


Planimetria 1:500

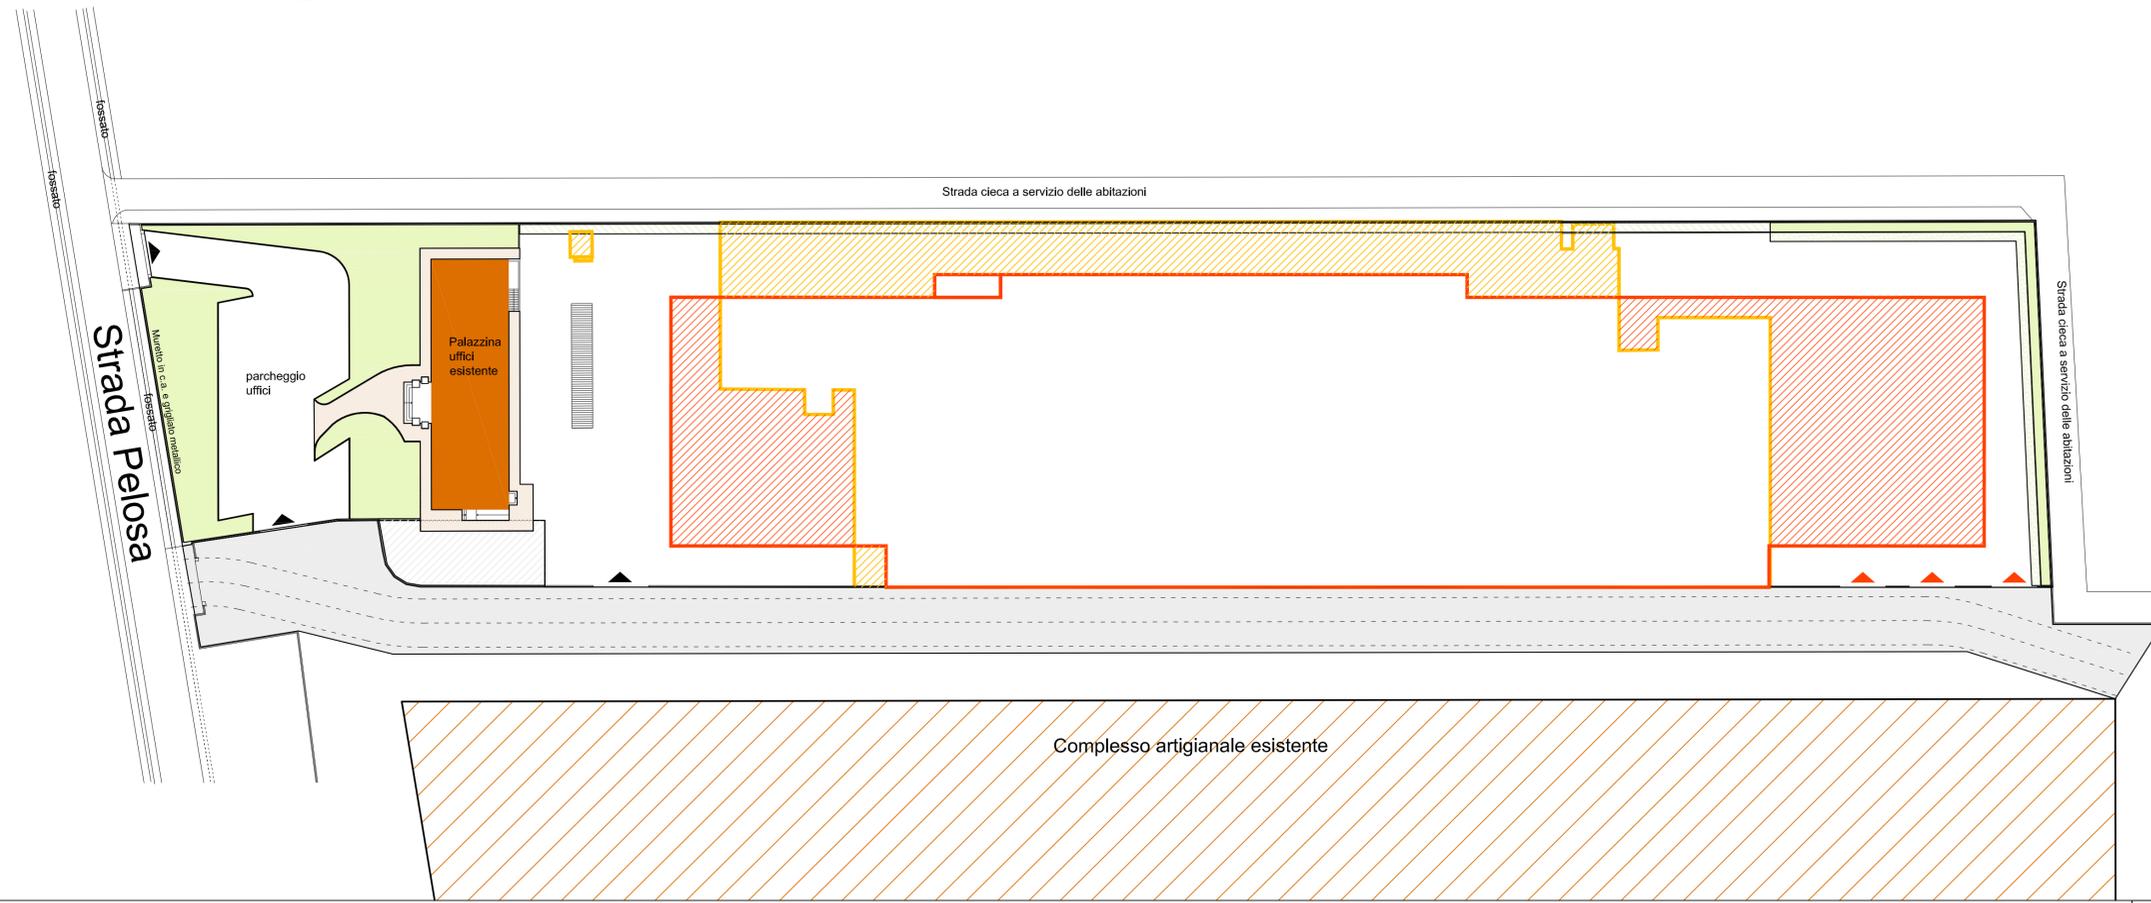


- DEMOLIZIONI
- SAGOMA EDIFICIO ESISTENTE
- COSTRUZIONI
- SAGOMA NUOVO EDIFICIO
- SPAZI A VERDE ESISTENTI
- DEMOLIZIONE AIUOLA A VERDE
- NUOVE AIUOLE A VERDE


Prospetto NORD-EST 1:500




Prospetto NORD-OVEST 1:500

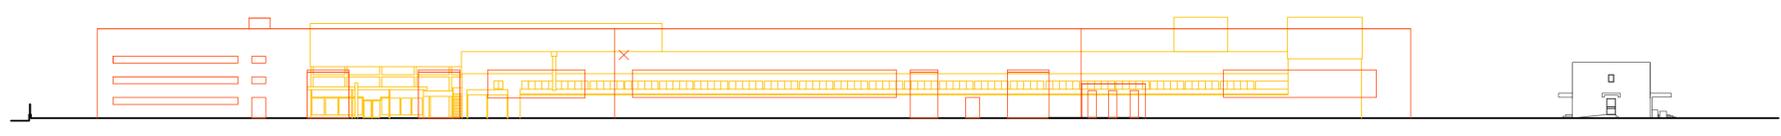

Prospetto SUD-OVEST 1:250

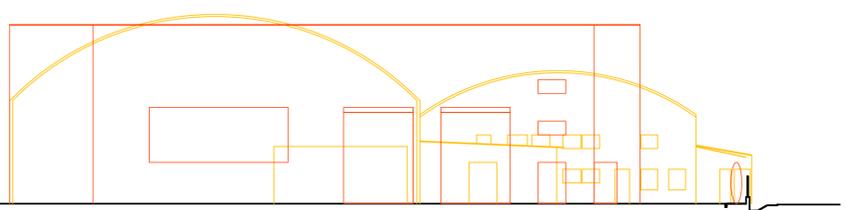

Prospetto SUD-OVEST 1:250

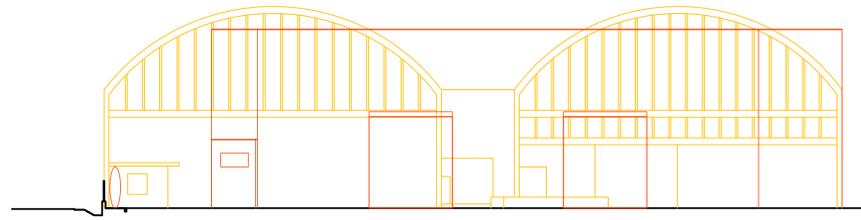



IL COMMITTENTE
Valore Ambiente Srl

**Vicenza - Strada Pelosa civ. 173
REALIZZAZIONE
DI UN IMPIANTO DI SELEZIONE E RECUPERO
DI RIFIUTI URBANI E SPECIALI NON PERICOLOSI**

PROGETTO PRELIMINARE

**SOVRAPPOSIZIONI
PLANIMETRIA - PROSPETTI**

3											
2											
1											
0	11/06/2018	emissione		geom. I. Fritzo	ing. S. Turetta	geom. I. Fritzo	ing. S. Turetta				
REV.	DATA	DESCRIZIONE DELLA REVISIONE		ESEGUITO	VERIFICA TECNICA	VERIFICA SICUREZZA	APPROVATO				
				FIRMA	FIRMA	FIRMA	FIRMA				
SCALA:	UM:	FILE:	1808 SOVRAPPOSIZIONI.dwg								
1:250	-										
GRUPPO DI PROGETTAZIONE Responsabile di Progetto: ing. S. Turetta Collaboratori: ing. M. Auricò, ing. F. Picoli, geom. I. Fritzo				IL PROGETTISTA ing. S. Turetta ing. M. Auricò ing. F. Picoli geom. I. Fritzo				PRATICA 18.009 COMMESSE 7943700 ELABORATO 4			
STUDI E PROGETTI											
Ai sensi della legge n. 4883 del 10/10/1978 (L. 4883/1978) è definita la produzione, pubblicazione, consegna e l'uso, anche parziale, del presente elaborato senza permesso autorizzazione scritta di AIM Vicenza SpA. Tutti i diritti e marchi relativi appartengono ai legittimi proprietari.											