

**IMPIANTO DI RECUPERO RIFIUTI NON PERICOLOSI**

**-PROGETTO DEFINITIVO-**

SITO IN LOCALITÀ CANOVE- COMUNE DI ARZIGNANO

<b>TITOLO ELABORATO:</b> STATO DI PROGETTO: IMPIANTO DI TRATTAMENTO DI RESIDUI DELLA PULIZIA STRADALE		<b>TAVOLA N°:</b> B.6
<b>COMMITTENTE:</b> AGNO CHIAMPO AMBIENTE s.r.l. via Salaria Romani n. 2 - 36073 Montebelluna Maggiore (VI) Tel. 0444462412 - Fax 0444698525		<b>SCALA:</b> 1:100
<b>PROGETTAZIONE:</b> RPA Engineering s.r.l. Piazza del Comune, 14 36051 CREAZZO (VI) tel. e fax 0444.741239 email: rpaengineering.it		<b>DATA:</b> Marzo 2019
<b>GRUPPO DI LAVORO:</b> Arch. Maurizio LONGHINI Dr. Andrea TREU		<b>Rev. Data Descrizione</b>

**LEGENDA**

- Attrezzature impianto di trattamento rifiuti da spazzamento
- Acque avviate all'impianto di trattamento chimico fisico
- Acque in uscita dall'impianto di trattamento chimico fisico
- Flusso trattamento impianto biologico
- Caditoia per la raccolta dei colaticci
- Separatori rigidi in c.a. tipo New Jersey

**IMPIANTO TRATTAMENTO SABBIE DA SPAZZAMENTO**


1. GRUPPO DI VAGLIATURA DINAMICA
2. NASTRO TRASPORTATORE ALLA SFANGATRICE
3. SEPARATORE MAGNETICO A NASTRO
4. SFANGATRICE A PALETTE
5. VAGLIO ROTANTE
6. NASTRO TRASPORTATORE PER SABBIA
7. NASTRO TRASPORTATORE PER GHIAINO
8. NASTRO TRASPORTATORE PER GHIAIETTO
9. NASTRO TRASPORTATORE PER SCARTO VAGLIO ROTANTE
10. GRUPPO SGRIGLIATORE FILTRO PER TORBIDA
11. COMPATTATORE A COCLEA
12. GRUPPO VASCONI 3mc. DI RACCOLTA, SLIMATURA E POMPAGGIO TORBIDA
13. GRUPPO DI CICLONAGGIO
14. SEPARATORE A SPIRALI
15. VIBROASCIUGATORE PER SABBIA
16. VIBROASCIUGATORE PER ORGANICO
17. COMPATTATORE A COCLEA

**IMPIANTO CHIMICO FISICO TRATTAMENTO ACQUE**

- AR VASCA PER RACCOLTA SEDIMENTAZIONE E RILANCIO ACQUE
- VR 1-4 VASCHE DI REAZIONE DA 3 MC PER TRATTAMENTO CON REAGENTI
- RT ROTOSTACCIO PRETRATTAMENTO
- SC VASCA DI REAZIONE DA 2 MC
- SD 1-4 CONTENITORE PER REAGENTI DA 1 MC CON RELATIVI ELETTROAGITATORI

**IMPIANTO BIOLOGICO TRATTAMENTO ACQUE**

- FL FLOCCULANTE
- S 1-2 DECANTATORI DA 30 MC
- PC PREPARAZIONE CALCE
- FP FILTROPRESSA DA 800 MM
- ES ELETTROSOFFIANTE BIOLOGICO
- VB 1-6 VASCHE PER LA RACCOLTA E OSSIDAZIONE ACQUE 50 cm cad

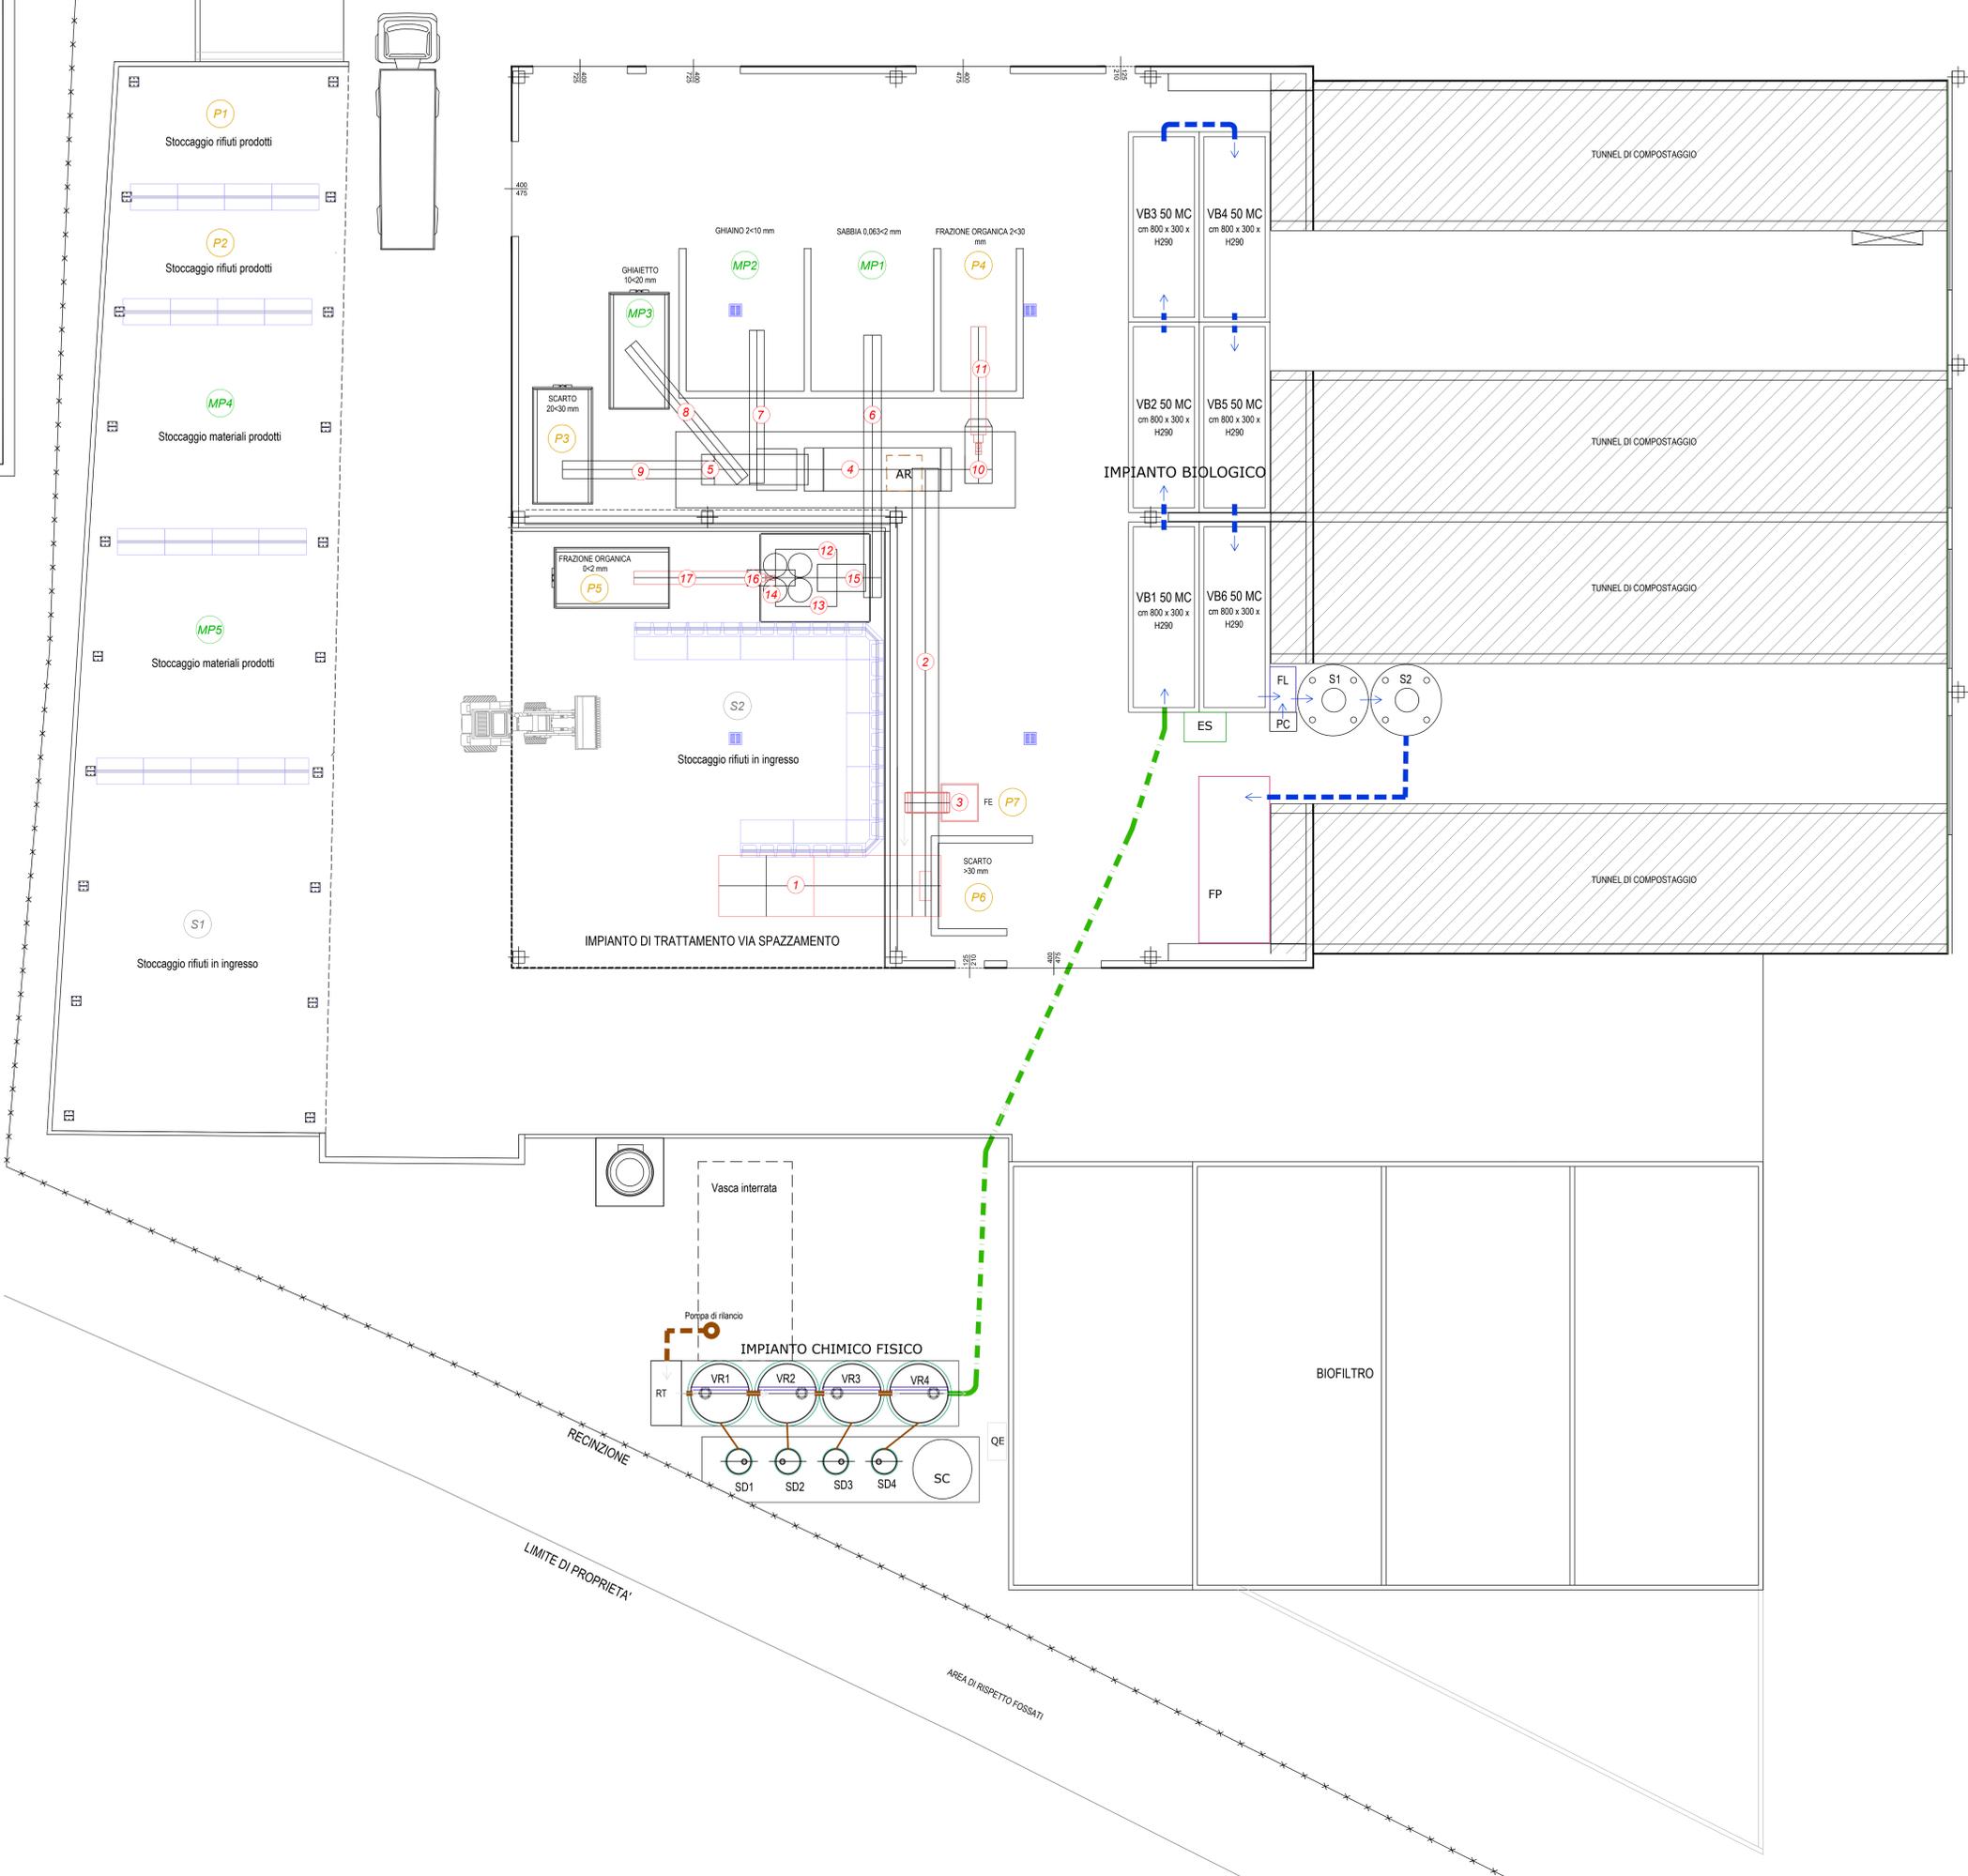

RECINZIONE  
 LIMITE DI PROPRIETÀ  
 AREA DI RISPETTO FOSSEATI