



Comune di:	VICENZA
Provincia di:	VICENZA
Scala:	-
File:	287-18_P_TR_EG_01.0
Data:	Luglio 2019
Disegnato da:	Ing. Marta Padovani
Controllato da:	Ing. Umberto Lugli
Approvato da:	Ing. Paolo Franchetti


**FRANCHETTI**

PIAZZALE DELLA VITTORIA 7 - 36071 ARZIGNANO (VI)  
 TEL. 0444.671443 FAX 0444.456336  
 INFO@FRANCHETTIGROUP.COM

P.I.R.U.E.A. POMARI  
 COSTRUZIONE DI DUE EDIFICI AD USO COMMERCIALE - EDIFICI 3A E 3B  
 AGRIFUTURA S.R.L.

INQUADRAMENTO TERRITORIALE

 Area di studio

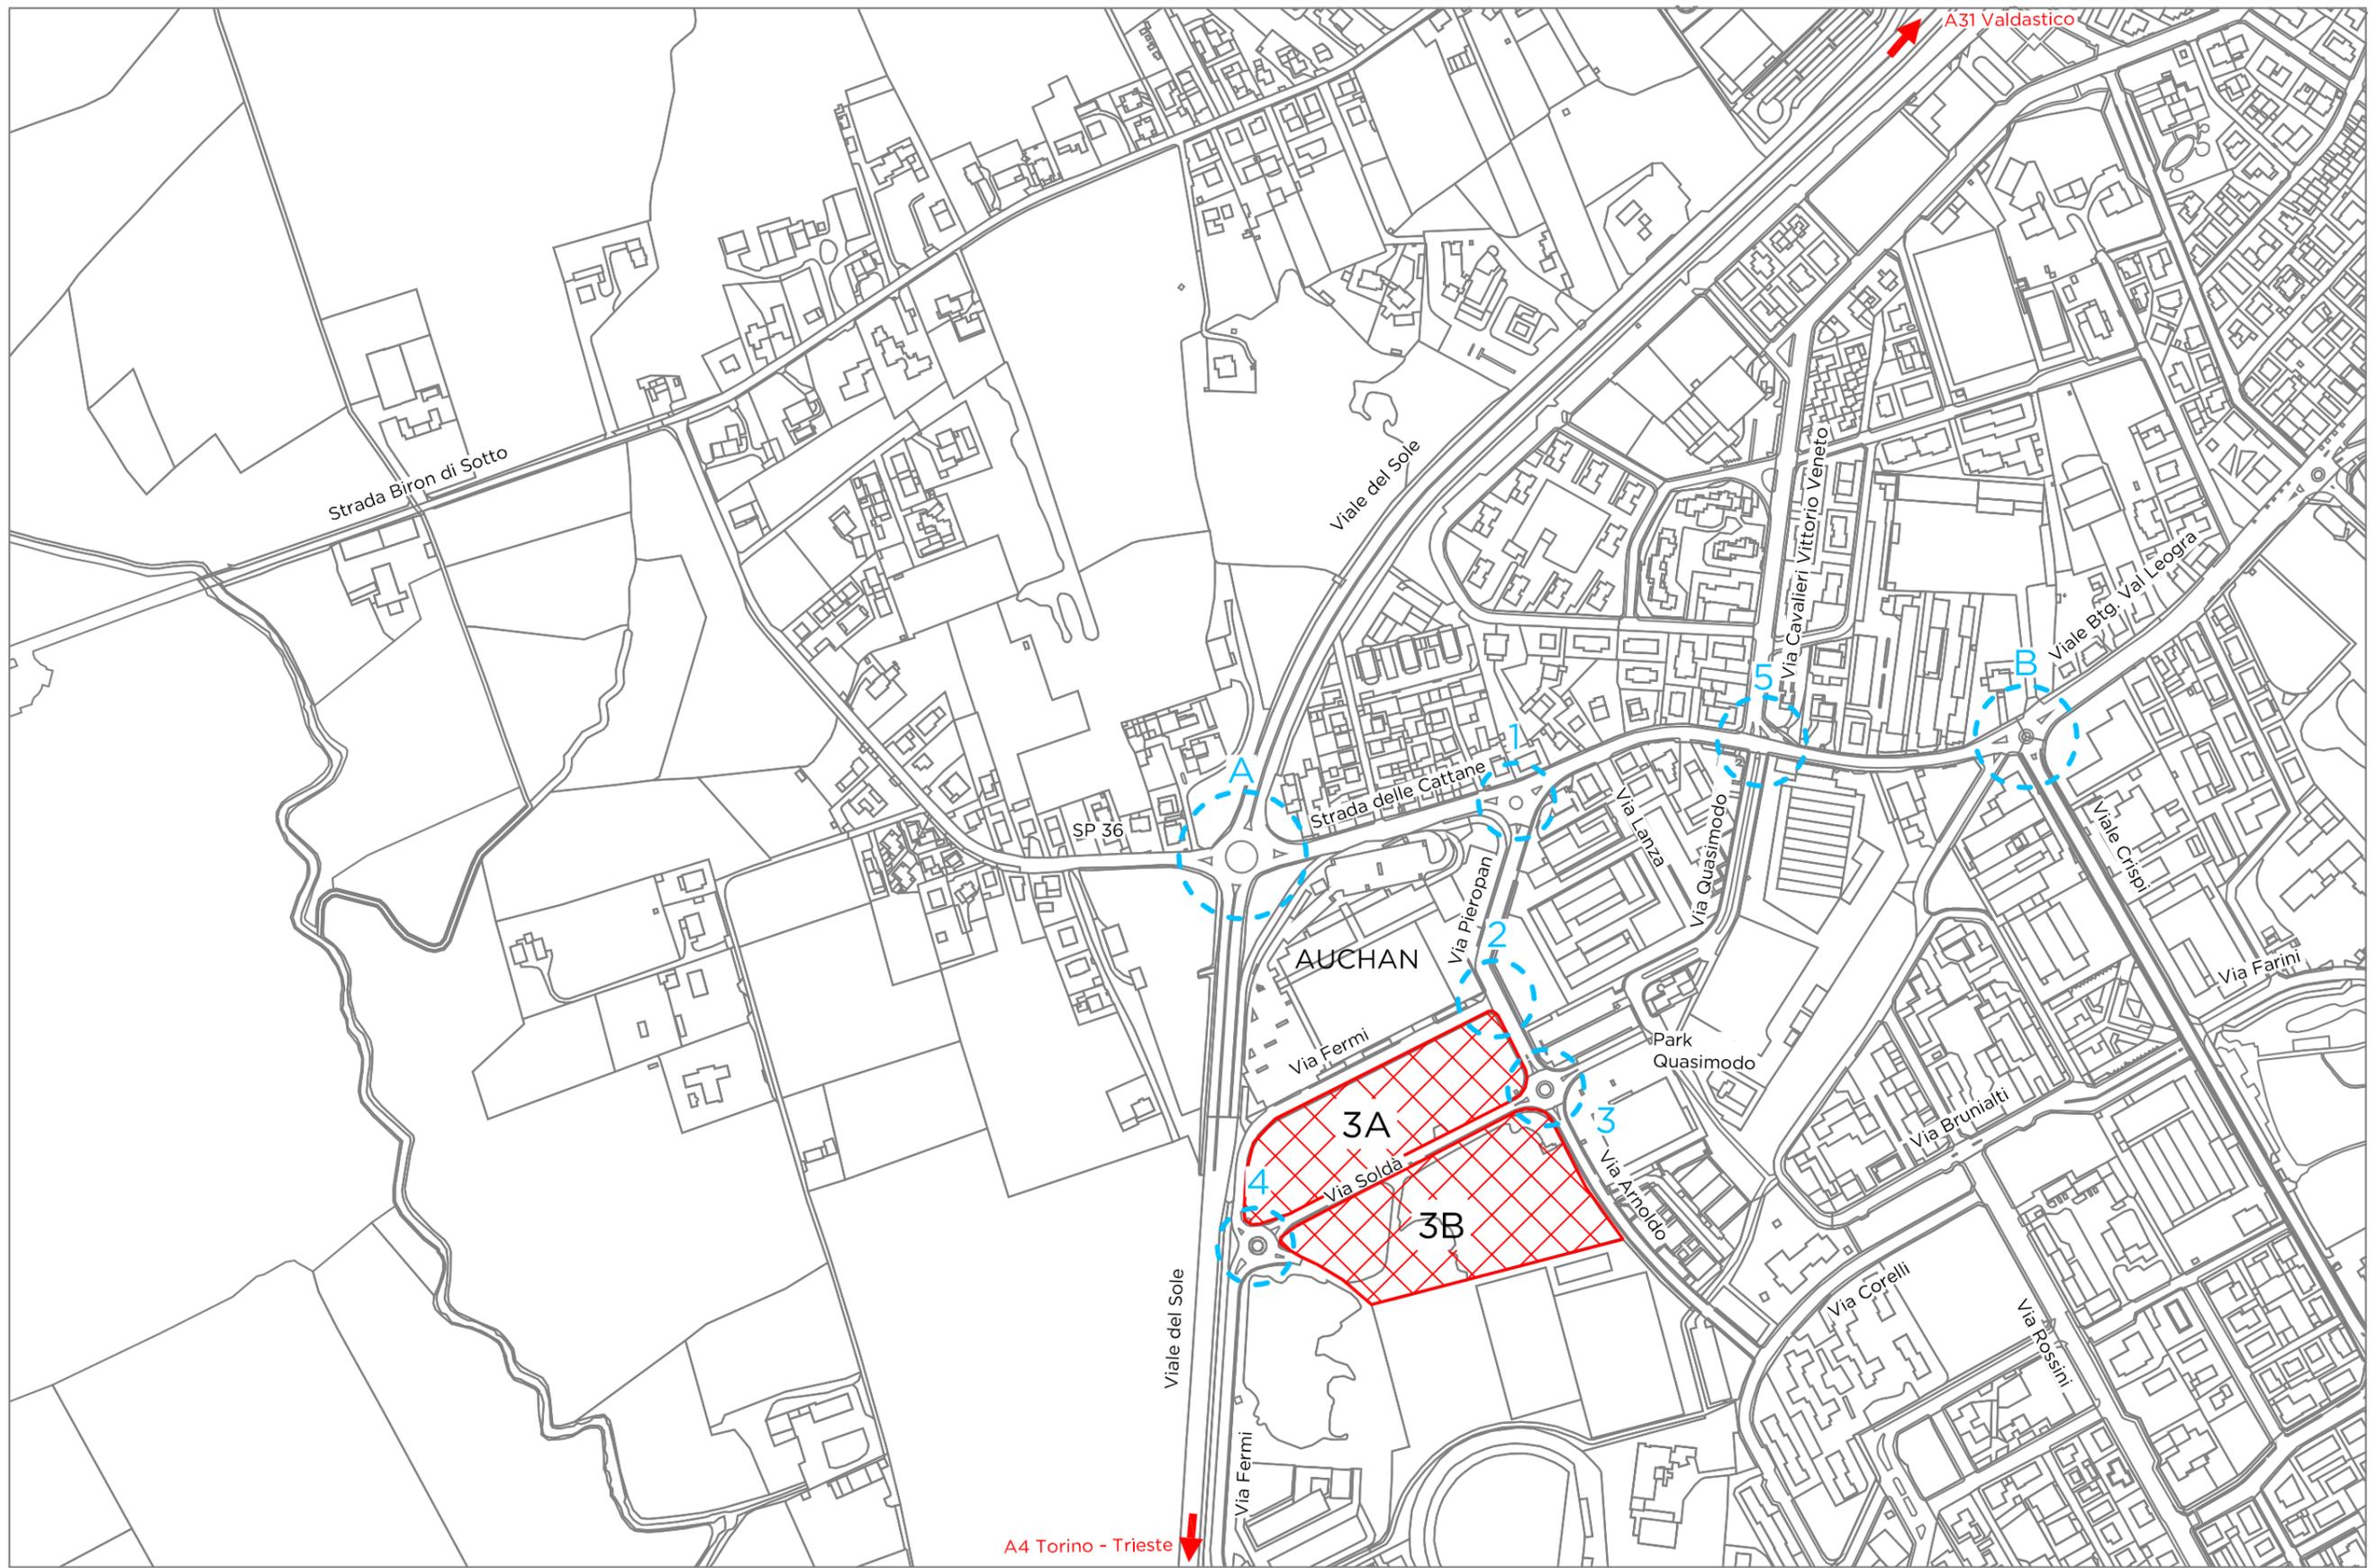

Comune di:	VICENZA
Provincia di:	VICENZA
Scala:	1:5000
File:	287-18_P_TR_EG_01.0
Data:	Luglio 2019
Disegnato da:	Ing. Marta Padovani
Controllato da:	Ing. Umberto Lugli
Approvato da:	Ing. Paolo Franchetti


**FRANCHETTI**  
 PIAZZALE DELLA VITTORIA 7 - 36071 ARZIGNANO (VI)  
 TEL: 0444.671443 FAX 0444.456336  
 INFO@FRANCHETTIGROUP.COM

P.I.R.U.E.A. POMARI  
 COSTRUZIONE DI DUE EDIFICI AD USO COMMERCIALE - EDIFICI 3A E 3B  
 AGRIFUTURA S.R.L.

COROGRAFIA

 Area di studio

 Intersezione rilevata

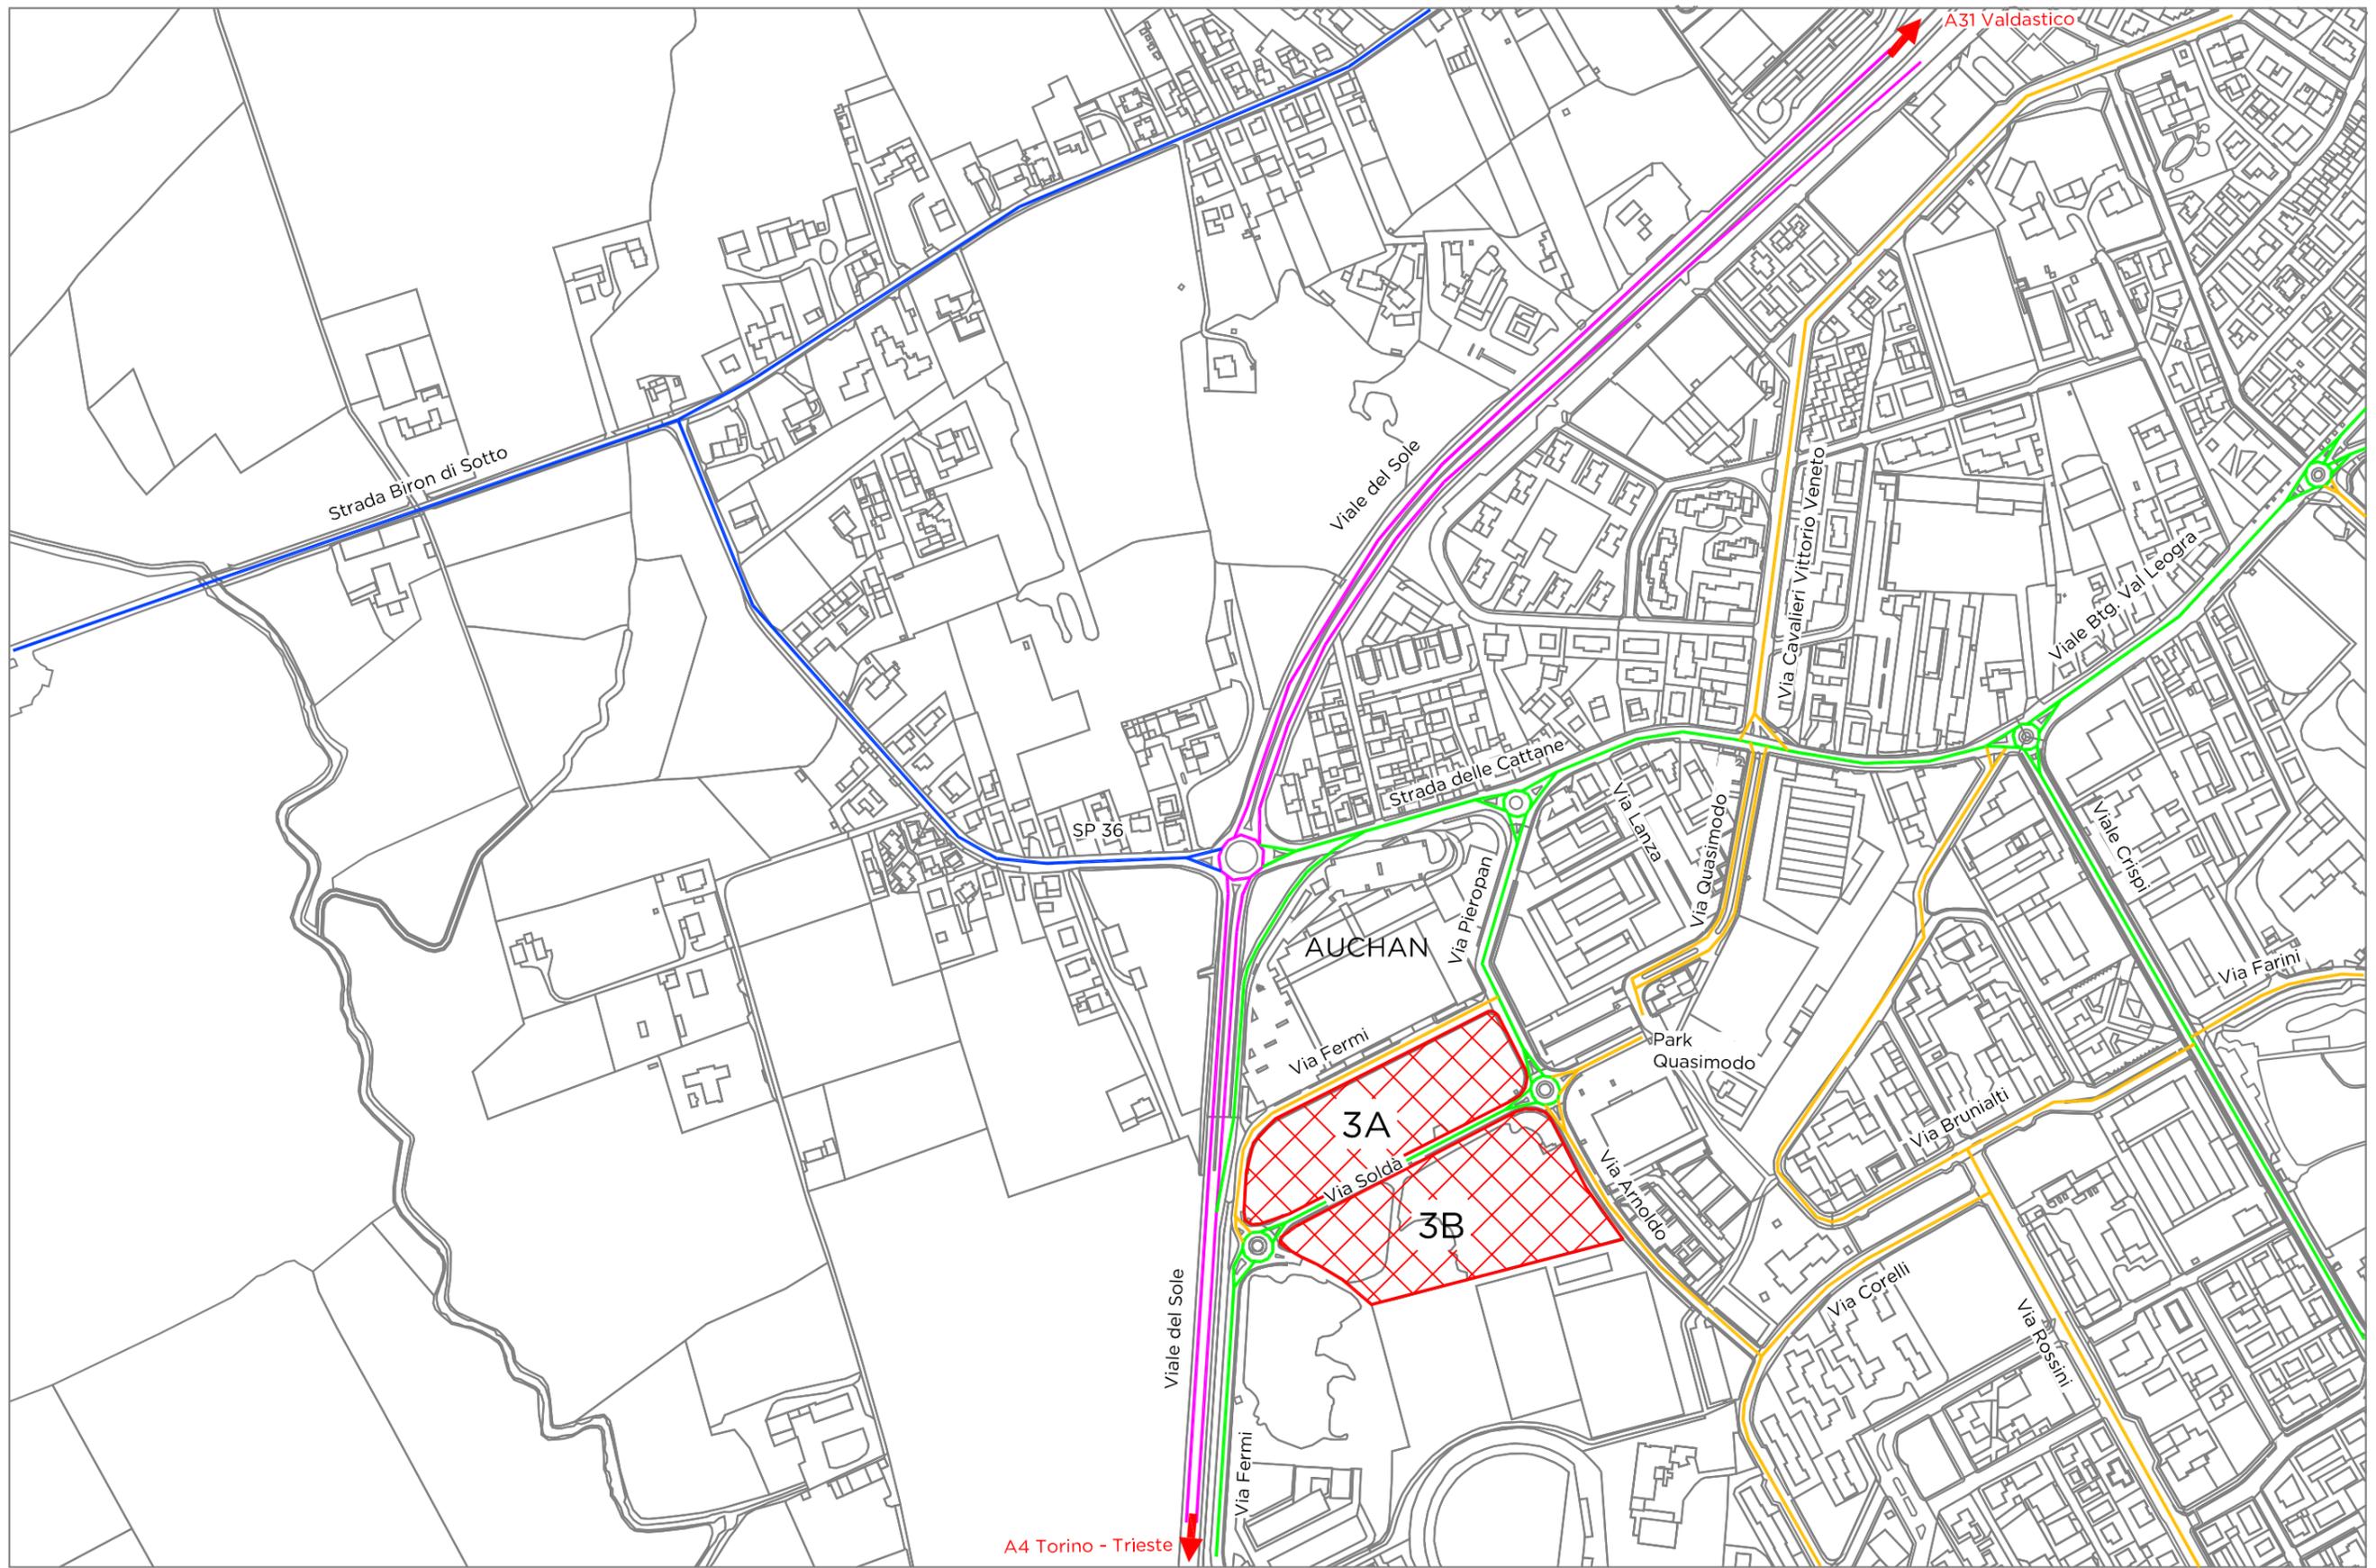


Comune di: VICENZA  
 Provincia di: VICENZA  
 Scala: 1:5000  
 File: 287-18\_P\_TR\_EG\_01.0  
 Data: Luglio 2019  
 Disegnato da: Ing. Marta Padovani  
 Controllato da: Ing. Umberto Lugli  
 Approvato da: Ing. Paolo Franchetti

**FRANCHETTI**  
 PIAZZALE DELLA VITTORIA 7 - 36071 ARZIGNANO (VI)  
 TEL: 0444.671443 FAX 0444.456336  
 INFO@FRANCHETTIGROUP.COM

P.I.R.U.E.A. POMARI  
 COSTRUZIONE DI DUE EDIFICI AD USO COMMERCIALE - EDIFICI 3A E 3B  
 AGRIFUTURA S.R.L.

RETE VIARIA

- Viabilità principale
- Viabilità di penetrazione
- Viabilità di collegamento
- Viabilità di quartiere

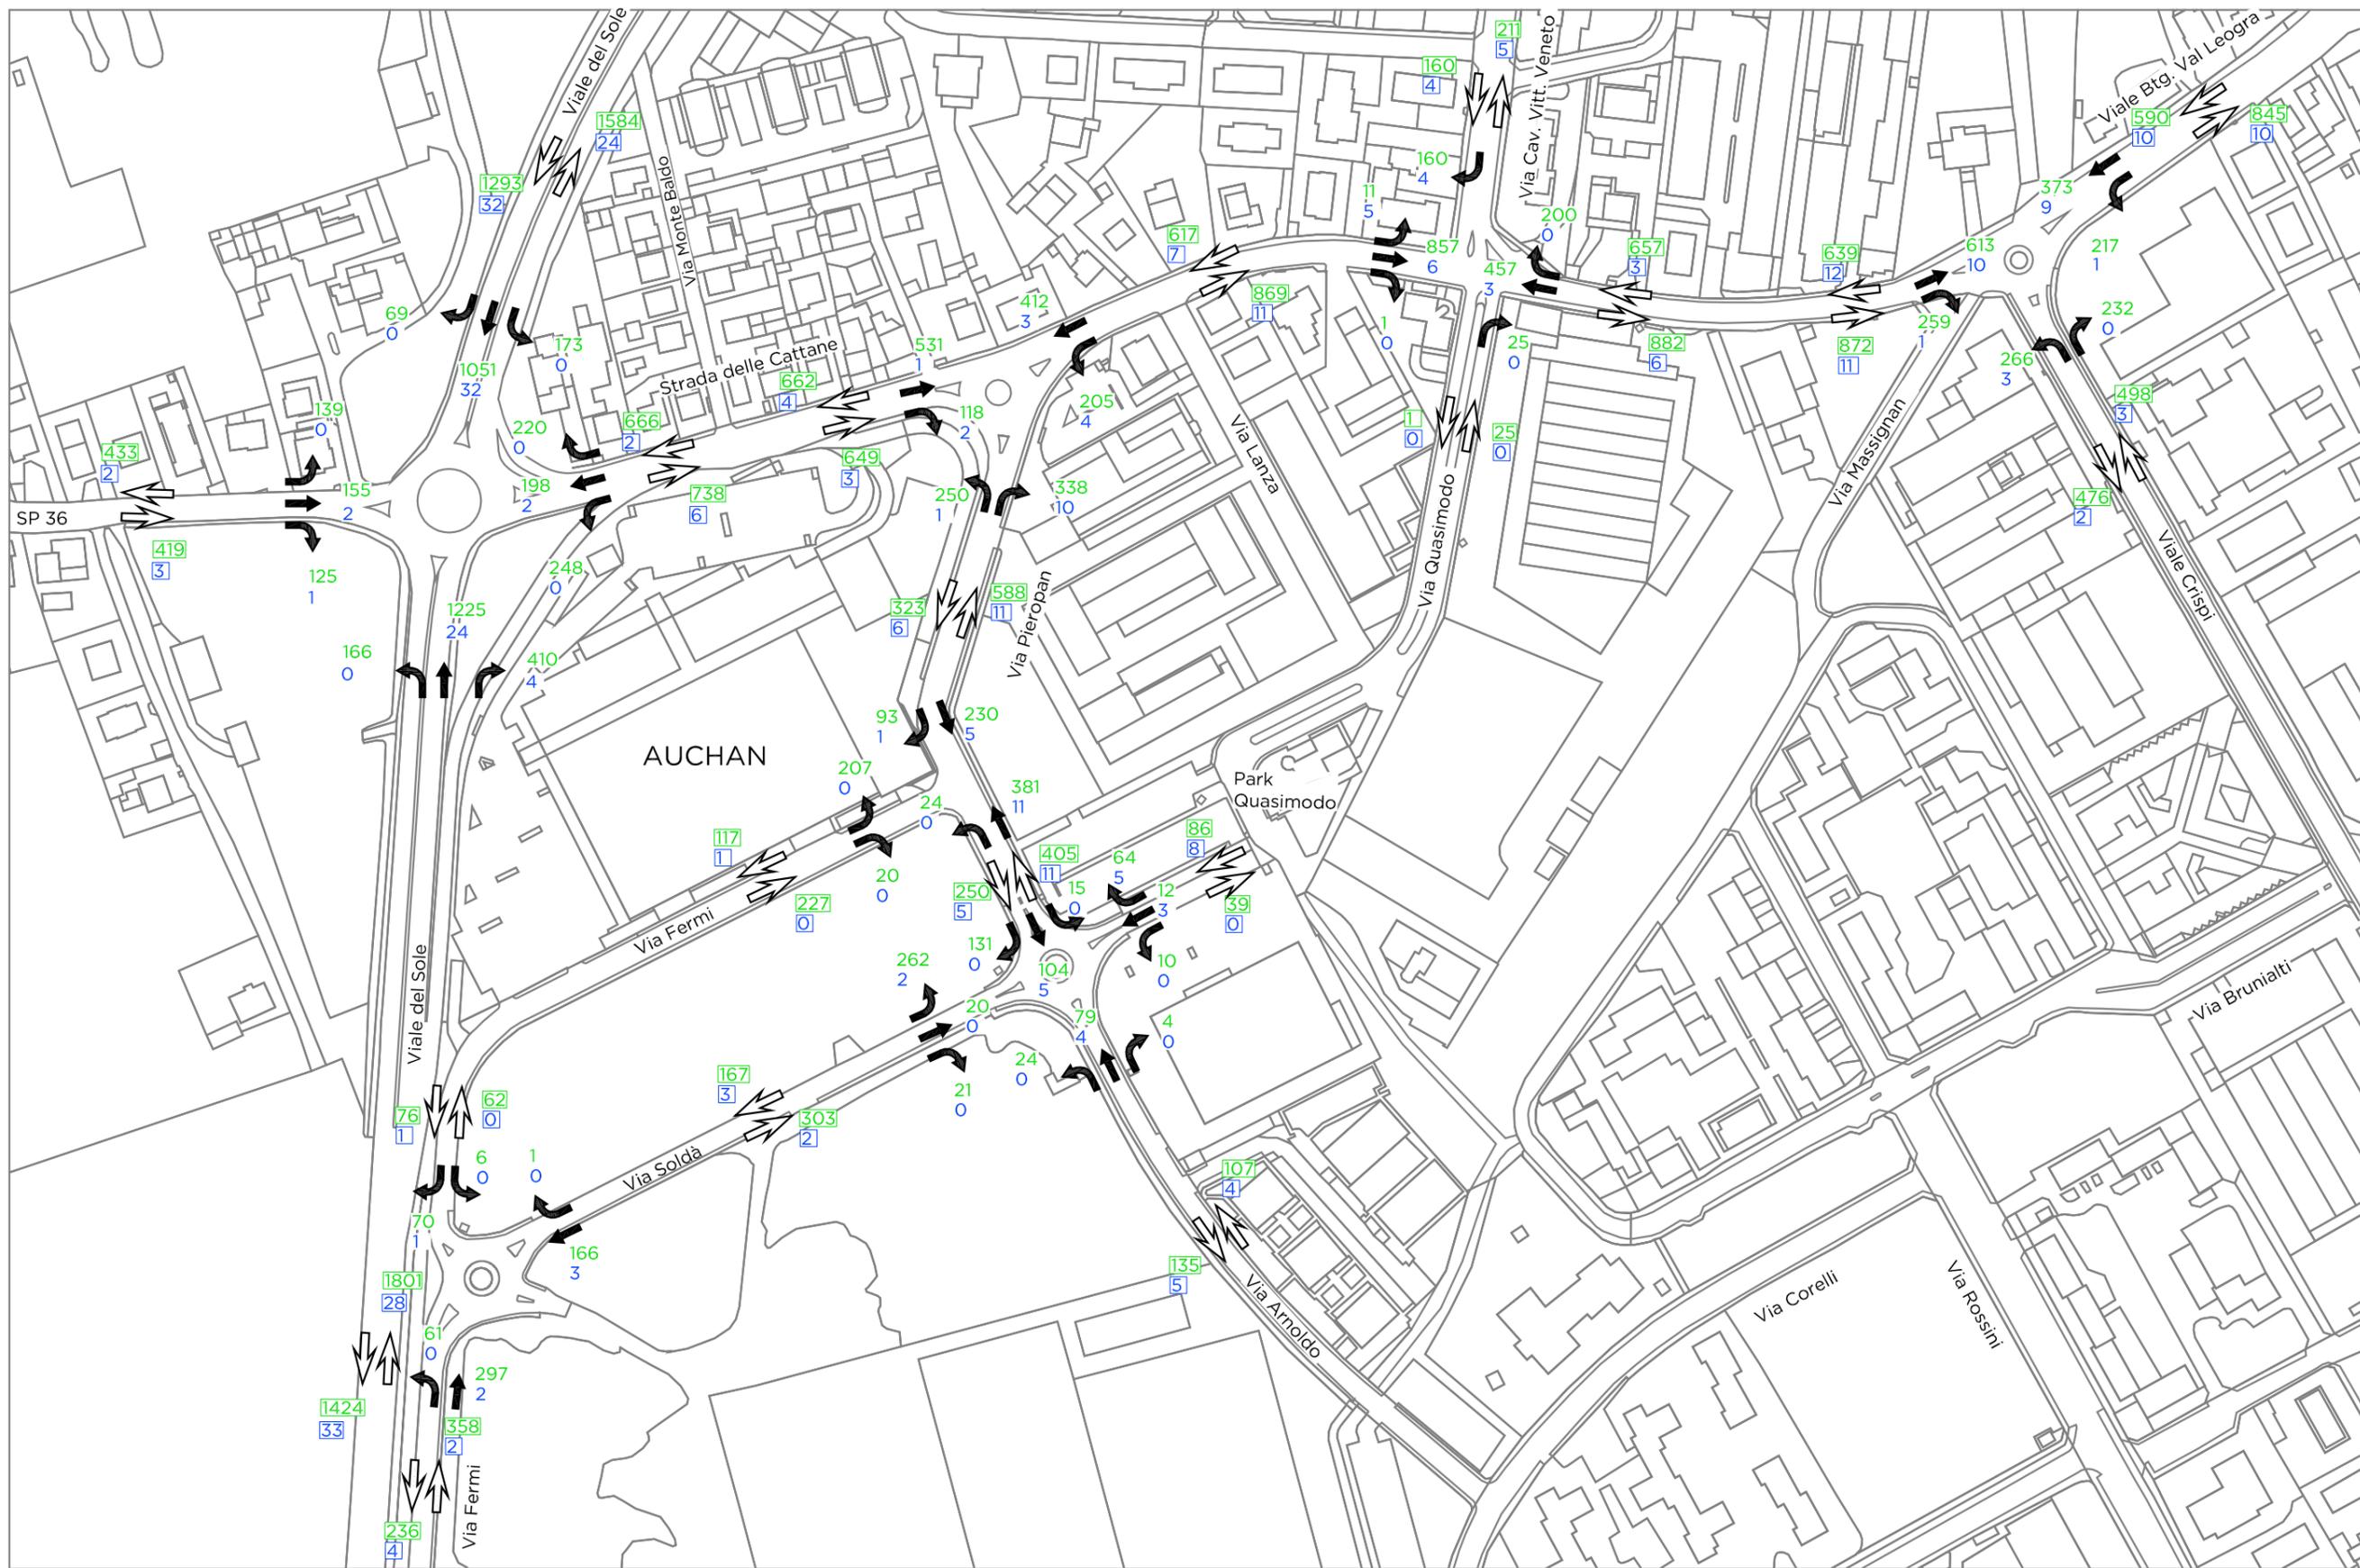

Comune di: VICENZA  
 Provincia di: VICENZA  
 Scala: 1:2500  
 File: 287-18\_P\_TR\_EG\_01.0  
 Data: Luglio 2019  
 Disegnato da: Ing. Marta Padovani  
 Controllato da: Ing. Umberto Lugli  
 Approvato da: Ing. Paolo Franchetti

**FRANCHETTI**  
 PIAZZALE DELLA VITTORIA 7 - 36071 ARZIGNANO (VI)  
 TEL: 0444.671443 FAX 0444.456336  
 INFO@FRANCHETTIGROUP.COM

P.I.R.U.E.A. POMARI  
 COSTRUZIONE DI DUE EDIFICI AD USO COMMERCIALE - EDIFICI 3A E 3B  
 AGRIFUTURA S.R.L.

FLUSSI DI TRAFFICO - SCENARIO 0 - VENERDI' 18.00-19.00

-  221 Flussi veicolari di arco
-  10 Flussi veicolari di manovra
-  Numero di veicoli leggeri
-  Numero di mezzi pesanti




Comune di:	VICENZA
Provincia di:	VICENZA
Scala:	1:2500
File:	287-18_P_TR_EG_01.0
Data:	Luglio 2019
Disegnato da:	Ing. Marta Padovani
Controllato da:	Ing. Umberto Lugli
Approvato da:	Ing. Paolo Franchetti

**FRANCHETTI**  
 PIAZZALE DELLA VITTORIA 7 - 36071 ARZIGNANO (VI)  
 TEL: 0444.671443 FAX 0444.456336  
 INFO@FRANCHETTIGROUP.COM

P.I.R.U.E.A. POMARI  
 COSTRUZIONE DI DUE EDIFICI AD USO COMMERCIALE - EDIFICI 3A E 3B  
 AGRIFUTURA S.R.L.

RIPARTIZIONE DEI FLUSSI DI TRAFFICO - SCENARIO 0 - VENERDI' 18.00-19.00

**360** Flussi veicolari totali  
**7%** Percentuale di ripartizione dei flussi veicolari in origine o destinazione

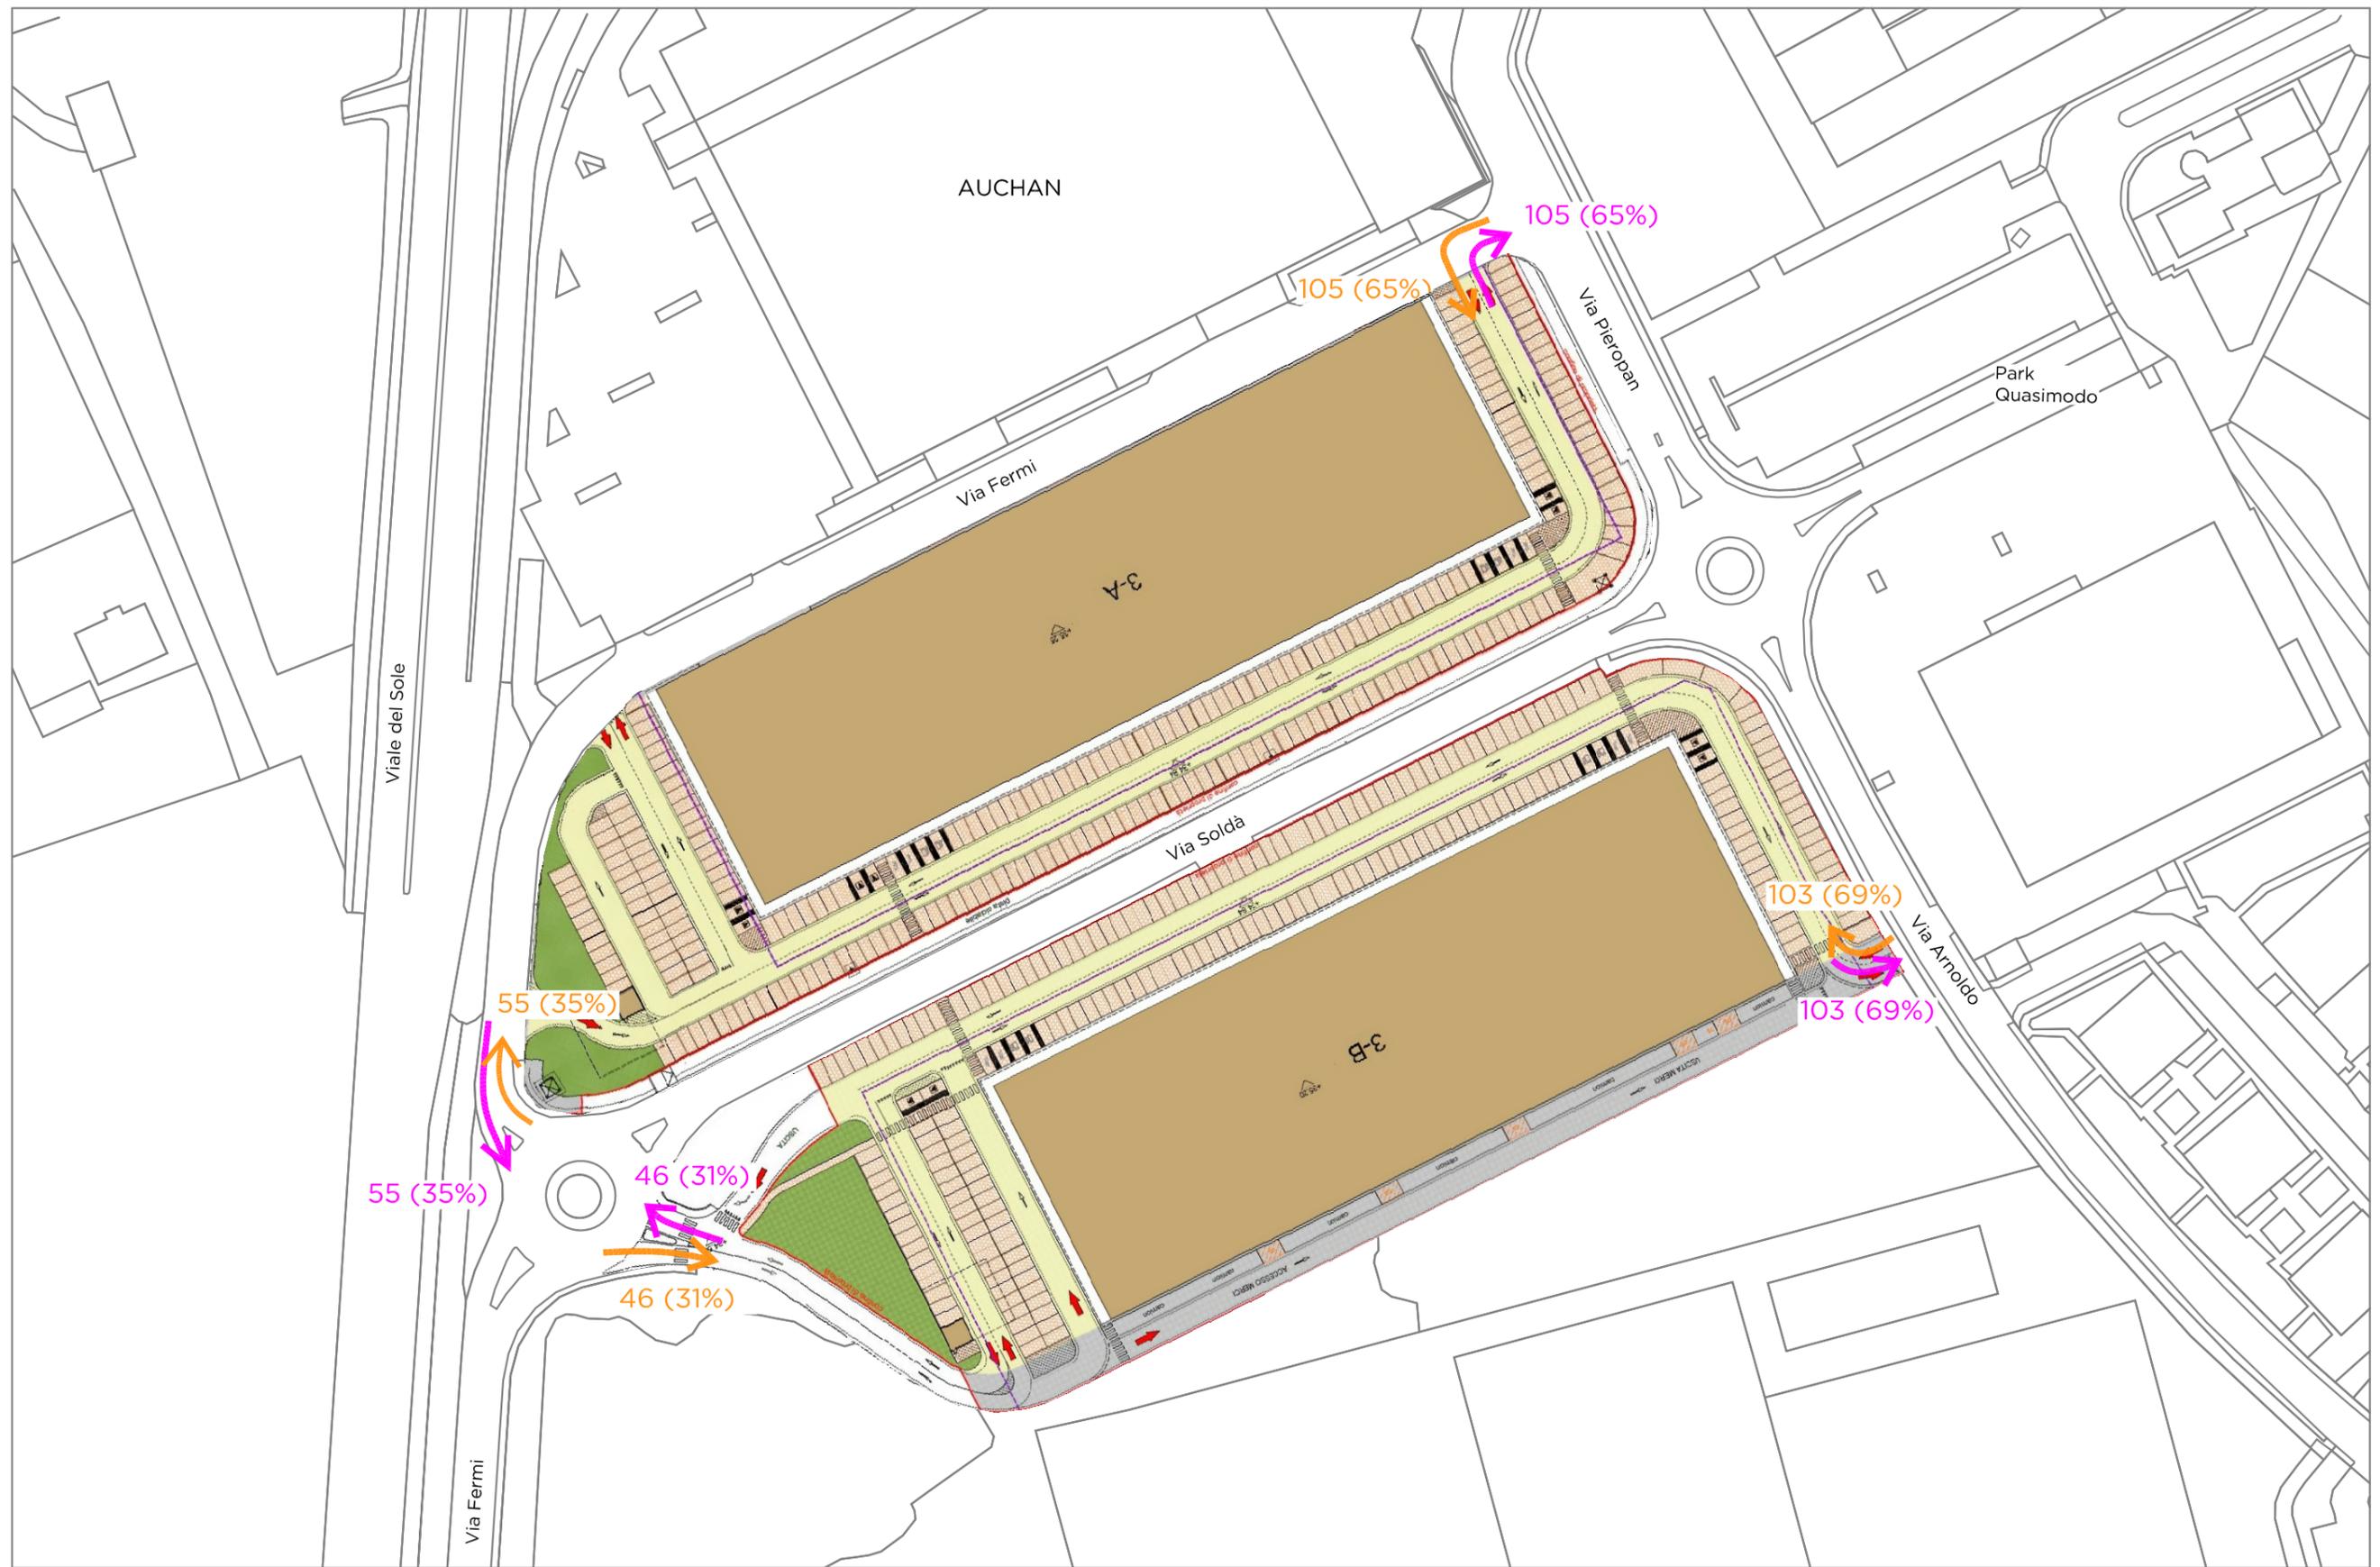


Comune di: VICENZA  
 Provincia di: VICENZA  
 Scala: -  
 File: 287-18\_P\_TR\_EG\_01.0  
 Data: Luglio 2019  
 Disegnato da: Ing. Marta Padovani  
 Controllato da: Ing. Umberto Lugli  
 Approvato da: Ing. Paolo Franchetti

**FRANCHETTI**  
 PIAZZALE DELLA VITTORIA 7 - 36071 ARZIGNANO (VI)  
 TEL: 0444.671443 FAX 0444.456336  
 INFO@FRANCHETTIGROUP.COM

P.I.R.U.E.A. POMARI  
 COSTRUZIONE DI DUE EDIFICI AD USO COMMERCIALE - EDIFICI 3A E 3B  
 AGRIFUTURA S.R.L.

FLUSSI INDOTTI DAGLI EDIFICI 3A E 3B

 Flussi indotti in ingresso  
 Flussi indotti in uscita

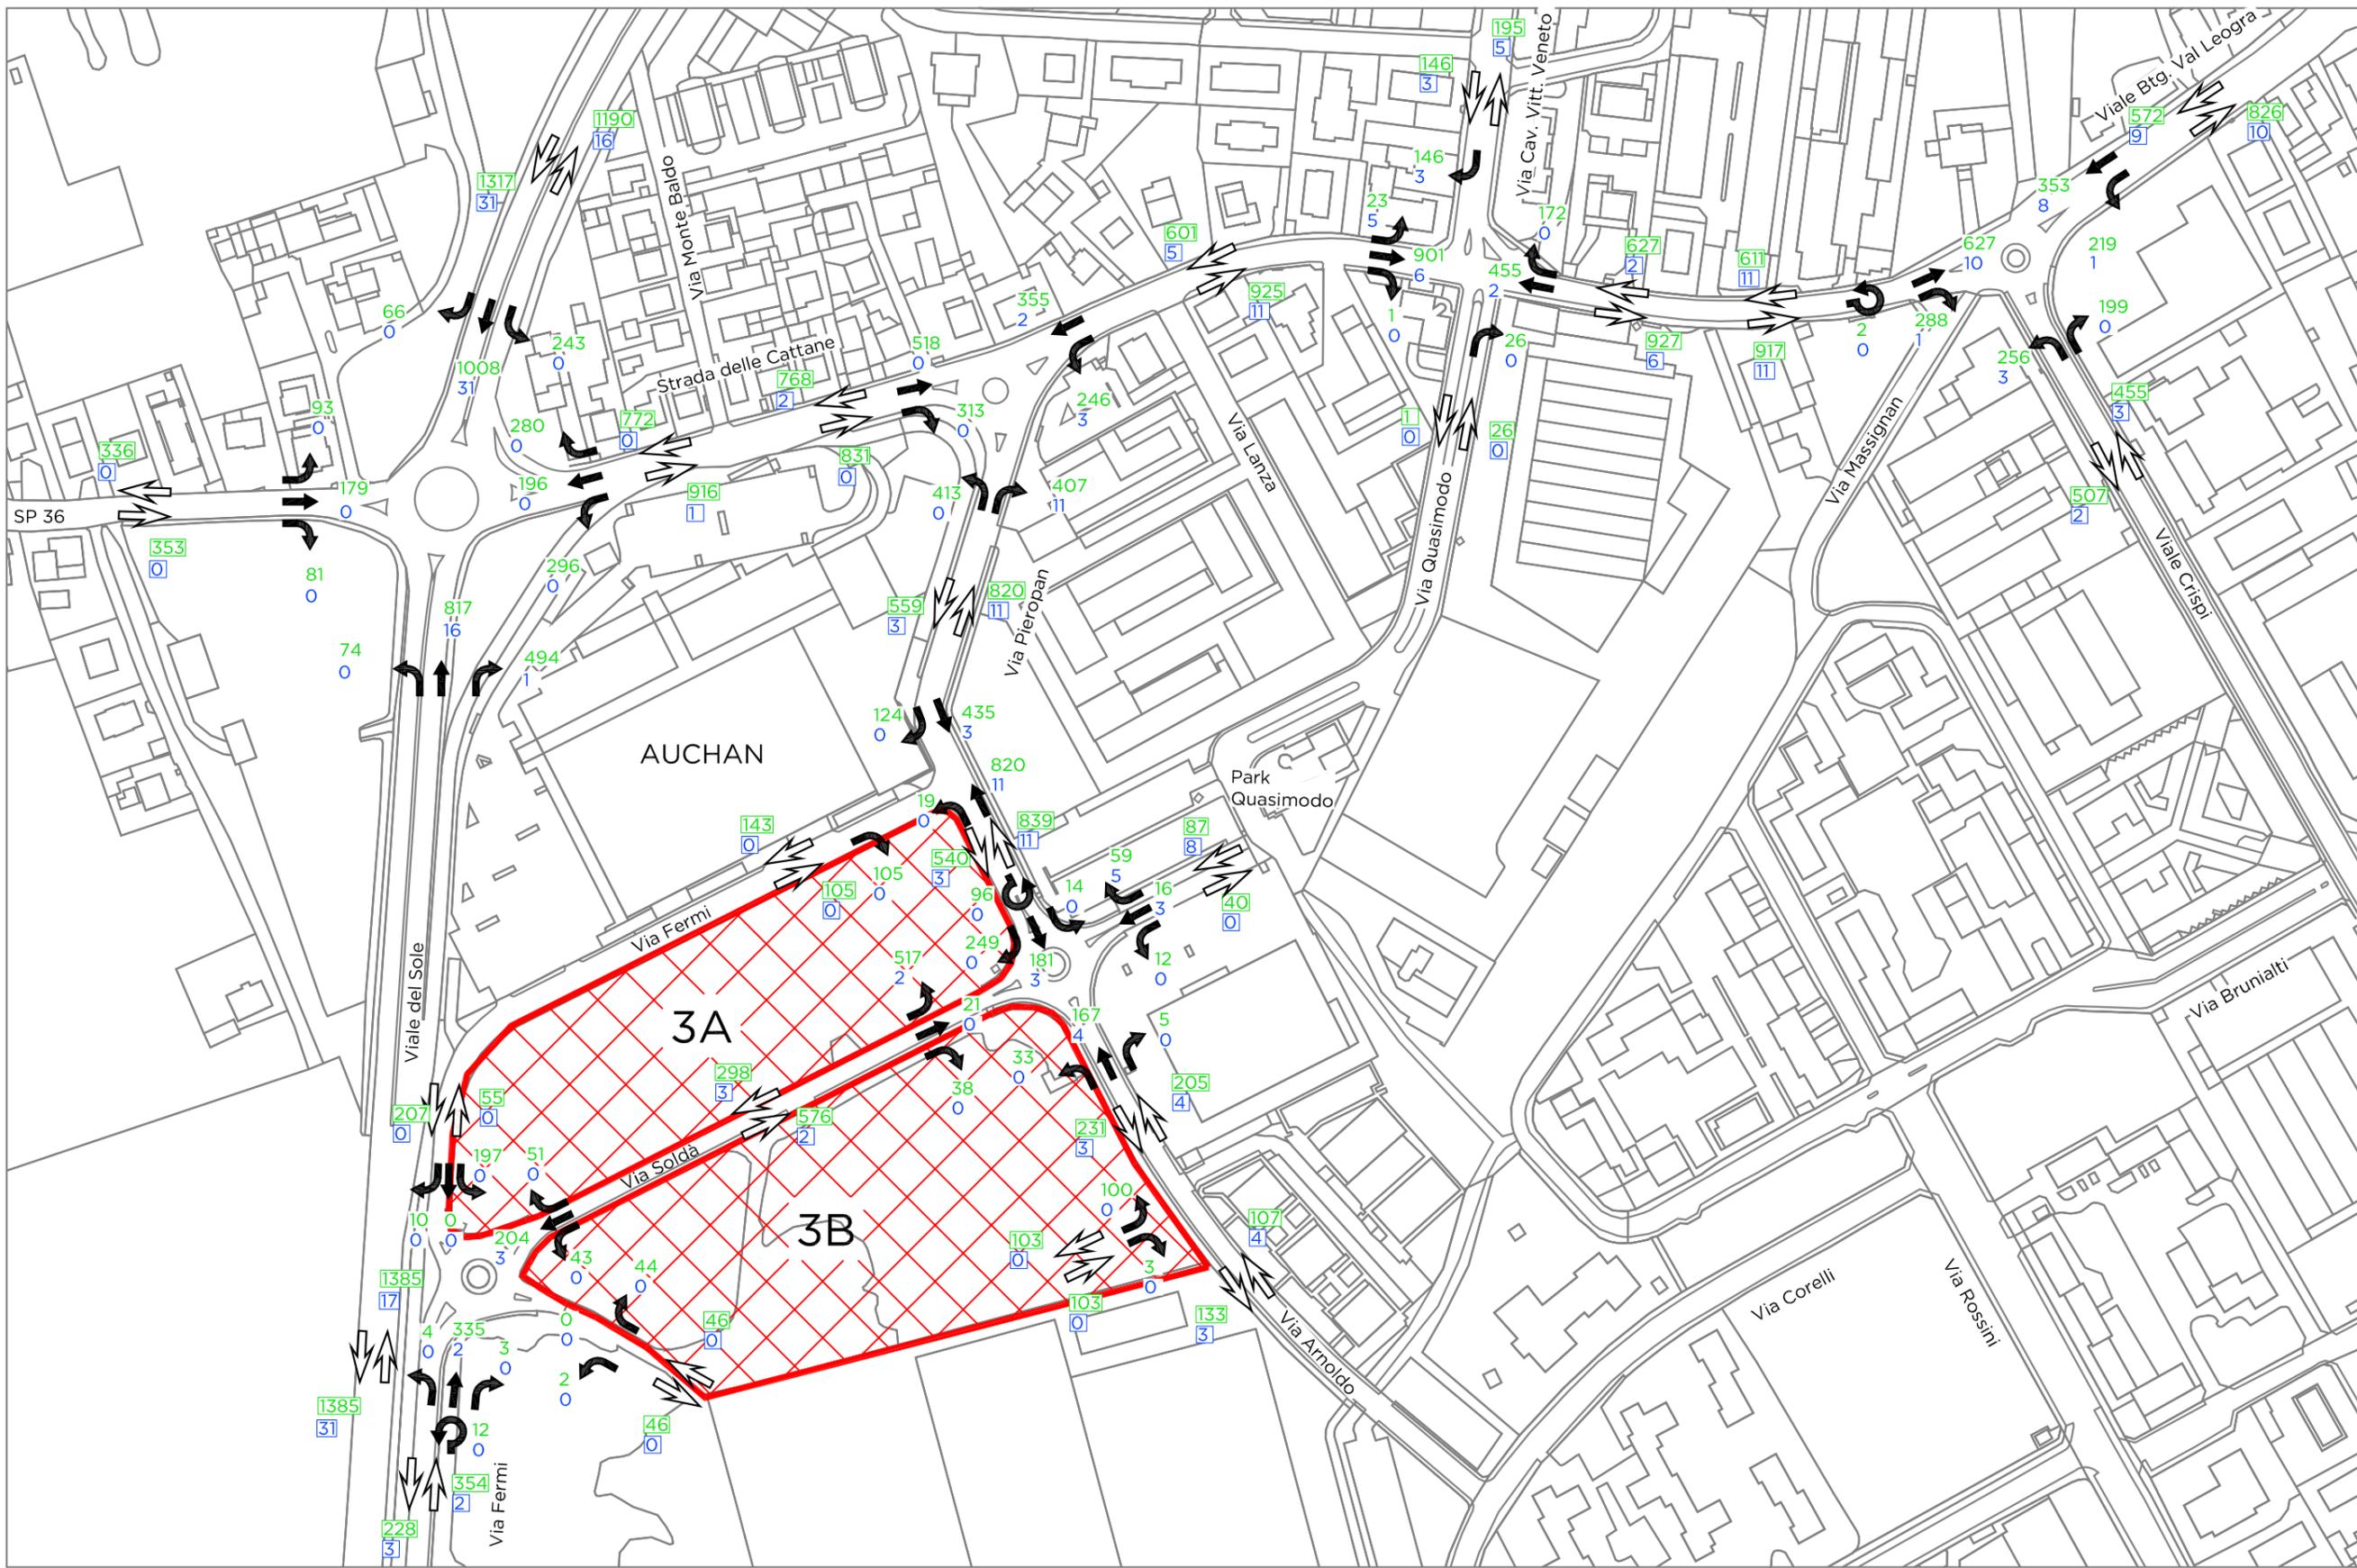


Comune di: VICENZA  
 Provincia di: VICENZA  
 Scala: 1:2500  
 File: 287-18\_P\_TR\_EG\_01.0  
 Data: Luglio 2019  
 Disegnato da: Ing. Marta Padovani  
 Controllato da: Ing. Umberto Lugli  
 Approvato da: Ing. Paolo Franchetti

**FRANCHETTI**  
 PIAZZALE DELLA VITTORIA 7 - 36071 ARZIGNANO (VI)  
 TEL: 0444.671443 FAX 0444.456336  
 INFO@FRANCHETTIGROUP.COM

P.I.R.U.E.A. POMARI  
 COSTRUZIONE DI DUE EDIFICI AD USO COMMERCIALE - EDIFICI 3A E 3B  
 AGRIFUTURA S.R.L.

FLUSSI DI TRAFFICO - SCENARIO 1 - VENERDI' 18.00-19.00

-  221 Flussi di arco
-  221 10 Flussi di manovra
-  Numero di veicoli leggeri
-  Numero di mezzi pesanti

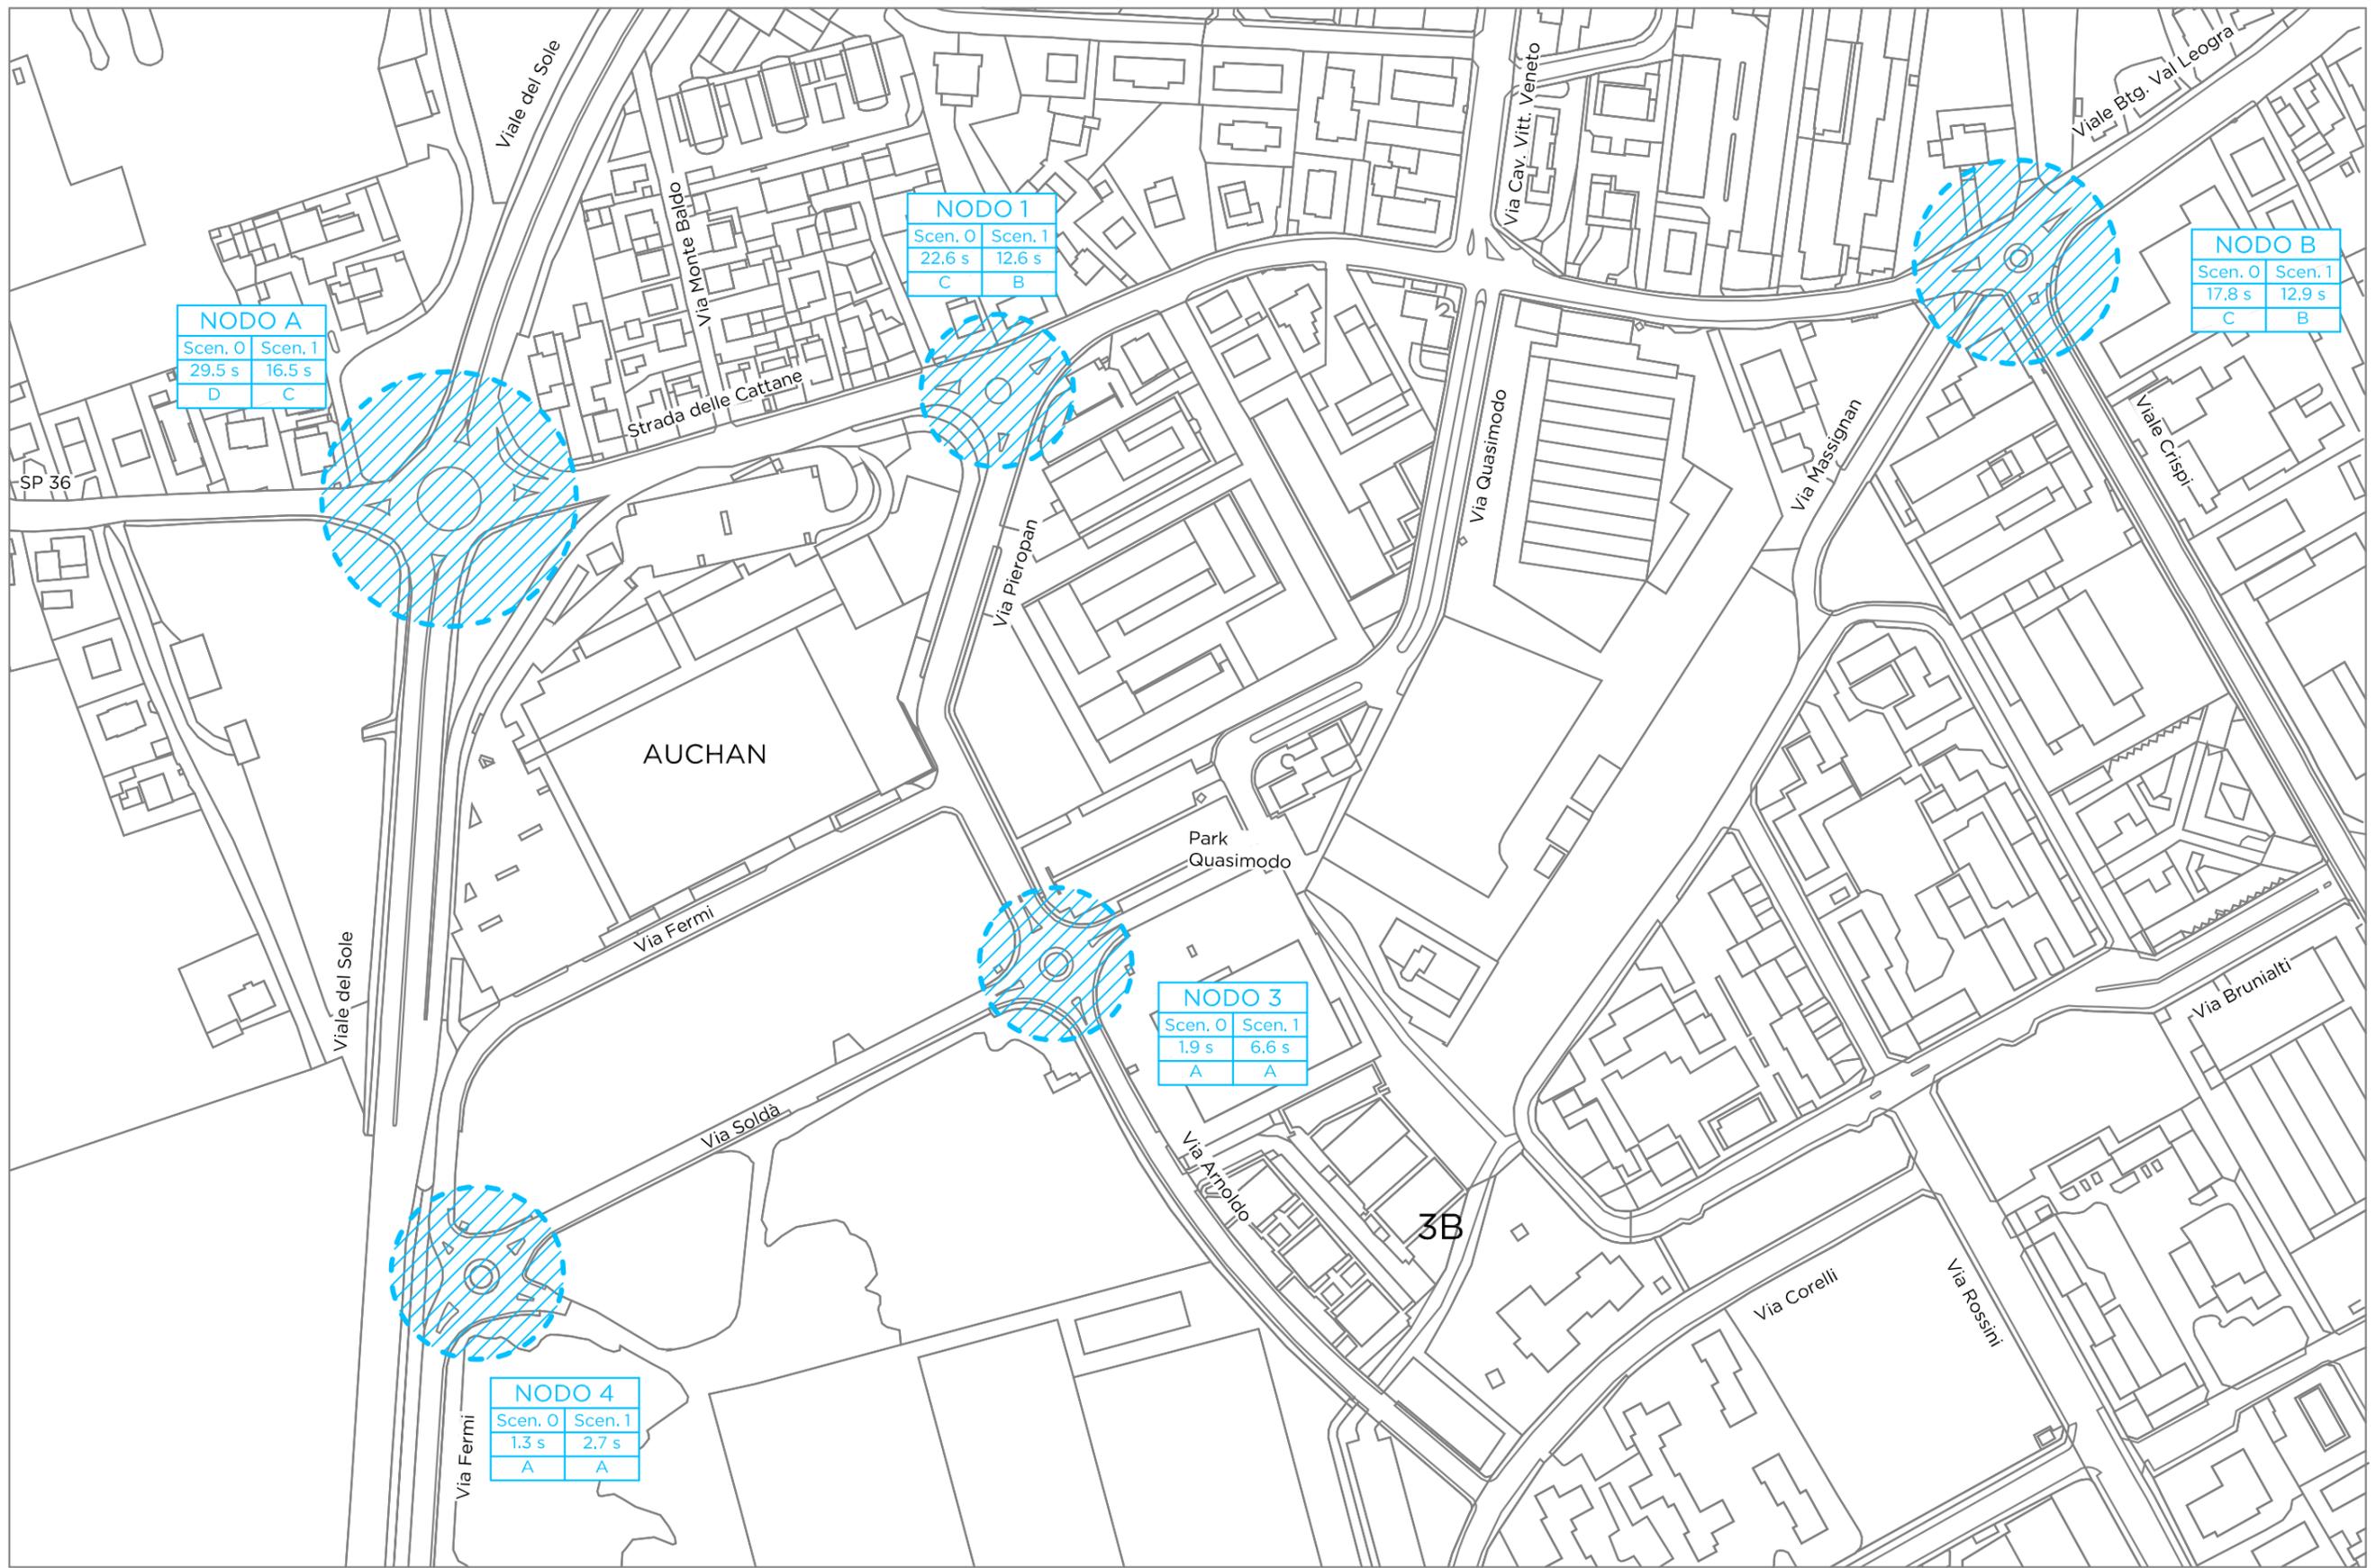

Comune di: VICENZA  
 Provincia di: VICENZA  
 Scala: 1:2500  
 File: 287-18\_P\_TR\_EG\_01.0  
 Data: Luglio 2019  
 Disegnato da: Ing. Marta Padovani  
 Controllato da: Ing. Umberto Lugli  
 Approvato da: Ing. Paolo Franchetti

**FRANCHETTI**  
 PIAZZALE DELLA VITTORIA 7 - 36071 ARZIGNANO (VI)  
 TEL: 0444.671443 FAX 0444.456336  
 INFO@FRANCHETTIGROUP.COM

P.I.R.U.E.A. POMARI  
 COSTRUZIONE DI DUE EDIFICI AD USO COMMERCIALE - EDIFICI 3A E 3B  
 AGRIFUTURA S.R.L.

 Nodo analizzato

LIVELLI DI SERVIZIO DELLE INTERSEZIONI - SCENARIO 0 E 1 - VENERDI' 18.00-19.00