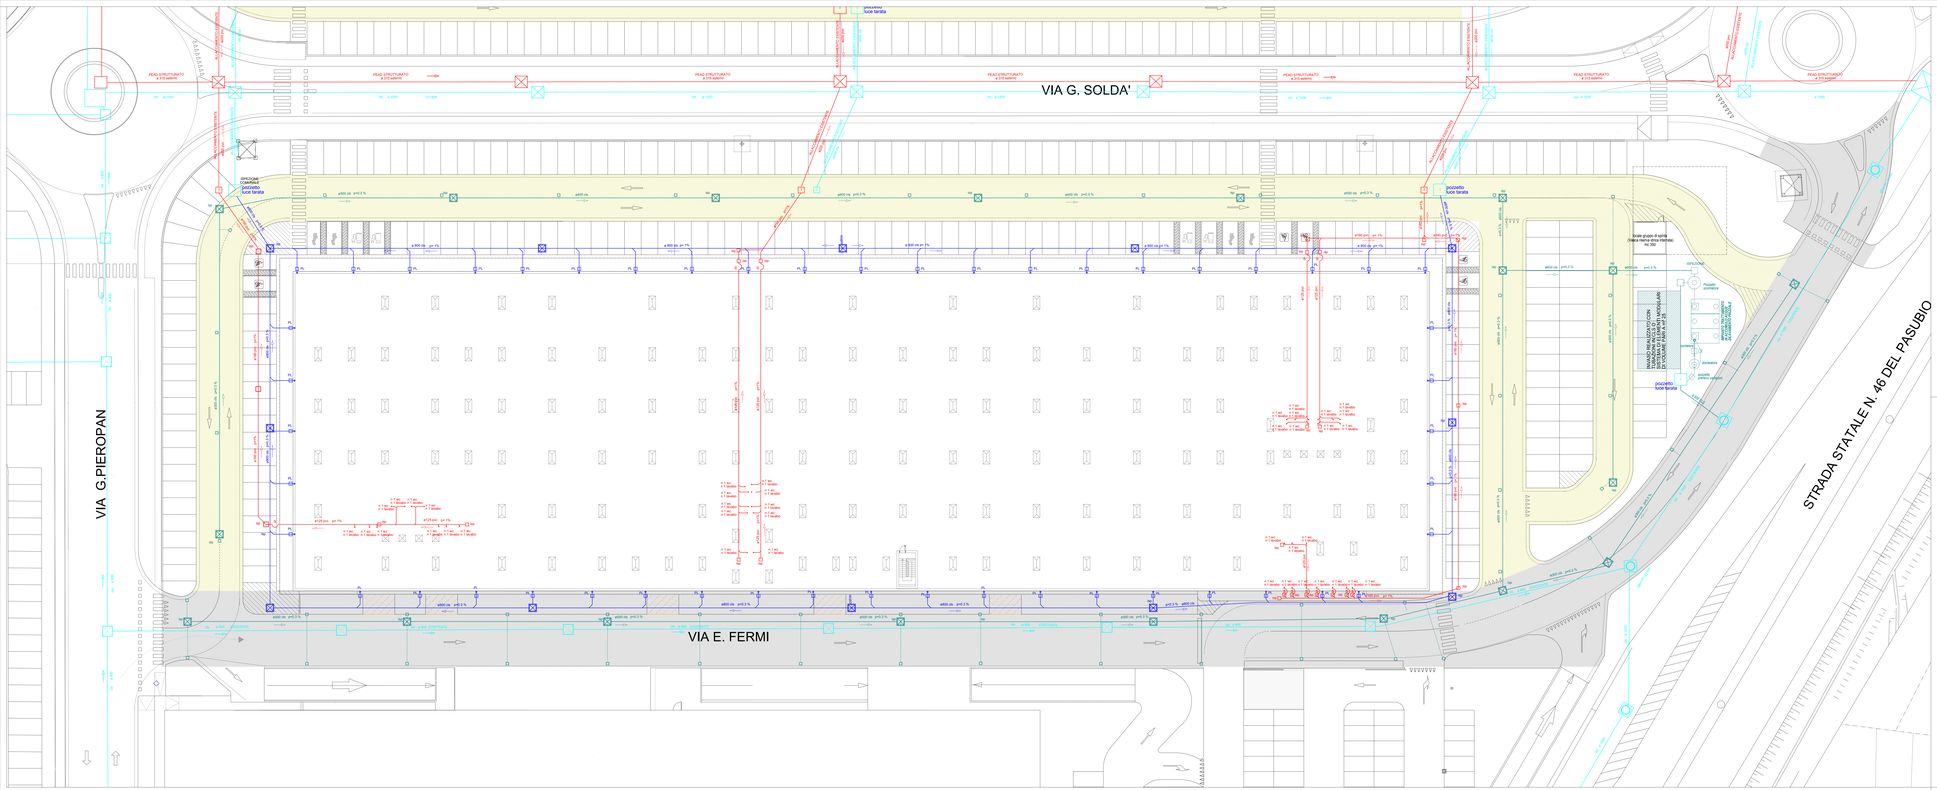
VIA G. SOLDA'
VIA G.PIEROPAN
VIA E. FERMI
STRADA STATALE N. 46 DEL PASUBIO
PEAD STRUTTURATO
ø 315 esterno
ALLACCIO FOGNATURA
ø 250 esterno
ALLACCIO FOGNATURA
ø 315 esterno
ALLACCIO FOGNATURA
ø 250 esterno
ALLACCIO FOGNATURA
ø 315 esterno
ALLACCIO FOGNATURA
ø 250 esterno
ALLACCIO FOGNATURA
ø 315 esterno
ALLACCIO FOGNATURA
ISPEZIONE COMUNALE
pozzetto luce tarata
pozzetto luce tarata
pozzetto luce tarata
pozzetto luce tarata
pozzetto luce tarata
pozzetto luce tarata
pozzetto luce tarata
pozzetto luce tarata
ø800 cls pm0.3 %
ø600 cls pm0.3 %
ø500 cls pm1.5 %
ø400 cls pm2.5 %
ø300 cls pm2.5 %
ø250 cls pm2.5 %
ø200 cls pm2.5 %
ø150 pvc pm 1%
ø 800 cls pr 1%
ø 800 cls pr 1%
ø 800 cls pr