


DIMOSTRAZIONE GRAFICA SUPERFICIE COPERTA

DIMOSTRAZIONE GRAFICA DELLA SUPERFICIE COPERTA


Nr	Misure	Sup [m ²]
1	170.00 * 47.80	8126.00
2	174.00 * 2.00	348.00
3	47.80 * 2.00	95.60
4	47.80 * 2.00	95.60
superficie coperta		8665.20 m²

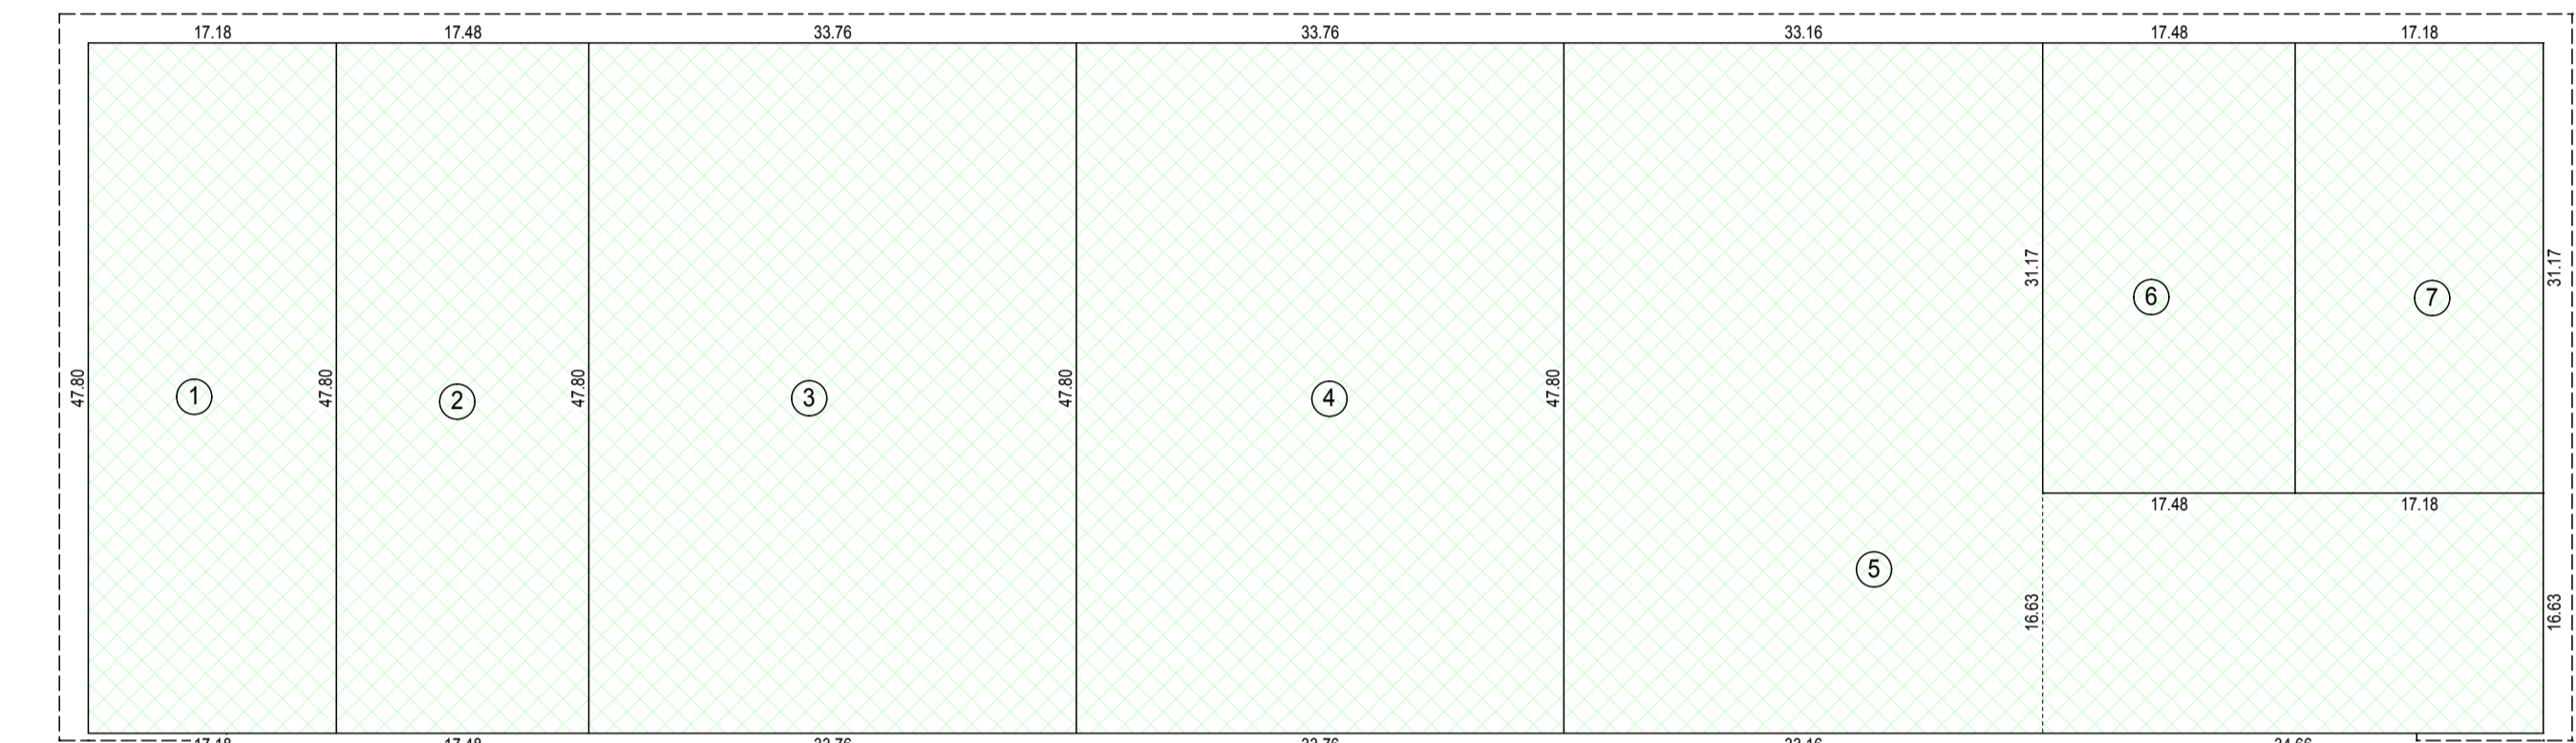

DIMOSTRAZIONE GRAFICA SUPERFICIE LORDA PAVIMENTO - SLP

DIMOSTRAZIONE GRAFICA DELLA SUPERFICIE LORDA PAVIMENTO - SLP


Nr	Misure	Sup [m ²]
1	17.18 * 47.80	821.20
2	17.48 * 47.80	835.04
3	33.76 * 47.80	1613.73
4	33.76 * 47.80	1613.73
5	(33.16 * 47.80) + (33.46 * 16.83)	2161.45
6	17.48 * 31.17	544.85
7	17.18 * 31.17	535.50
superficie lorda pavimento SLP		8126.00 m²

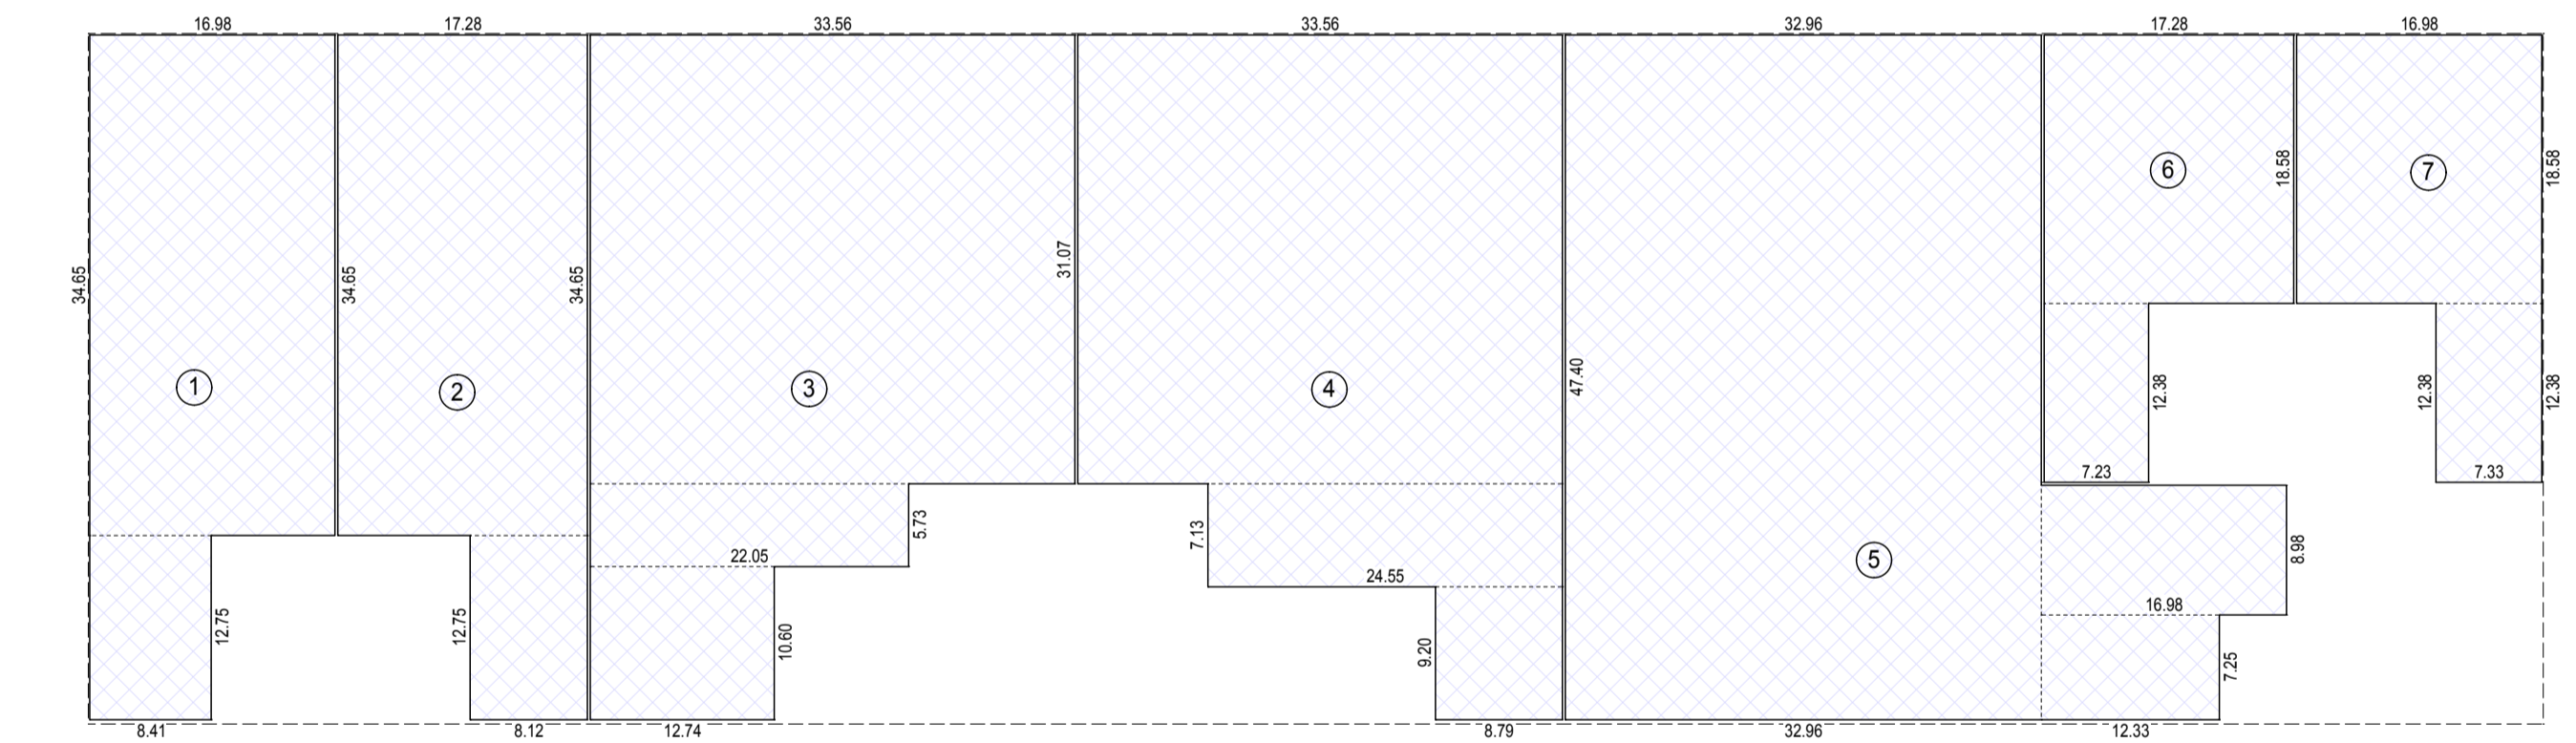

DIMOSTRAZIONE GRAFICA SUPERFICIE DI VENDITA - SV

DIMOSTRAZIONE GRAFICA DELLA SUPERFICIE DI VENDITA - SV


Nr	Misure	Sup [m ²]
1	16.98*34.65+6.41*12.73	608.56
2	17.28*34.65+6.12*12.75	702.28
3	33.56*31.07+22.00*5.73+12.74*10.60	1304.10
4	33.56*31.07+24.50*7.13+6.79*9.20	1299.62
5	32.59*41.40+16.98*8.58+12.33*7.25	1504.18
6	17.28*18.58+7.23*12.38	410.56
7	16.98*18.58+7.23*12.38	406.23
superficie di vendita - SV		6621.55 m²

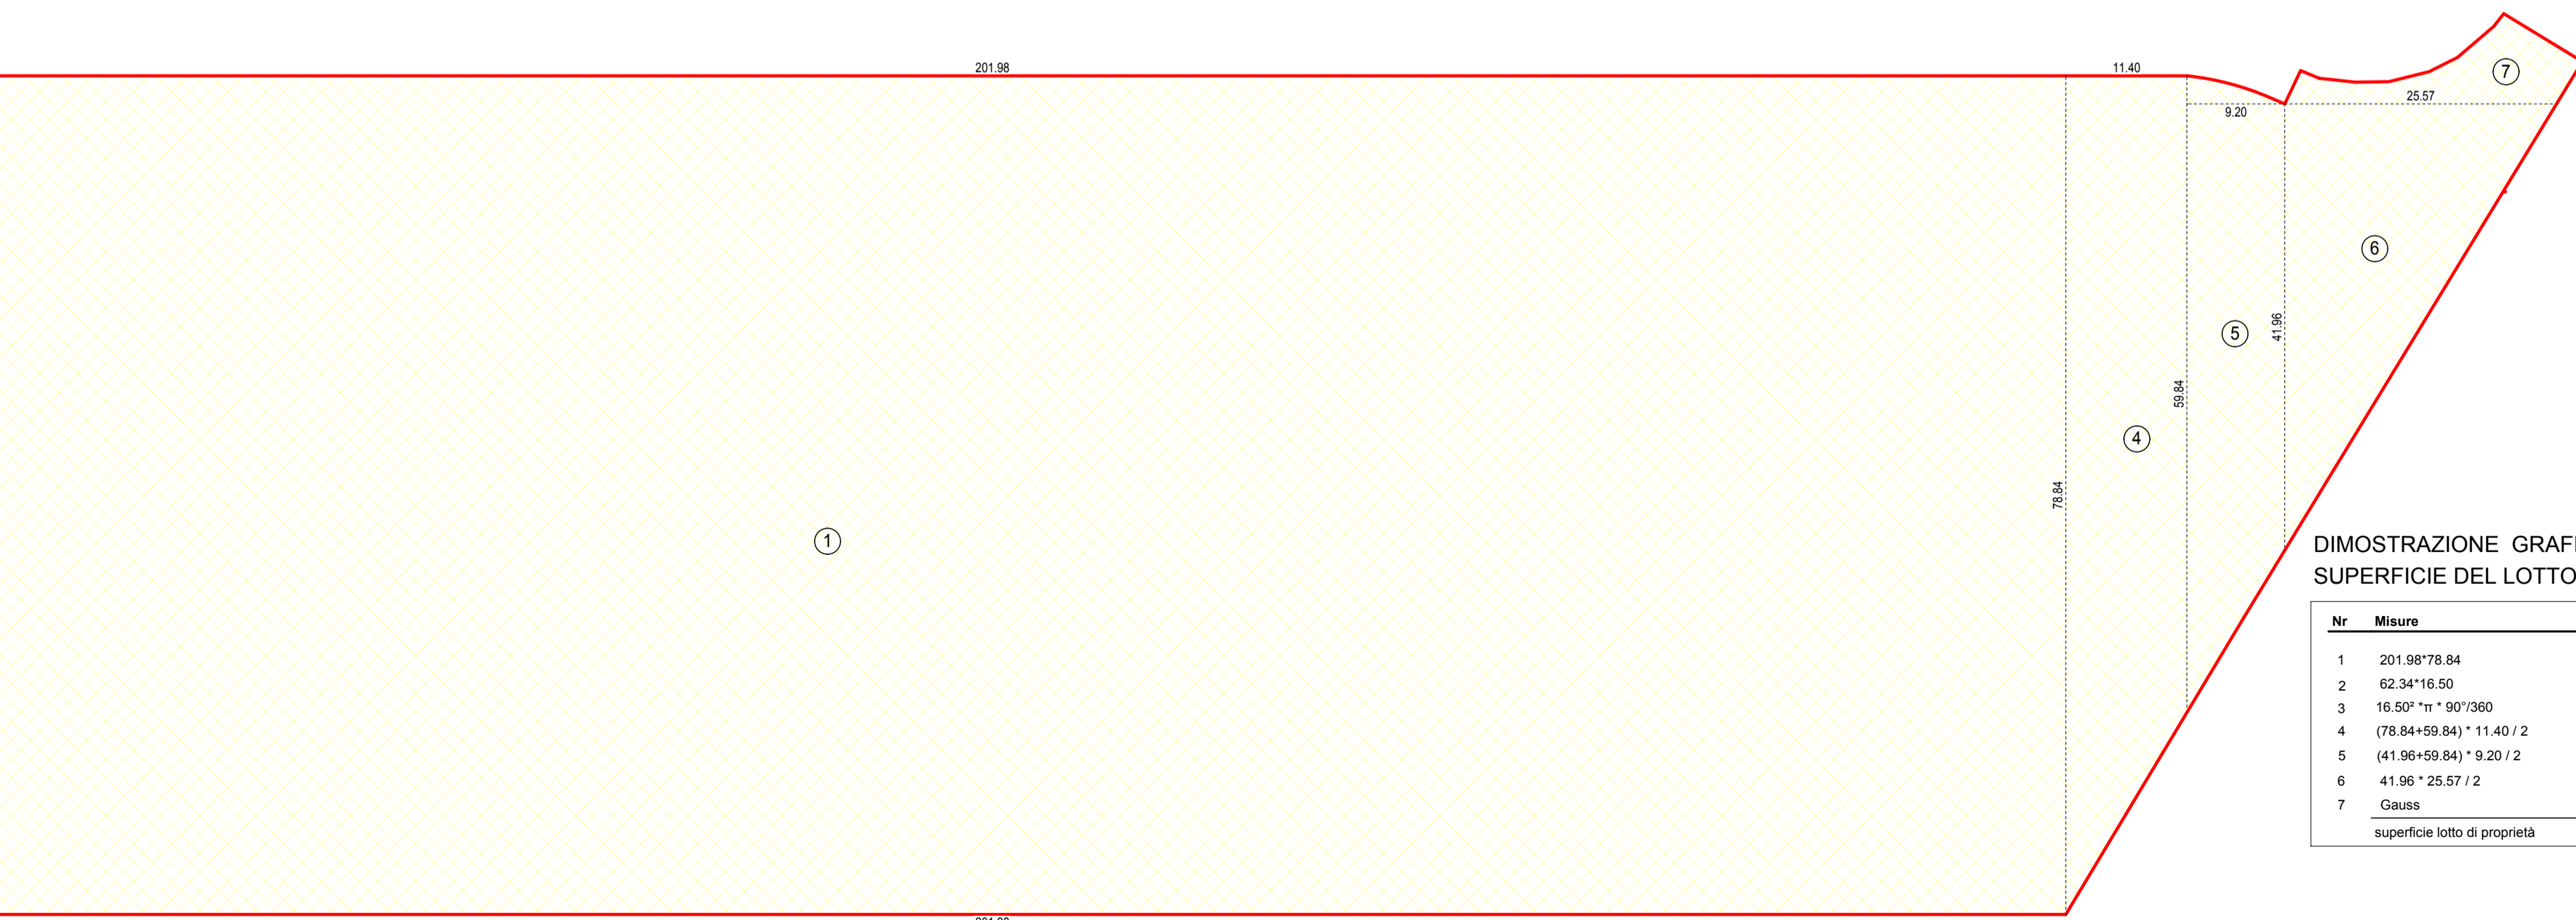

DIMOSTRAZIONE GRAFICA SUPERFICIE LOTTO

DIMOSTRAZIONE GRAFICA DELLA SUPERFICIE DEL LOTTO DI PROPRIETA'


Nr	Misure	Sup [m ²]
1	201.98*78.84	15924.10
2	62.34*16.50	1028.61
3	16.50*11*107.900	2153.24
4	(78.84+59.84) * 9.20 / 2	750.48
5	(41.96+59.84) * 9.20 / 2	468.28
6	41.96 * 25.57 / 2	536.46
7	Gauss	108.83
superficie lotto di proprietà		19070.06 m²

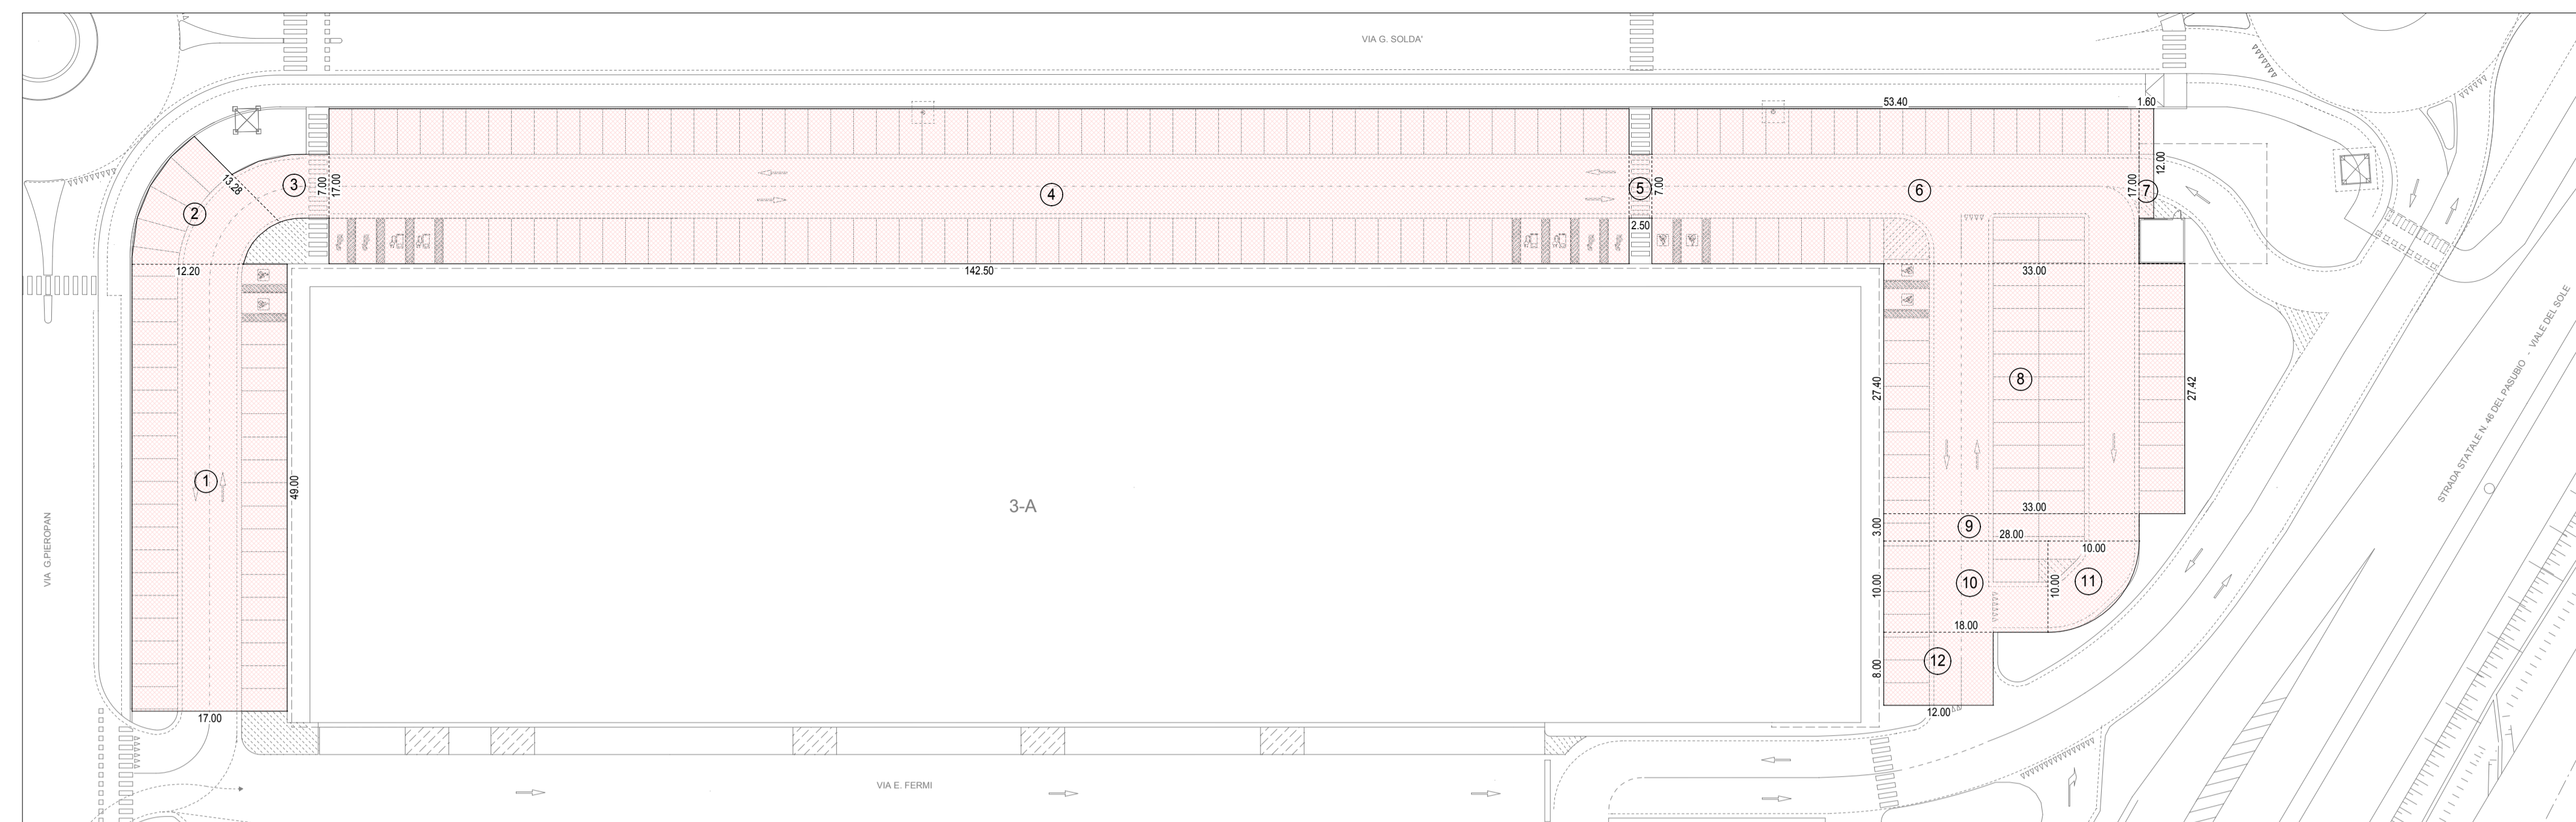

DIMOSTRAZIONE GRAFICA SUPERFICI A PARCHEGGIO

DIMOSTRAZIONE GRAFICA DEI PARCHEGGI

Nr	Misure	Sup [m ²]
1	17.00 * 49.00	833.00
2	Gauss	142.42
3	Gauss	55.58
4	142.50 * 17.00	2422.50
5	2.50 * 7.00	17.50
6	53.40 * 17.00	907.80
7	1.60 * 12.00	17.12
8	33.00 * 27.42	904.86
9	28.00 * 3.00	84.00
10	18.00 * 10.00	180.00
11	10.00 * 107.900	78.53
12	12.00 * 18.00	96.00
superficie a parcheggio		6739.31 m²

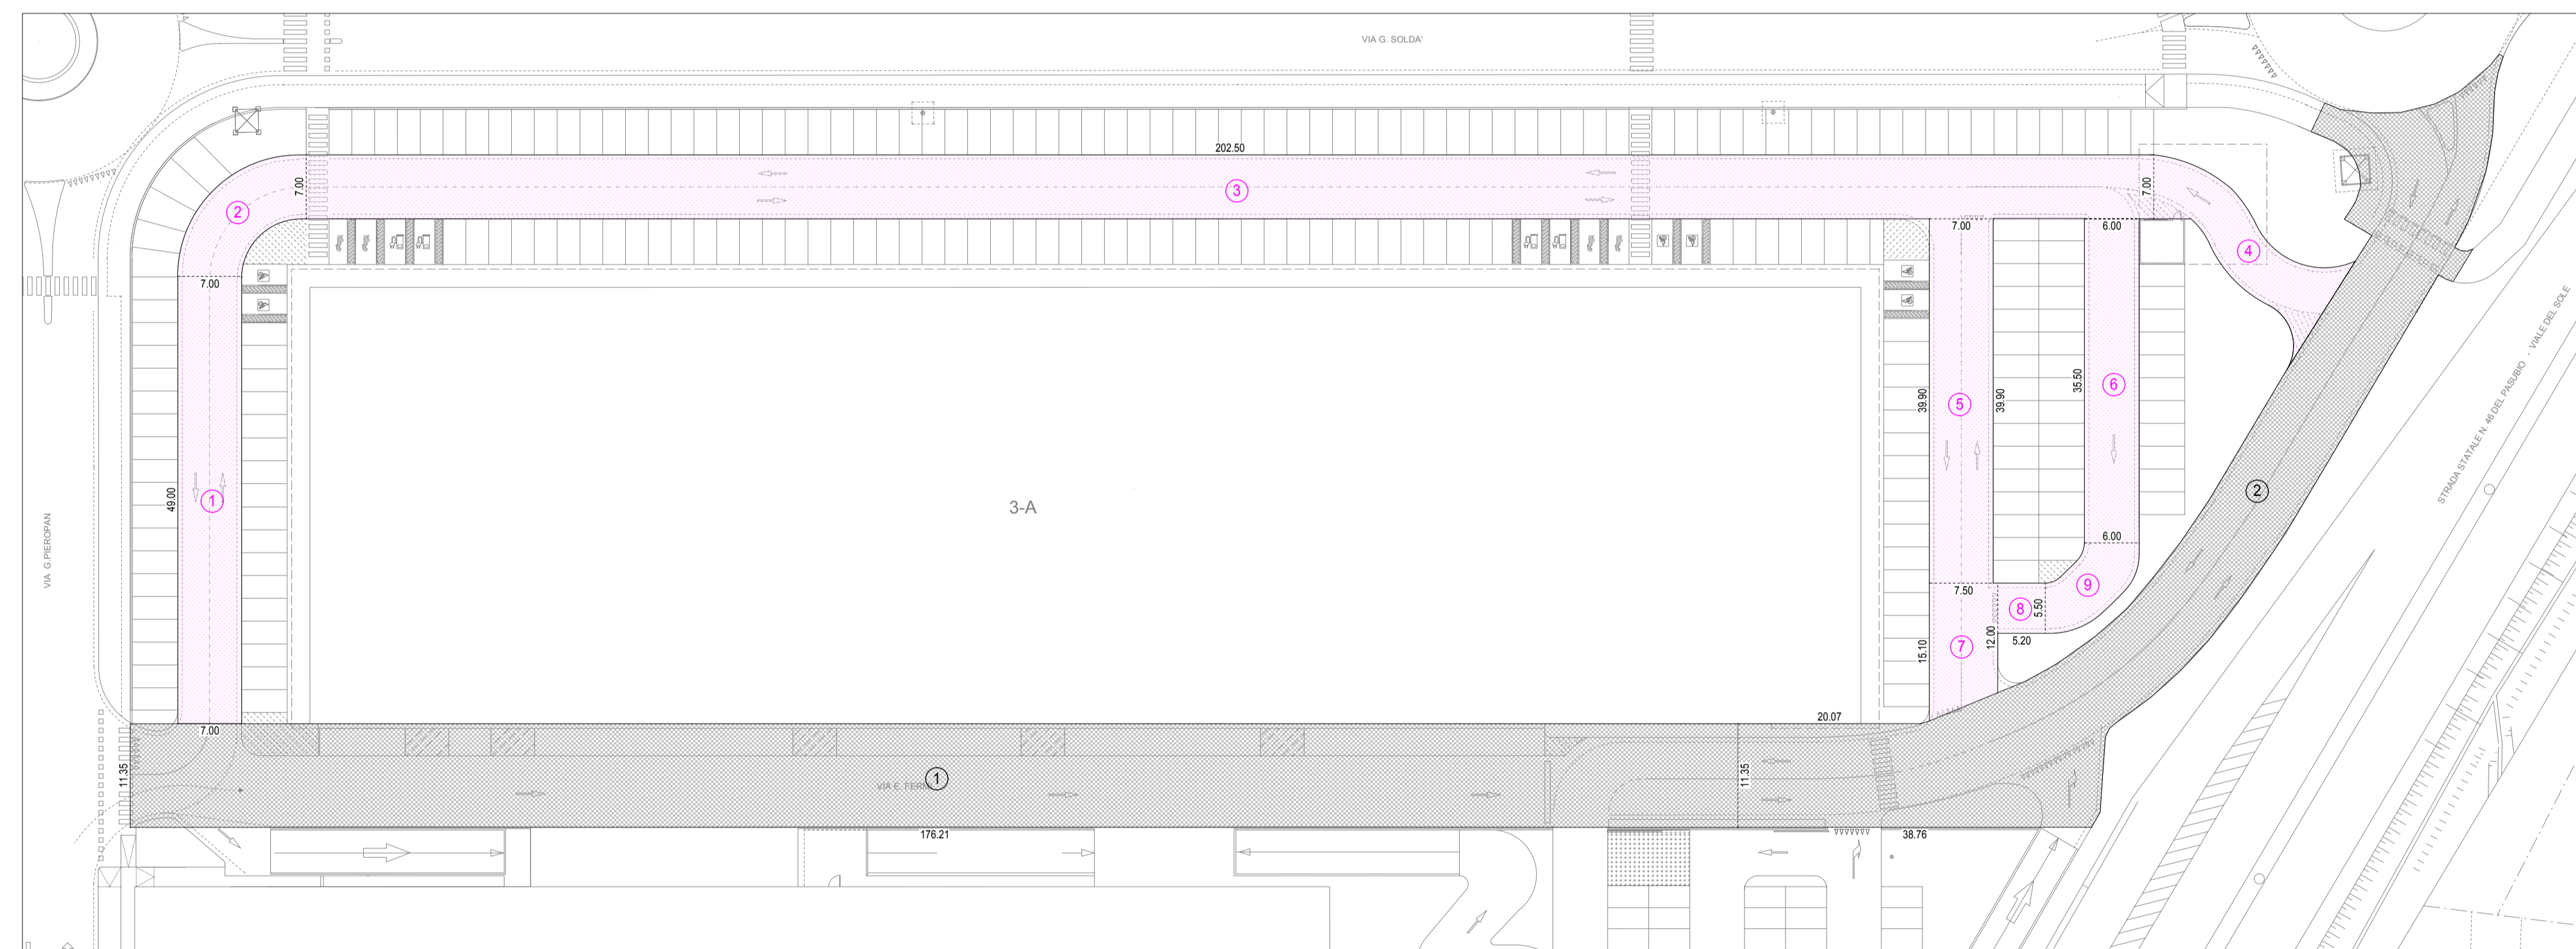


DIMOSTRAZIONE GRAFICA SUPERFICI IMPERMEABILE E SEMI-PERMEABILE

DIMOSTRAZIONE SUPERFICIE IMPERMEABILE


Nr	Misure	Sup [m ²]
1	176.21 * 11.35	2000.00
2	Gauss	1310.00
superficie impermeabile		3310.00 m²

DIMOSTRAZIONE SUPERFICIE SEMI-PERMEABILE

Nr	Misure	Sup [m ²]
1	48.00 * 7.00	343.00
2	Gauss	114.00
3	202.50 * 7.00	1417.50
4	Gauss	148.10
5	39.80 * 7.00	279.30
6	35.50 * 6.00	213.00
7	(15.10+12.00) * 7.50 / 2	101.62
8	5.20 * 5.50	28.60
9	Gauss	65.58
superficie semi-permeabile		2712.06 m²

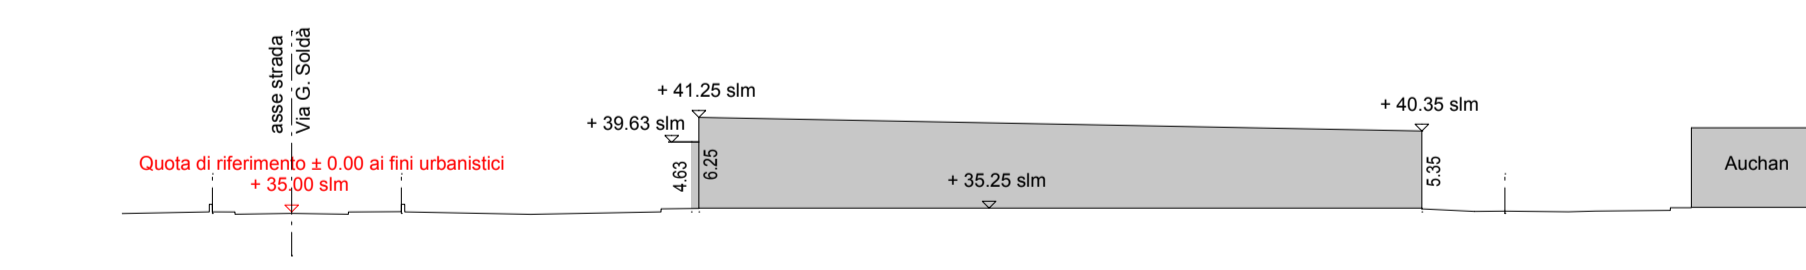

PROFILO TRASVERSALE

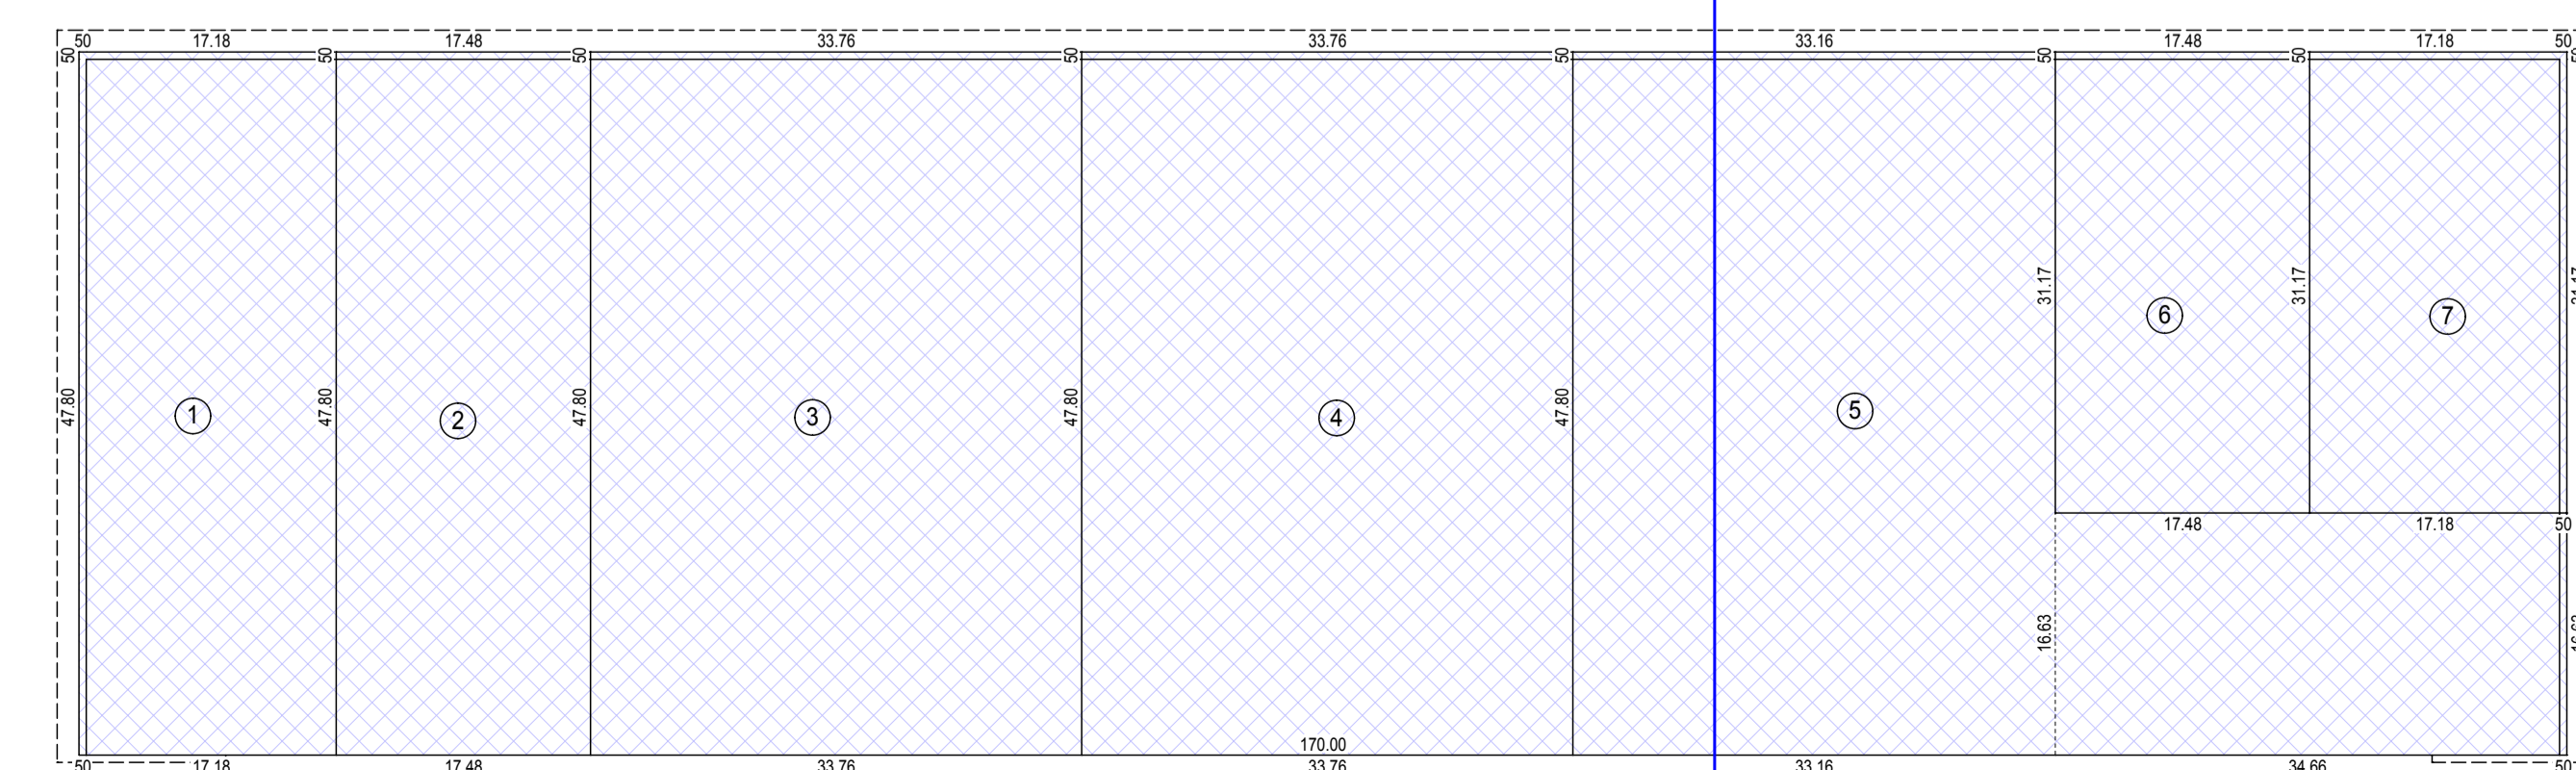


DIMOSTRAZIONE GRAFICA SUPERFICIE UTILE - SU

DIMOSTRAZIONE GRAFICA DELLA SUPERFICIE UTILE - SU

Nr	Misure	Sup [m ²]
1	(17.18+0.50) * (47.80+0.50)	853.95
2	17.48 * (47.80+0.50)	844.28
3	33.76 * (47.80+0.50)	1630.61
4	33.76 * (47.80+0.50)	1630.61
5	33.16 * (47.80+0.50) + (34.66+0.50) * 16.63	2186.34
6	17.48 * (31.17+0.50)	553.59
7	(17.18+0.50) * (31.17+0.50)	559.93
superficie utile - SU		8.299.31 m²

Superficie utile	x Hm	= Volume
170.00 x 47.80	x 5.80	= 47.130.80 m ³
174.00 x 2.00	x 4.43	= 395.88 m ³
47.80 x 2.00	x 4.43	= 110.66 m ³
47.80 x 2.00	x 4.43	= 110.66 m ³
		Volume 47.747.98 m³

COMUNE DI VICENZA
P.I.R.U.E.A. - Pomari -
VALUTAZIONE IMPATTO AMBIENTALE EDIFICI 3A-3B
PARCO COMMERCIALE "POMARI"
ELABORATI PROGETTUALI
FABBRICATO 3-A

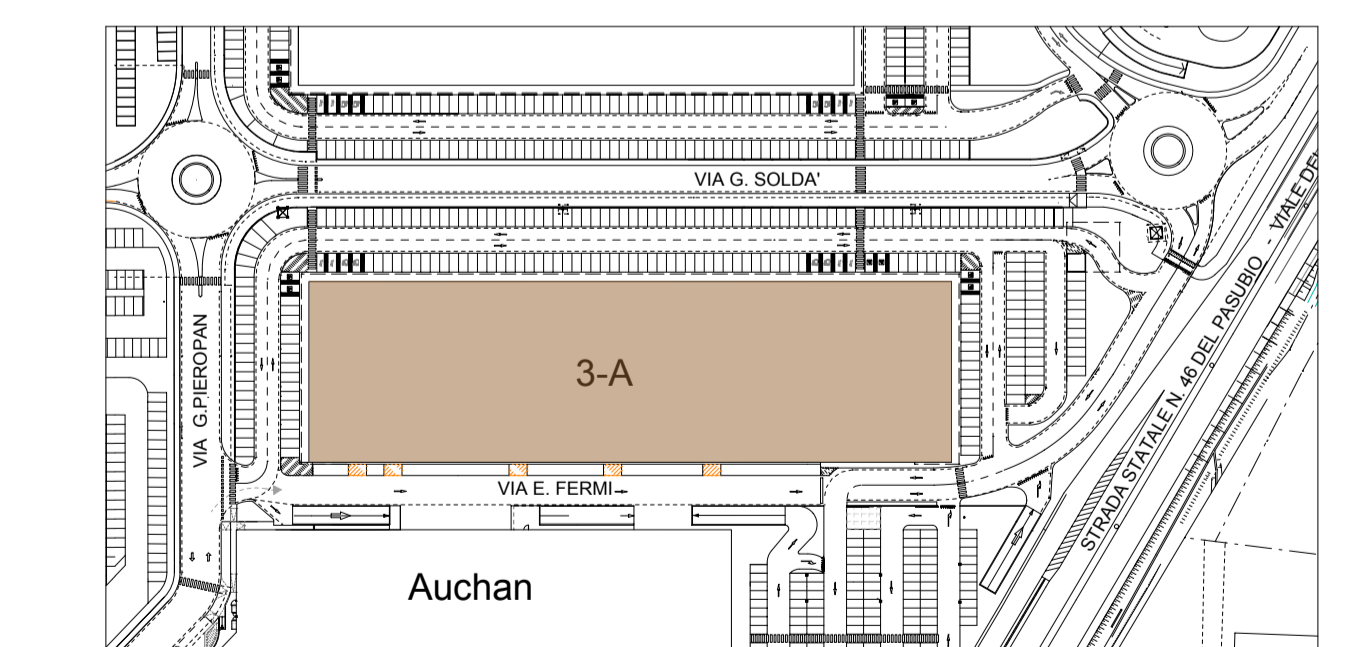

PROGETTO
COSTRUZIONE DI UN EDIFICIO
AD USO COMMERCIALE

OGGETTO
SCHEDE TECNICHE

SCALA
1/500

DATA
05/2019

PROGETTISTA
CORTESE
DIP. LAVORI
CALCOLATORE C.A.