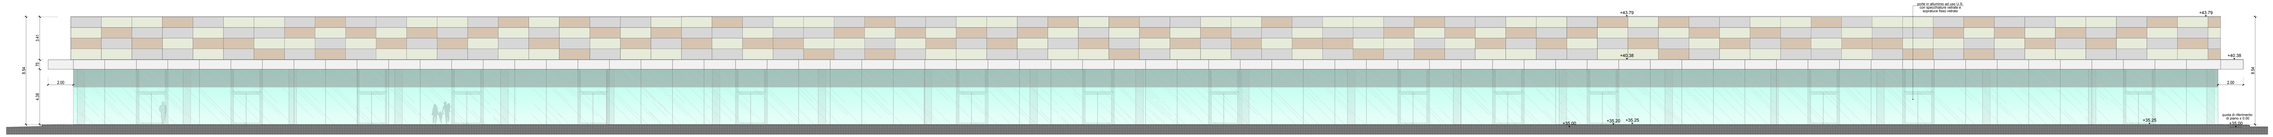

PROSPETTO SUD

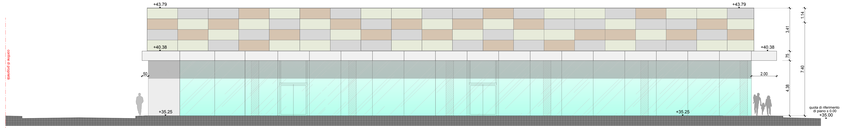

PROSPETTO OVEST

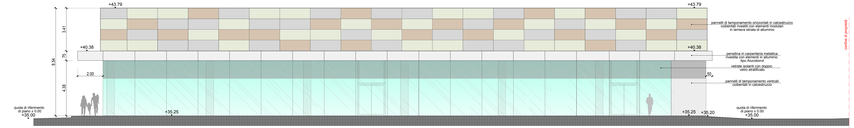

PROSPETTO EST

PROSPETTO NORD

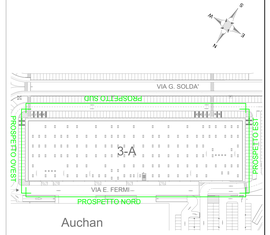

PIANTA CHIAVE

COMUNE DI VICENZA

P.I.R.U.E.A. - Pomari -

VALUTAZIONE IMPATTO AMBIENTALE EDIFICI 3A-3B
PARCO COMMERCIALE "POMARI"

ELABORATI PROGETTUALI

FABBRICATO 3-A

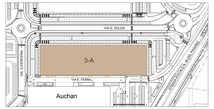

PROGETTO: COSTRUZIONE DI UN EDIFICIO AD USO COMMERCIALE			
DISEGNO: PROSPETTI	SCALA: 1:100	DATA: 05.12016	
	pej 2019_01	TAV. 4	
PROGETTISTA	COMMITTENTE	DIR. LAVORI	CITTA' DI VICENZA - U.O.

pej 2019_01.dwg