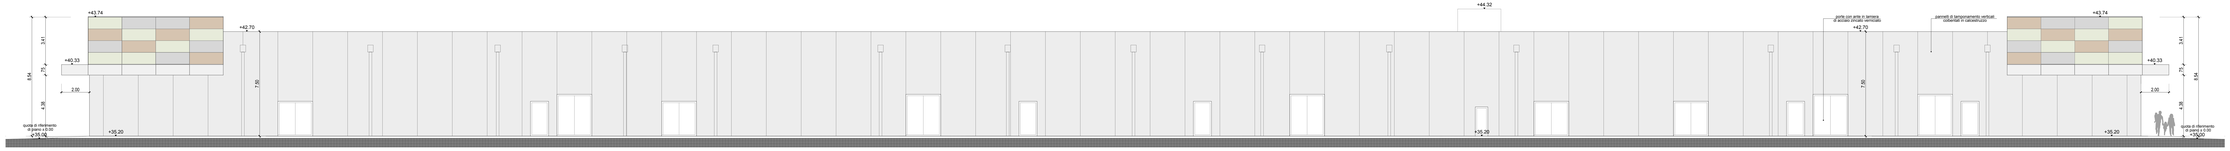

PROSPETTO NORD

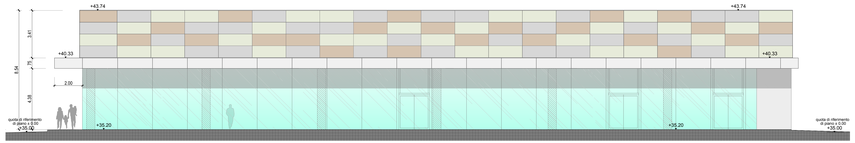

PROSPETTO OVEST

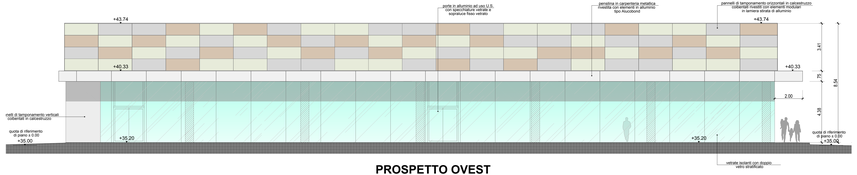

PROSPETTO OVEST

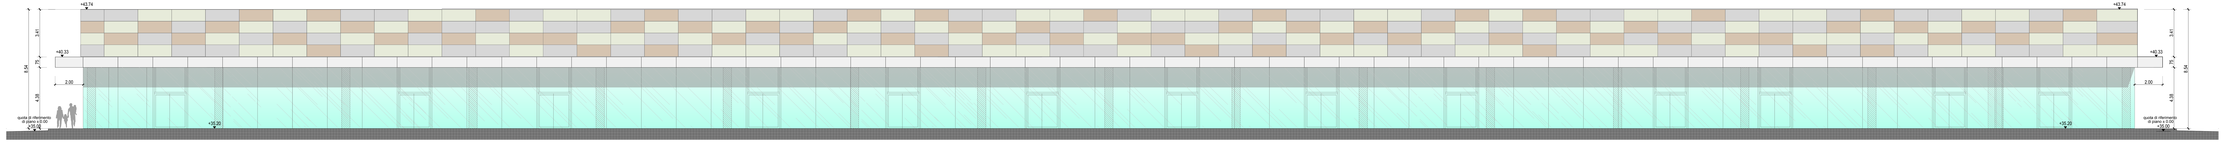

PROSPETTO NORD

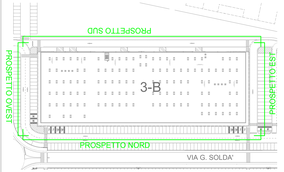

PIANTA CHIAVE

COMUNE DI VICENZA

P.I.R.U.E.A. - Pomari -

VALUTAZIONE IMPATTO AMBIENTALE EDIFICI 3A-3B
PARCO COMMERCIALE "POMARI"

ELABORATI PROGETTUALI

FABBRICATO 3-B

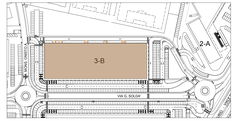

OGGETTO: COSTRUZIONE DI UN EDIFICIO AD USO COMMERCIALE			
SUBOGGETTO: PROSPETTI		SCALA: 1:100	DATA: 05/2019
		CODICE: prj 2019_01	TAV. 4
PROGETTISTA	COMPARTO	DIR. LAVORI	STUDIO ALFA CONS. S.R.L.

prj 2019_01tav4