


LEGENDA GENERALE

ELEMENTI COSTRUTTIVI E RELATIVE APERTURE		PORTA RESISTENTE AL FUOCO
		USCITA DI SICUREZZA (2 MODULI)
SISTEMA DI VIE D'USCITA		LUCERNARI (parte apribile)
		LUCERNARI (parte fissa)
		USCITA VERSO L'ALTO
ESTINTORI		USCITA ORIZZONTALE
		USCITA VERSO IL BASSO
		ESTINTORE PORTATILE 55A - 233BC
SISTEMI ANTINCENDIO (IDRICI)		ESTINTORE PORTATILE AD ANIDRIDE CARBONICA
		IDRANTE A MURO CON TUBAZIONE FLESSIBILE E LANCIA
		ATTACCO PER AUTOPOMPA V.V.F. 2 x UNI DN 70
SISTEMI DI RIVELAZIONE PRESENTI		IDRANTE SOPRASUOLO 2 X UNI DN 70
		IDRANTE SOTTOSUOLO UNI DN 70
IMPIANTI ELETTRICI		IMPIANTO DI RIVELAZIONE FUMI
RESISTENZA AL FUOCO DELLE STRUTTURE E DELLE PARTIZIONI		PULSANTE DI SGANCIO GENERALE DELL'ENERGIA ELETTRICA
		REIEI 30'
		REIEI 60'
		REIEI 90'
		REIEI 120'
		REIEI 180'


COMUNE DI VICENZA
P.I.R.U.E.A. - Pomari -

FABBRICATO 3-B

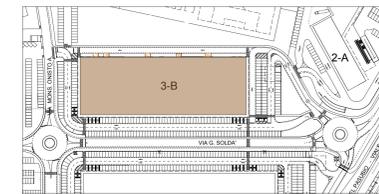

**1^ VARIANTE
PROGETTO PREVENZIONE INCENDI**

PROGETTO		COSTRUZIONE DI UN EDIFICIO AD USO COMMERCIALE	
OGGETTO		PIANTA COPERTURA	
SCALE	1/200	DATA	10/2019
PROGETTISTA	CONSULENZA	OP. LAVORI	PROVAZIONE C.A.
			3

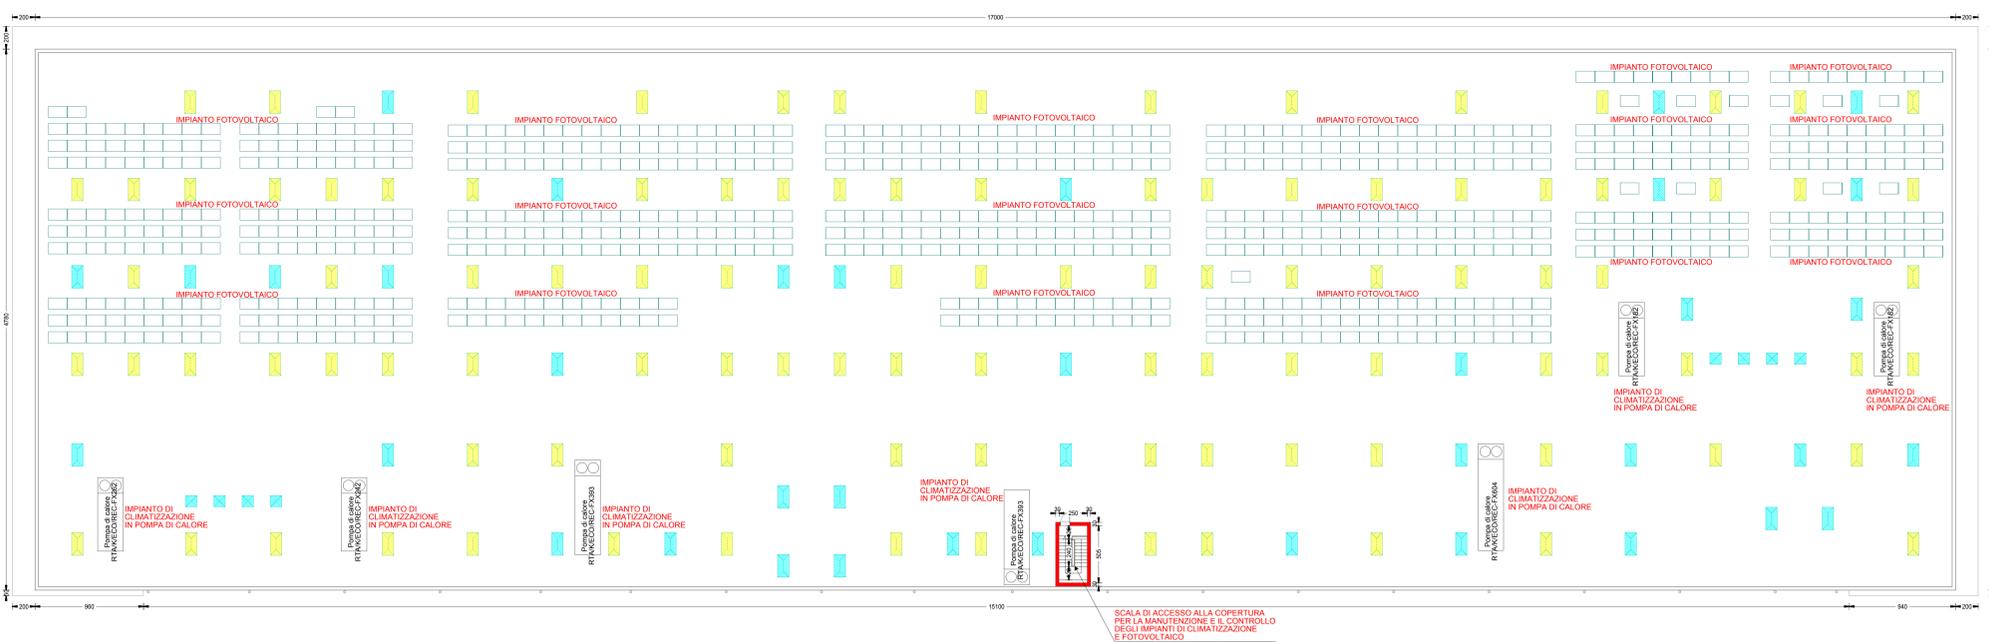


LEGENDA GENERALE

ELEMENTI COSTRUTTIVI E RELATIVE APERTURE		PORTA RESISTENTE AL FUOCO
		USCITA DI SICUREZZA (2 MODULI)
SISTEMA DI VIE D'USCITA		LUCERNARI (parte apribile)
		LUCERNARI (parte fissa)
		USCITA VERSO L'ALTO
ESTINTORI		USCITA ORIZZONTALE
		USCITA VERSO IL BASSO
		ESTINTORE PORTATILE 55A - 233BC
SISTEMI ANTINCENDIO (IDRICI)		ESTINTORE PORTATILE AD ANIDRIDE CARBONICA
		IDRANTE A MURO CON TUBAZIONE FLESSIBILE E LANCIA
		ATTACCO PER AUTOPOMPA V.V.F. 2 x UNI DN 70
SISTEMI DI RIVELAZIONE PRESENTI		IDRANTE SOPRASUOLO 2 X UNI DN 70
		IDRANTE SOTTOSUOLO UNI DN 70
IMPIANTI ELETTRICI		IMPIANTO DI RIVELAZIONE FUMI
RESISTENZA AL FUOCO DELLE STRUTTURE E DELLE PARTIZIONI		PULSANTE DI SGANCIO GENERALE DELL'ENERGIA ELETTRICA
		REIEI 30'
		REIEI 60'
		REIEI 90'
		REIEI 120'
		REIEI 180'

COMUNE DI VICENZA
P.I.R.U.E.A. - Pomari -

FABBRICATO 3-A

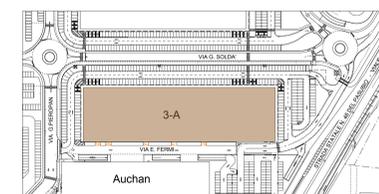

**2^ VARIANTE
PROGETTO PREVENZIONE INCENDI**

PROGETTO		COSTRUZIONE DI UN EDIFICIO AD USO COMMERCIALE	
OGGETTO		PIANTA COPERTURA	
SCALE	1/200	DATA	10/2019
PROGETTISTA	CONSULENZA	OP. LAVORI	PROVAZIONE C.A.
			3