TABELLA RIASSUNTIVA DATI DIMENSIONALI DI PROGETTAZIONE DELL'AREA

ATTIVITA' COMMERCIALE 1

SUPERFICIE AREA AD USO COMMERCIALE	754.50	m²
DENSITA' DI AFFOLLAMENTO = 0.4 PERSONE/m²	302	persone
MODULI U.S. DA REALIZZARE = CAPACITA' DI DEFLUSSO = 50 PERSONE/MODULO	7	moduli
MODULI REALIZZATI	8	moduli
ESTINTORI PORTATILI A POLVERE 34A-233BC / CO2	4	estintori
IDRANTI	4	idranti
AERAZIONE NATURALE RICHIESTA DA NORMATIVA (1/40)	18.86	m²
AERAZIONE NATURALE REALIZZATA	20.00	m²
Sup. area di vendita protetta da impianto fisso di spegnimento automatico a pioggia di tipo sprinkler		
MAGAZZINO 1		
SUPERFICIE AREA AD USO MAGAZZINO	114.79	m²
DENSITA' DI AFFOLLAMENTO = 0.05 PERSONE/m²	6	persone
MODULI U.S. DA REALIZZARE = CAPACITA' DI DEFLUSSO = 50 PERSONE/MODULO	0.12	moduli
MODULI REALIZZATI	2	moduli
ESTINTORI PORTATILI A POLVERE 34A-233BC / CO2	2	estintori
IDRANTI	1	idranti
AERAZIONE NATURALE RICHIESTA DA NORMATIVA (1/40)	2.87	m²
AERAZIONE NATURALE REALIZZATA	4.00	m²
Sup. area riserve protetta da impianto fisso di spegnimento automatico a pioggia di tipo sprinkler		

TABELLA RIASSUNTIVA DATI DIMENSIONALI DI PROGETTAZIONE DELL'AREA

ATTIVITA' COMMERCIALE 2

SUPERFICIE AREA AD USO COMMERCIALE	758.00	m²
DENSITA' DI AFFOLLAMENTO = 0.4 PERSONE/m²	304	persone
MODULI U.S. DA REALIZZARE = CAPACITA' DI DEFLUSSO = 50 PERSONE/MODULO	7	moduli
MODULI REALIZZATI	8	moduli
ESTINTORI PORTATILI A POLVERE 34A-233BC / CO2	4	estintori
IDRANTI	4	idranti
AERAZIONE NATURALE RICHIESTA DA NORMATIVA (1/40)	18.95	m²
AERAZIONE NATURALE REALIZZATA	20.00	m²
Sup. area di vendita protetta da impianto fisso di spegnimento automatico a pioggia di tipo sprinkler		
MAGAZZINO 2		
SUPERFICIE AREA AD USO MAGAZZINO	124.19	m²
DENSITA' DI AFFOLLAMENTO = 0.05 PERSONE/m²	7	persone
MODULI U.S. DA REALIZZARE = CAPACITA' DI DEFLUSSO = 50 PERSONE/MODULO	0.14	moduli
MODULI REALIZZATI	2	moduli
ESTINTORI PORTATILI A POLVERE 34A-233BC / CO2	2	estintori
IDRANTI	1	idranti
AERAZIONE NATURALE RICHIESTA DA NORMATIVA (1/40)	3.10	m²
AERAZIONE NATURALE REALIZZATA	4.00	m²
Sup. area riserve protetta da impianto fisso di spegnimento automatico a pioggia di tipo sprinkler		

TABELLA RIASSUNTIVA DATI DIMENSIONALI DI PROGETTAZIONE DELL'AREA

ATTIVITA' COMMERCIALE 3

SUPERFICIE AREA AD USO COMMERCIALE	1439.50	m²
DENSITA' DI AFFOLLAMENTO = 0.4 PERSONE/m²	576	persone
MODULI U.S. DA REALIZZARE = CAPACITA' DI DEFLUSSO = 50 PERSONE/MODULO	12	moduli
MODULI REALIZZATI	12	moduli
ESTINTORI PORTATILI A POLVERE 34A-233BC / CO2	9	estintori
IDRANTI	6	idranti
AERAZIONE NATURALE RICHIESTA DA NORMATIVA (1/40)	35.98	m²
AERAZIONE NATURALE REALIZZATA	40.00	m²
Sup. area di vendita protetta da impianto fisso di spegnimento automatico a pioggia di tipo sprinkler		
MAGAZZINO 3		
SUPERFICIE AREA AD USO MAGAZZINO	297.66	m²
DENSITA' DI AFFOLLAMENTO = 0.05 PERSONE/m²	15	persone
MODULI U.S. DA REALIZZARE = CAPACITA' DI DEFLUSSO = 50 PERSONE/MODULO	0.3	moduli
MODULI REALIZZATI	2	moduli
ESTINTORI PORTATILI A POLVERE 34A-233BC / CO2	3	estintori
IDRANTI	1	idranti
AERAZIONE NATURALE RICHIESTA DA NORMATIVA (1/40)	7.44	m²
AERAZIONE NATURALE REALIZZATA	8.00	m²
Sup. area riserve protetta da impianto fisso di spegnimento automatico a pioggia di tipo sprinkler		

TABELLA RIASSUNTIVA DATI DIMENSIONALI DI PROGETTAZIONE DELL'AREA

ATTIVITA' COMMERCIALE 4

SUPERFICIE AREA AD USO COMMERCIALE	1456.03	m²
DENSITA' DI AFFOLLAMENTO = 0.4 PERSONE/m²	583	persone
MODULI U.S. DA REALIZZARE = CAPACITA' DI DEFLUSSO = 50 PERSONE/MODULO	12	moduli
MODULI REALIZZATI	12	moduli
ESTINTORI PORTATILI A POLVERE 34A-233BC / CO2	10	estintori
IDRANTI	6	idranti
AERAZIONE NATURALE RICHIESTA DA NORMATIVA (1/40)	36.40	m²
AERAZIONE NATURALE REALIZZATA	40.00	m²
Sup. area di vendita protetta da impianto fisso di spegnimento automatico a pioggia di tipo sprinkler		
MAGAZZINO 4		
SUPERFICIE AREA AD USO MAGAZZINO	267.79	m²
DENSITA' DI AFFOLLAMENTO = 0.05 PERSONE/m²	14	persone
MODULI U.S. DA REALIZZARE = CAPACITA' DI DEFLUSSO = 50 PERSONE/MODULO	0.28	moduli
MODULI REALIZZATI	2	moduli
ESTINTORI PORTATILI A POLVERE 34A-233BC / CO2	3	estintori
IDRANTI	1	idranti
AERAZIONE NATURALE RICHIESTA DA NORMATIVA (1/40)	6.70	m²
AERAZIONE NATURALE REALIZZATA	8.00	m²
Sup. area riserve protetta da impianto fisso di spegnimento automatico a pioggia di tipo sprinkler		

TABELLA RIASSUNTIVA DATI DIMENSIONALI DI PROGETTAZIONE DELL'AREA

ATTIVITA' COMMERCIALE 5

SUPERFICIE AREA AD USO COMMERCIALE	466.41	m²
DENSITA' DI AFFOLLAMENTO = 0.4 PERSONE/m²	187	persone
MODULI U.S. DA REALIZZARE = CAPACITA' DI DEFLUSSO = 50 PERSONE/MODULO	4	moduli
MODULI REALIZZATI	8	moduli
ESTINTORI PORTATILI A POLVERE 34A-233BC / CO2	5	estintori
IDRANTI	2	idranti
AERAZIONE NATURALE RICHIESTA DA NORMATIVA (1/40)	11.66	m²
AERAZIONE NATURALE REALIZZATA	12.00	m²
Sup. area di vendita protetta da impianto fisso di spegnimento automatico a pioggia di tipo sprinkler		
MAGAZZINO 5		
SUPERFICIE AREA AD USO MAGAZZINO	87.36	m²
DENSITA' DI AFFOLLAMENTO = 0.05 PERSONE/m²	5	persone
MODULI U.S. DA REALIZZARE = CAPACITA' DI DEFLUSSO = 50 PERSONE/MODULO	0.10	moduli
MODULI REALIZZATI	2	moduli
ESTINTORI PORTATILI A POLVERE 34A-233BC / CO2	2	estintori
IDRANTI	1	idranti
AERAZIONE NATURALE RICHIESTA DA NORMATIVA (1/40)	2.18	m²
AERAZIONE NATURALE REALIZZATA	4.00	m²
Sup. area riserve protetta da impianto fisso di spegnimento automatico a pioggia di tipo sprinkler		

TABELLA RIASSUNTIVA DATI DIMENSIONALI DI PROGETTAZIONE DELL'AREA

ATTIVITA' COMMERCIALE 6

SUPERFICIE AREA AD USO COMMERCIALE	476.10	m²
DENSITA' DI AFFOLLAMENTO = 0.4 PERSONE/m²	191	persone
MODULI U.S. DA REALIZZARE = CAPACITA' DI DEFLUSSO = 50 PERSONE/MODULO	4	moduli
MODULI REALIZZATI	8	moduli
ESTINTORI PORTATILI A POLVERE 34A-233BC / CO2	5	estintori
IDRANTI	2	idranti
AERAZIONE NATURALE RICHIESTA DA NORMATIVA (1/40)	11.90	m²
AERAZIONE NATURALE REALIZZATA	12.00	m²
Sup. area di vendita protetta da impianto fisso di spegnimento automatico a pioggia di tipo sprinkler		
MAGAZZINO 6		
SUPERFICIE AREA AD USO MAGAZZINO	82.09	m²
DENSITA' DI AFFOLLAMENTO = 0.05 PERSONE/m²	5	persone
MODULI U.S. DA REALIZZARE = CAPACITA' DI DEFLUSSO = 50 PERSONE/MODULO	0.10	moduli
MODULI REALIZZATI		moduli
ESTINTORI PORTATILI A POLVERE 34A-233BC / CO2	2	estintori
IDRANTI	1	idranti
AERAZIONE NATURALE RICHIESTA DA NORMATIVA (1/40)	2.05	m²
AERAZIONE NATURALE REALIZZATA	4.00	m²
Sup. area riserve protetta da impianto fisso di spegnimento automatico a pioggia di tipo sprinkler		

TABELLA RIASSUNTIVA DATI DIMENSIONALI DI PROGETTAZIONE DELL'AREA

ATTIVITA' COMMERCIALE 7

SUPERFICIE AREA AD USO COMMERCIALE	480.88	m²
DENSITA' DI AFFOLLAMENTO = 0.4 PERSONE/m²	192	persone
MODULI U.S. DA REALIZZARE = CAPACITA' DI DEFLUSSO = 50 PERSONE/MODULO	4	moduli
MODULI REALIZZATI	4	moduli
ESTINTORI PORTATILI A POLVERE 34A-233BC / CO2	5	estintori
IDRANTI	2	idranti
AERAZIONE NATURALE RICHIESTA DA NORMATIVA (1/40)	12.02	m²
AERAZIONE NATURALE REALIZZATA	12.00	m²
Sup. area di vendita protetta da impianto fisso di spegnimento automatico a pioggia di tipo sprinkler		
MAGAZZINO 7		
SUPERFICIE AREA AD USO MAGAZZINO	125.47	m²
DENSITA' DI AFFOLLAMENTO = 0.05 PERSONE/m²	7	persone
MODULI U.S. DA REALIZZARE = CAPACITA' DI DEFLUSSO = 50 PERSONE/MODULO	0.14	moduli
MODULI REALIZZATI		moduli
ESTINTORI PORTATILI A POLVERE 34A-233BC / CO2	1	estintori
IDRANTI	1	idranti
AERAZIONE NATURALE RICHIESTA DA NORMATIVA (1/40)	3.13	m²
AERAZIONE NATURALE REALIZZATA	4.00	m²
Sup. area riserve protetta da impianto fisso di spegnimento automatico a pioggia di tipo sprinkler		

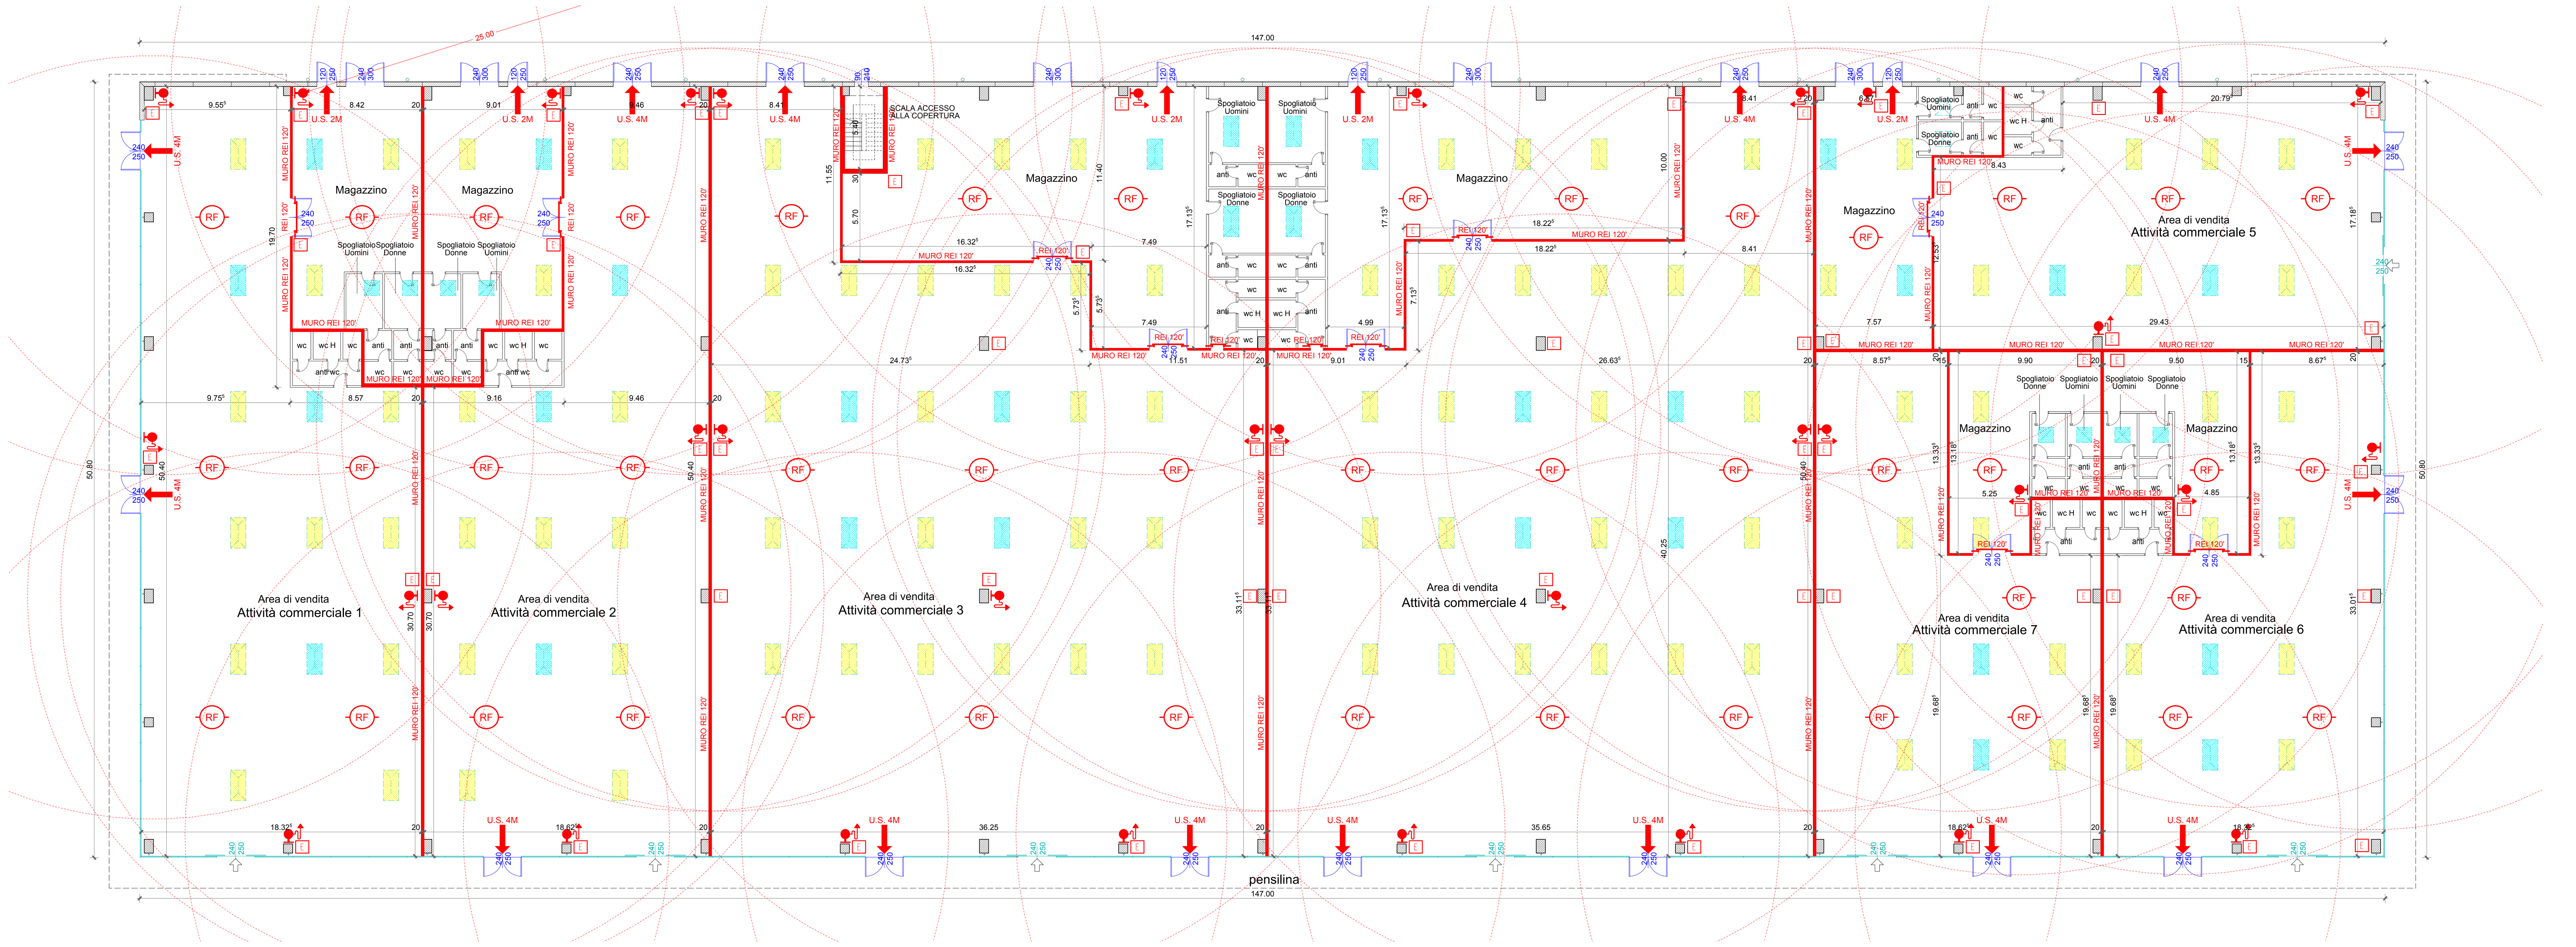

LEGENDA GENERALE

ELEMENTI COSTRUTTIVI E RELATIVE APERTURE	PORTA REI 120'	PORTA RESISTENTE AL FUOCO
	U.S. 2M	USCITA DI SICUREZZA (2 MODULI)
		LUCERNARI (parte apribile)
		LUCERNARI (parte fissa)
SISTEMA DI VIE D'USCITA		USCITA VERSO L'ALTO
		USCITA ORIZZONTALE
		USCITA VERSO IL BASSO
ESTINTORI	E	ESTINTORE PORTATILE 55A - 233BC
	ECO_2	ESTINTORE PORTATILE AD ANIDRIDE CARBONICA
SISTEMI ANTINCENDIO IDRICI		IDRANTE A MURO CON TUBAZIONE FLESSIBILE E LANCIA
		ATTACCO PER AUTOPOMPA VV.F. 2 x UNI DN 70
		IDRANTE SOPRASUOLO 2 X UNI DN 70
		IDRANTE SOTTOSUOLO UNI DN 70
SISTEMI DI RIVELAZIONE PRESENTI	RF	IMPIANTO DI RIVELAZIONE FUMI
IMPIANTI ELETTRICI		PULSANTE DI SGANCIO GENERALE DELL'ENERGIA ELETTRICA
RESISTENZA AL FUOCO DELLE STRUTTURE E DELLE PARTIZIONI	in sezione / in prospetto	REI/EI 30'
		REI/EI 60'
		REI/EI 90'
		REI/EI 120'
		REI/EI 180'

COMUNE DI VICENZA

P.I.R.U.E.A. - Pomari -

FABBRICATO 3-B

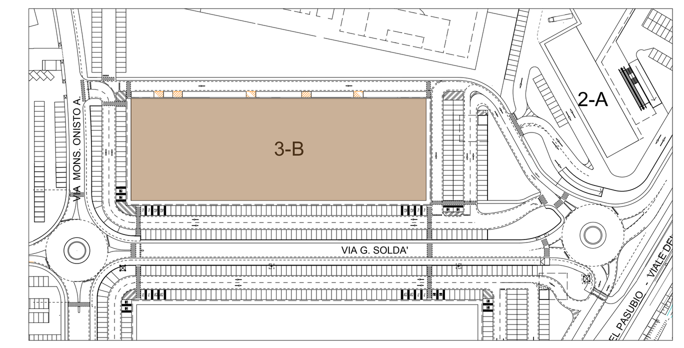

1^ VARIANTE
PROGETTO PREVENZIONE INCENDI

PROGETTO: COSTRUZIONE DI UN EDIFICIO AD USO COMMERCIALE

OGGETTO	SCALA	DATA
PIANTA PIANO TERRA	1:200	10/2019
	RIF. prj 2019_01	DIS. 2

PROGETTISTA	COMMITTENTE	DIR. LAVORI	CALCOLATORE C.A.

prj 2019_01/pb32

TABELLA RIASSUNTIVA DATI DIMENSIONALI DI PROGETTAZIONE DELL'AREA

ATTIVITA' COMMERCIALE 1

SUPERFICIE AREA AD USO COMMERCIALE	695.58	m²
DENSITA' DI AFFOLLAMENTO = 0.4 PERSONE/m²	279	persone
MODULI U.S. DA REALIZZARE = CAPACITA' DI DEFLUSSO = 50 PERSONE/MODULO	6	moduli
MODULI REALIZZATI	8	moduli
ESTINTORI PORTATILI A POLVERE 34A-233BC / CO2	6	estintori
IDRANTI	4	idranti
AERAZIONE NATURALE RICHIESTA DA NORMATIVA (1/40)	17.40	m²
AERAZIONE NATURALE REALIZZATA	18.00	m²
Sup. area di vendita protetta da impianto fisso di spegnimento automatico a pioggia di tipo sprinkler		
MAGAZZINO 1		
SUPERFICIE AREA AD USO MAGAZZINO	56.27	m²
DENSITA' DI AFFOLLAMENTO = 0.05 PERSONE/m²	3	persone
MODULI U.S. DA REALIZZARE = CAPACITA' DI DEFLUSSO = 50 PERSONE/MODULO	0.06	moduli
MODULI REALIZZATI	2	moduli
ESTINTORI PORTATILI A POLVERE 34A-233BC / CO2	1	estintori
IDRANTI	1	idranti
AERAZIONE NATURALE RICHIESTA DA NORMATIVA (1/40)	1.40	m²
AERAZIONE NATURALE REALIZZATA	2.00	m²
Sup. magazzino protetta da impianto fisso di spegnimento automatico a pioggia di tipo sprinkler		

TABELLA RIASSUNTIVA DATI DIMENSIONALI DI PROGETTAZIONE DELL'AREA

ATTIVITA' COMMERCIALE 2

SUPERFICIE AREA AD USO COMMERCIALE	702.88	m²
DENSITA' DI AFFOLLAMENTO = 0.4 PERSONE/m²	282	persone
MODULI U.S. DA REALIZZARE = CAPACITA' DI DEFLUSSO = 50 PERSONE/MODULO	6	moduli
MODULI REALIZZATI	8	moduli
ESTINTORI PORTATILI A POLVERE 34A-233BC / CO2	6	estintori
IDRANTI	4	idranti
AERAZIONE NATURALE RICHIESTA DA NORMATIVA (1/40)	17.57	m²
AERAZIONE NATURALE REALIZZATA	18.00	m²
Sup. area di vendita protetta da impianto fisso di spegnimento automatico a pioggia di tipo sprinkler		
MAGAZZINO 2		
SUPERFICIE AREA AD USO MAGAZZINO	61.55	m²
DENSITA' DI AFFOLLAMENTO = 0.05 PERSONE/m²	4	persone
MODULI U.S. DA REALIZZARE = CAPACITA' DI DEFLUSSO = 50 PERSONE/MODULO	0.08	moduli
MODULI REALIZZATI	2	moduli
ESTINTORI PORTATILI A POLVERE 34A-233BC / CO2	1	estintori
IDRANTI	1	idranti
AERAZIONE NATURALE RICHIESTA DA NORMATIVA (1/40)	1.53	m²
AERAZIONE NATURALE REALIZZATA	2.00	m²
Sup. magazzino protetta da impianto fisso di spegnimento automatico a pioggia di tipo sprinkler		

TABELLA RIASSUNTIVA DATI DIMENSIONALI DI PROGETTAZIONE DELL'AREA

ATTIVITA' COMMERCIALE 3

SUPERFICIE AREA AD USO COMMERCIALE	1304.10	m²
DENSITA' DI AFFOLLAMENTO = 0.4 PERSONE/m²	522	persone
MODULI U.S. DA REALIZZARE = CAPACITA' DI DEFLUSSO = 50 PERSONE/MODULO	11	moduli
MODULI REALIZZATI	12	moduli
ESTINTORI PORTATILI A POLVERE 34A-233BC / CO2	8	estintori
IDRANTI	6	idranti
AERAZIONE NATURALE RICHIESTA DA NORMATIVA (1/40)	32.60	m²
AERAZIONE NATURALE REALIZZATA	36.00	m²
Sup. area di vendita protetta da impianto fisso di spegnimento automatico a pioggia di tipo sprinkler		
MAGAZZINO 3		
SUPERFICIE AREA AD USO MAGAZZINO	218.55	m²
DENSITA' DI AFFOLLAMENTO = 0.05 PERSONE/m²	11	persone
MODULI U.S. DA REALIZZARE = CAPACITA' DI DEFLUSSO = 50 PERSONE/MODULO	0.22	moduli
MODULI REALIZZATI	2	moduli
ESTINTORI PORTATILI A POLVERE 34A-233BC / CO2	3	estintori
IDRANTI	1	idranti
AERAZIONE NATURALE RICHIESTA DA NORMATIVA (1/40)	5.46	m²
AERAZIONE NATURALE REALIZZATA	6.00	m²
Sup. magazzino protetta da impianto fisso di spegnimento automatico a pioggia di tipo sprinkler		

TABELLA RIASSUNTIVA DATI DIMENSIONALI DI PROGETTAZIONE DELL'AREA

ATTIVITA' COMMERCIALE 4

SUPERFICIE AREA AD USO COMMERCIALE	1297.24	m²
DENSITA' DI AFFOLLAMENTO = 0.4 PERSONE/m²	519	persone
MODULI U.S. DA REALIZZARE = CAPACITA' DI DEFLUSSO = 50 PERSONE/MODULO	11	moduli
MODULI REALIZZATI	12	moduli
ESTINTORI PORTATILI A POLVERE 34A-233BC / CO2	8	estintori
IDRANTI	6	idranti
AERAZIONE NATURALE RICHIESTA DA NORMATIVA (1/40)	32.43	m²
AERAZIONE NATURALE REALIZZATA	36.00	m²
Sup. area di vendita protetta da impianto fisso di spegnimento automatico a pioggia di tipo sprinkler		
MAGAZZINO 4		
SUPERFICIE AREA AD USO MAGAZZINO	207.94	m²
DENSITA' DI AFFOLLAMENTO = 0.05 PERSONE/m²	11	persone
MODULI U.S. DA REALIZZARE = CAPACITA' DI DEFLUSSO = 50 PERSONE/MODULO	0.22	moduli
MODULI REALIZZATI	2	moduli
ESTINTORI PORTATILI A POLVERE 34A-233BC / CO2	3	estintori
IDRANTI	1	idranti
AERAZIONE NATURALE RICHIESTA DA NORMATIVA (1/40)	5.19	m²
AERAZIONE NATURALE REALIZZATA	6.00	m²
Sup. magazzino protetta da impianto fisso di spegnimento automatico a pioggia di tipo sprinkler		

TABELLA RIASSUNTIVA DATI DIMENSIONALI DI PROGETTAZIONE DELL'AREA

ATTIVITA' COMMERCIALE 5

SUPERFICIE AREA AD USO COMMERCIALE	1804.18	m²
DENSITA' DI AFFOLLAMENTO = 0.4 PERSONE/m²	722	persone
MODULI U.S. DA REALIZZARE = CAPACITA' DI DEFLUSSO = 50 PERSONE/MODULO	15	moduli
MODULI REALIZZATI	20	moduli
ESTINTORI PORTATILI A POLVERE 34A-233BC / CO2	12	estintori
IDRANTI	7	idranti
AERAZIONE NATURALE RICHIESTA DA NORMATIVA (1/40)	45.10	m²
AERAZIONE NATURALE REALIZZATA	48.00	m²
Sup. area di vendita protetta da impianto fisso di spegnimento automatico a pioggia di tipo sprinkler		
MAGAZZINO 5		
SUPERFICIE AREA AD USO MAGAZZINO	217.23	m²
DENSITA' DI AFFOLLAMENTO = 0.05 PERSONE/m²	11	persone
MODULI U.S. DA REALIZZARE = CAPACITA' DI DEFLUSSO = 50 PERSONE/MODULO	0.22	moduli
MODULI REALIZZATI	2	moduli
ESTINTORI PORTATILI A POLVERE 34A-233BC / CO2	3	estintori
IDRANTI	1	idranti
AERAZIONE NATURALE RICHIESTA DA NORMATIVA (1/40)	5.43	m²
AERAZIONE NATURALE REALIZZATA	6.00	m²
Sup. magazzino protetta da impianto fisso di spegnimento automatico a pioggia di tipo sprinkler		

TABELLA RIASSUNTIVA DATI DIMENSIONALI DI PROGETTAZIONE DELL'AREA

ATTIVITA' COMMERCIALE 6

SUPERFICIE AREA AD USO COMMERCIALE	410.56	m²
DENSITA' DI AFFOLLAMENTO = 0.4 PERSONE/m²	165	persone
MODULI U.S. DA REALIZZARE = CAPACITA' DI DEFLUSSO = 50 PERSONE/MODULO	4	moduli
MODULI REALIZZATI	4	moduli
ESTINTORI PORTATILI A POLVERE 34A-233BC / CO2	4	estintori
IDRANTI	3	idranti
AERAZIONE NATURALE RICHIESTA DA NORMATIVA (1/40)	10.26	m²
AERAZIONE NATURALE REALIZZATA	12.00	m²
Sup. area di vendita protetta da impianto fisso di spegnimento automatico a pioggia di tipo sprinkler		
MAGAZZINO 6		
SUPERFICIE AREA AD USO MAGAZZINO	69.91	m²
DENSITA' DI AFFOLLAMENTO = 0.05 PERSONE/m²	4	persone
MODULI U.S. DA REALIZZARE = CAPACITA' DI DEFLUSSO = 50 PERSONE/MODULO	0.08	moduli
MODULI REALIZZATI		moduli
ESTINTORI PORTATILI A POLVERE 34A-233BC / CO2	1	estintori
IDRANTI	1	idranti
AERAZIONE NATURALE RICHIESTA DA NORMATIVA (1/40)	1.75	m²
AERAZIONE NATURALE REALIZZATA	2.00	m²
Sup. magazzino protetta da impianto fisso di spegnimento automatico a pioggia di tipo sprinkler		

TABELLA RIASSUNTIVA DATI DIMENSIONALI DI PROGETTAZIONE DELL'AREA

ATTIVITA' COMMERCIALE 7

SUPERFICIE AREA AD USO COMMERCIALE	406.23	m²
DENSITA' DI AFFOLLAMENTO = 0.4 PERSONE/m²	163	persone
MODULI U.S. DA REALIZZARE = CAPACITA' DI DEFLUSSO = 50 PERSONE/MODULO	4	moduli
MODULI REALIZZATI	8	moduli
ESTINTORI PORTATILI A POLVERE 34A-233BC / CO2	4	estintori
IDRANTI	3	idranti
AERAZIONE NATURALE RICHIESTA DA NORMATIVA (1/40)	10.15	m²
AERAZIONE NATURALE REALIZZATA	12.00	m²
Sup. area di vendita protetta da impianto fisso di spegnimento automatico a pioggia di tipo sprinkler		
MAGAZZINO 7		
SUPERFICIE AREA AD USO MAGAZZINO	65.02	m²
DENSITA' DI AFFOLLAMENTO = 0.05 PERSONE/m²	4	persone
MODULI U.S. DA REALIZZARE = CAPACITA' DI DEFLUSSO = 50 PERSONE/MODULO	0.08	moduli
MODULI REALIZZATI		moduli
ESTINTORI PORTATILI A POLVERE 34A-233BC / CO2	1	estintori
IDRANTI	1	idranti
AERAZIONE NATURALE RICHIESTA DA NORMATIVA (1/40)	1.62	m²
AERAZIONE NATURALE REALIZZATA	2.00	m²
Sup. magazzino protetta da impianto fisso di spegnimento automatico a pioggia di tipo sprinkler		

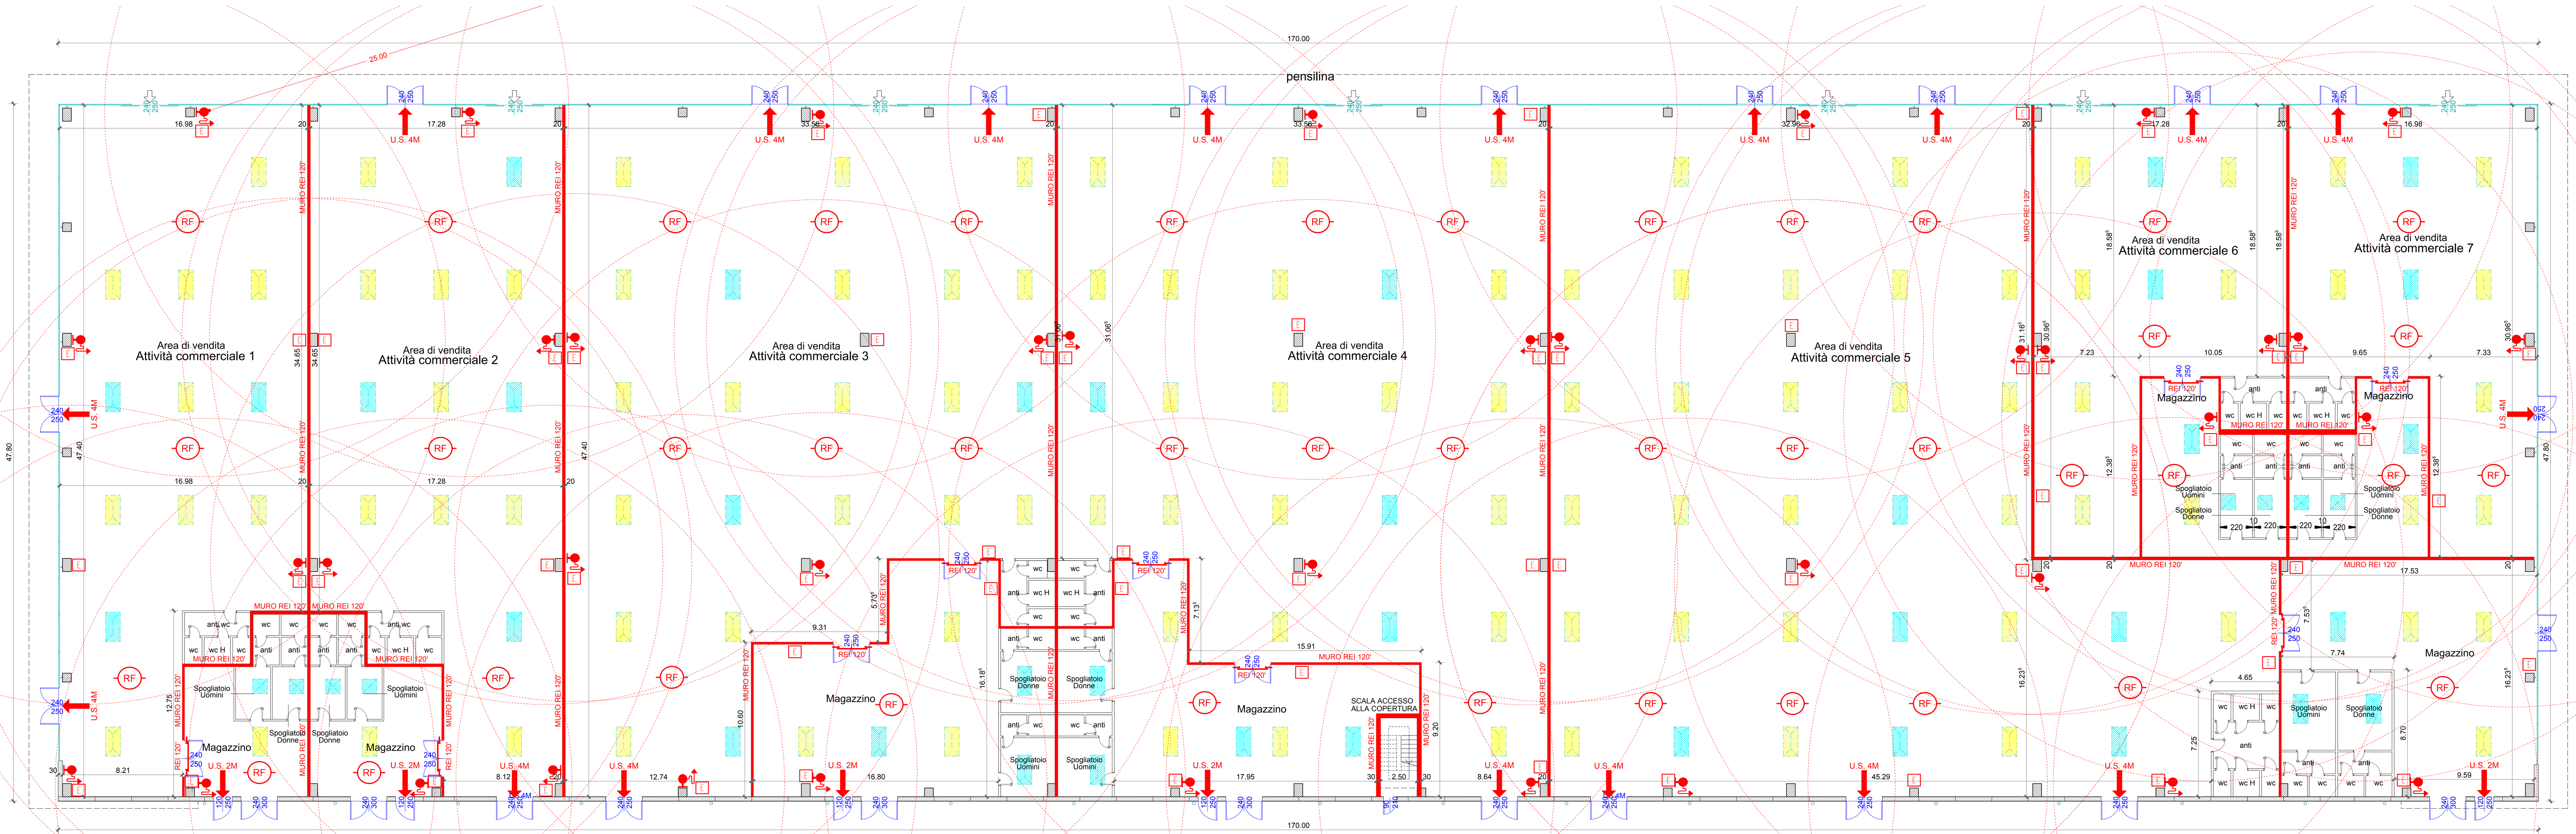

LEGENDA GENERALE

ELEMENTI COSTRUTTIVI E RELATIVE APERTURE	PORTA REI 120'	PORTA RESISTENTE AL FUOCO
	U.S. 2M	USCITA DI SICUREZZA (2 MODULI)
		LUCERNARI (parte apribile)
		LUCERNARI (parte fissa)
SISTEMA DI VIE D'USCITA		USCITA VERSO L'ALTO
		USCITA ORIZZONTALE
		USCITA VERSO IL BASSO
ESTINTORI	E	ESTINTORE PORTATILE 55A - 233BC
	ECO_2	ESTINTORE PORTATILE AD ANIDRIDE CARBONICA
SISTEMI ANTINCENDIO IDRICI		IDRANTE A MURO CON TUBAZIONE FLESSIBILE E LANCIA
		ATTACCO PER AUTOPOMPA VV.F. 2 x UNI DN 70
		IDRANTE SOPRASUOLO 2 X UNI DN 70
		IDRANTE SOTTOSUOLO UNI DN 70
SISTEMI DI RIVELAZIONE PRESENTI	RF	IMPIANTO DI RIVELAZIONE FUMI
IMPIANTI ELETTRICI		PULSANTE DI SGANCIO GENERALE DELL'ENERGIA ELETTRICA
RESISTENZA AL FUOCO DELLE STRUTTURE E DELLE PARTIZIONI	in sezione / in prospetto	REI/EI 30'
		REI/EI 60'
		REI/EI 90'
		REI/EI 120'
		REI/EI 180'

COMUNE DI VICENZA

P.I.R.U.E.A. - Pomari -

FABBRICATO 3-A

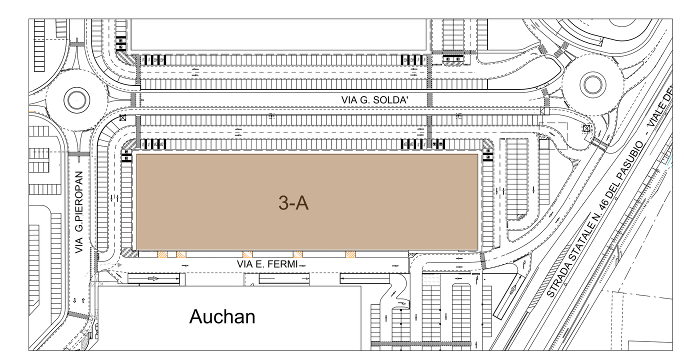

2^ VARIANTE
PROGETTO PREVENZIONE INCENDI

PROGETTO: COSTRUZIONE DI UN EDIFICIO AD USO COMMERCIALE

OGGETTO	SCALA	DATA
PIANTA PIANO TERRA	1:200	10/2019
	RIF. prj 2019_01	DIS. 2

PROGETTISTA	COMMITTENTE	DIR. LAVORI	CALCOLATORE C.A.

prj 2019_01/pb32