



Comune di:	VICENZA
Provincia di:	VICENZA
Scala:	-
File:	287-18_P_TR_EG_01.0
Data	Luglio 2019
Disegnato da:	Ing. Marta Padovani
Controllato da:	Ing. Umberto Lugli
Approvato da:	Ing. Paolo Franchetti


FRANCHETTI
PIAZZALE DELLA VITTORIA 7 - 36071 ARZIGNANO (VI)
TEL. 0444.671443 FAX 0444.456336
INFO@FRANCHETTIGROUP.COM

P.I.R.U.E.A. POMARI
COSTRUZIONE DI DUE EDIFICI AD USO COMMERCIALE - EDIFICI 3A E 3B
AGRIFUTURA S.R.L.

INQUADRAMENTO TERRITORIALE



Area di studio

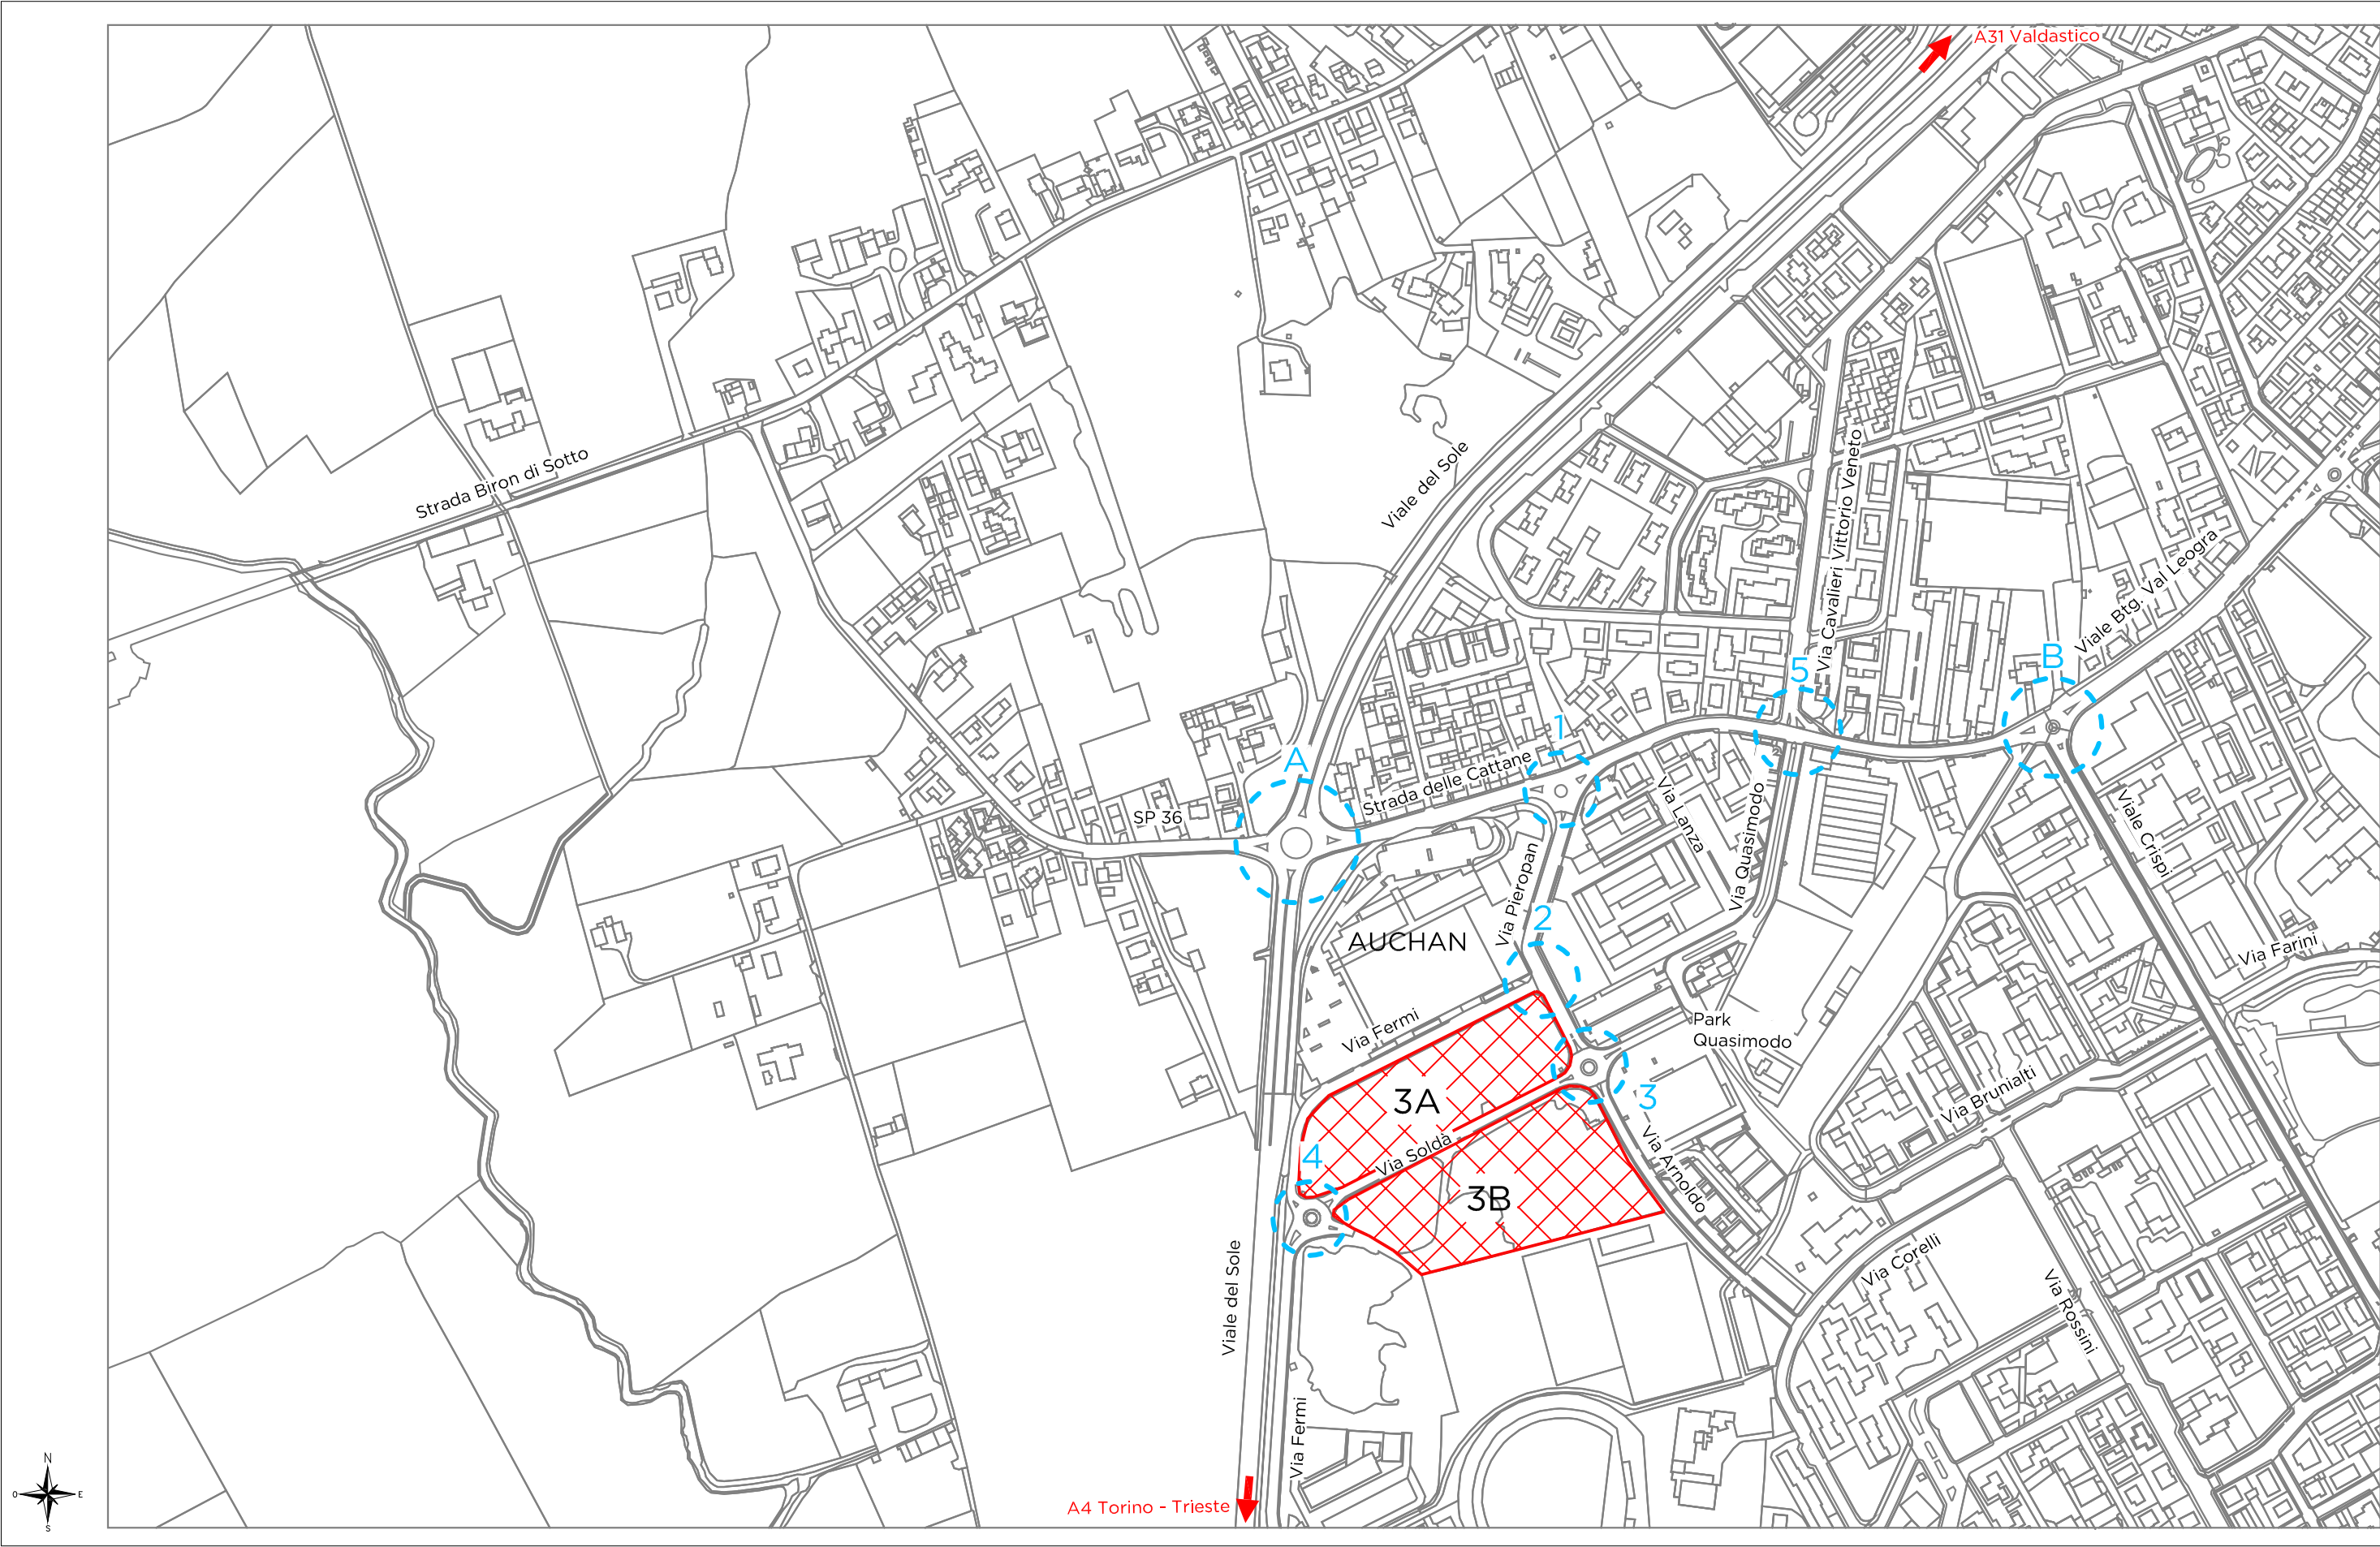

Comune di:	VICENZA
Provincia di:	VICENZA
Scala:	1:5000
File:	287-18_P_TR_EG_01.0
Data	Luglio 2019
Disegnato da:	Ing. Marta Padovani
Controllato da:	Ing. Umberto Lugli
Approvato da:	Ing. Paolo Franchetti

FRANCHETTI
PIAZZALE DELLA VITTORIA 7 - 36071 ARZIGNANO (VI)
TEL. 0444.671443 FAX 0444.456336
INFO@FRANCHETTIGROUP.COM

P.I.R.U.E.A. POMARI
COSTRUZIONE DI DUE EDIFICI AD USO COMMERCIALE - EDIFICI 3A E 3B
AGRIFUTURA S.R.L.


COROGRAFIA



Area di studio



Intersezione rilevata

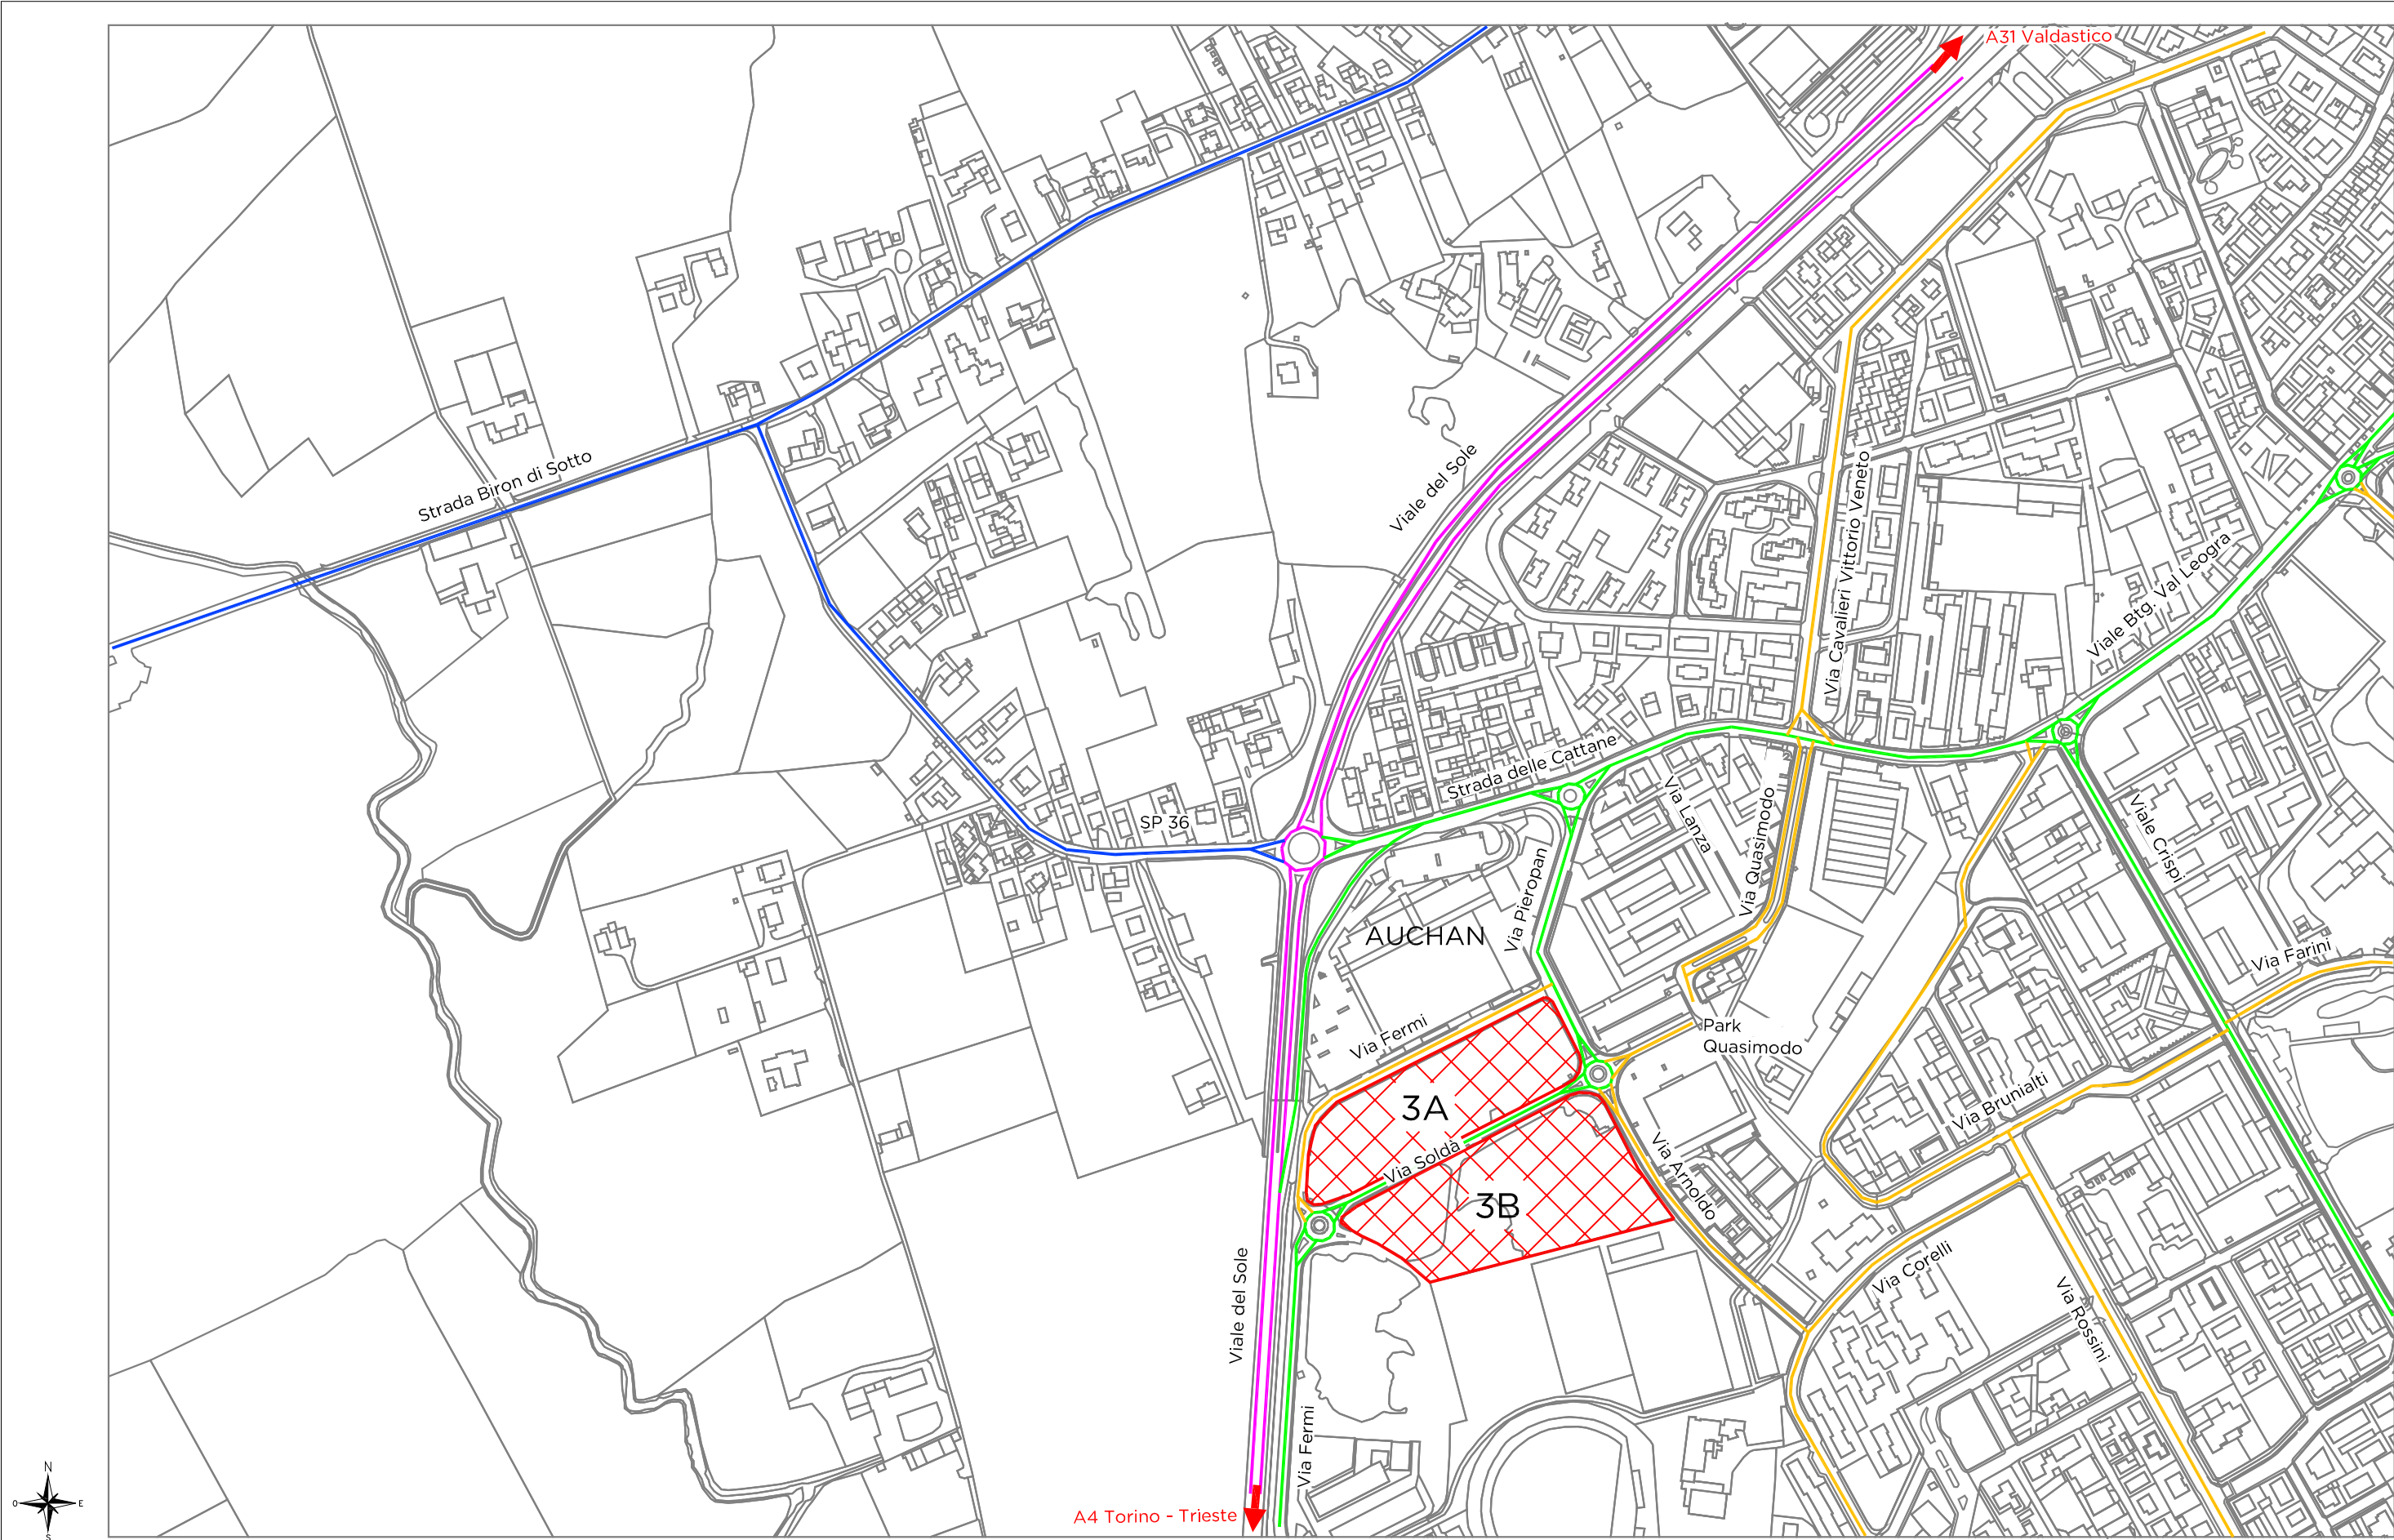


Comune di: VICENZA
Provincia di: VICENZA
Scala: 1:5000
File: 287-18_P_TR_EG_01.0
Data: Luglio 2019
Disegnato da: Ing. Marta Padovani
Controllato da: Ing. Umberto Lugli
Approvato da: Ing. Paolo Franchetti

FRANCHETTI
PIAZZALE DELLA VITTORIA 7 - 36071 ARZIGNANO (VI)
TEL: 0444.671443 FAX 0444.456336
INFO@FRANCHETTIGROUP.COM

P.I.R.U.E.A. POMARI
COSTRUZIONE DI DUE EDIFICI AD USO COMMERCIALE - EDIFICI 3A E 3B
AGRIFUTURA S.R.L.

RETE VIARIA

- | | | | |
|--|---------------------------|--|---------------------------|
| | Viabilità principale | | Viabilità di collegamento |
| | Viabilità di penetrazione | | Viabilità di quartiere |


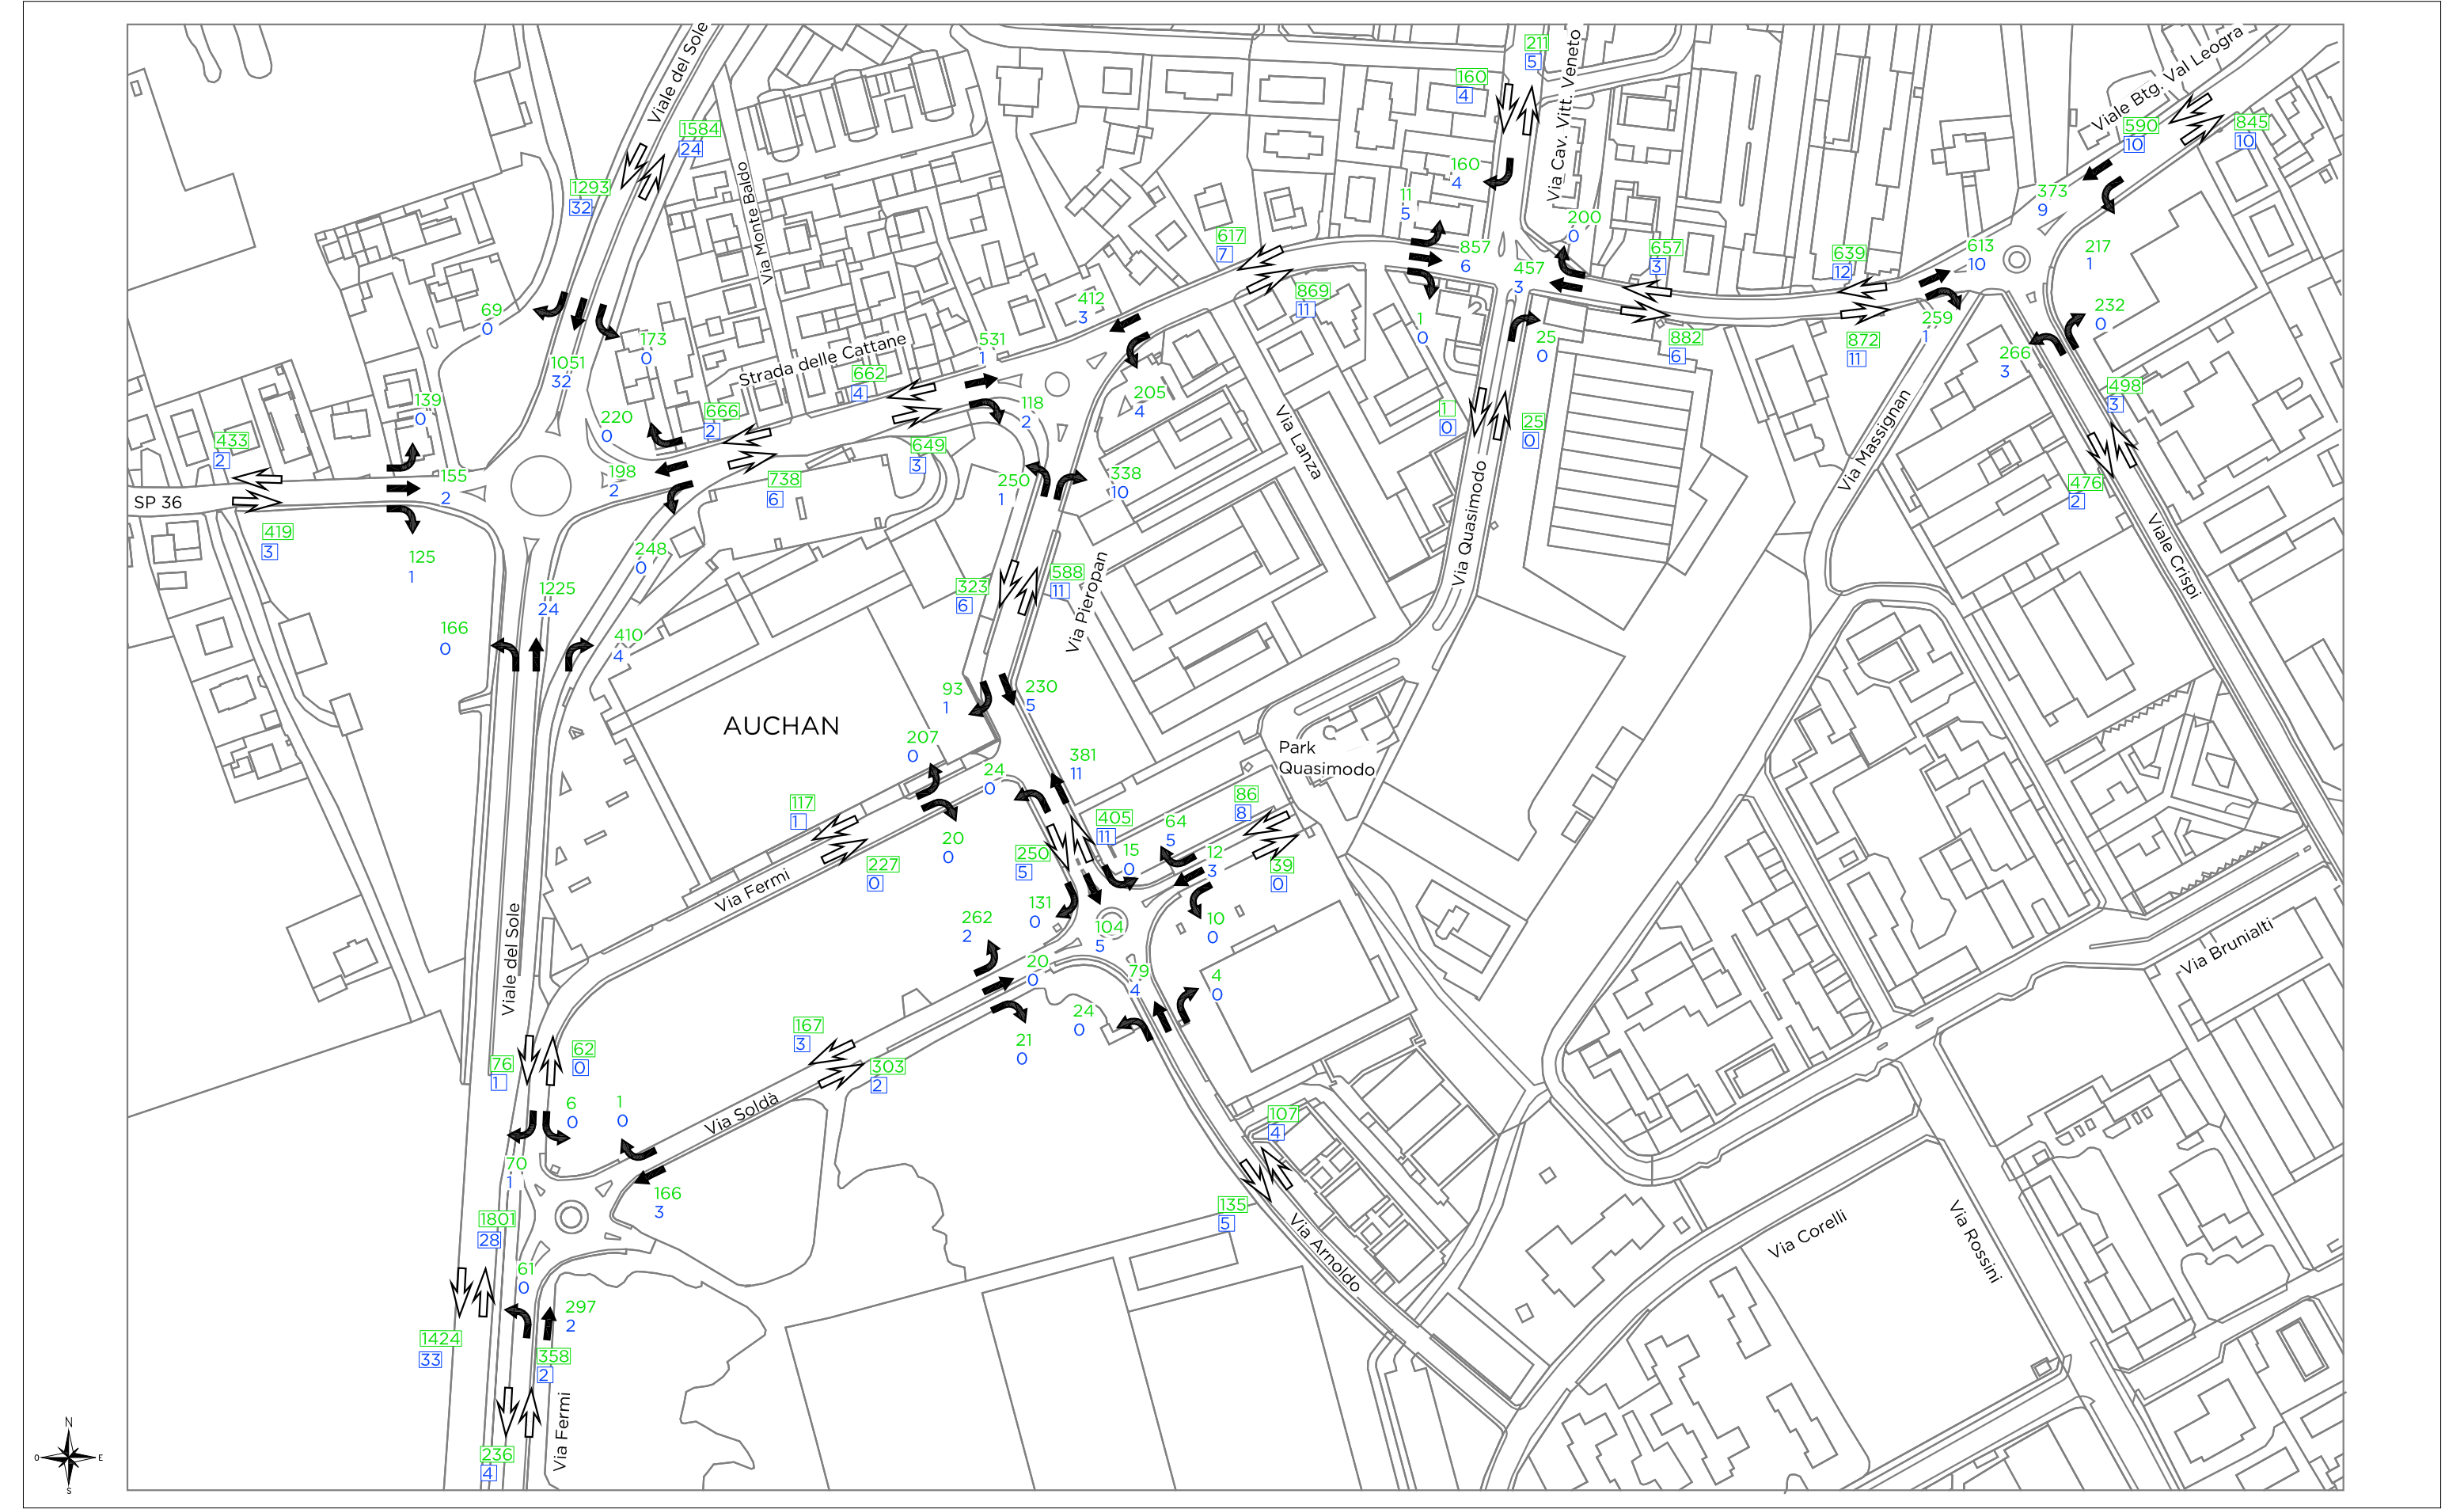



Comune di:	VICENZA
Provincia di:	VICENZA
Scala:	1:2500
File:	287-18_P_TR_EG_01.0
Data	Luglio 2019
Disegnato da:	Ing. Marta Padovani
Controllato da:	Ing. Umberto Lugli
Approvato da:	Ing. Paolo Franchetti

FRANCHETTI
PIAZZALE DELLA VITTORIA 7 - 36071 ARZIGNANO (VI)
TEL. 0444.671443 FAX 0444.456336
INFO@FRANCHETTIGROUP.COM

P.I.R.U.E.A. POMARI
COSTRUZIONE DI DUE EDIFICI AD USO COMMERCIALE - EDIFICI 3A E 3B
AGRIFUTURA S.R.L.

FLUSSI DI TRAFFICO - SCENARIO 0 - VENERDI' 18.00-19.00

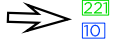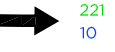-  Flussi veicolari di arco
-  Flussi veicolari di manovra
-  Numero di veicoli leggeri
-  Numero di mezzi pesanti

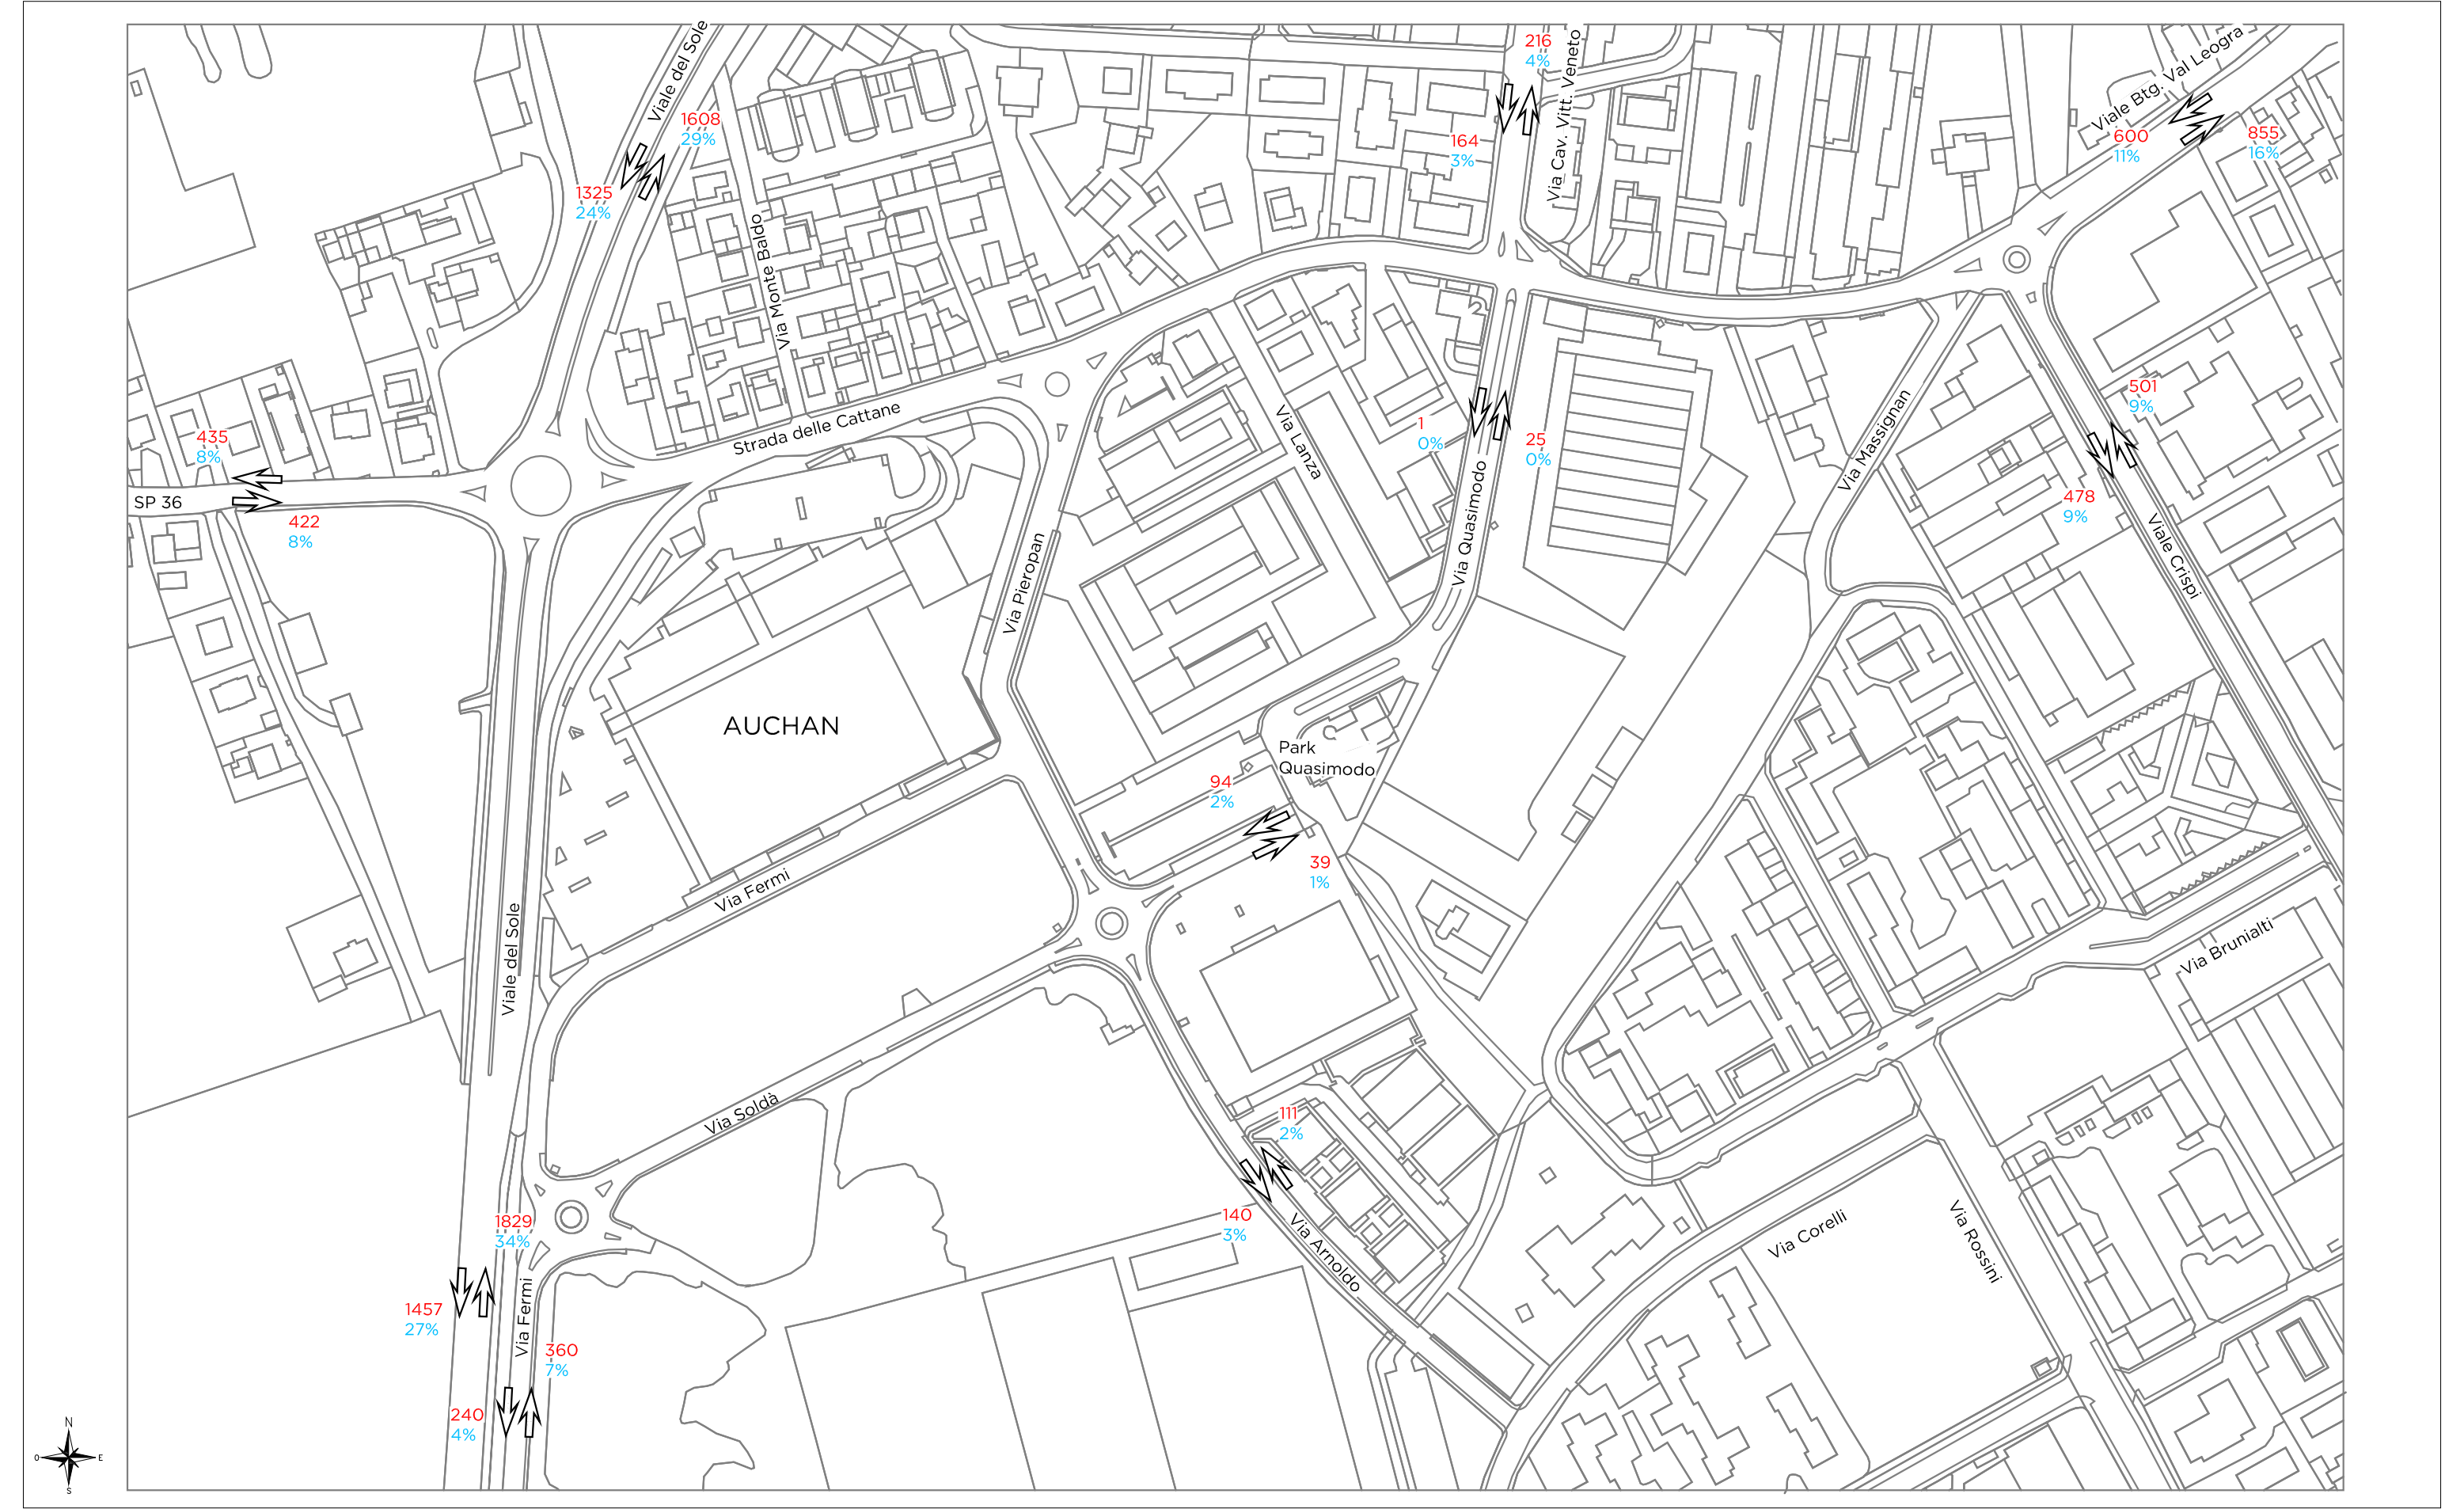


Comune di:	VICENZA
Provincia di:	VICENZA
Scala:	1:2500
File:	287-18_P_TR_EG_01.0
Data:	Luglio 2019
Disegnato da:	Ing. Marta Padovani
Controllato da:	Ing. Umberto Lugli
Approvato da:	Ing. Paolo Franchetti

FRANCHETTI
PIAZZALE DELLA VITTORIA 7 - 36071 ARZIGNANO (VI)
TEL. 0444.671443 FAX 0444.456336
INFO@FRANCHETTIGROUP.COM

P.I.R.U.E.A. POMARI COSTRUZIONE DI DUE EDIFICI AD USO COMMERCIALE - EDIFICI 3A E 3B AGRIFUTURA S.R.L.
RIPARTIZIONE DEI FLUSSI DI TRAFFICO - SCENARIO 0 - VENERDI' 18.00-19.00

360 Flussi veicolari totali
7% Percentuale di ripartizione dei flussi veicolari in origine o destinazione

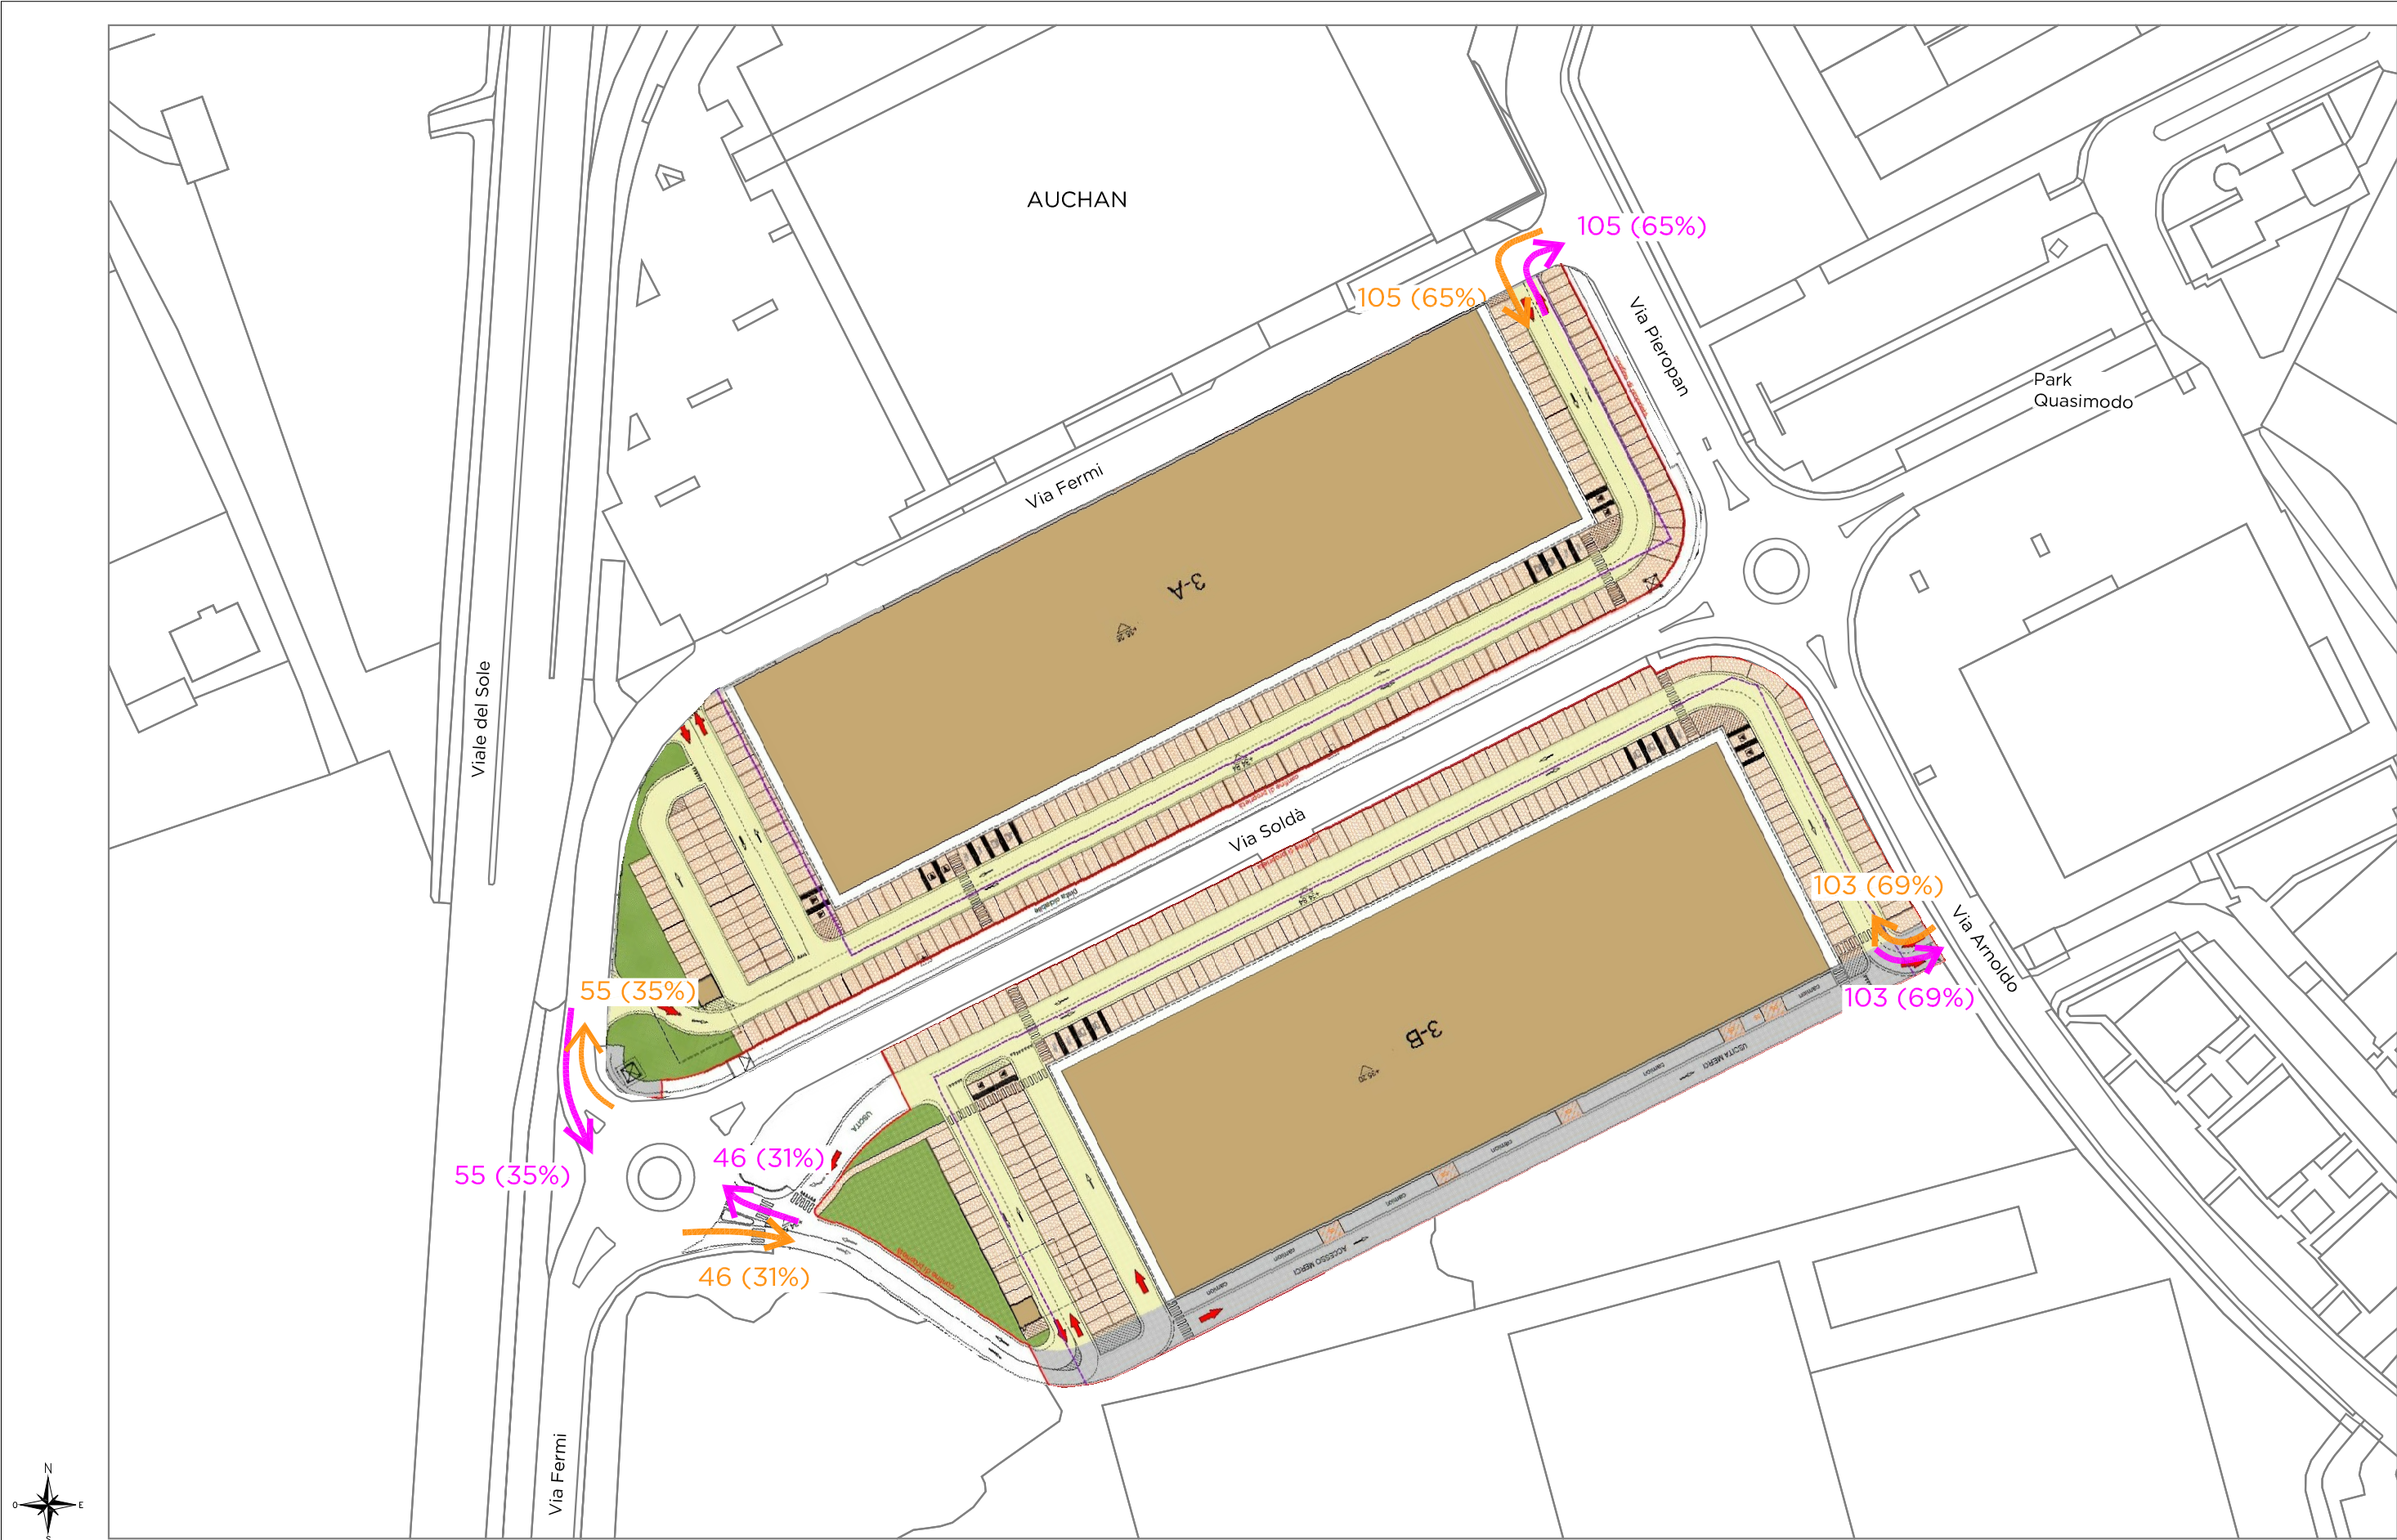


Comune di:	VICENZA
Provincia di:	VICENZA
Scala:	-
File:	287-18_P_TR_EG_01.0
Data	Luglio 2019
Disegnato da:	Ing. Marta Padovani
Controllato da:	Ing. Umberto Lugli
Approvato da:	Ing. Paolo Franchetti

FRANCHETTI
PIAZZALE DELLA VITTORIA 7 - 36071 ARZIGNANO (VI)
TEL. 0444.671443 FAX 0444.456336
INFO@FRANCHETTIGROUP.COM

P.I.R.U.E.A. POMARI
COSTRUZIONE DI DUE EDIFICI AD USO COMMERCIALE - EDIFICI 3A E 3B
AGRIFUTURA S.R.L.

FLUSSI INDOTTI DAGLI EDIFICI 3A E 3B

-  Flussi indotti in ingresso
-  Flussi indotti in uscita

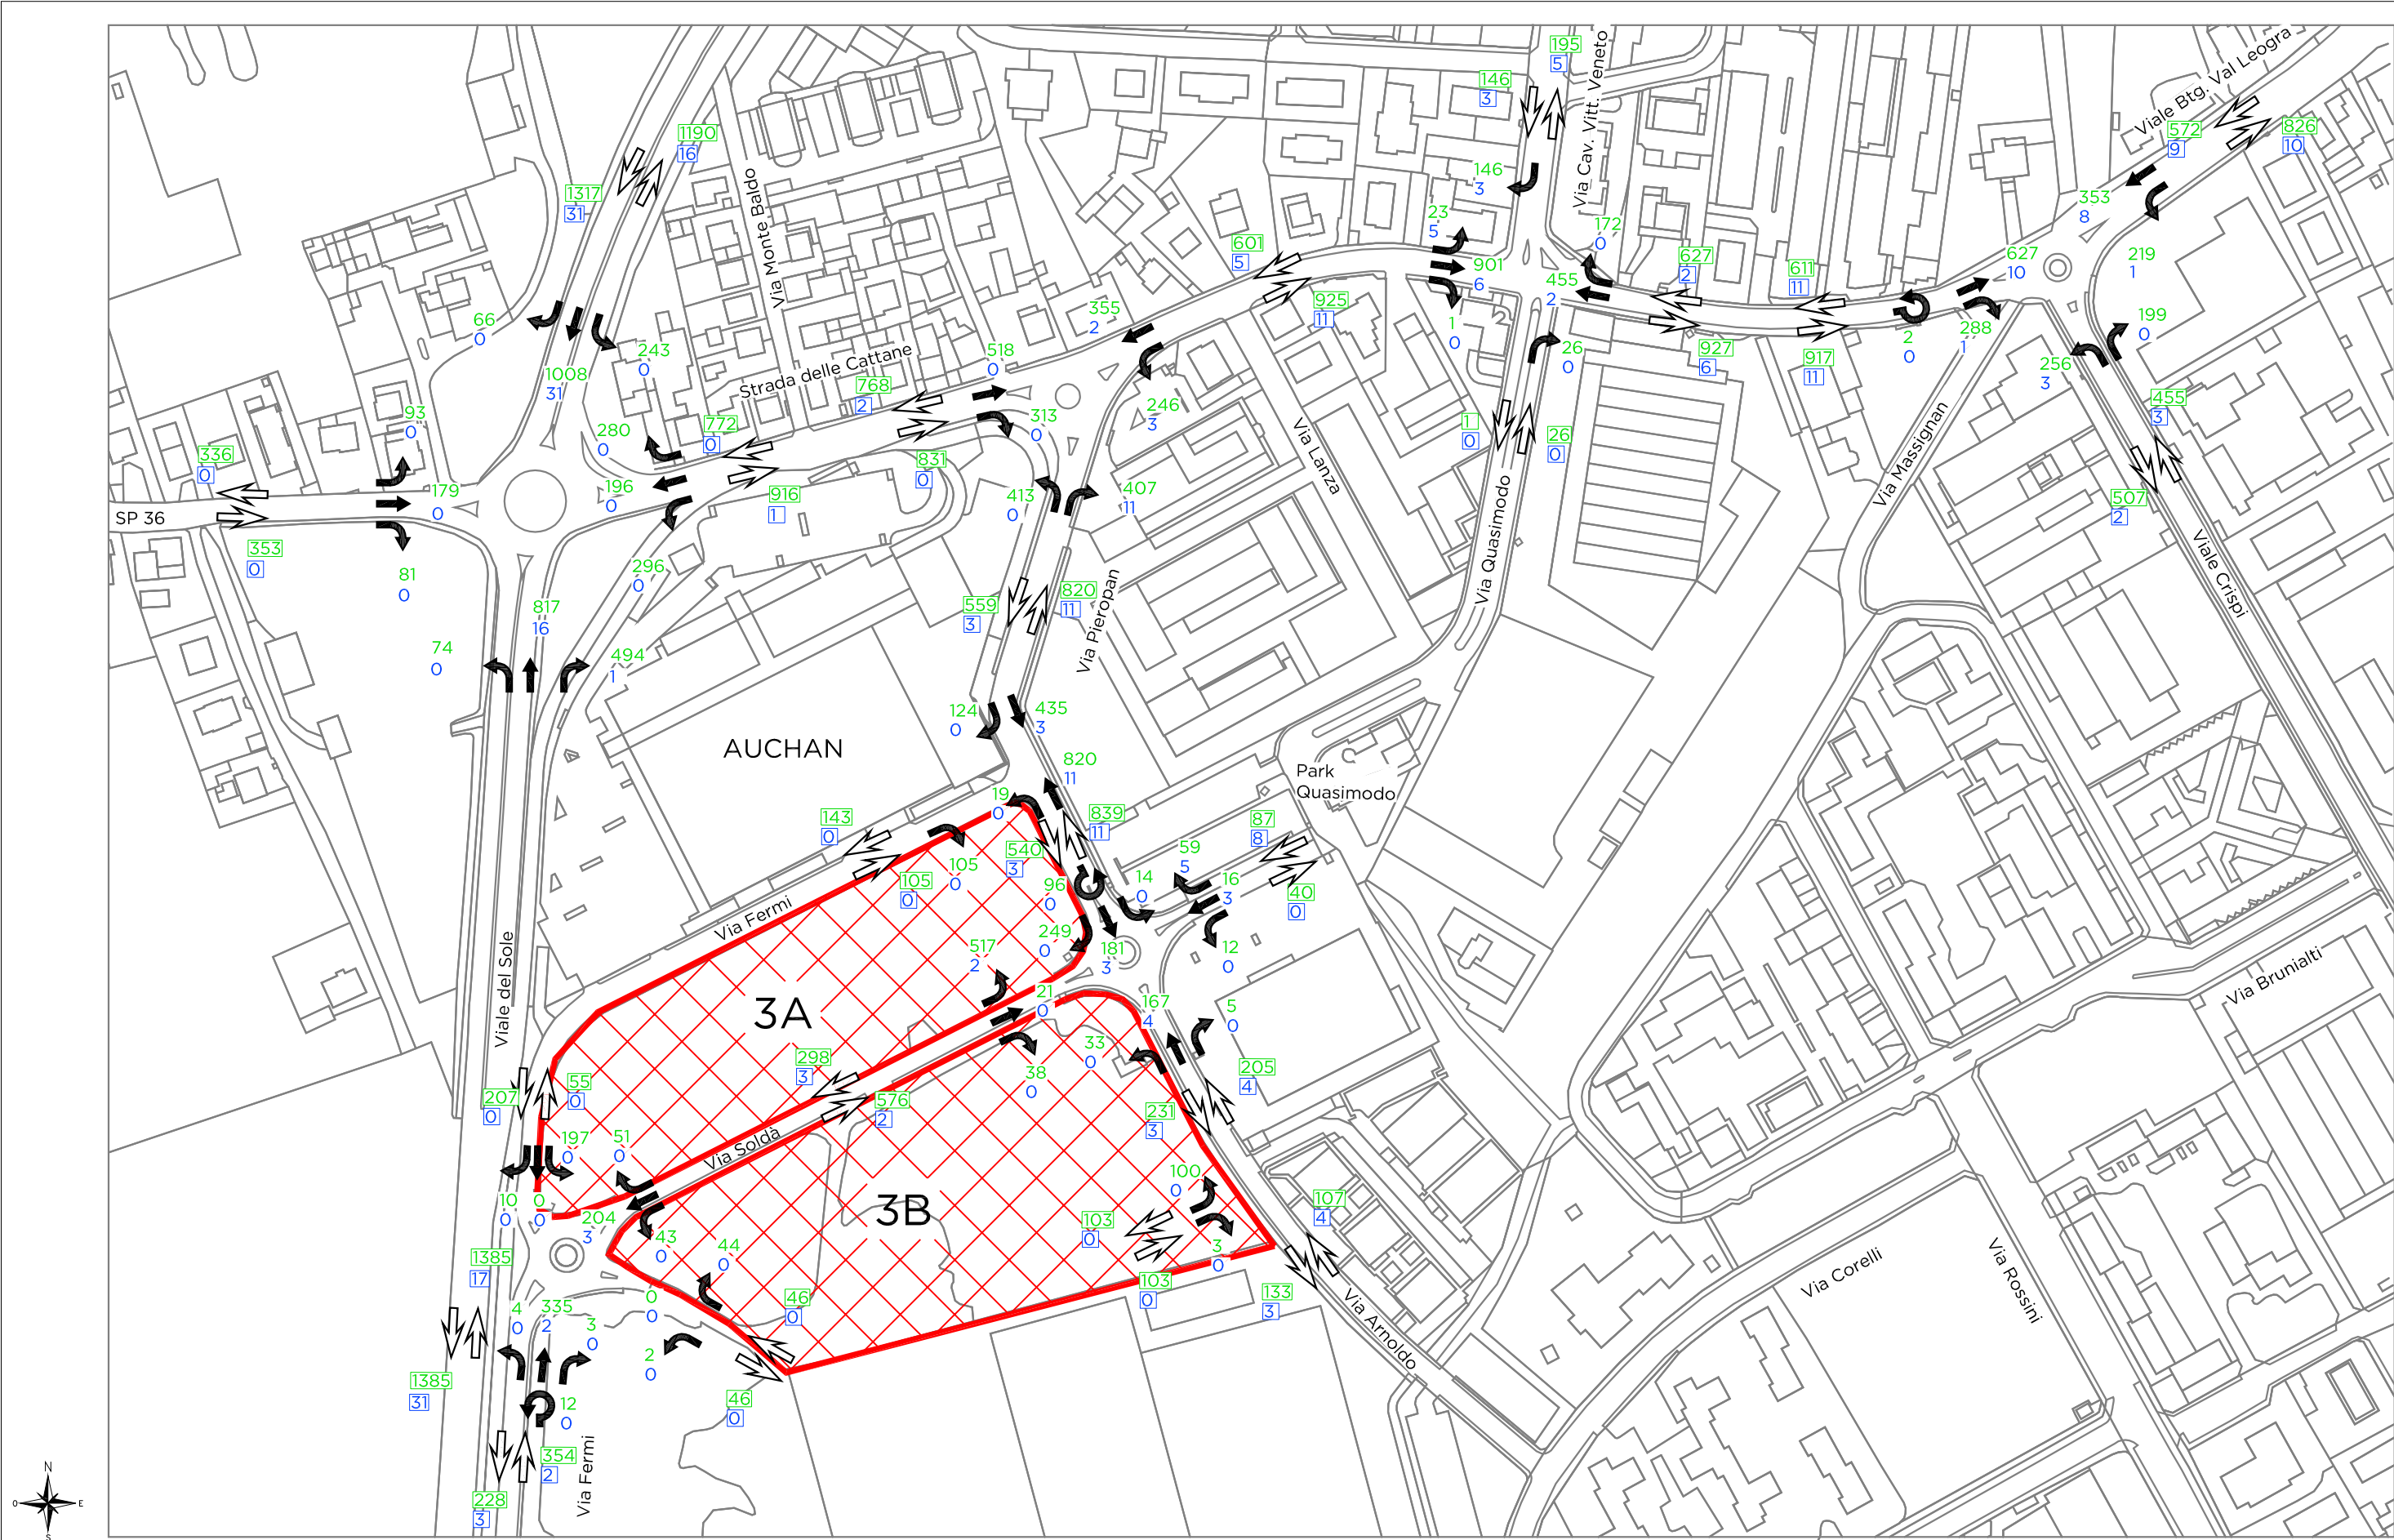



Comune di:	VICENZA
Provincia di:	VICENZA
Scala:	1:2500
File:	287-18_P_TR_EG_01.0
Data:	Luglio 2019
Disegnato da:	Ing. Marta Padovani
Controllato da:	Ing. Umberto Lugli
Approvato da:	Ing. Paolo Franchetti

FRANCHETTI
PIAZZALE DELLA VITTORIA 7 - 36071 ARZIGNANO (VI)
TEL. 0444.671443 FAX 0444.456336
INFO@FRANCHETTIGROUP.COM

P.I.R.U.E.A. POMARI
COSTRUZIONE DI DUE EDIFICI AD USO COMMERCIALE - EDIFICI 3A E 3B
AGRIFUTURA S.R.L.

FLUSSI DI TRAFFICO - SCENARIO 1 - VENERDI' 18.00-19.00

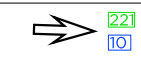-  221 10 Flussi di arco
-  221 10 Flussi di manovra
-  Numero di veicoli leggeri
-  Numero di mezzi pesanti

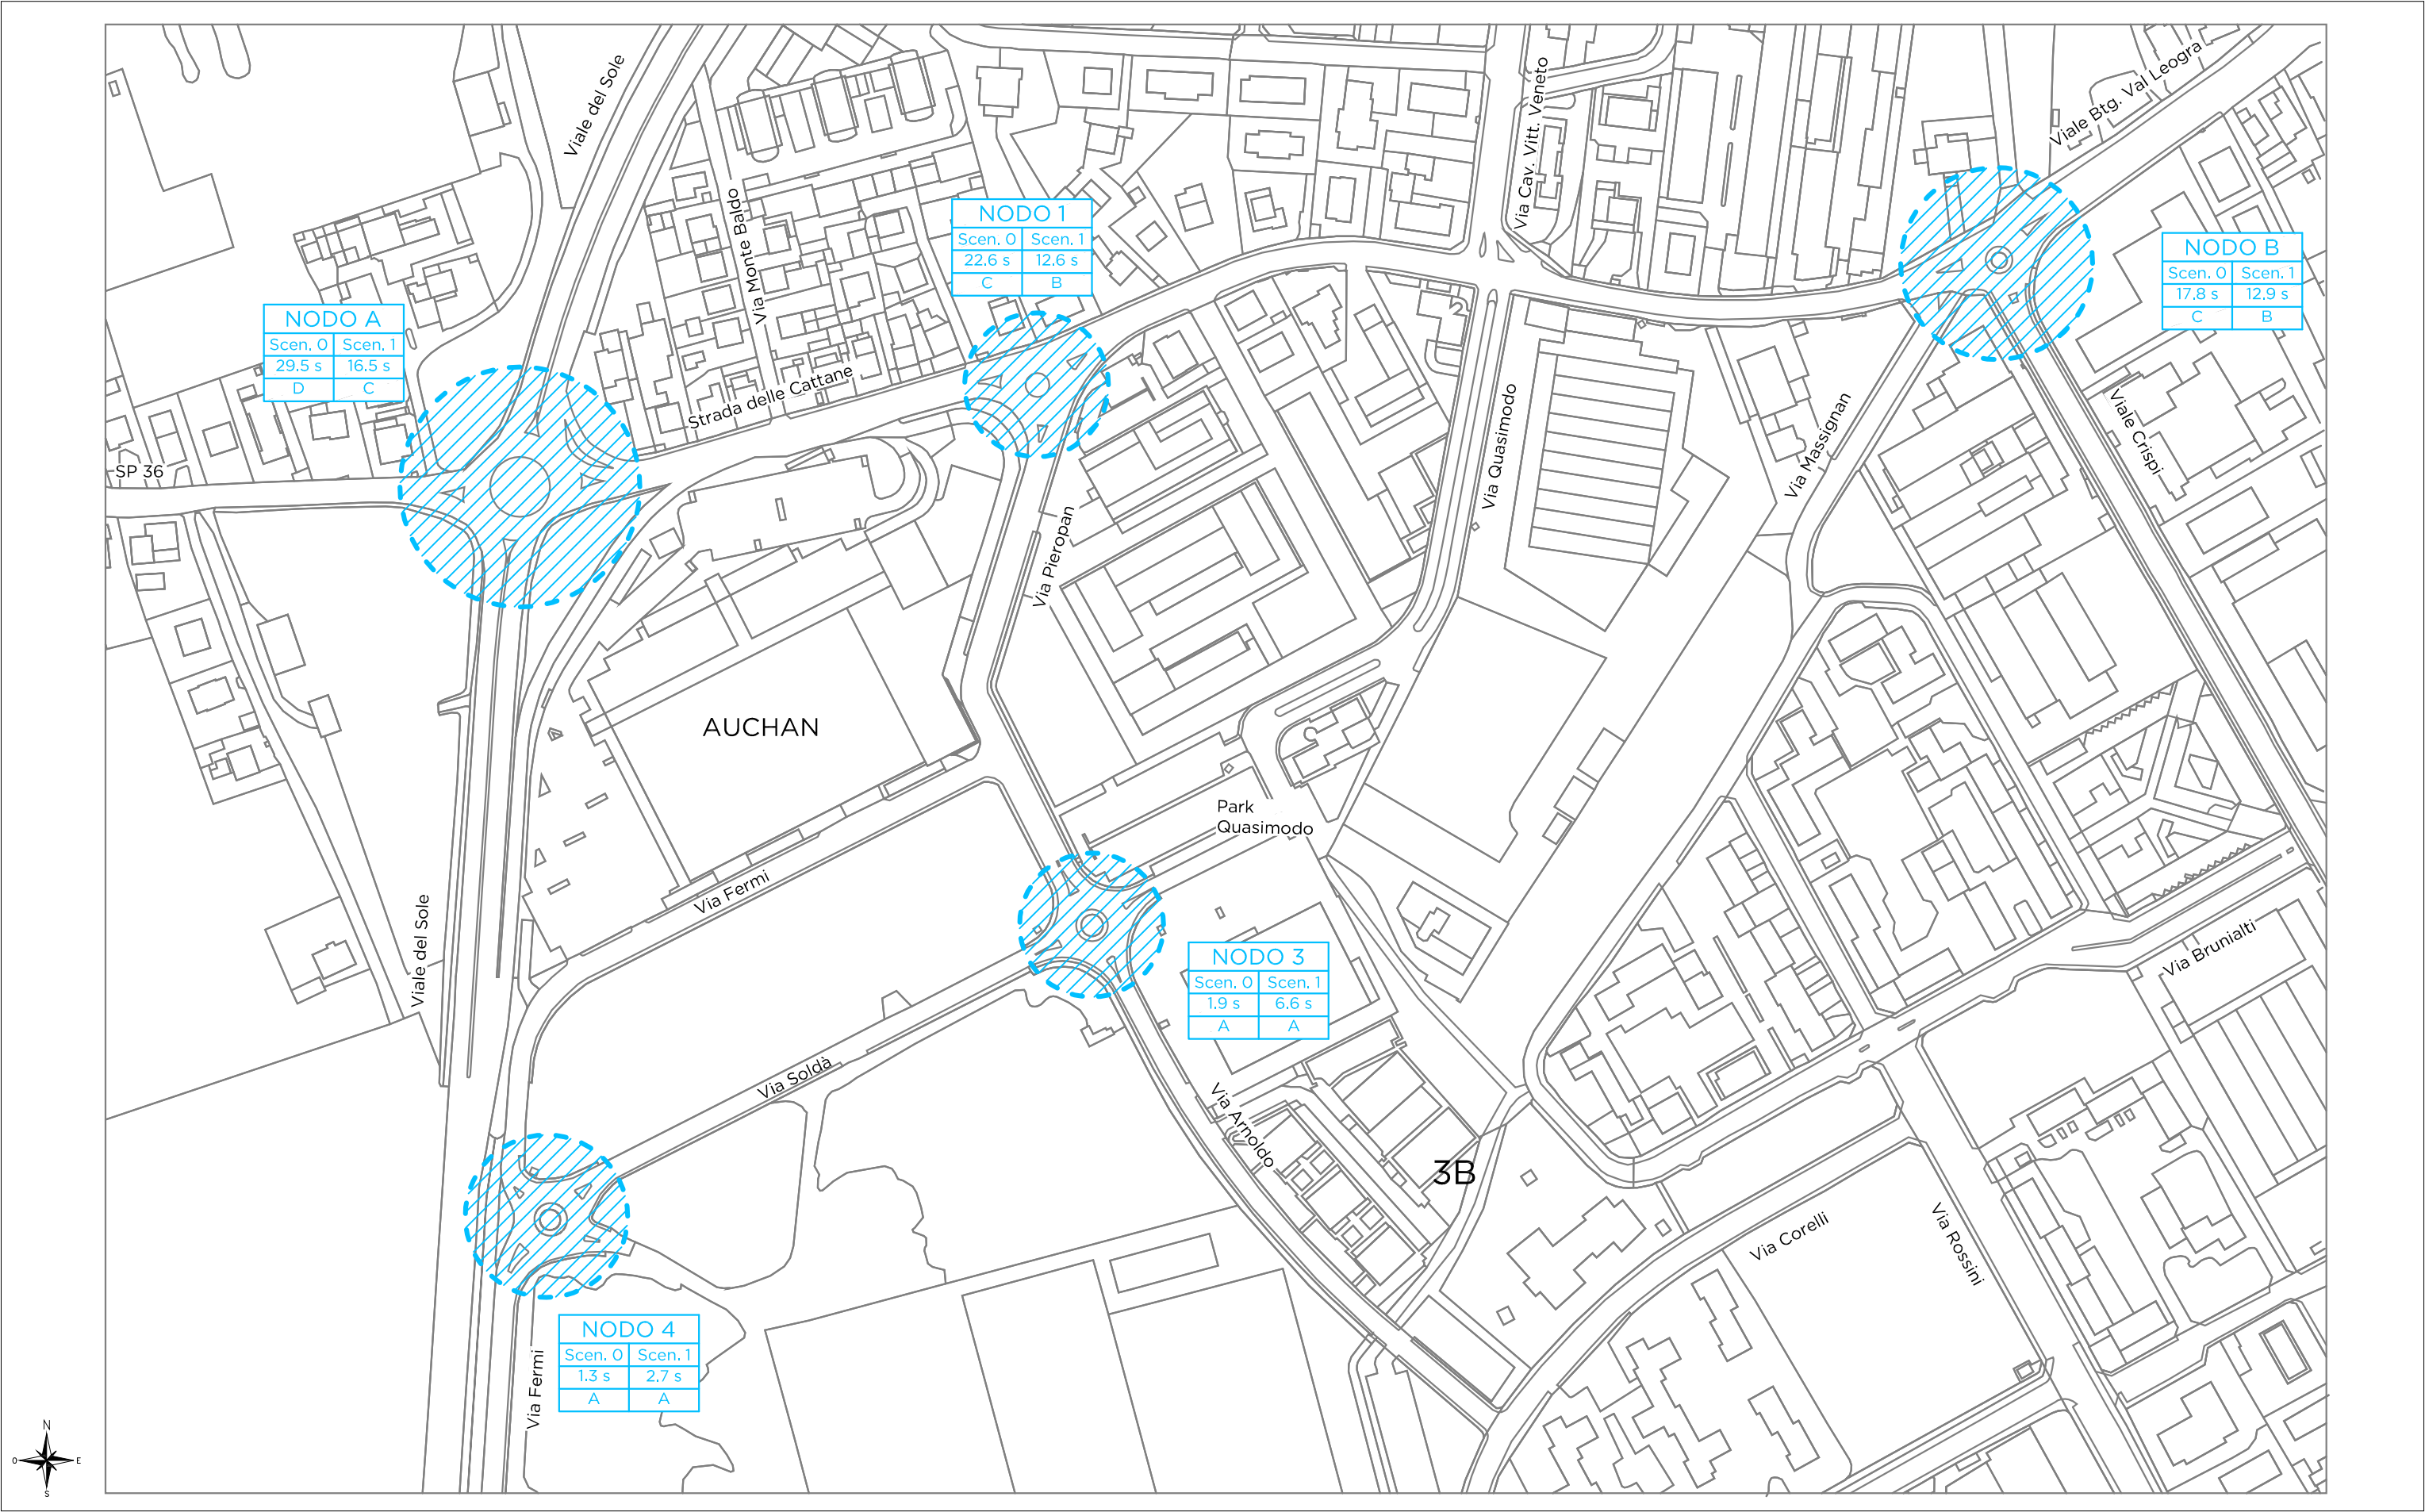

Comune di:	VICENZA
Provincia di:	VICENZA
Scala:	1:2500
File:	287-18_P_TR_EG_01.0
Data	Luglio 2019
Disegnato da:	Ing. Marta Padovani
Controllato da:	Ing. Umberto Lugli
Approvato da:	Ing. Paolo Franchetti

FRANCHETTI
PIAZZALE DELLA VITTORIA 7 - 36071 ARZIGNANO (VI)
TEL. 0444.671443 FAX 0444.456336
INFO@FRANCHETTIGROUP.COM

P.I.R.U.E.A. POMARI
COSTRUZIONE DI DUE EDIFICI AD USO COMMERCIALE - EDIFICI 3A E 3B
AGRIFUTURA S.R.L.

LIVELLI DI SERVIZIO DELLE INTERSEZIONI - SCENARIO 0 E 1 - VENERDI' 18.00-19.00

 Nodo analizzato