




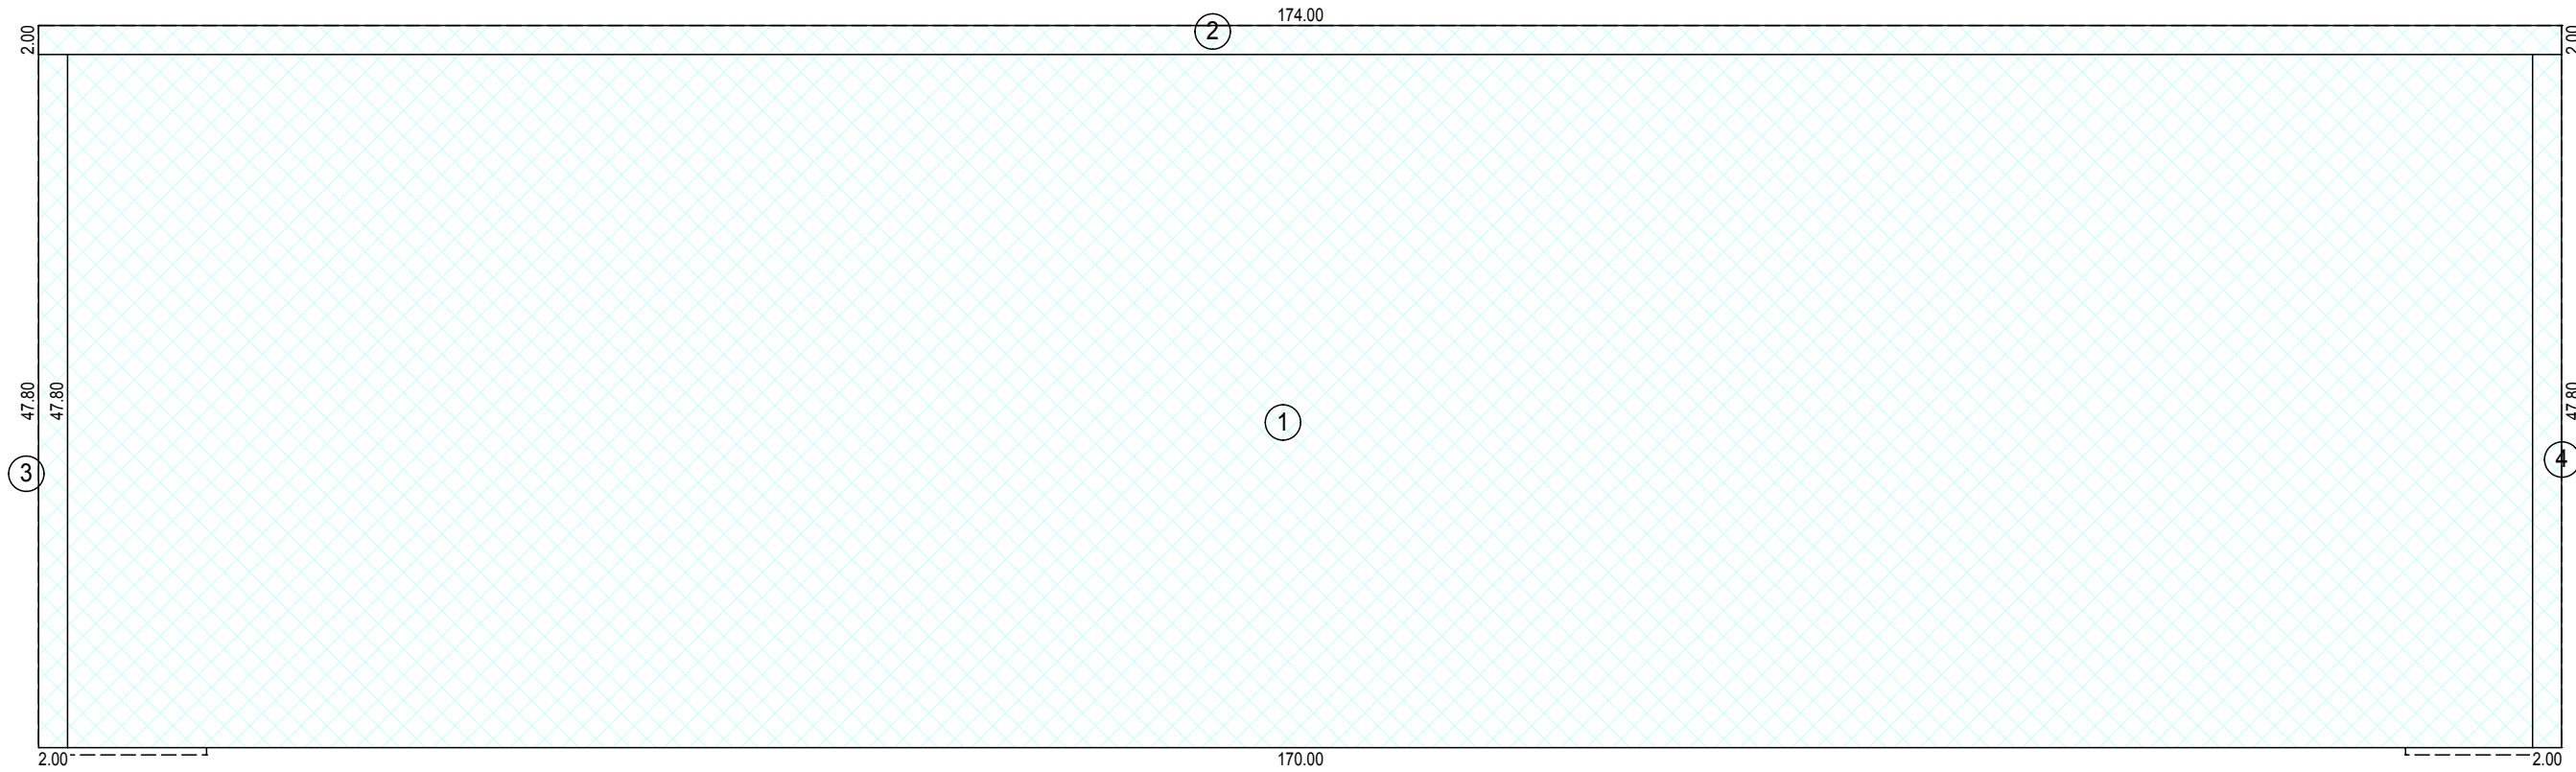


DIMOSTRAZIONE GRAFICA SUPERFICIE COPERTA

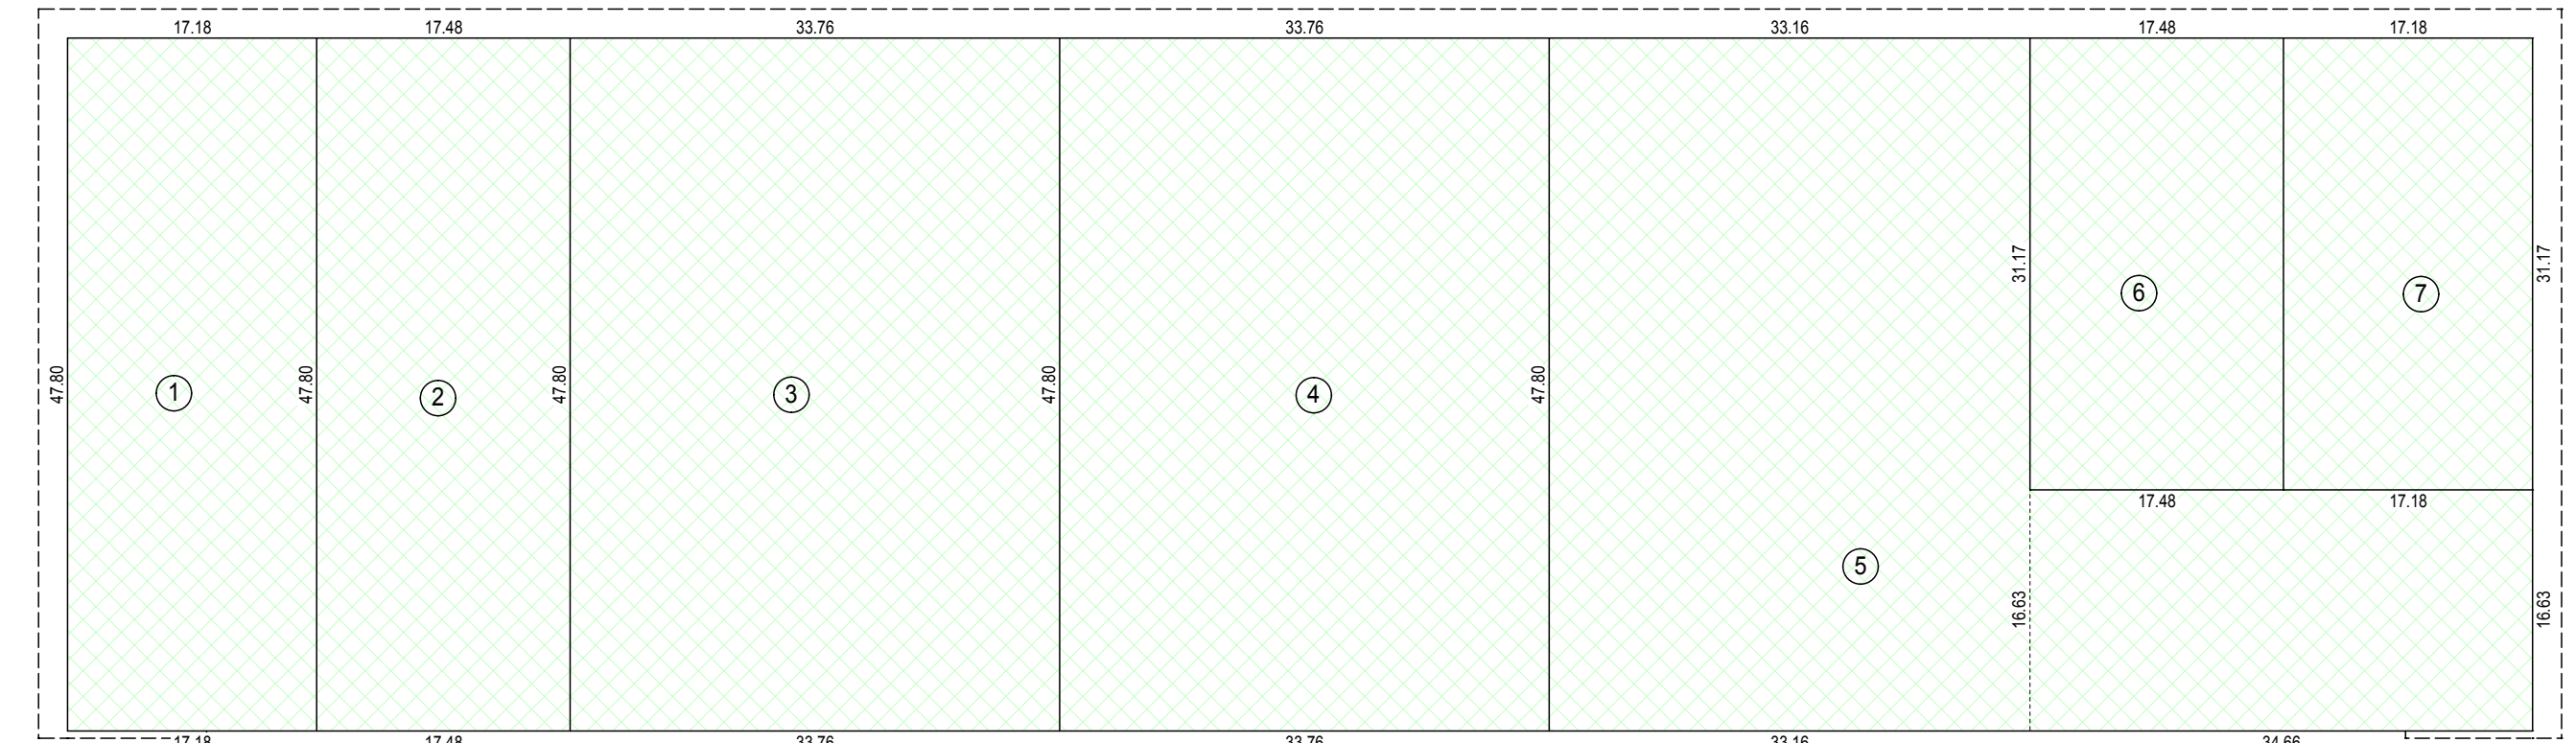

DIMOSTRAZIONE GRAFICA SUPERFICIE LORDA PAVIMENTO - SLP

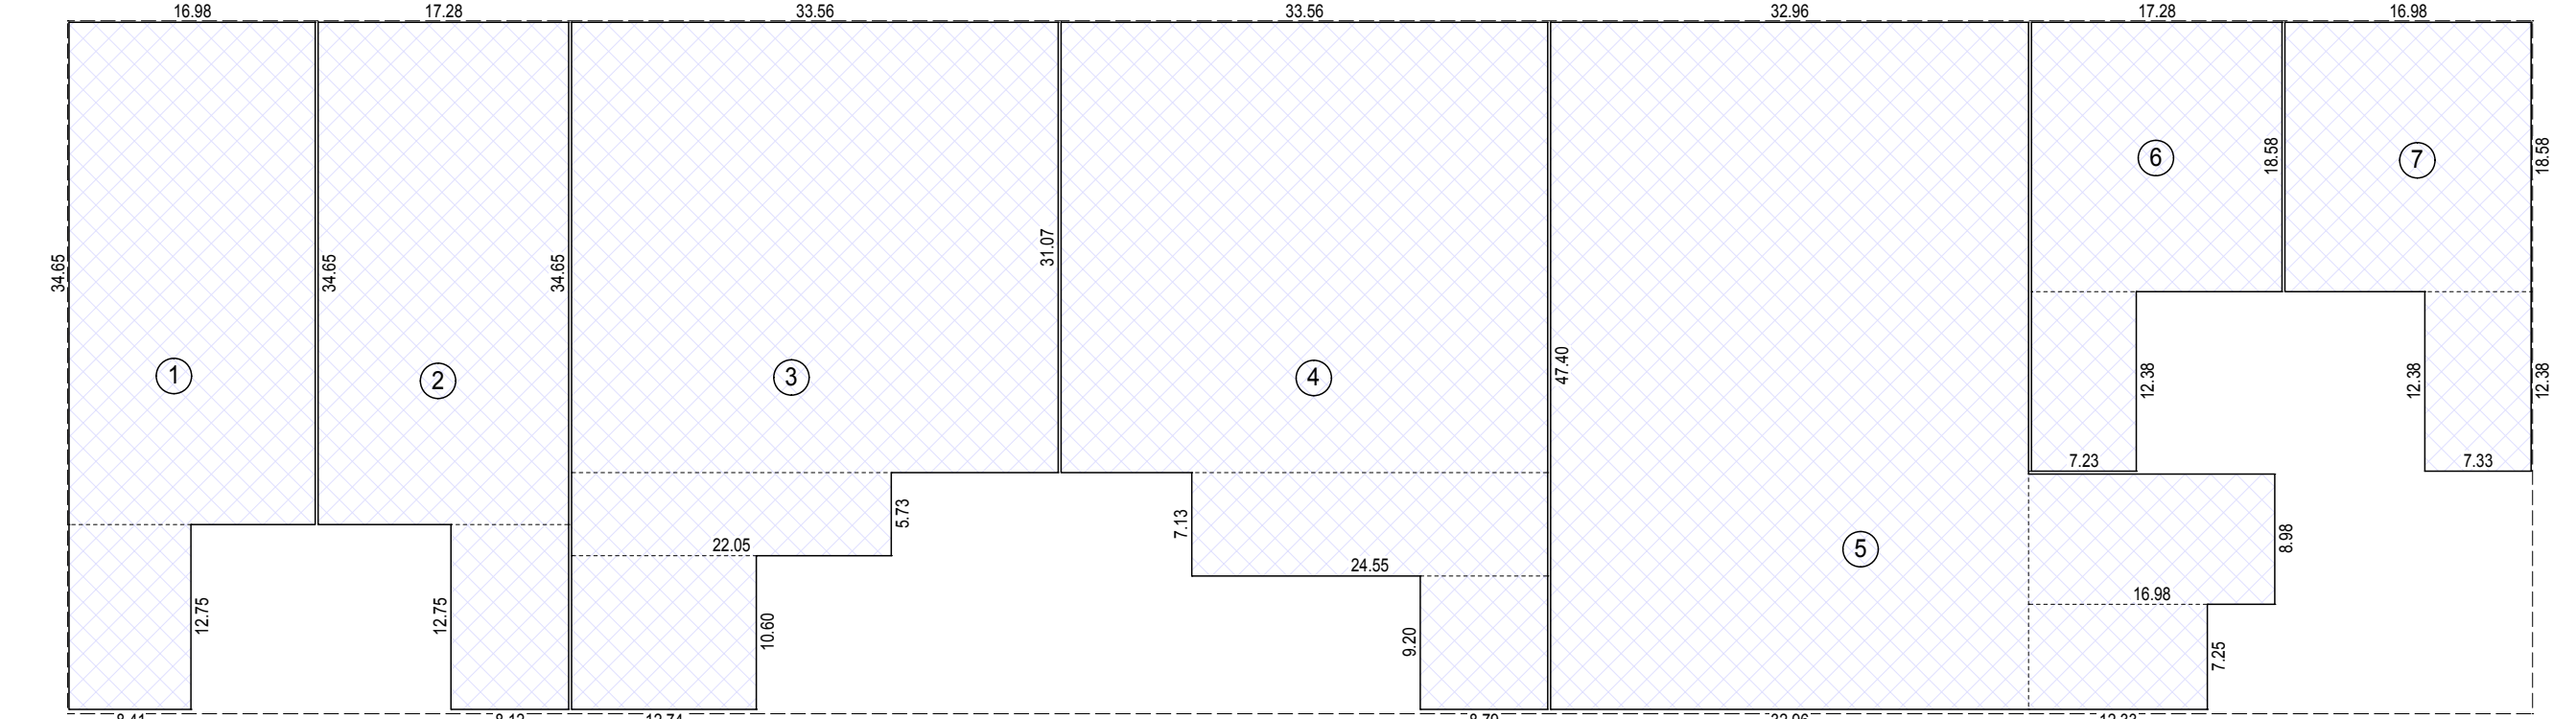

DIMOSTRAZIONE GRAFICA SUPERFICIE DI VENDITA - SV

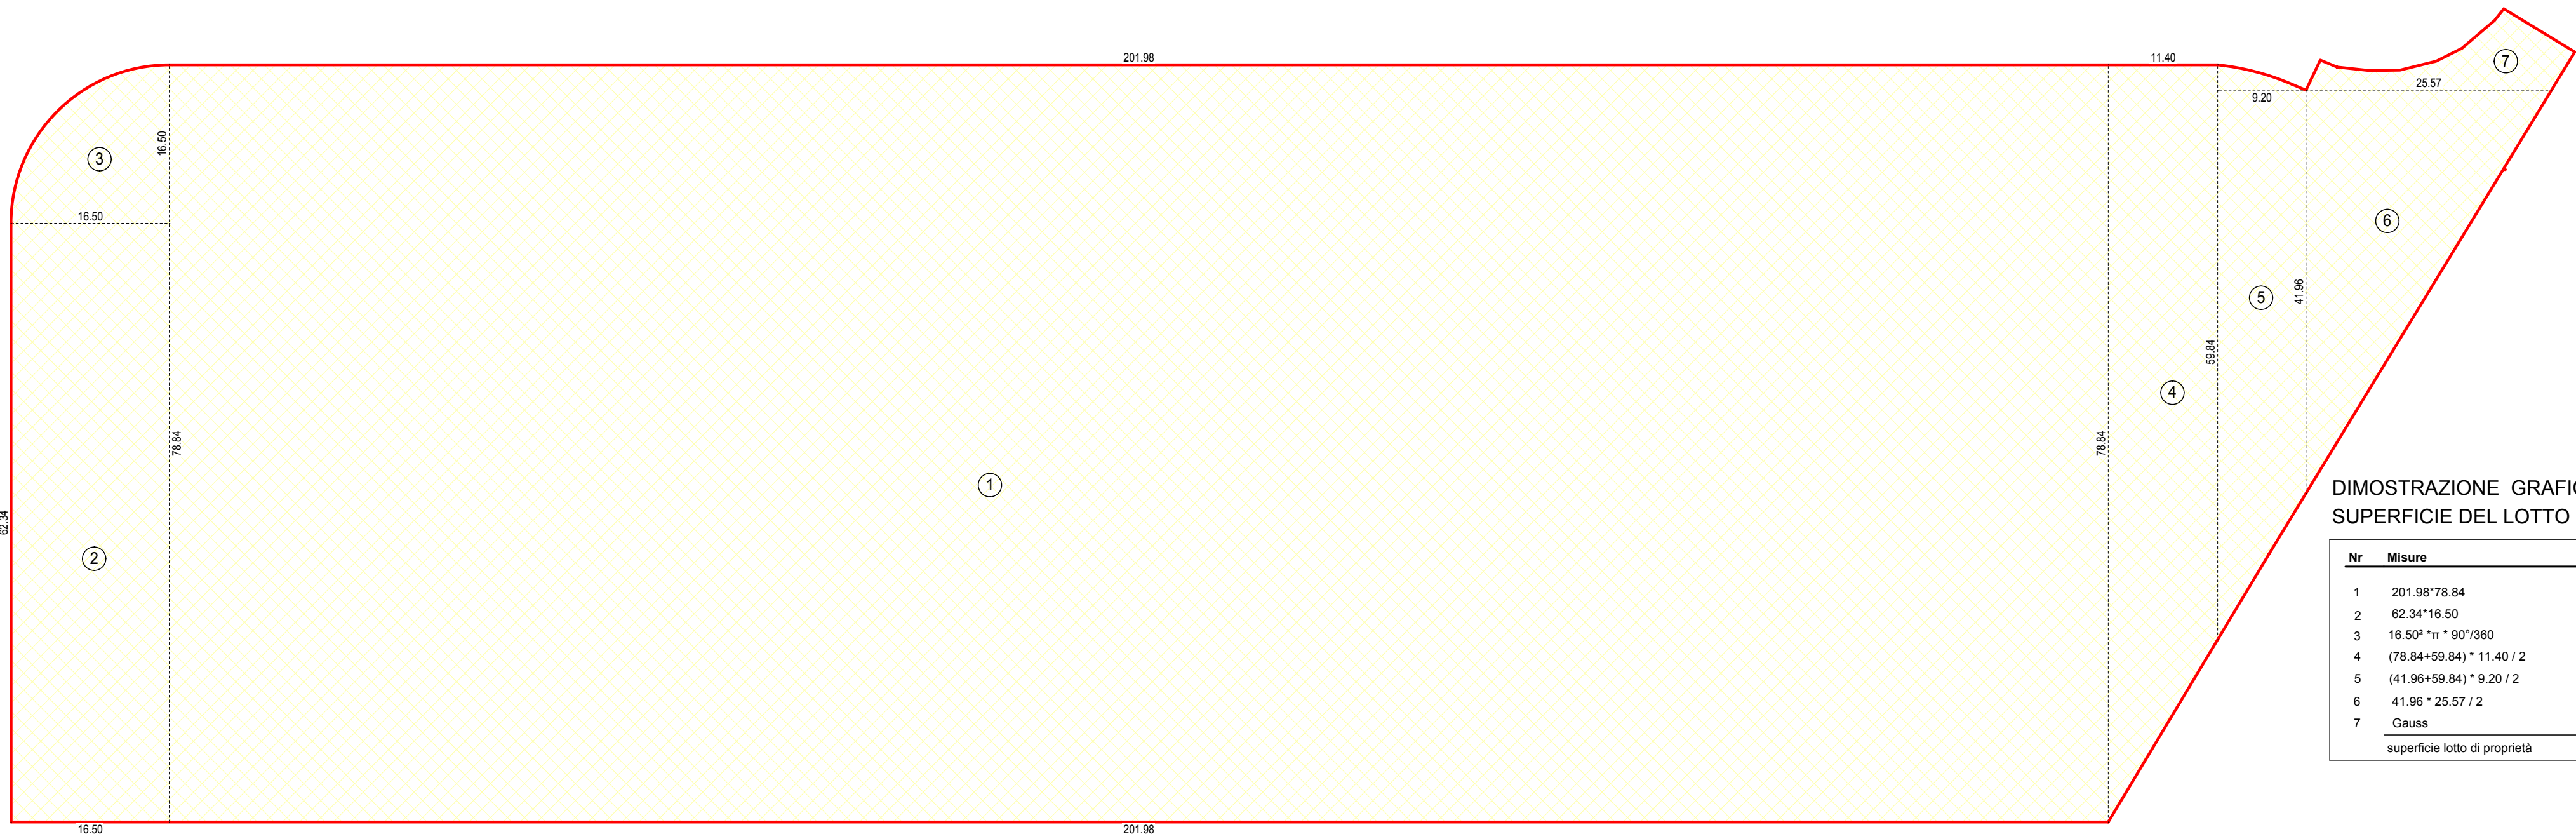

DIMOSTRAZIONE GRAFICA SUPERFICIE LOTTO

DIMOSTRAZIONE GRAFICA DELLA SUPERFICIE COPERTA

Nr	Misure	Sup [m²]
1	170.00 * 47.80	8126.00
2	174.00 * 2.00	348.00
3	47.80 * 2.00	95.60
4	47.80 * 2.00	95.60
superficie coperta		8665.20 m²

DIMOSTRAZIONE GRAFICA DELLA SUPERFICIE LORDA PAVIMENTO - SLP


Nr	Misure	Sup [m²]
1	17.18 * 47.80	821.20
2	17.48 * 47.80	835.54
3	33.76 * 47.80	1613.73
4	33.76 * 47.80	1613.73
5	(33.16 * 47.80) + (33.48 * 16.63)	2161.45
6	17.48 * 31.17	544.85
7	17.18 * 31.17	535.50
superficie lorda pavimento SLP		8126.00 m²

DIMOSTRAZIONE GRAFICA DELLA SUPERFICIE DI VENDITA - SV


Nr	Misure	Sup [m²]
1	16.98*34.65+6.41*12.75	698.38
2	17.28*34.65+6.12*12.75	702.28
3	33.56*31.07+22.05*5.73+12.74*10.60	1304.10
4	33.56*31.07+24.55*7.13+6.79*9.20	1298.62
5	32.99*47.40+16.98*9.58+12.33*7.25	1804.18
6	17.28*18.58*7.23*12.38	410.56
7	16.98*18.58*7.33*12.38	406.23
superficie di vendita - SV		6621.85 m²

DIMOSTRAZIONE GRAFICA DELLA SUPERFICIE DEL LOTTO DI PROPRIETA'


Nr	Misure	Sup [m²]
1	201.98*78.84	15924.10
2	62.34*16.50	1028.61
3	16.50*11.90*3980	213.24
4	(78.84+99.84) * 11.40 / 2	750.48
5	(41.96+59.84) * 9.20 / 2	469.28
6	41.96 * 25.57 / 2	536.46
7	Gauss	108.83
superficie lotto di proprietà		19070.00 m²

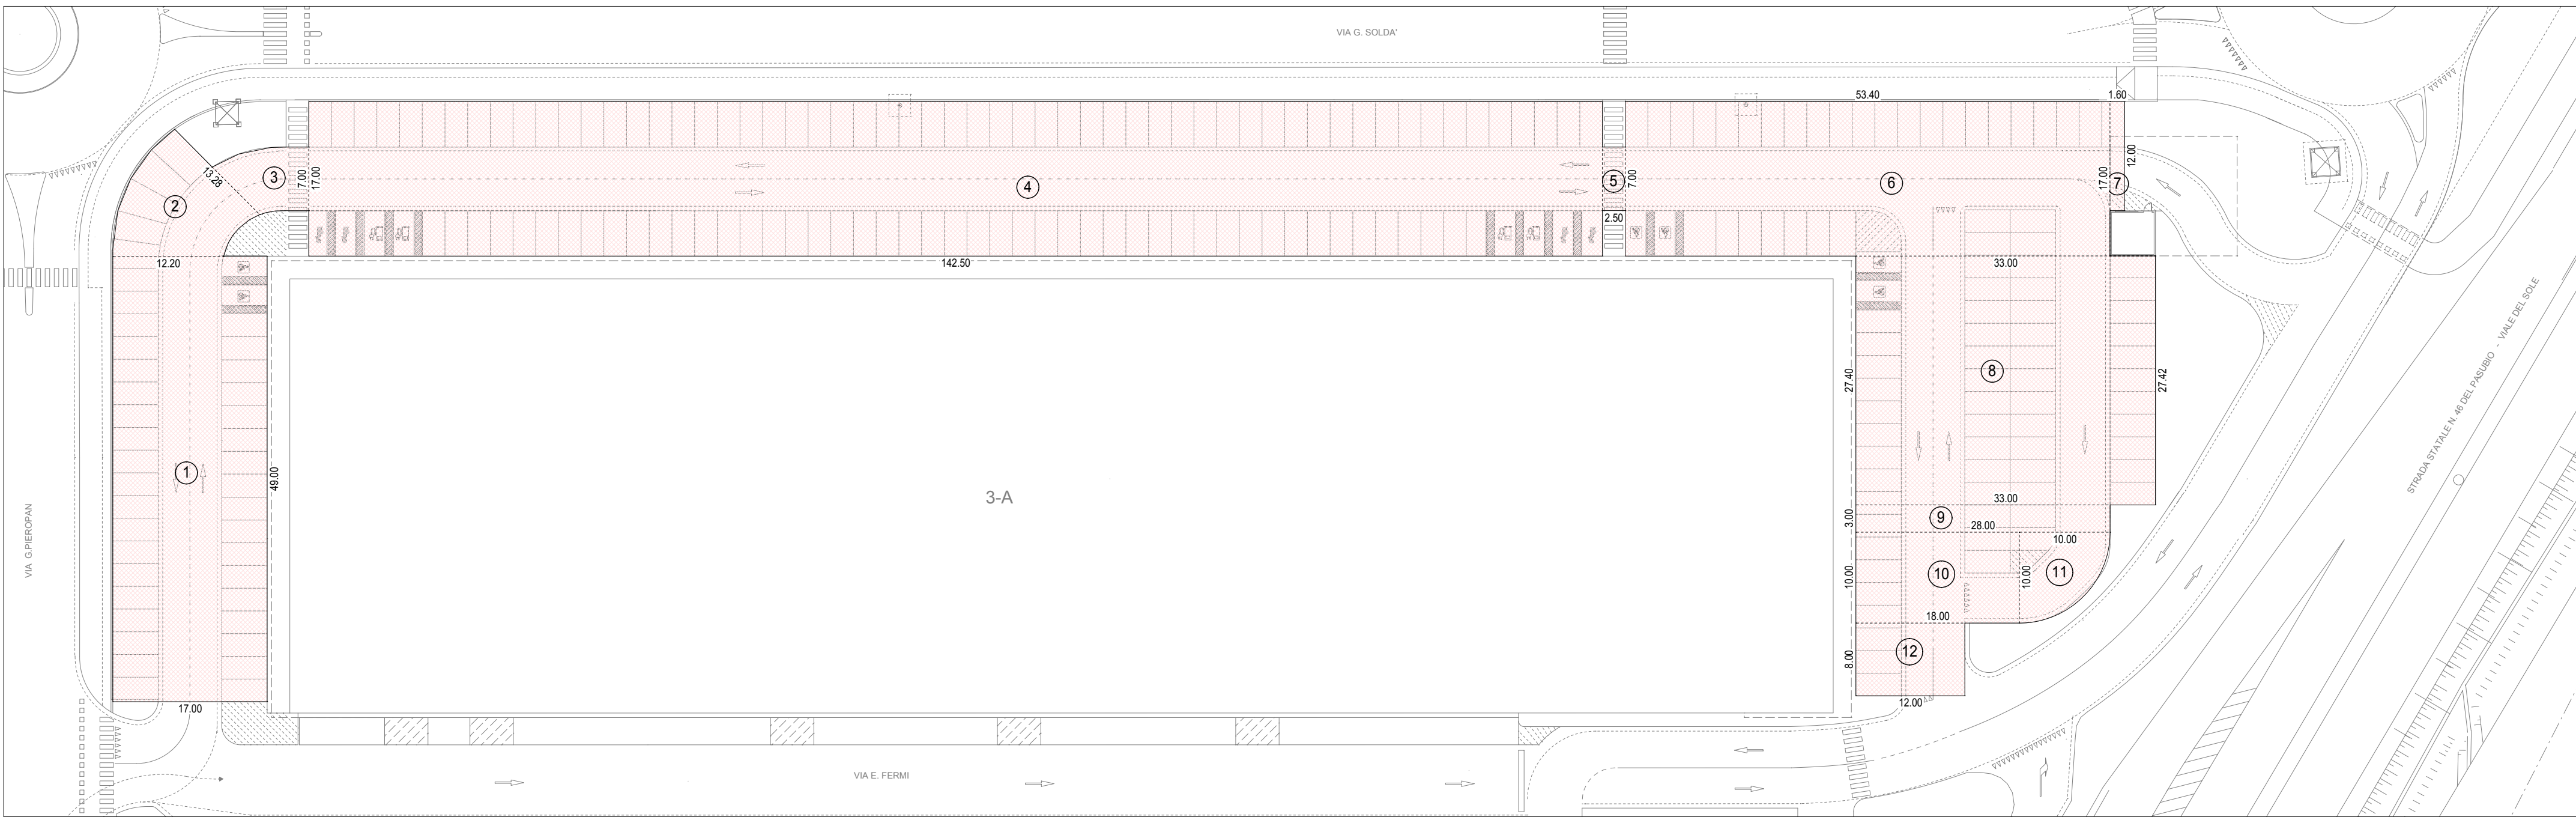

DIMOSTRAZIONE GRAFICA SUPERFICI A PARCHEGGIO

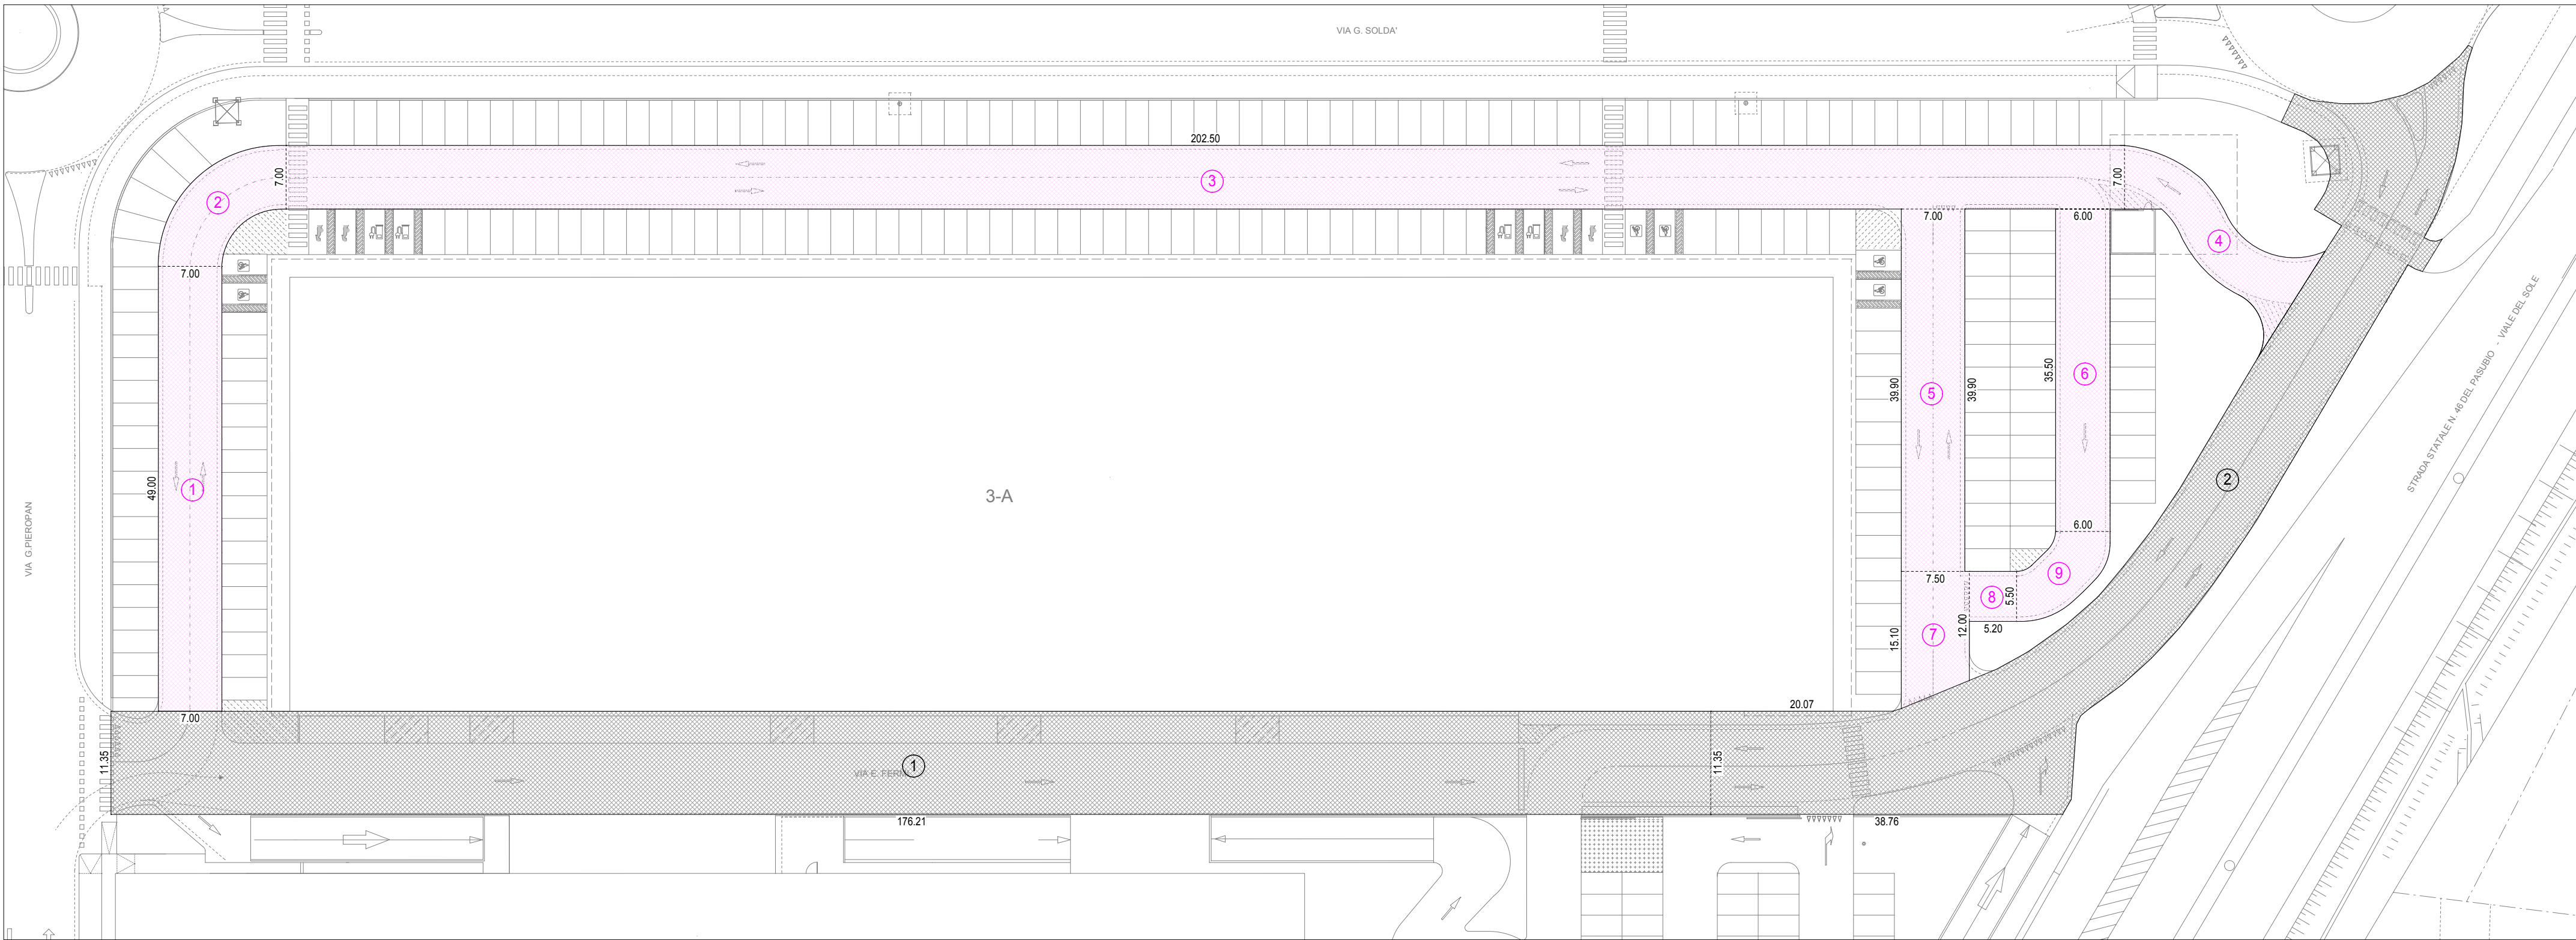


DIMOSTRAZIONE GRAFICA SUPERFICI IMPERMEABILE E SEMI-PERMEABILE

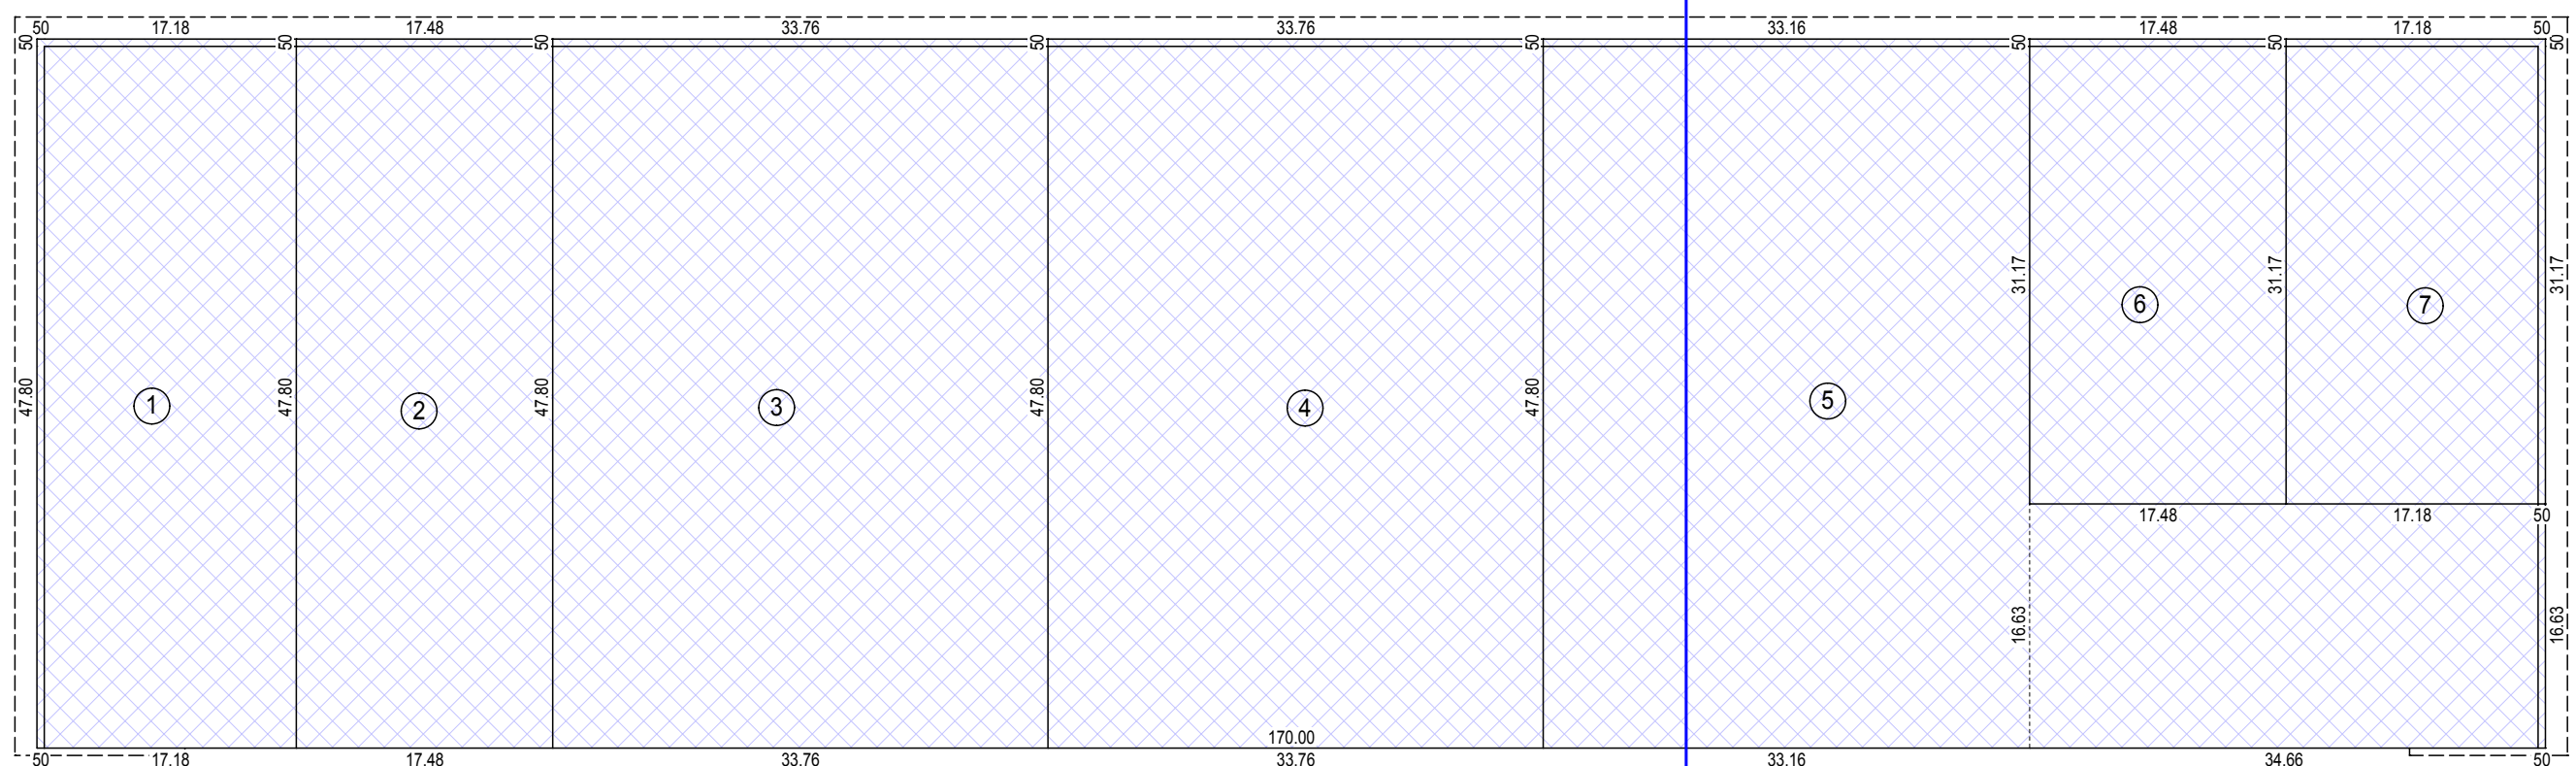

DIMOSTRAZIONE GRAFICA SUPERFICIE UTILE - SU

PROFILO TRASVERSALE

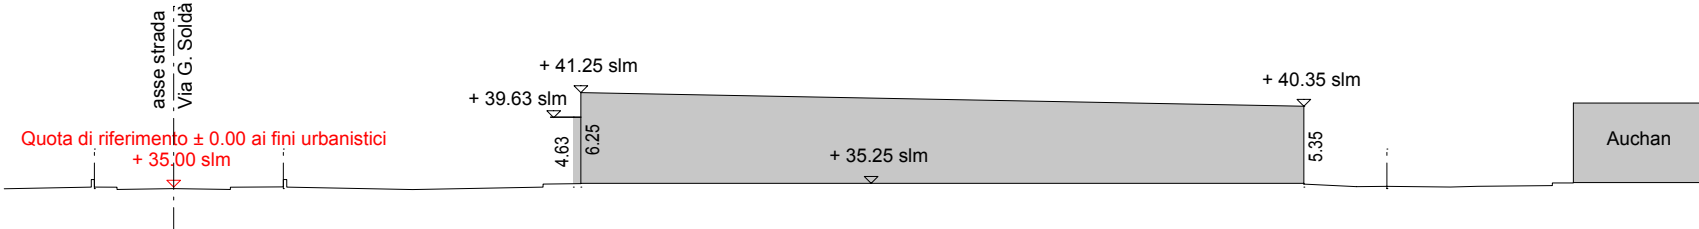

DIMOSTRAZIONE GRAFICA DELLA SUPERFICIE UTILE - SU

Nr	Misure	Sup [m²]
1	(17.18+0.50) * (47.80+0.50)	853.95
2	17.48 * (47.80+0.50)	844.28
3	33.76 * (47.80+0.50)	1630.61
4	33.76 * (47.80+0.50)	1630.61
5	33.16 * (47.80+0.50) + (34.66+0.50) * 16.63	2186.34
6	17.48 * (31.17+0.50)	553.59
7	(17.18+0.50) * (31.17+0.50)	559.93
superficie utile - SU		8259.31 m²

Superficie utile	x Hm	= Volume
170.00 x 47.80	x 5.80	= 47130.80 m³
171.00 x 6.50	x 4.63	= 395.88 m³
47.80 x 6.50	x 4.63	= 110.66 m³
47.80 x 6.50	x 4.63	= 110.66 m³
Volume		47747.98 m³

DIMOSTRAZIONE GRAFICA DEI PARCHEGGI

Nr	Misure	Sup [m²]
1	17.00 * 49.00	833.00
2	Gauss	142.42
3	Gauss	55.58
4	142.50 * 17.00	2422.50
5	2.50 * 7.00	17.50
6	53.40 * 17.00	907.80
7	1.60 * 12.00	17.12
8	33.00 * 27.42	904.86
9	28.00 * 3.00	84.00
10	18.00 * 10.00	180.00
11	10.00 * 11 * 80°/360	78.53
12	12.00 * 18.00	96.00
superficie a parcheggio		8739.31 m²

DIMOSTRAZIONE SUPERFICIE IMPERMEABILE

Nr	Misure	Sup [m²]
1	176.21 * 11.35	2000.00
2	Gauss	1310.00
superficie impermeabile		3310.00 m²


DIMOSTRAZIONE SUPERFICIE SEMI-PERMEABILE

Nr	Misure	Sup [m²]
1	48.00 * 7.00	343.00
2	Gauss	114.00
3	202.80 * 7.00	1417.50
4	Gauss	148.10
5	39.80 * 7.00	279.30
6	35.50 * 6.00	213.00
7	(15.10+12.00) * 7.50 / 2	101.62
8	5.20 * 5.50	28.60
9	Gauss	65.58
superficie semi-permeabile		2712.00 m²

COMUNE DI VICENZA

P.I.R.U.E.A. - Pomari -

FABBRICATO 3-A

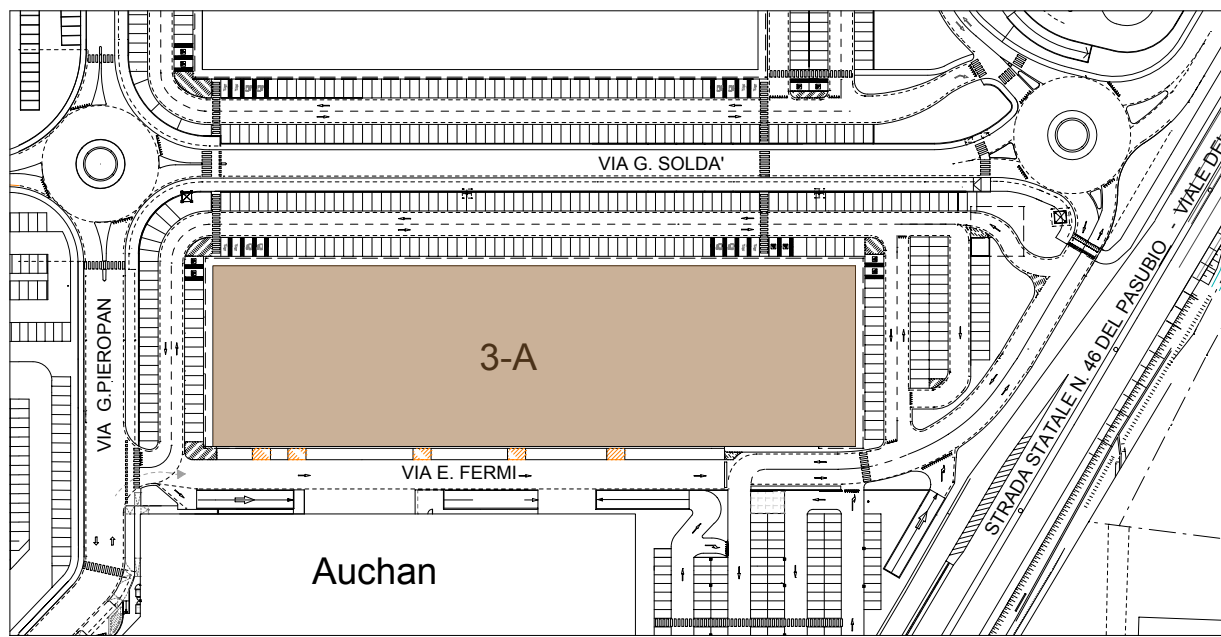

COSTRUZIONE DI UN EDIFICIO AD USO COMMERCIALE

SCHEDE TECNICHE

SCALA 1/500 DATA 05/2019

PROGETTO 05/2019_01 DIS 7

PROGETTISTA COAUTORE D.L. LAVORI CALCOLATORE C.A.