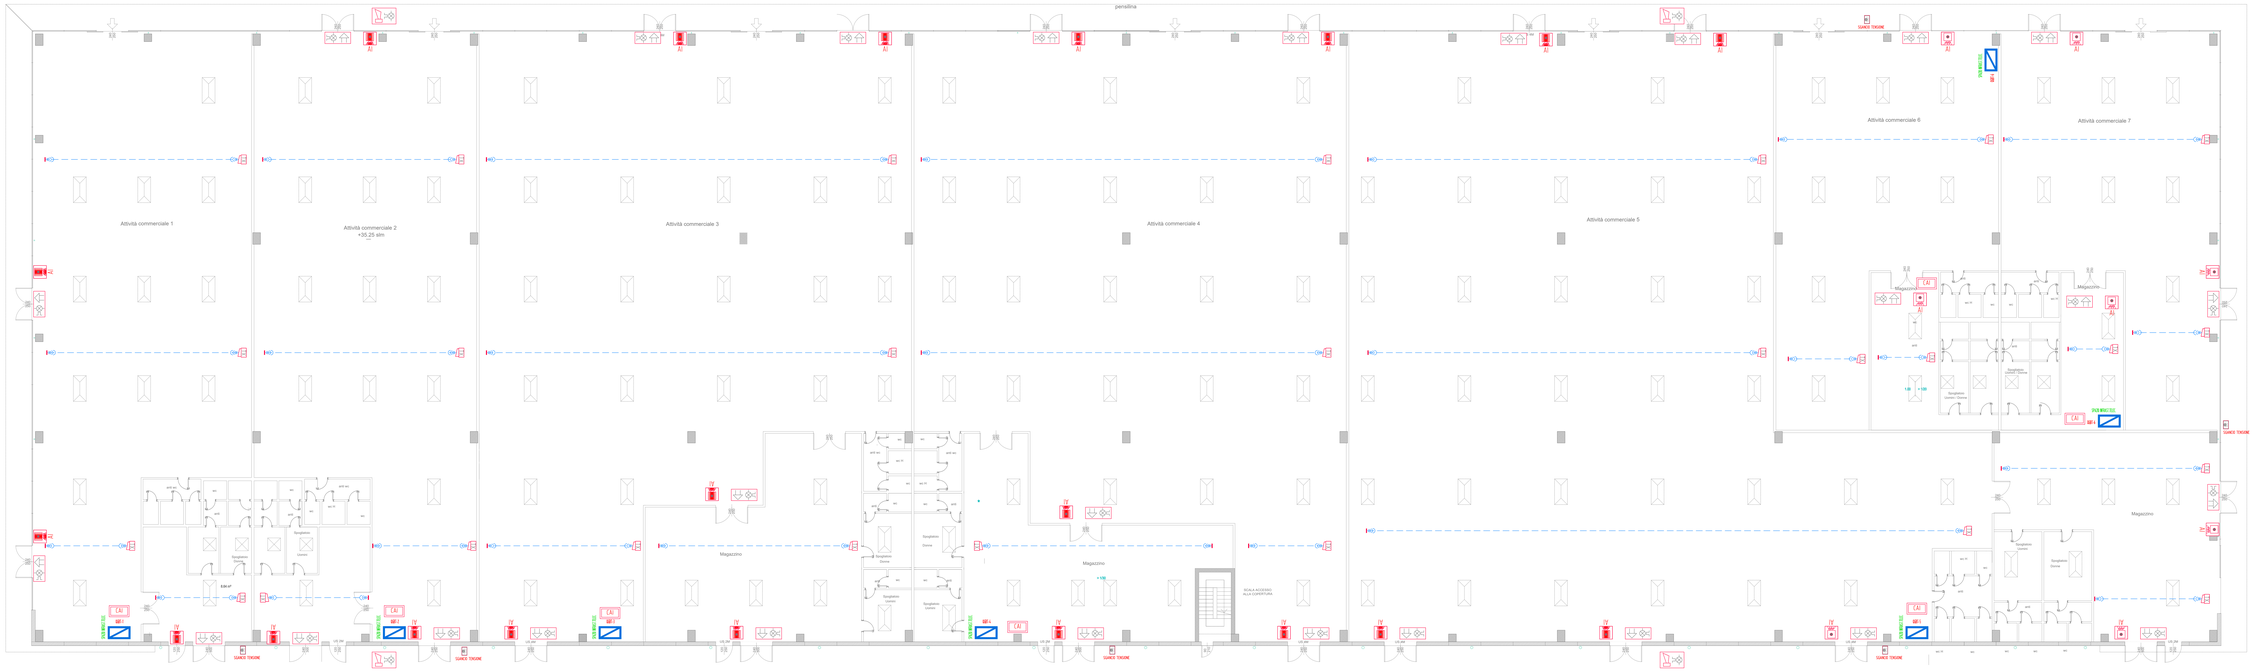
penalina
Attività commerciale 1
Attività commerciale 2
+35.25 slm
Attività commerciale 3
Attività commerciale 4
Attività commerciale 5
Attività commerciale 6
Attività commerciale 7
Magazzino
Magazzino
Magazzino
Magazzino
Magazzino
Spogliatoio Donne
Spogliatoio Uomini
SCALA ACCESSO ALLA CONTROTERRA
SUARCE TIRONE
SUARCE TIRONE
SUARCE TIRONE