



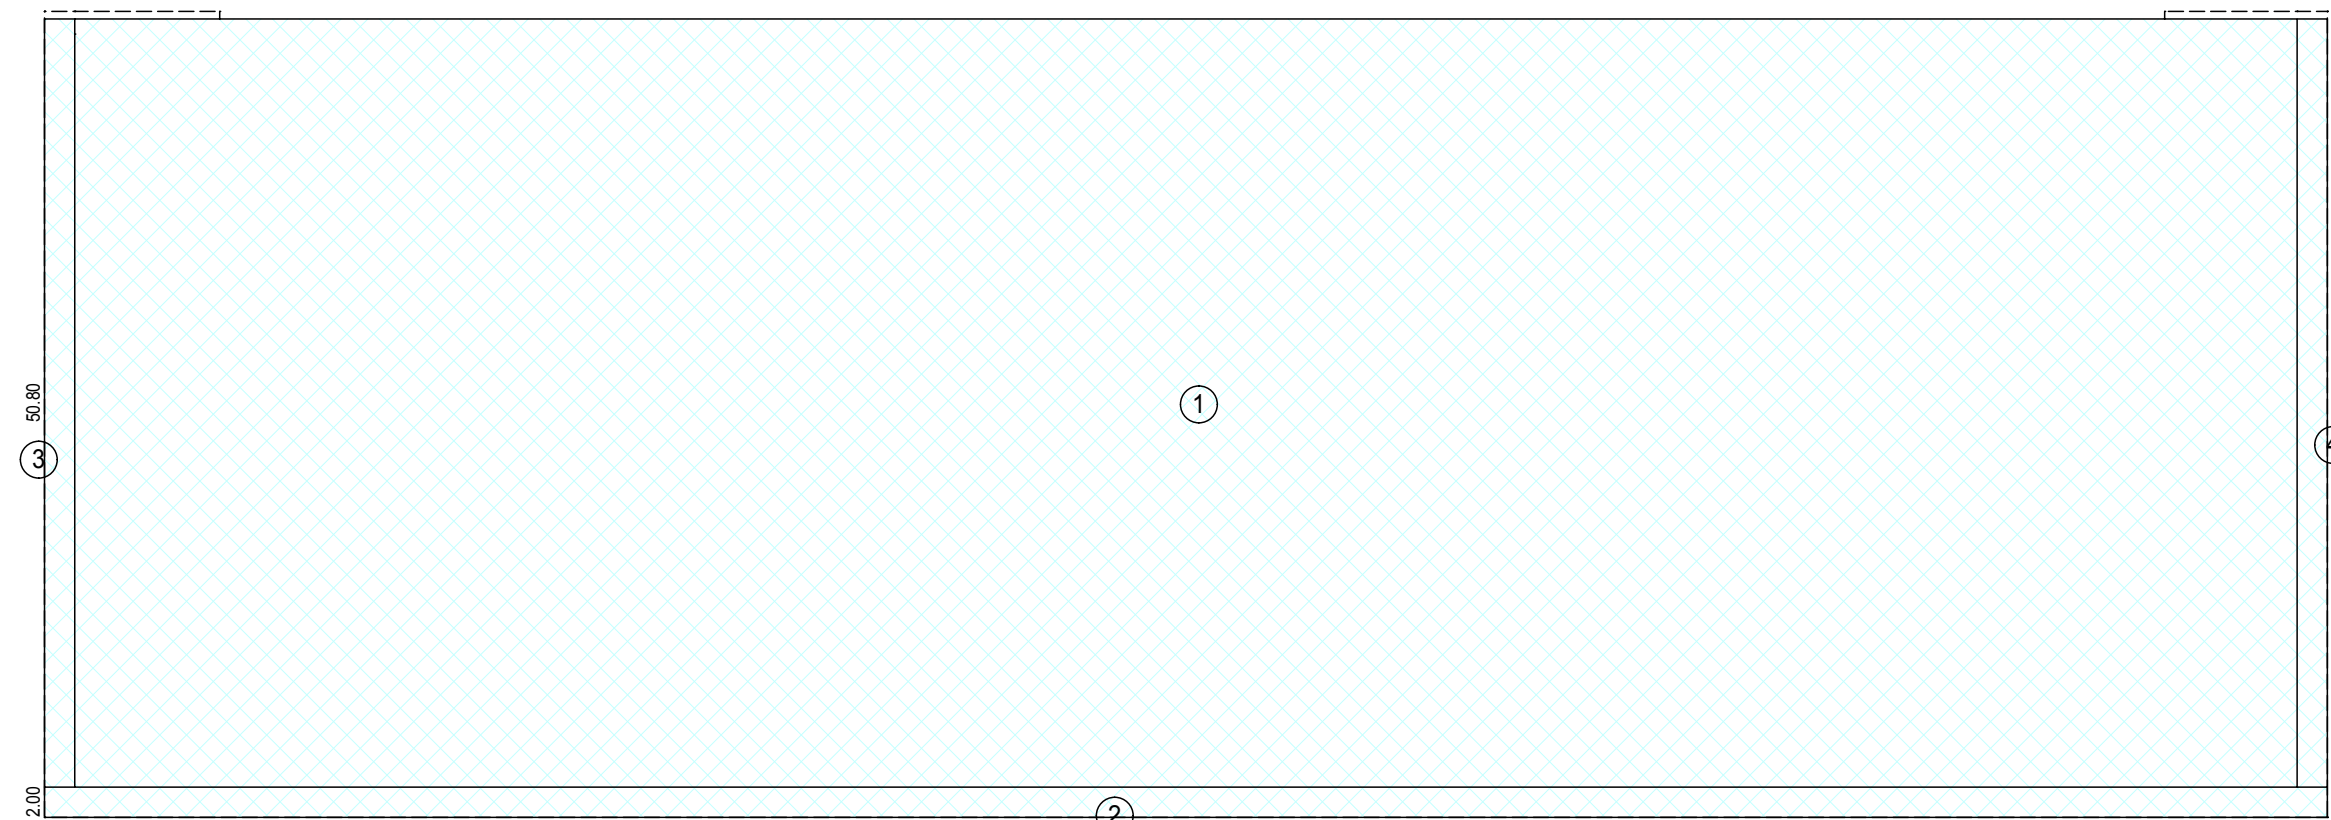

DIMOSTRAZIONE GRAFICA SUPERFICIE COPERTA

DIMOSTRAZIONE GRAFICA DELLA SUPERFICIE COPERTA


Nr	Misure	Sup [m ²]
1	147,00 * 50,80	7467,60
2	151,00 * 2,00	302,00
3	50,80 * 2,00	101,60
4	50,80 * 2,00	101,60
superficie coperta		7872,80 m²

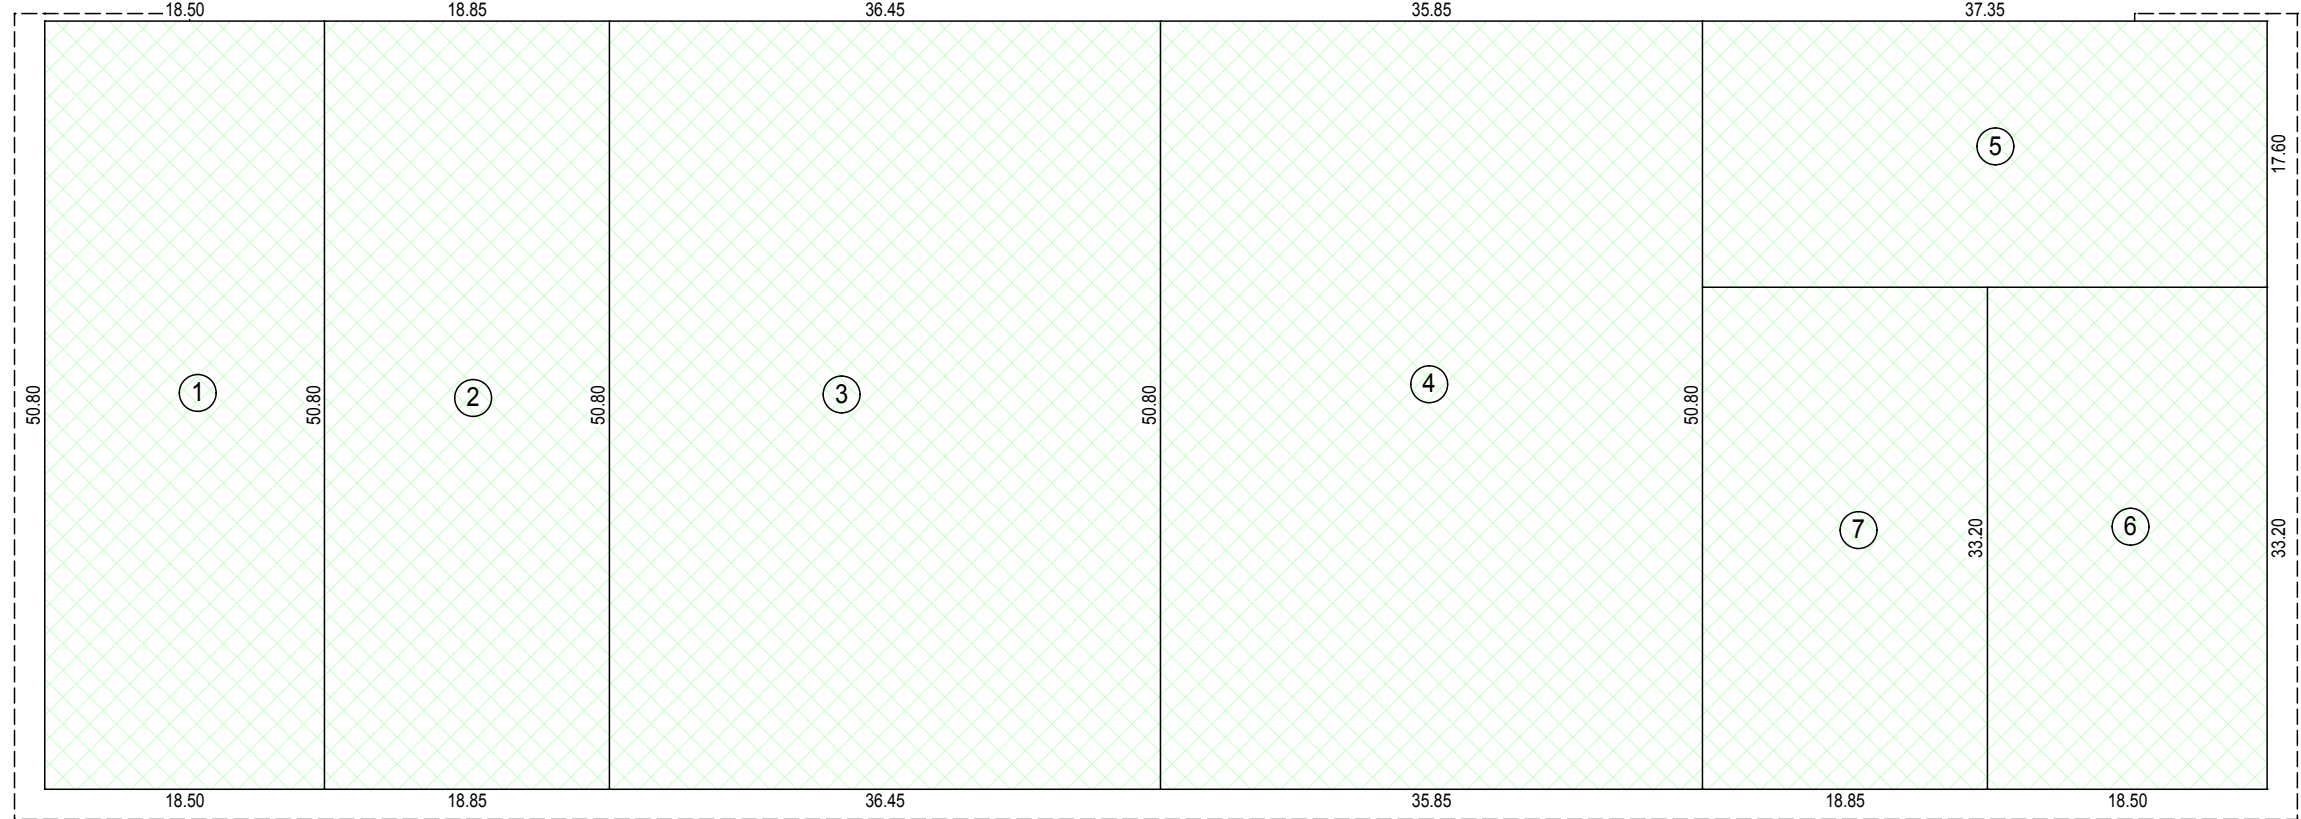

DIMOSTRAZIONE GRAFICA SUPERFICIE LORDA PAVIMENTO - SLP

DIMOSTRAZIONE GRAFICA DELLA SUPERFICIE LORDA PAVIMENTO - SLP


Nr	Misure	Sup [m ²]
1	18,50 * 50,80	939,80
2	18,85 * 50,80	957,58
3	36,45 * 50,80	1861,66
4	35,85 * 50,80	1821,18
5	37,35 * 17,60	657,36
6	18,50 * 33,20	614,20
7	18,85 * 33,20	625,62
superficie lorda pavimento SLP		7467,60 m²

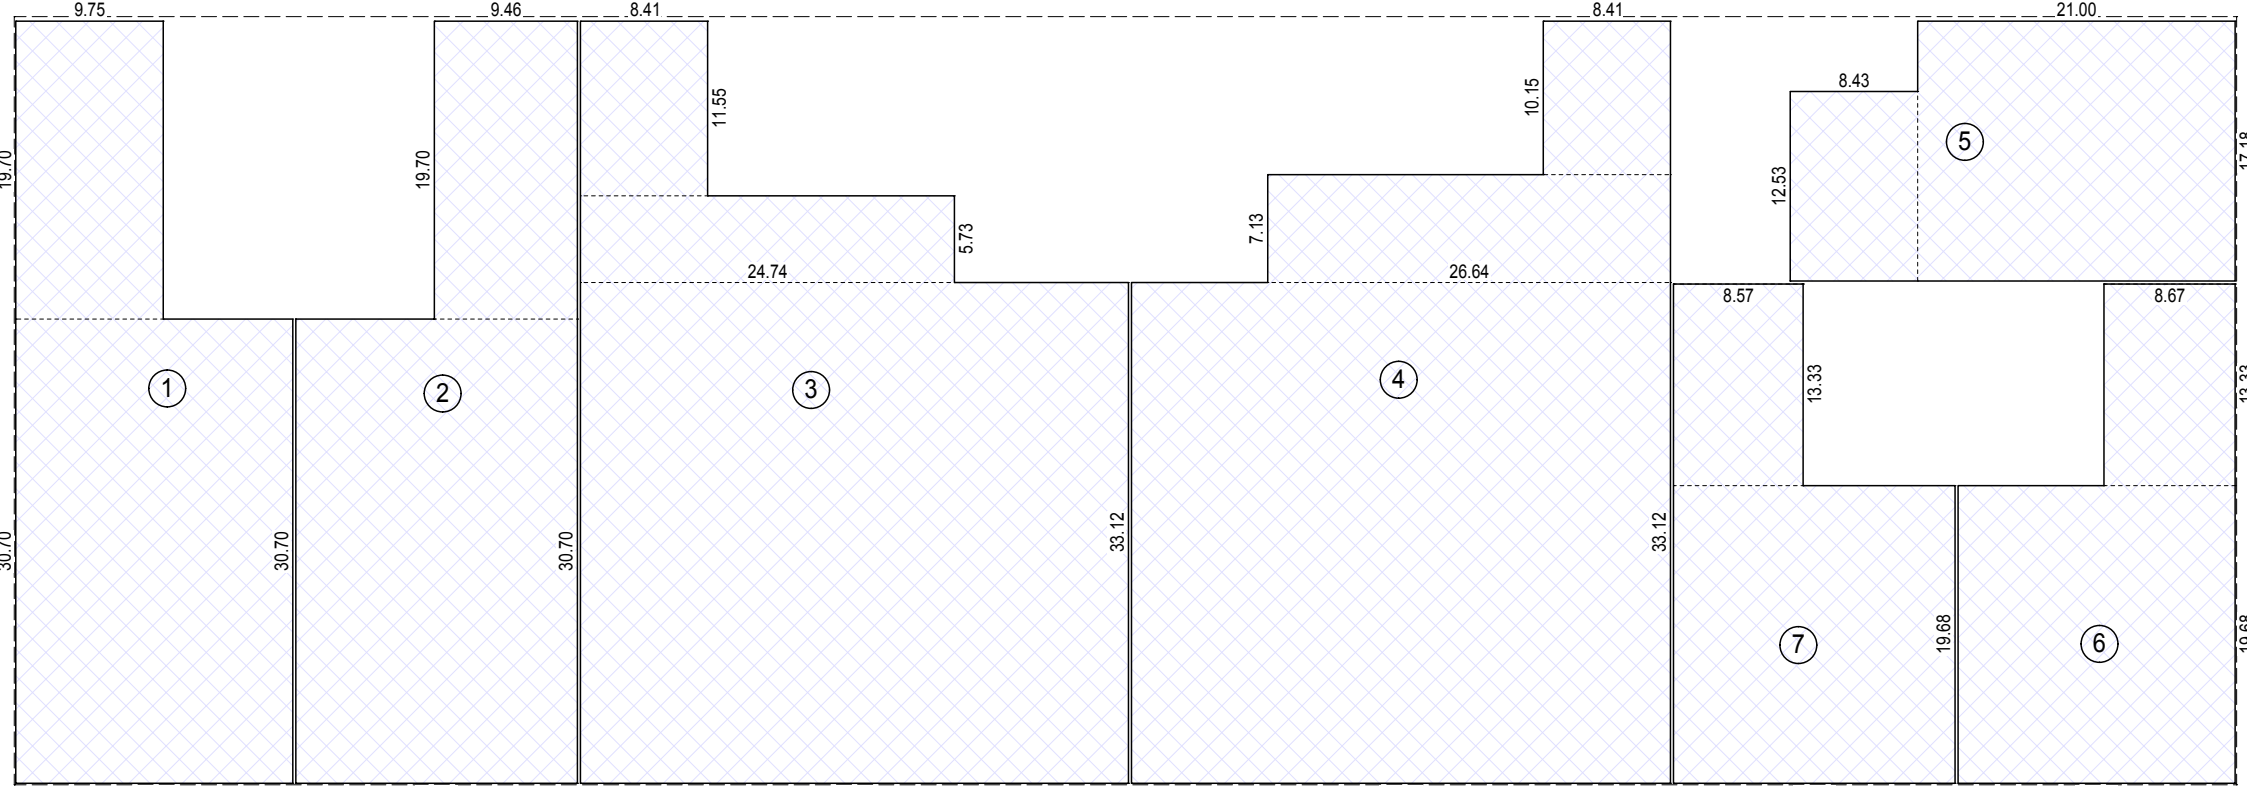

DIMOSTRAZIONE GRAFICA SUPERFICIE DI VENDITA - SV

DIMOSTRAZIONE GRAFICA DELLA SUPERFICIE DI VENDITA - SV


Nr	Misure	Sup [m ²]
1	9,75*19,70+18,32*30,70	754,50
2	9,46*19,70+18,62*30,70	758,00
3	8,41*11,55+24,74*36,25*33,12	1439,50
4	8,41*10,15+26,64*13+35,69*33,12	1456,03
5	8,43*12,53+21,00*17,18	466,41
6	18,32*19,68+8,67*13,33	476,10
7	18,62*19,68+8,67*13,33	480,68
superficie di vendita - SV		5831,22 m²

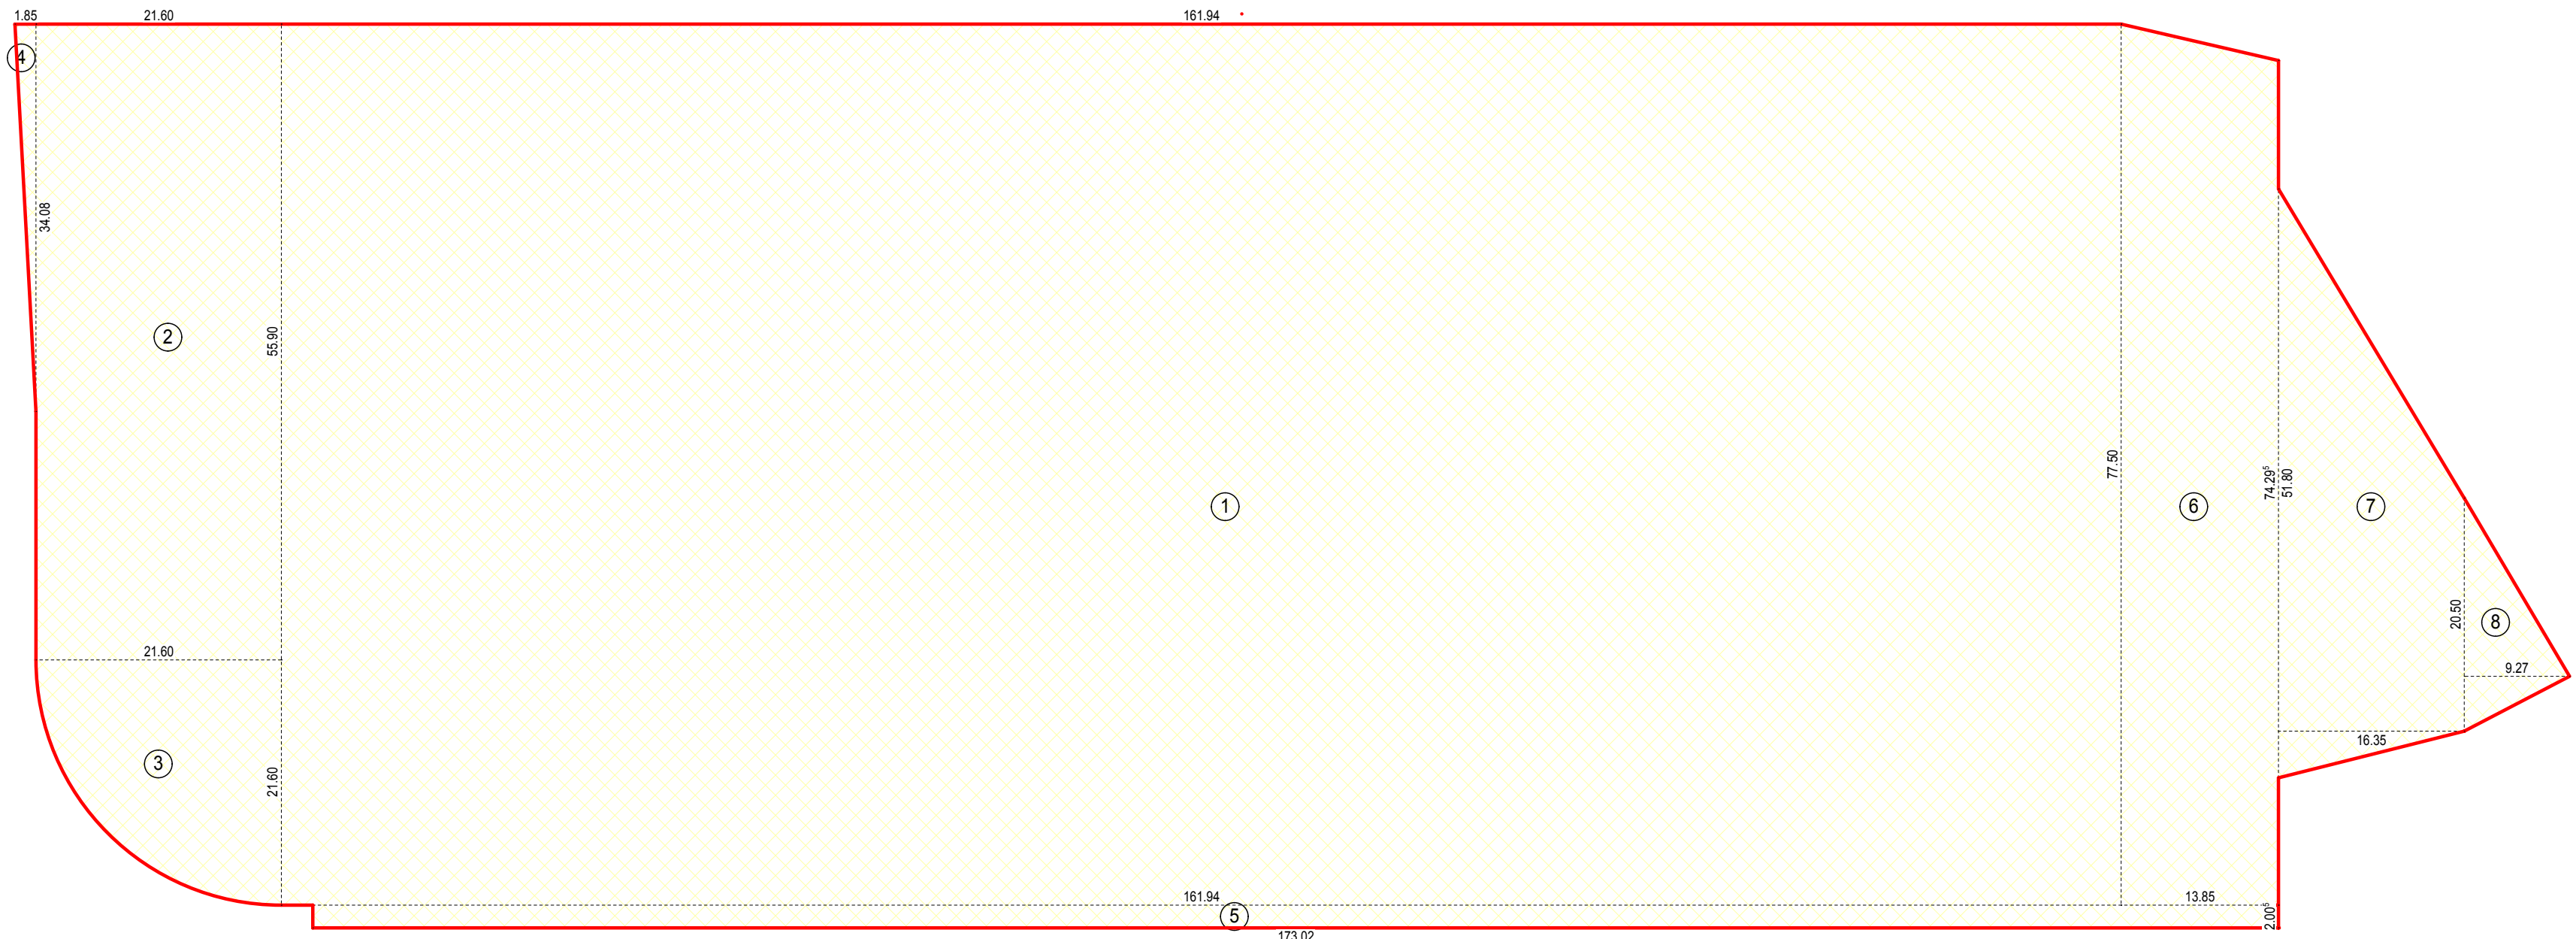

DIMOSTRAZIONE GRAFICA SUPERFICIE LOTTO

DIMOSTRAZIONE GRAFICA DELLA SUPERFICIE DEL LOTTO DI PROPRIETA'

Nr	Misure	Sup [m ²]
1	151,94*77,50	12550,35
2	21,60*55,90	1207,44
3	21,60*11*90*260	366,43
4	(34,08*1,85)/2	31,52
5	173,02*2,00	346,04
6	(77,50+74,295)*13,85/2	1051,17
7	(51,80+20,50)*16,35/2	591,05
8	20,50*9,27/2	95,00
superficie lotto di proprietà		16239,00 m²

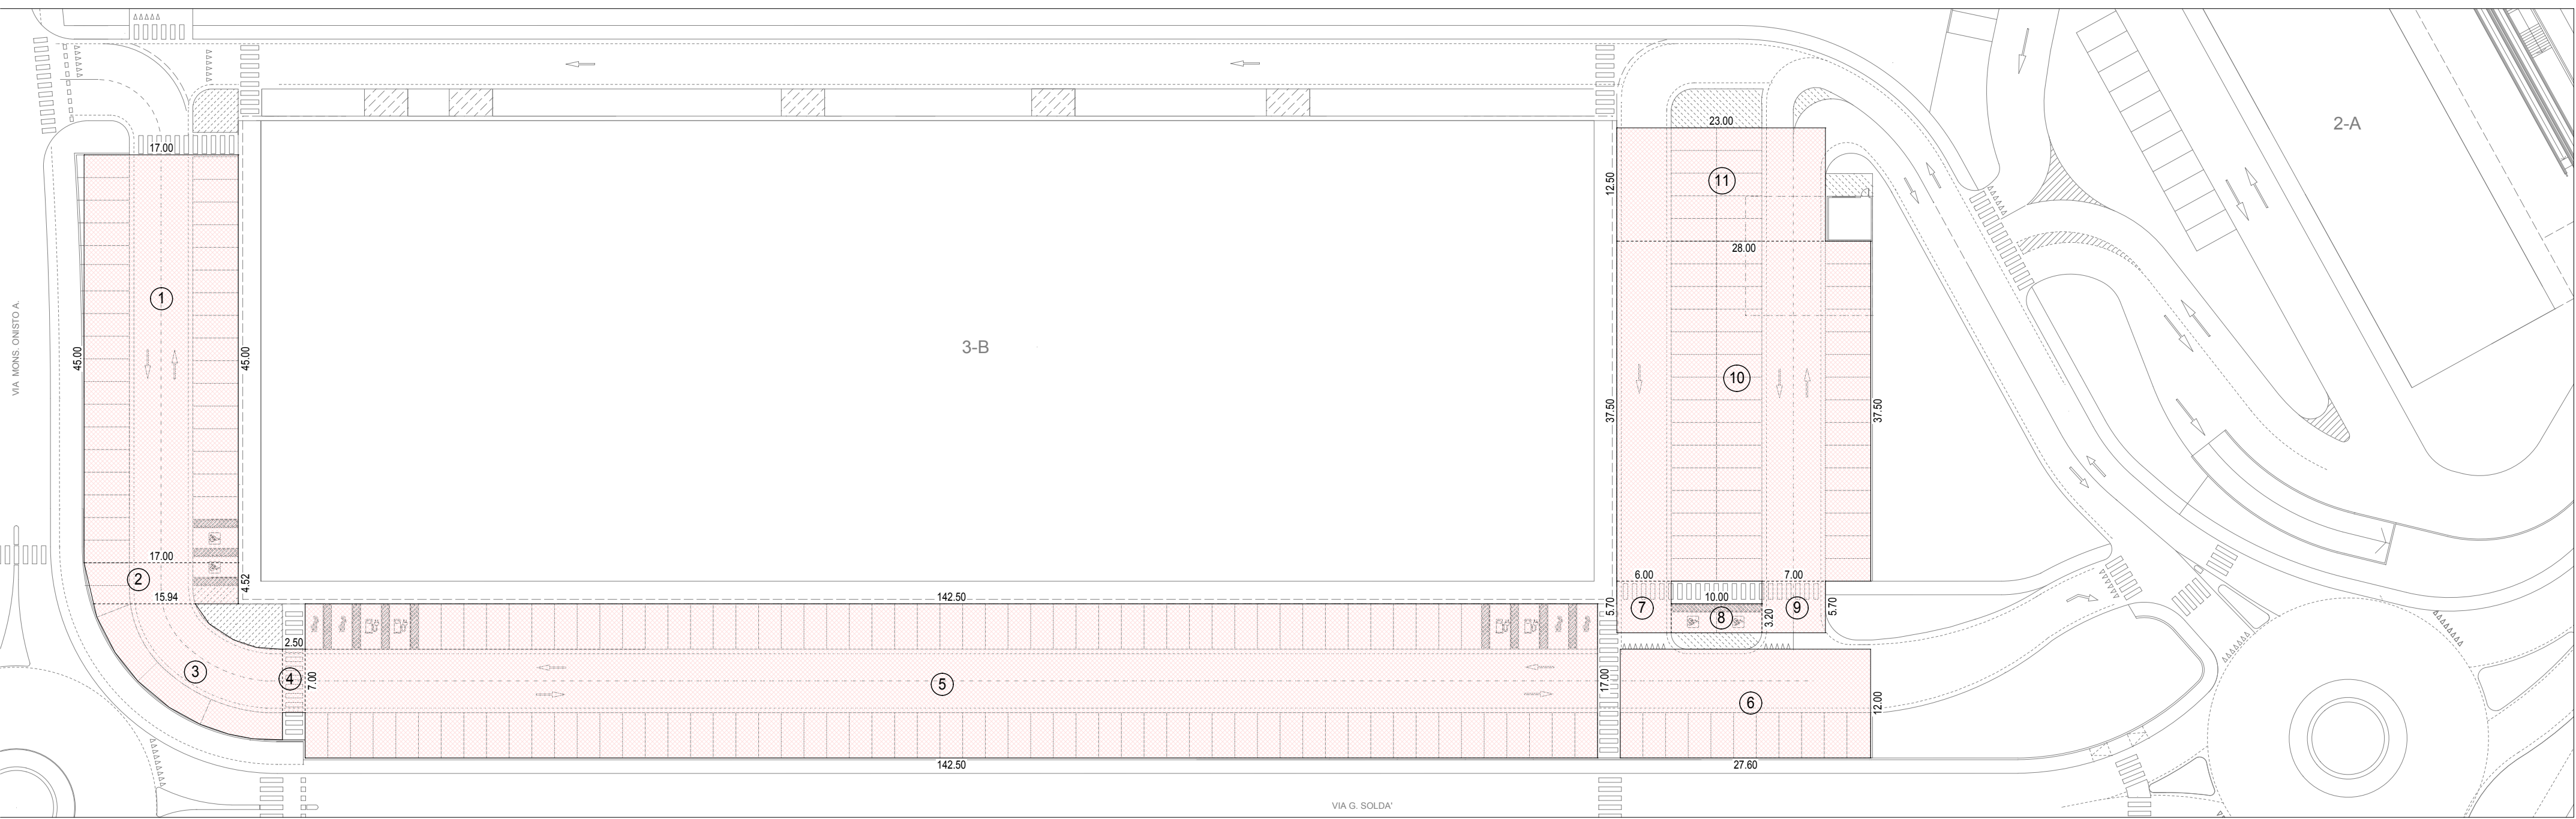

DIMOSTRAZIONE GRAFICA SUPERFICI A PARCHEGGIO

DIMOSTRAZIONE GRAFICA DEI PARCHEGGI


Nr	Misure	Sup [m ²]
1	17,00 * 45,00	765,00
2	(17,00+15,94) * 4,52 / 2	74,44
3	Gauss	197,96
4	2,50 * 7,00	17,50
5	142,50 * 17,00	2422,50
6	27,60 * 13,60	375,36
7	6,00 * 5,70	34,20
8	10,00 * 3,20	32,00
9	7,00 * 5,70	39,90
10	26,00 * 37,50	1050,00
11	23,00 * 12,50	287,50
superficie a parcheggio		5252,14 m²

DIMOSTRAZIONE SUPERFICIE IMPERMEABILE

Nr	Misure	Sup [m ²]
1	(154,50 + 153,80) * 9,00 / 2	1407,30
2	(9,50 + 4,50) * 14,71 / 2	99,29
3	Gauss	11,86
4	Gauss	16,50
superficie impermeabile		1785,00 m²

DIMOSTRAZIONE SUPERFICIE SEMI-PERMEABILE


Nr	Misure	Sup [m ²]
1	51,70 * 7,00	361,90
2	Gauss	120,54
3	176,70 * 7,00	1236,90
4	55,30 * 6,00	349,80
5	(55,50+55,35) * 7,00 / 2	391,48
6	Gauss	1,85
7	Gauss	7,05
8	17,00 * 1,80	30,60
9	5,20 * 1,00	5,20
10	Gauss	2,68
superficie semi-permeabile		2508,00 m²

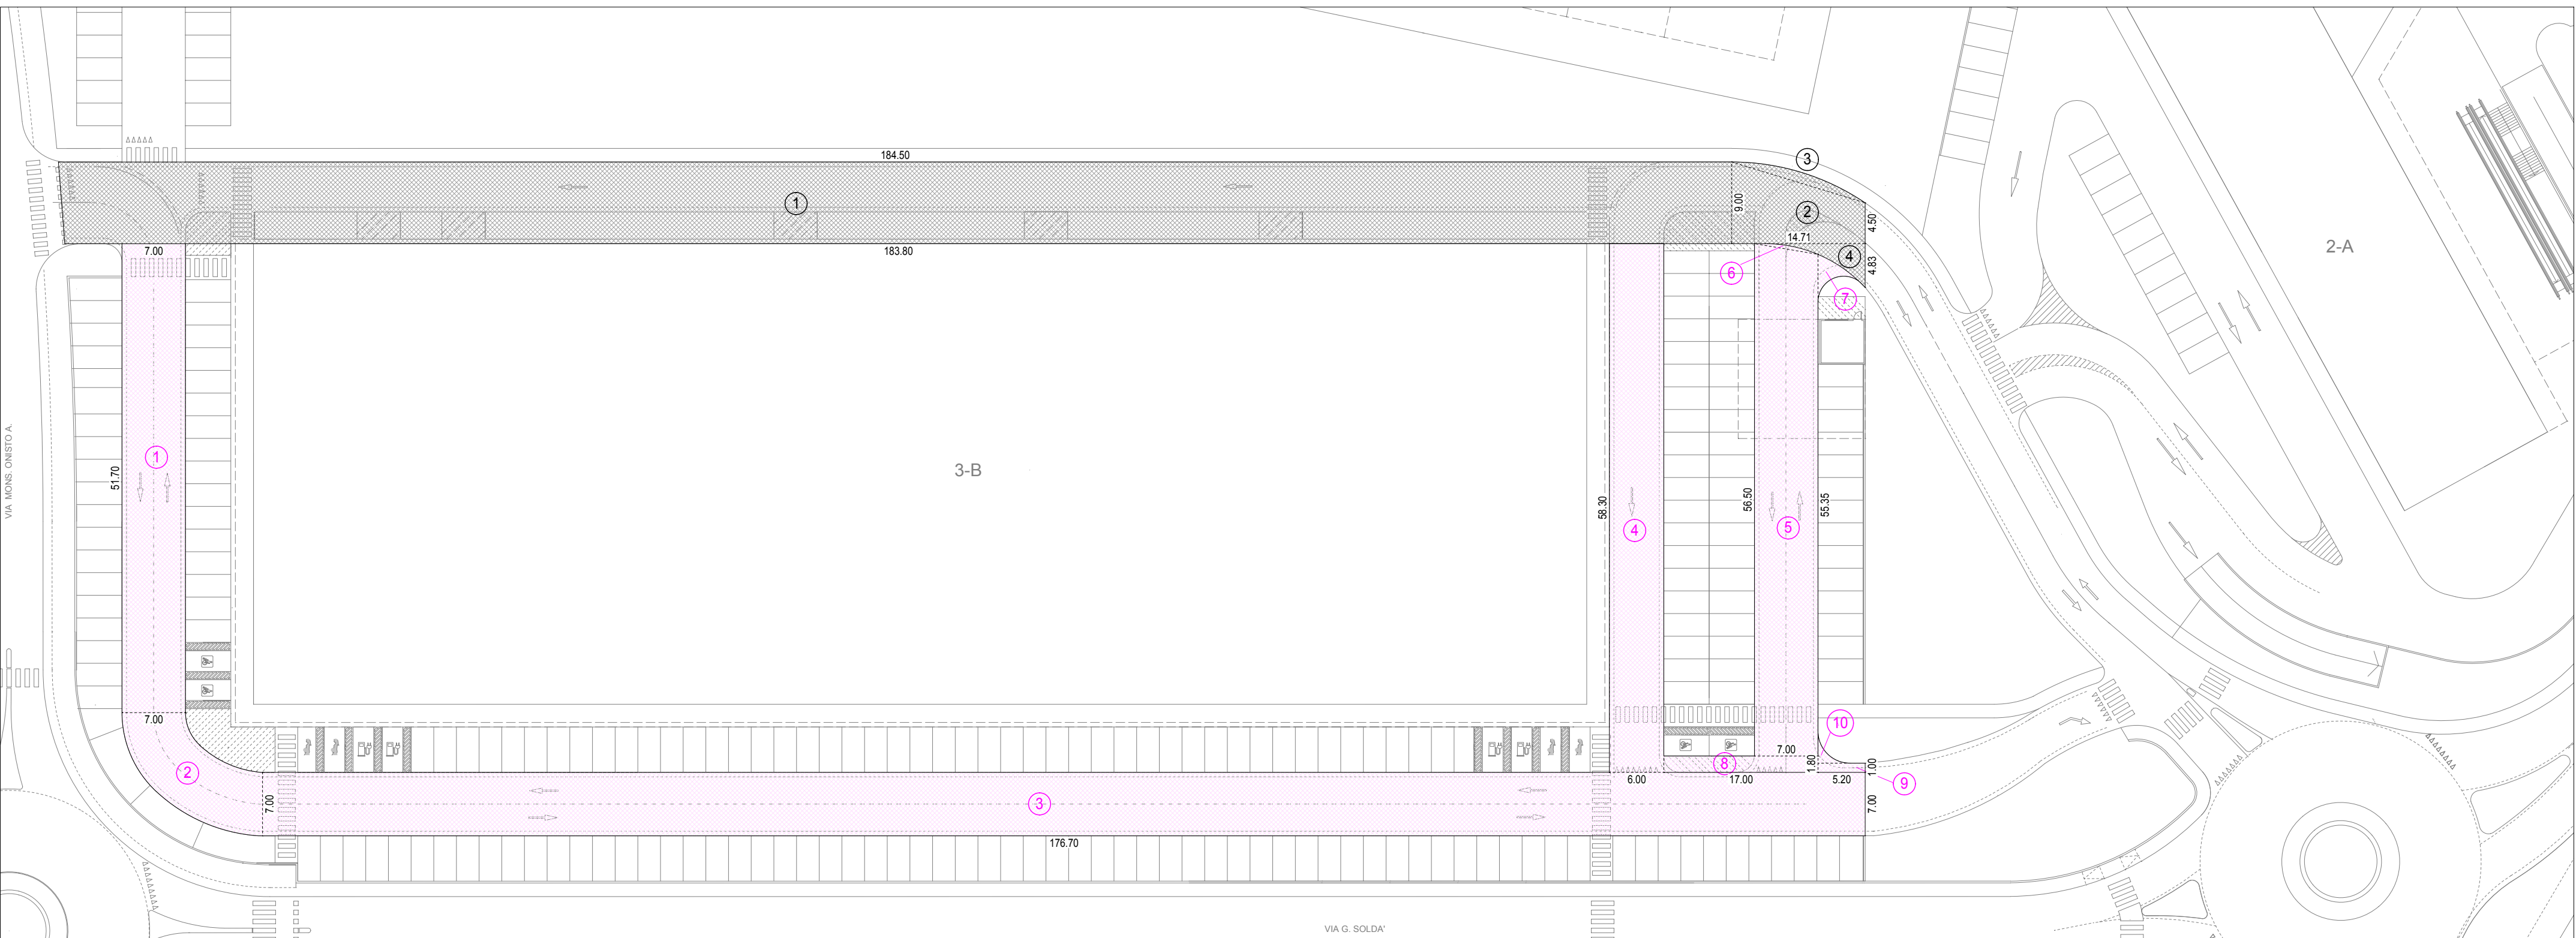

DIMOSTRAZIONE GRAFICA SUPERFICI IMPERMEABILE E SEMI-PERMEABILE



PROFILO TRASVERSALE

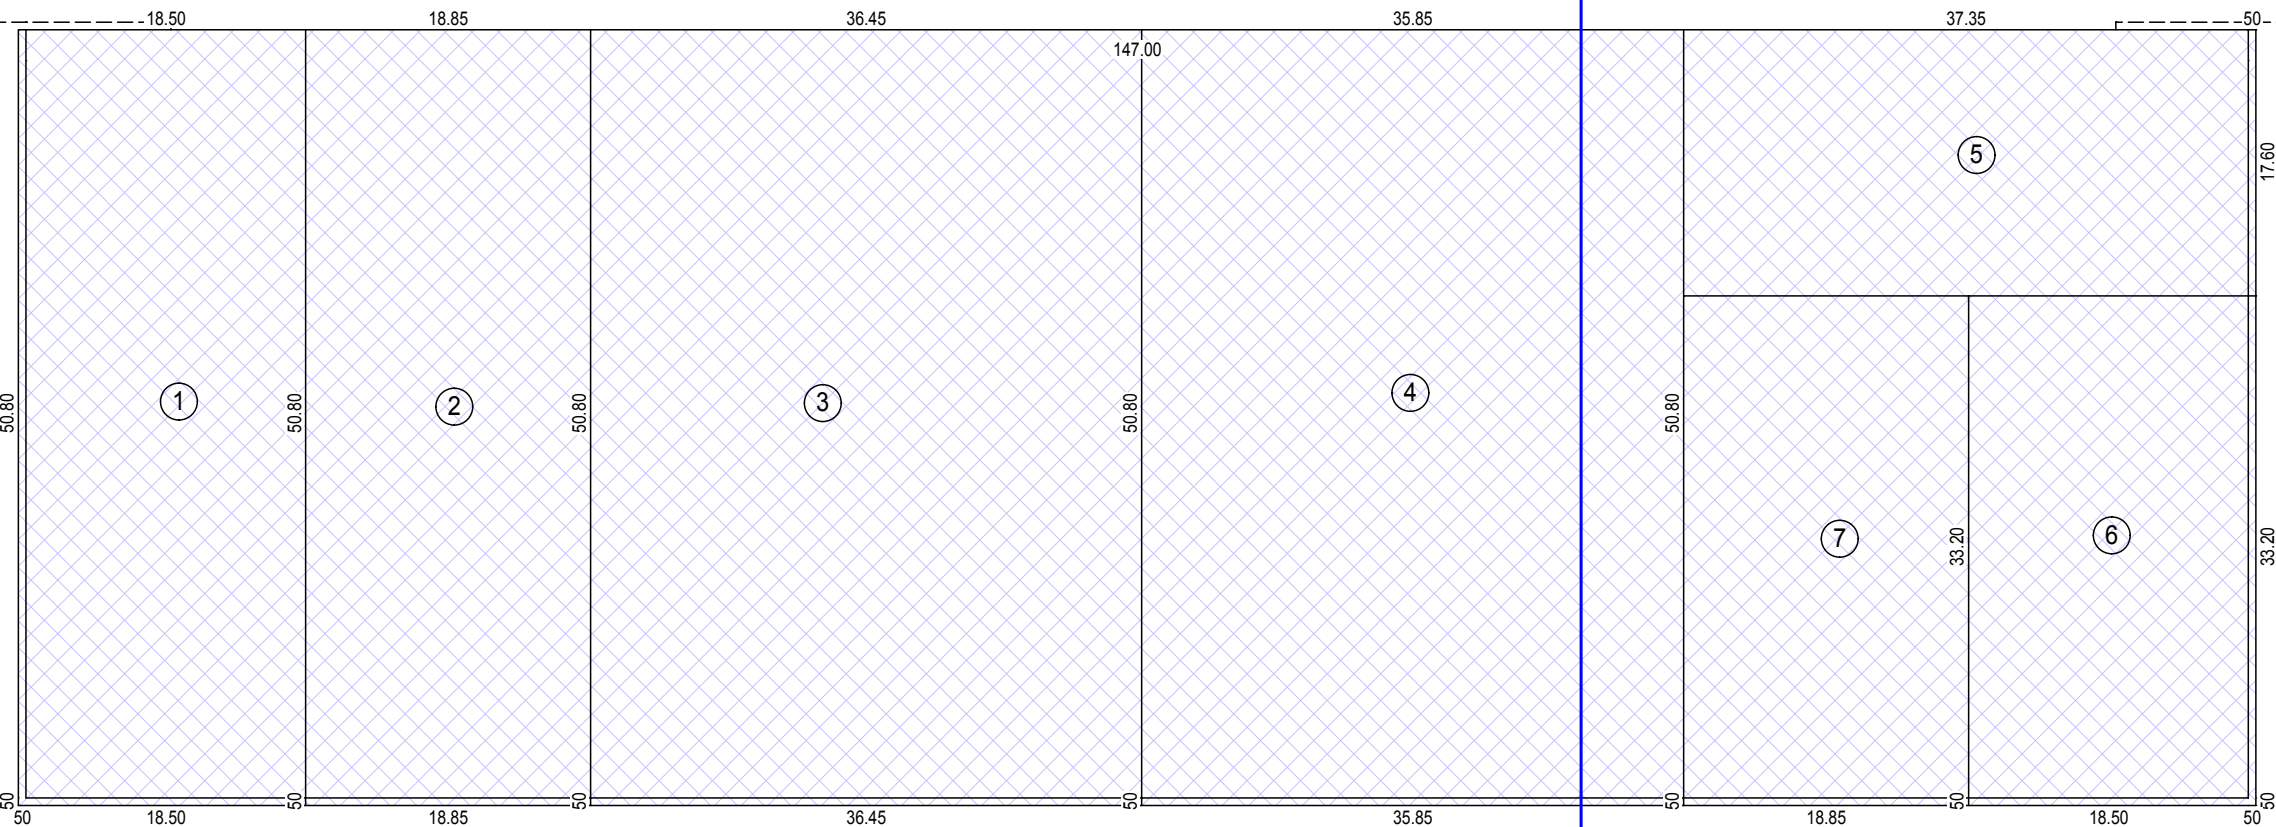

DIMOSTRAZIONE GRAFICA SUPERFICIE UTILE - SU


DIMOSTRAZIONE GRAFICA DELLA SUPERFICIE UTILE - SU

Nr	Misure	Sup [m ²]
1	(18,50+0,50) * (50,80+0,50)	974,70
2	18,85 * (50,80+0,50)	967,00
3	36,45 * (50,80+0,50)	1869,88
4	35,85 * (50,80+0,50)	1839,10
5	(37,35+0,50) * 17,60	666,16
6	(18,50+0,50) * (33,20+0,50)	640,30
7	18,85 * (33,20+0,50)	635,24
superficie utile - SU		7.692,38 m²
Superficie utile x Hm = Volume		
147,00 x 50,80	x 5,75	= 42.938,70 m ³
145,00 x 0,50	x 4,58	= 338,50 m ³
50,80 x 0,50	x 4,58	= 116,33 m ³
50,80 x 0,50	x 4,58	= 116,33 m ³
Volume		43.510,28 m³

COMUNE DI VICENZA

P.I.R.U.E.A. - Pomari -

FABBRICATO 3-B

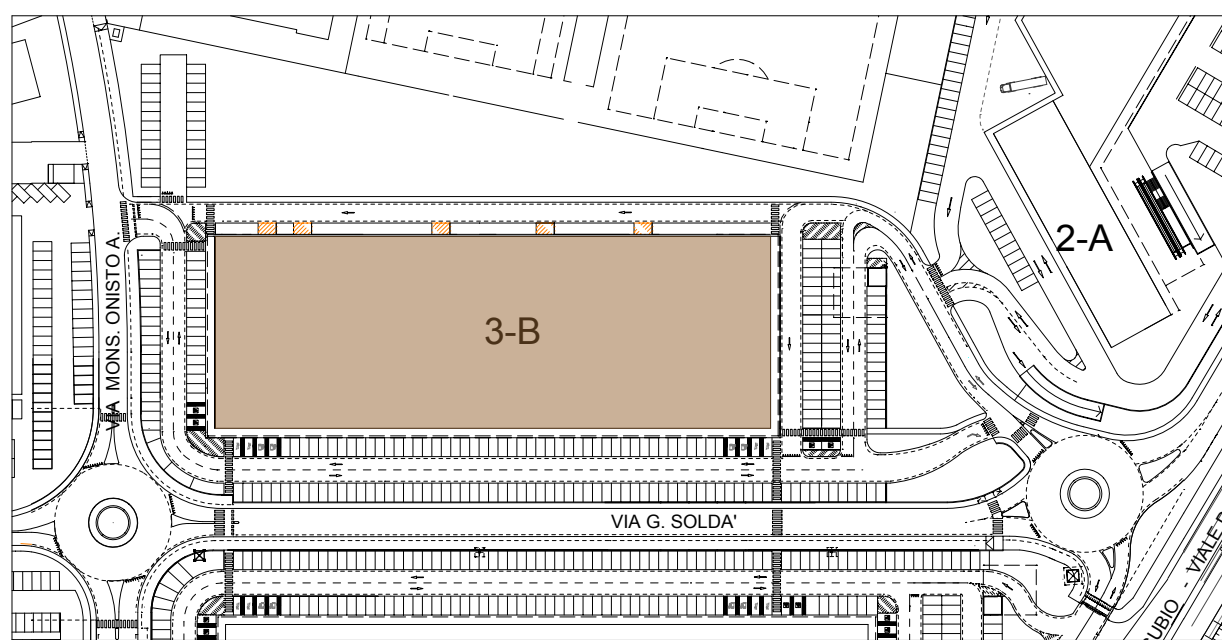

PROGETTO COSTRUZIONE DI UN EDIFICIO AD USO COMMERCIALE

OGGETTO SCHEDE TECNICHE

PROGETTISTA	COMITANTE	DR. LAVORI	SCALTA	1/500	DATA	05/2019
			RE	pij 2019_01	DE	7
			CALCOLATORE	G.A.		