



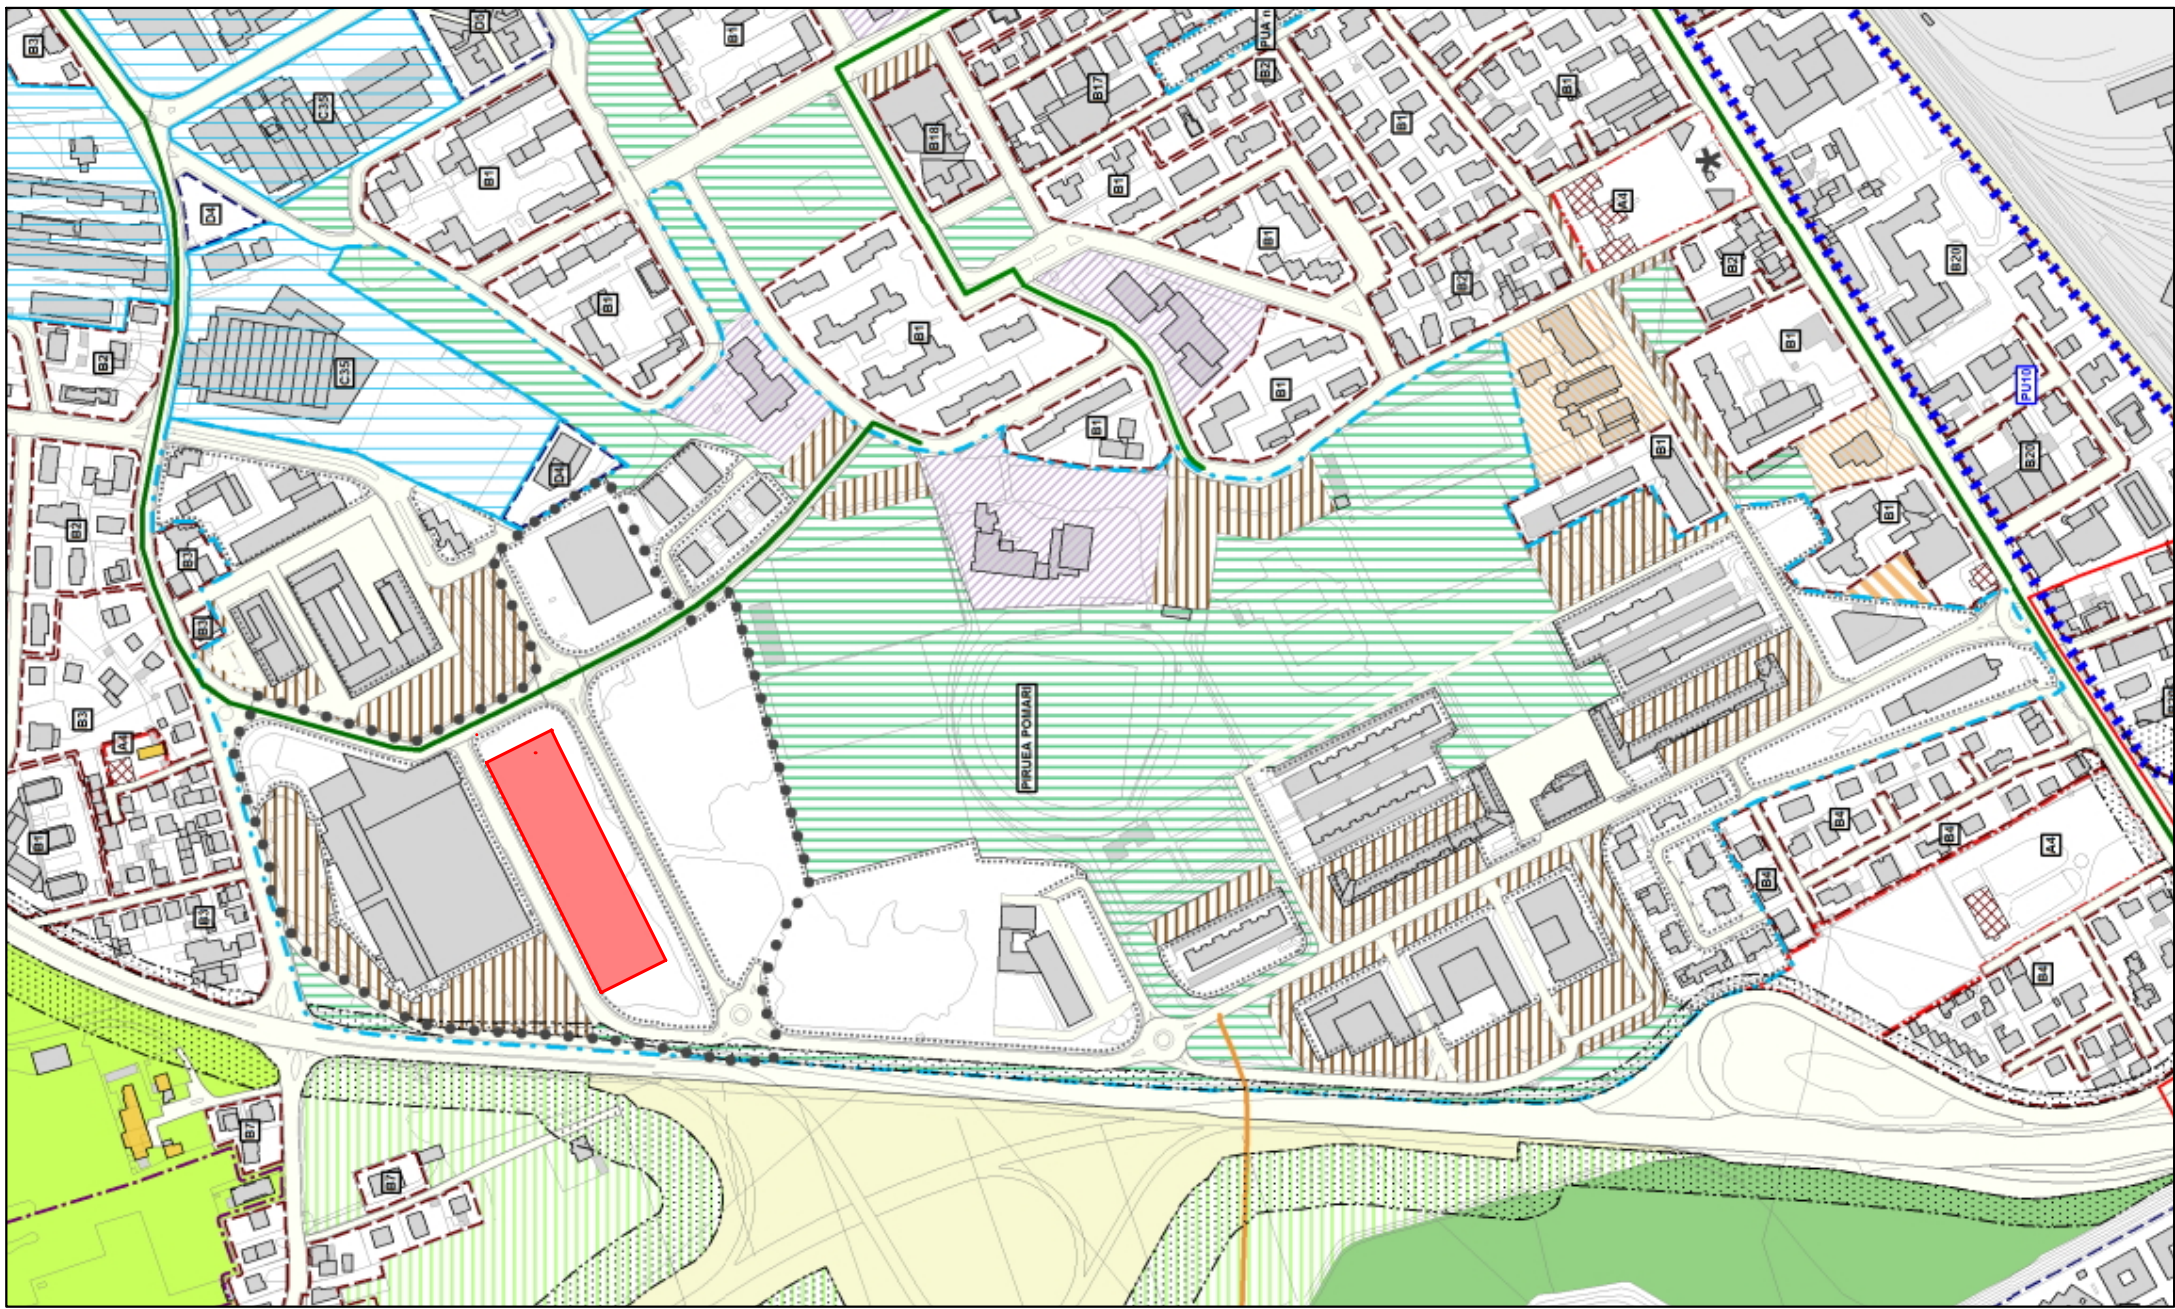


ESTRATTO DEL P.I. VIGENTE scala 1/5000

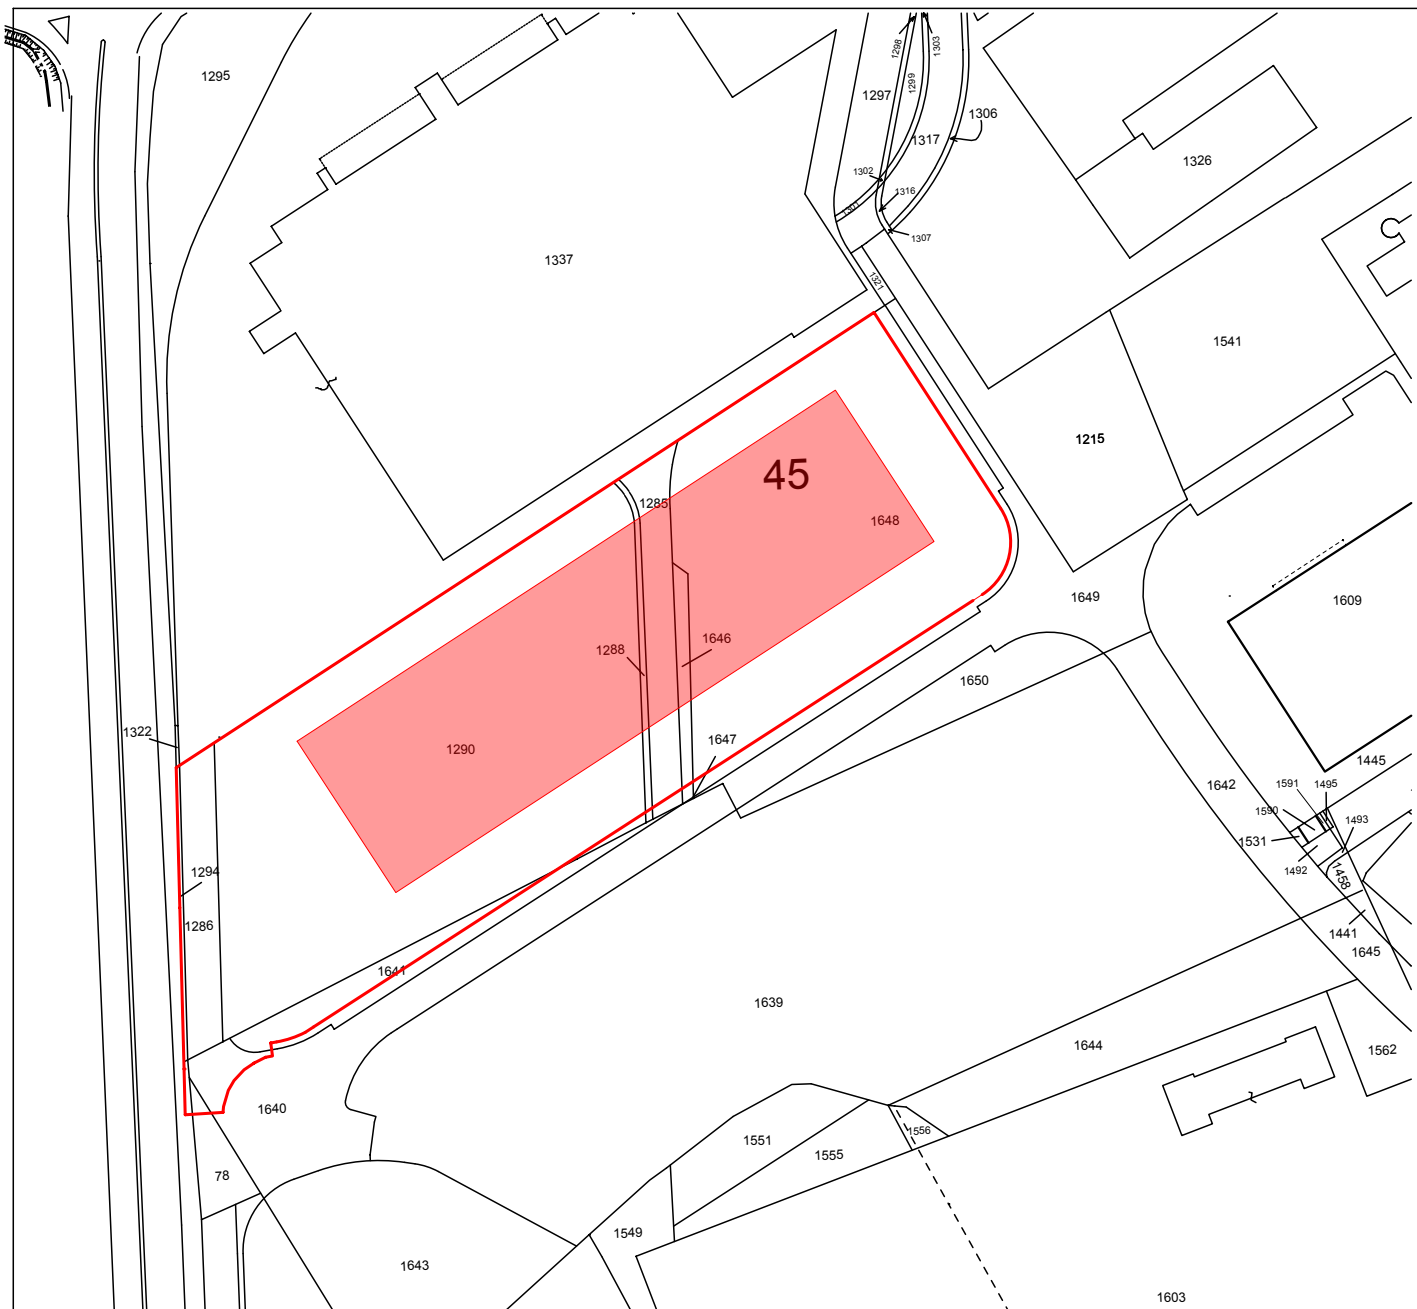

PLANIMETRIA CATASTALE SCALA 1/2000
COMUNE DI VICENZA - FOGLIO 45 - MAPP. 1285 - 1288 - 1290 - 1294 - 1286
1640 - 1641 - 1646 - 1648
FOGLIO 44 - MAPP. 78

- LEGENDA:
- LIMITE PROPRIETA'
- LINEA DI MASSIMO INVILUPPO COME DA TAV 15
Elaborato di progetto approvato con D.G.R. n.288 del 07/02/2003
- PAVIMENTAZIONI:
- PIAZZALE CON PAVIMENTAZIONE
IN ASFALTO IMPERMEABILE
COEFFICIENTE DI AFFLUSSO 0.9
- VIABILITA' INTERNA SEMIPERMEABILE
REALIZZATA CON STRATO SUPERIORE
DRENANTE IN AGGLOMERATI NATURALI
COEFFICIENTE DI AFFLUSSO 0.6
- PARCHEGGI E MARCIAPIEDI PAVIMENTATI
CON ELEMENTI DRENANTI CON COEFFICIENTE
DI AFFLUSSO < 0.4
- AREE VERDI DI PROGETTO

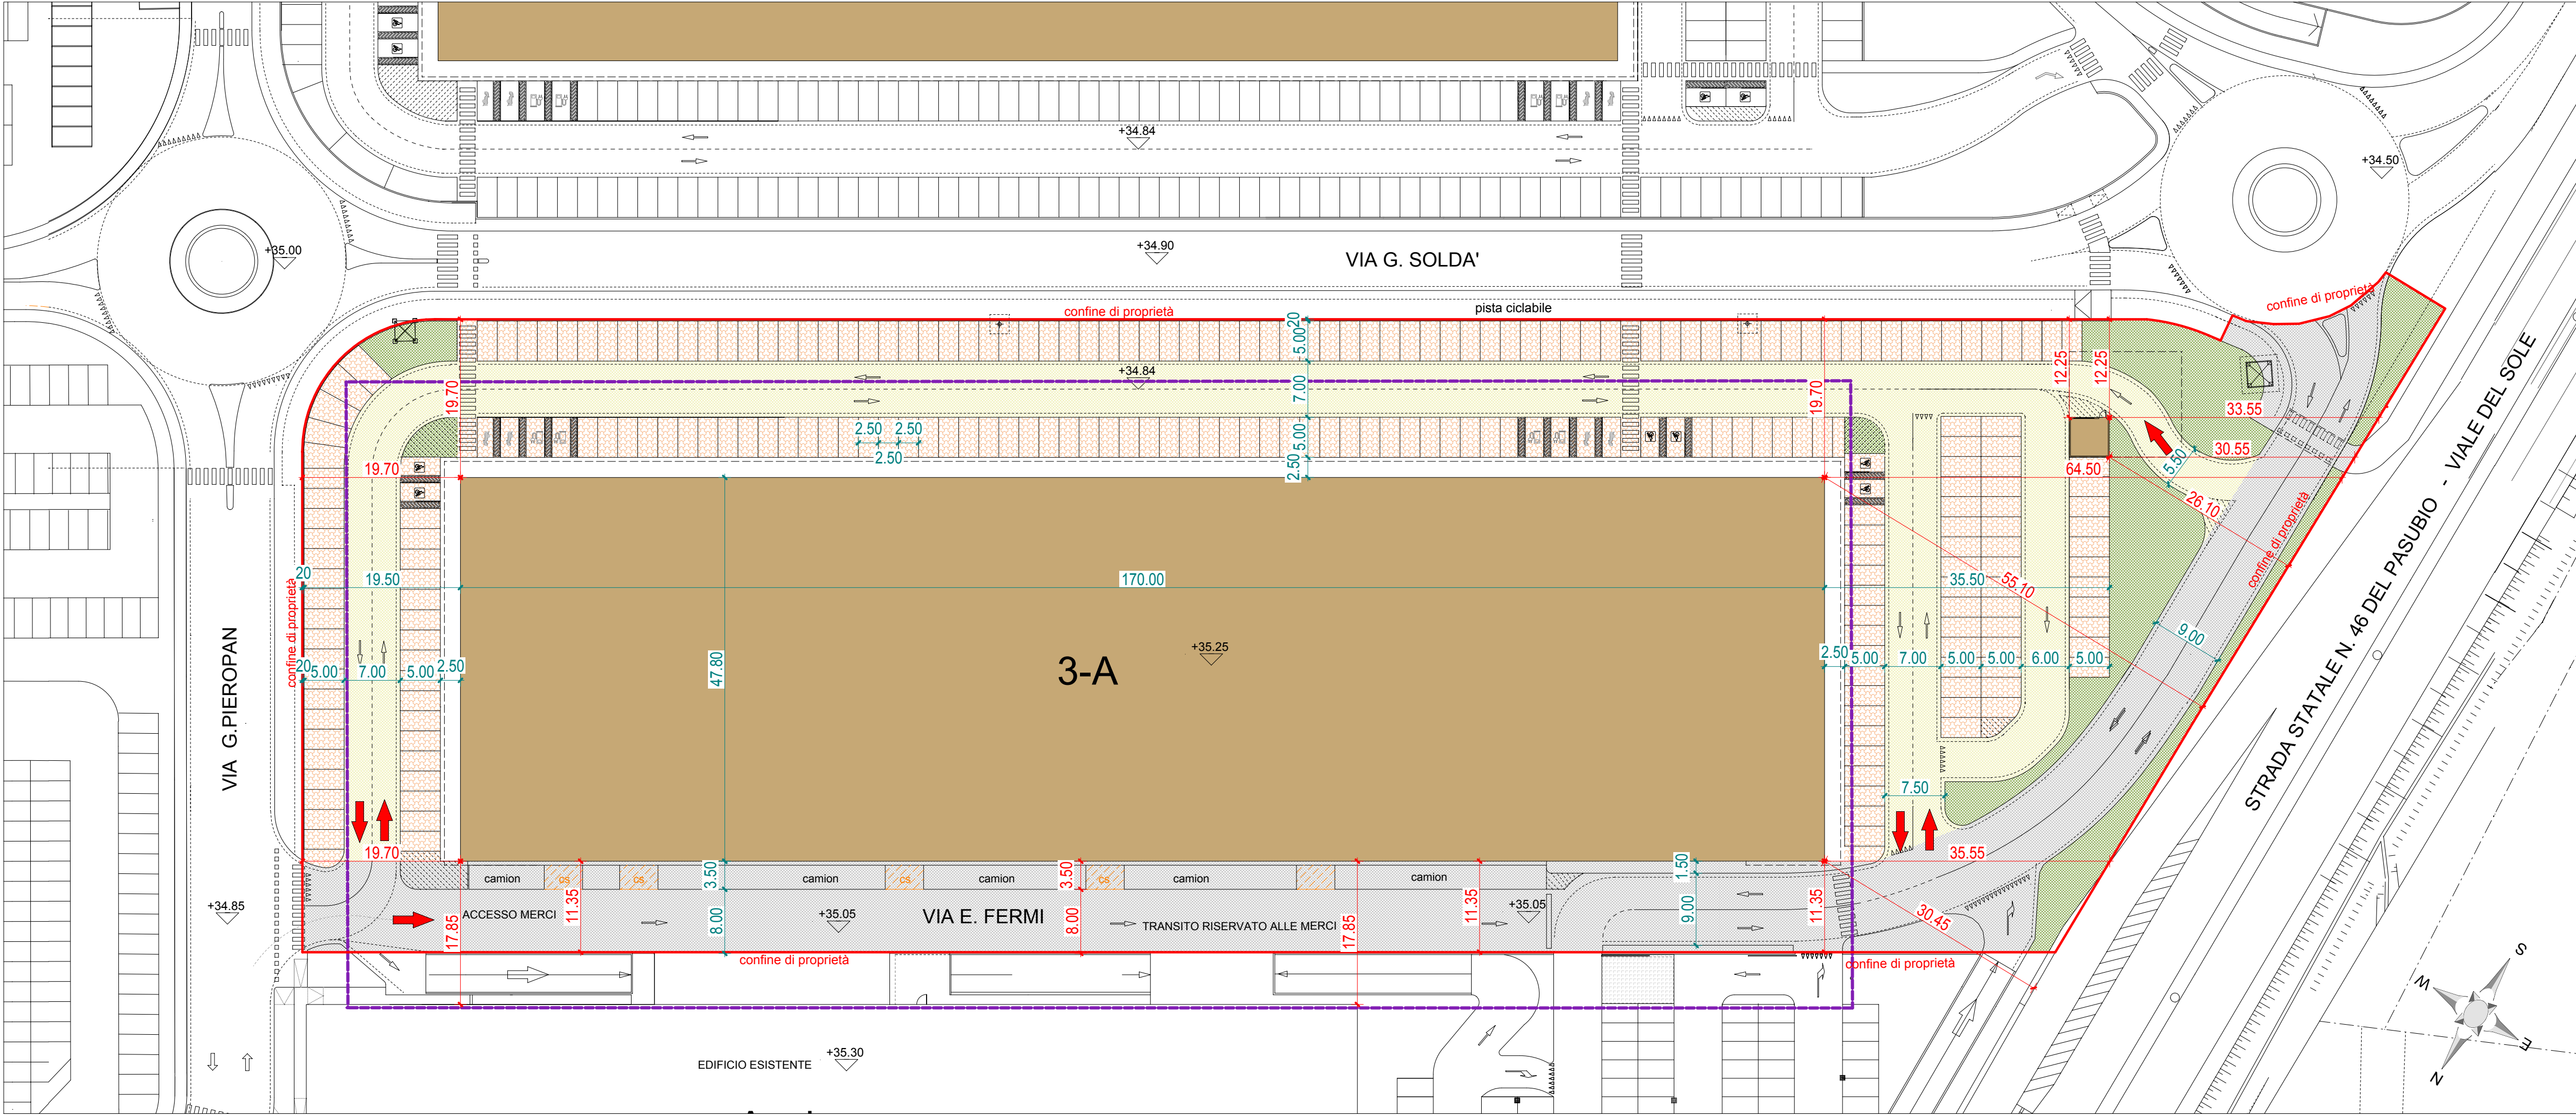

COMUNE DI VICENZA

P.I.R.U.E.A. - Pomari -

FABBRICATO 3-A

PROGETTO				COSTRUZIONE DI UN EDIFICIO AD USO COMMERCIALE	
OGGETTO		PLANIMETRIA GENERALE , ESTRATTO DI PRG , ESTRATTO CATASTALE		SCALA 1/10000 1/2000 1/500	DATA 05/2019
PRJ 2019_01				DWG.	1
PROGETTISTA	COMMITTENTE	DR. LAVORI	CALCOLATORE C.A.		

prj_2019_01/pb6