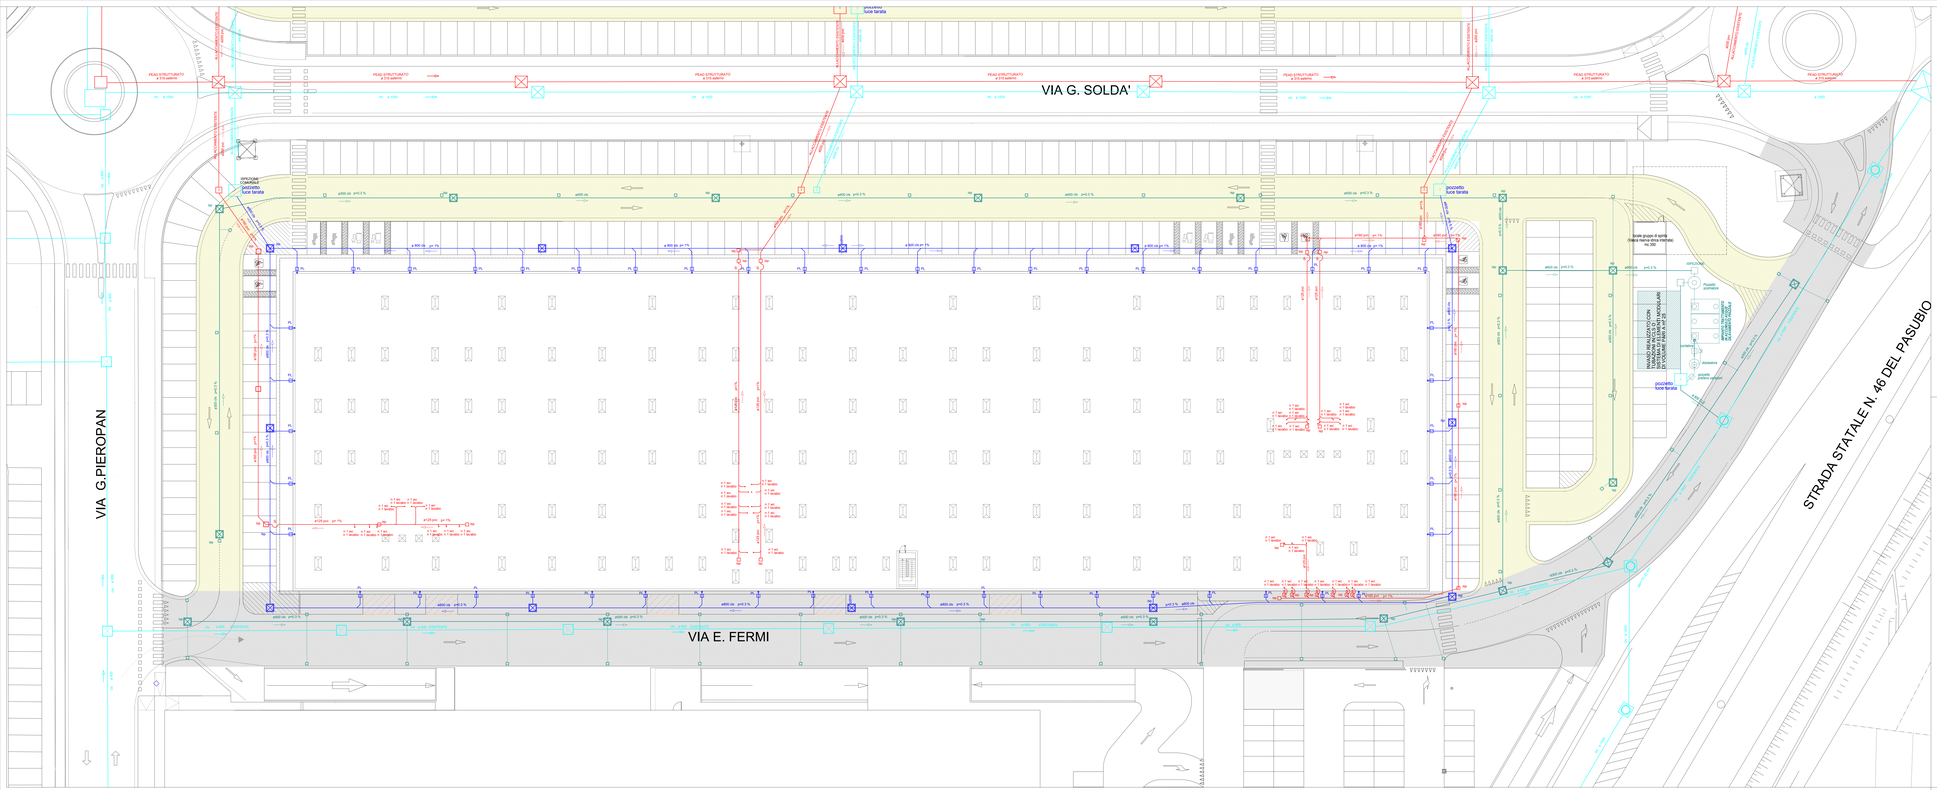
VIA G. SOLDA'
VIA G.PIEROPAN
VIA E. FERMI
STRADA STATALE N. 46 DEL PASUBIO
PEAD STRUTTURATO
ø 315 esterno
ALLACCIO FOGNATURA
ø 250 esterno
ALLACCIO FOGNATURA
ø 250 esterno
ALLACCIO FOGNATURA
ø 250