




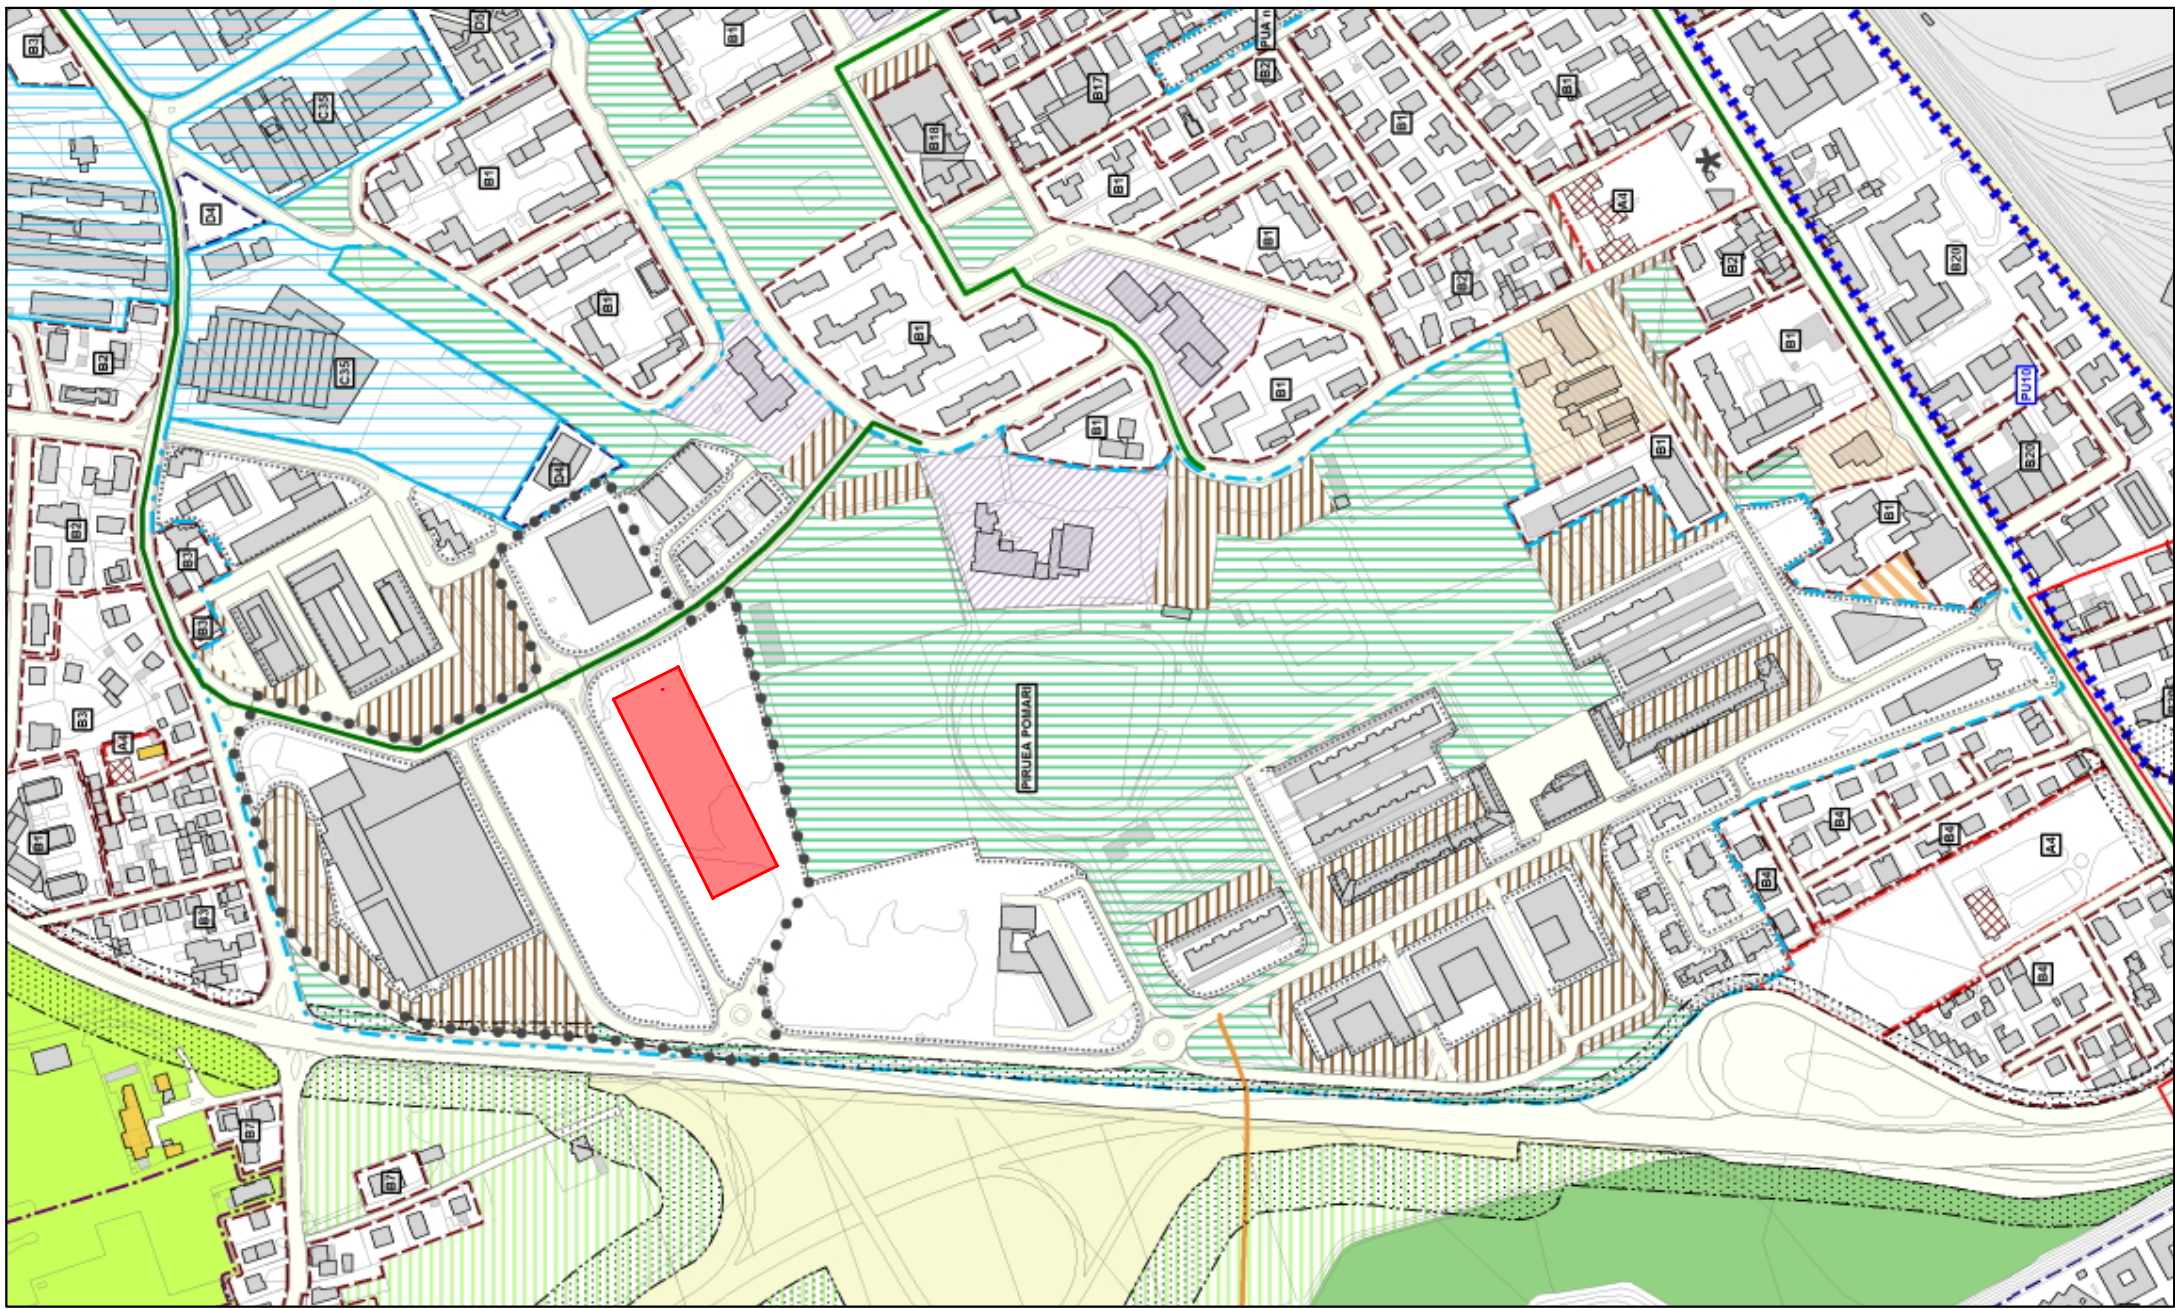

ESTRATTO DEL P.I. VIGENTE scala 1/5000

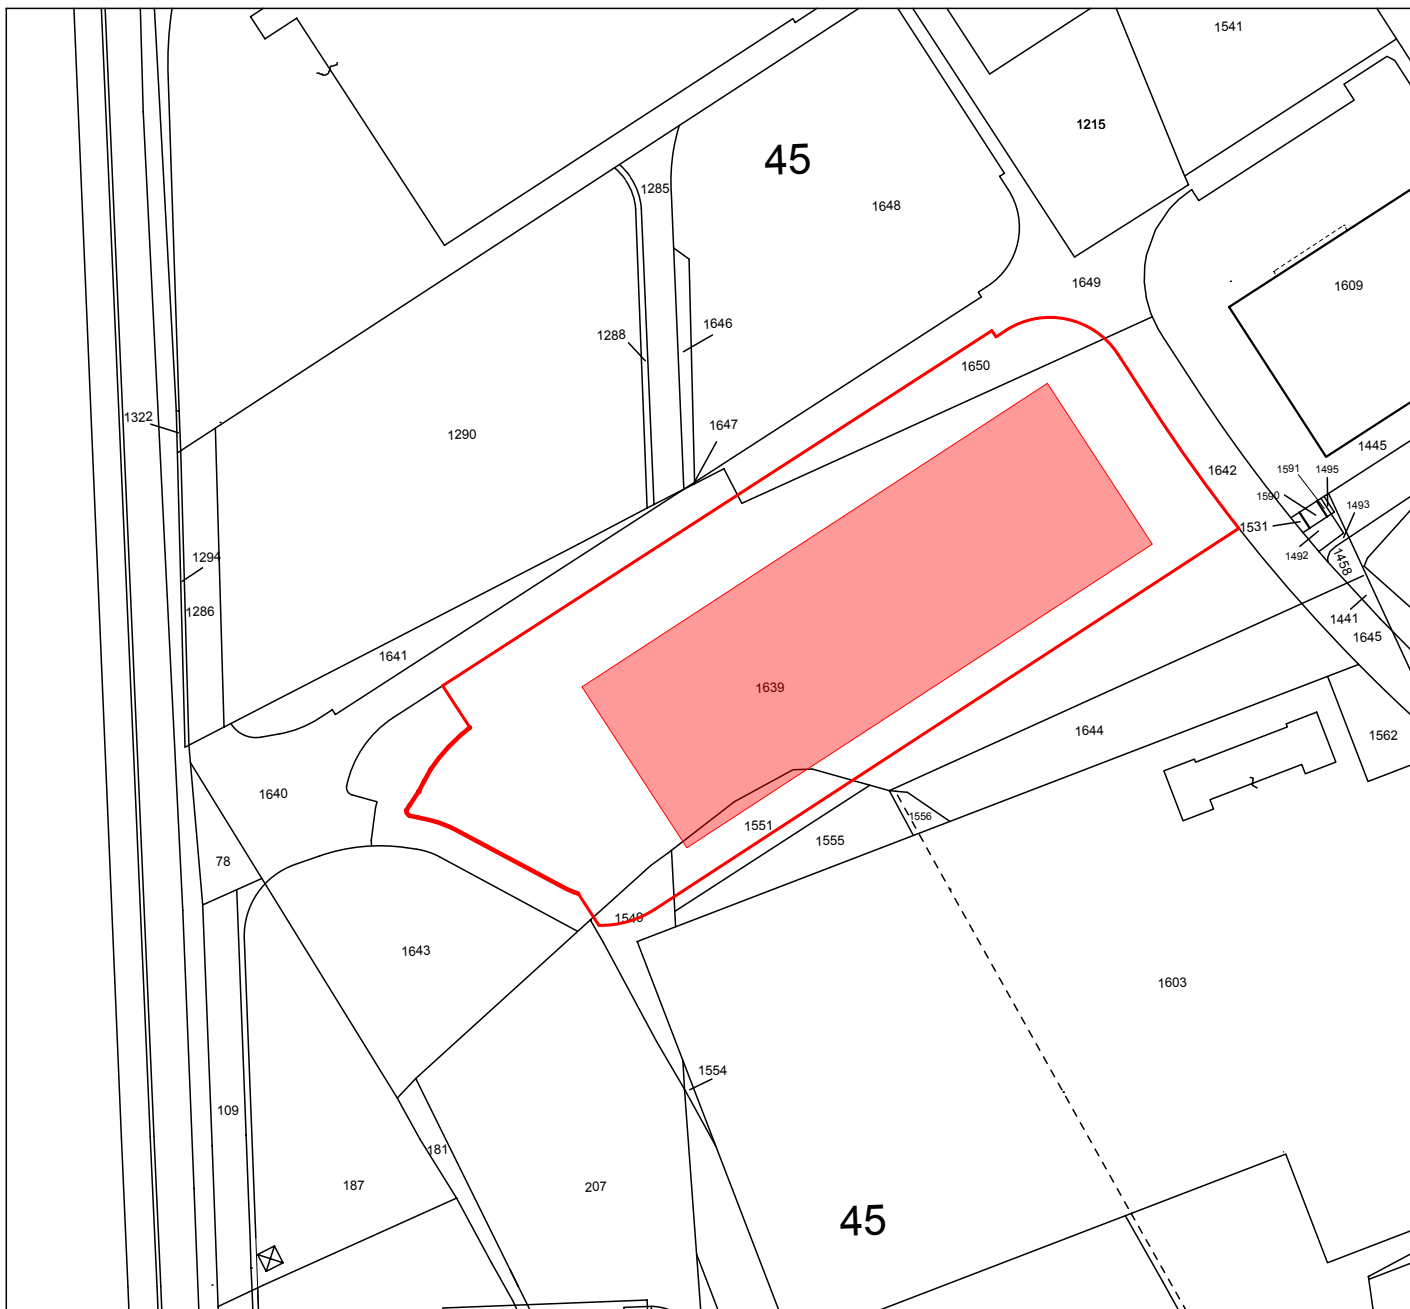


PLANIMETRIA CATASTALE SCALA 1/2000
COMUNE DI VICENZA - FOGLIO 45 - mapp. 1551 -1549 -1639 -1650

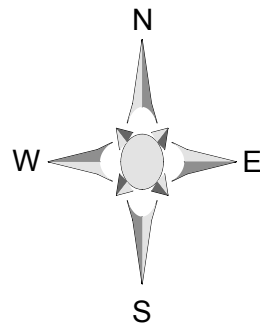


- LEGENDA:
- LIMITE PROPRIETA'
 - LINEA DI MASSIMO INVILUPPO COME DA TAV 15
Elaborato di progetto approvato con D.G.R. n.288 del 07/02/2003

- PAVIMENTAZIONI:
- PIAZZALE CON PAVIMENTAZIONE IN ASFALTO IMPERMEABILE COEFFICIENTE DI AFFLUSSO 0.9
 - VIABILITA' INTERNA SEMIPERMEABILE REALIZZATA CON STRATO SUPERIORE DRENANTE IN AGGLOMERATI NATURALI COEFFICIENTE DI AFFLUSSO 0.6
 - PARCHEGGI E MARCIAPIEDI PAVIMENTATI CON ELEMENTI DRENANTI CON COEFFICIENTE DI AFFLUSSO < 0.4
 - AREE VERDI DI PROGETTO

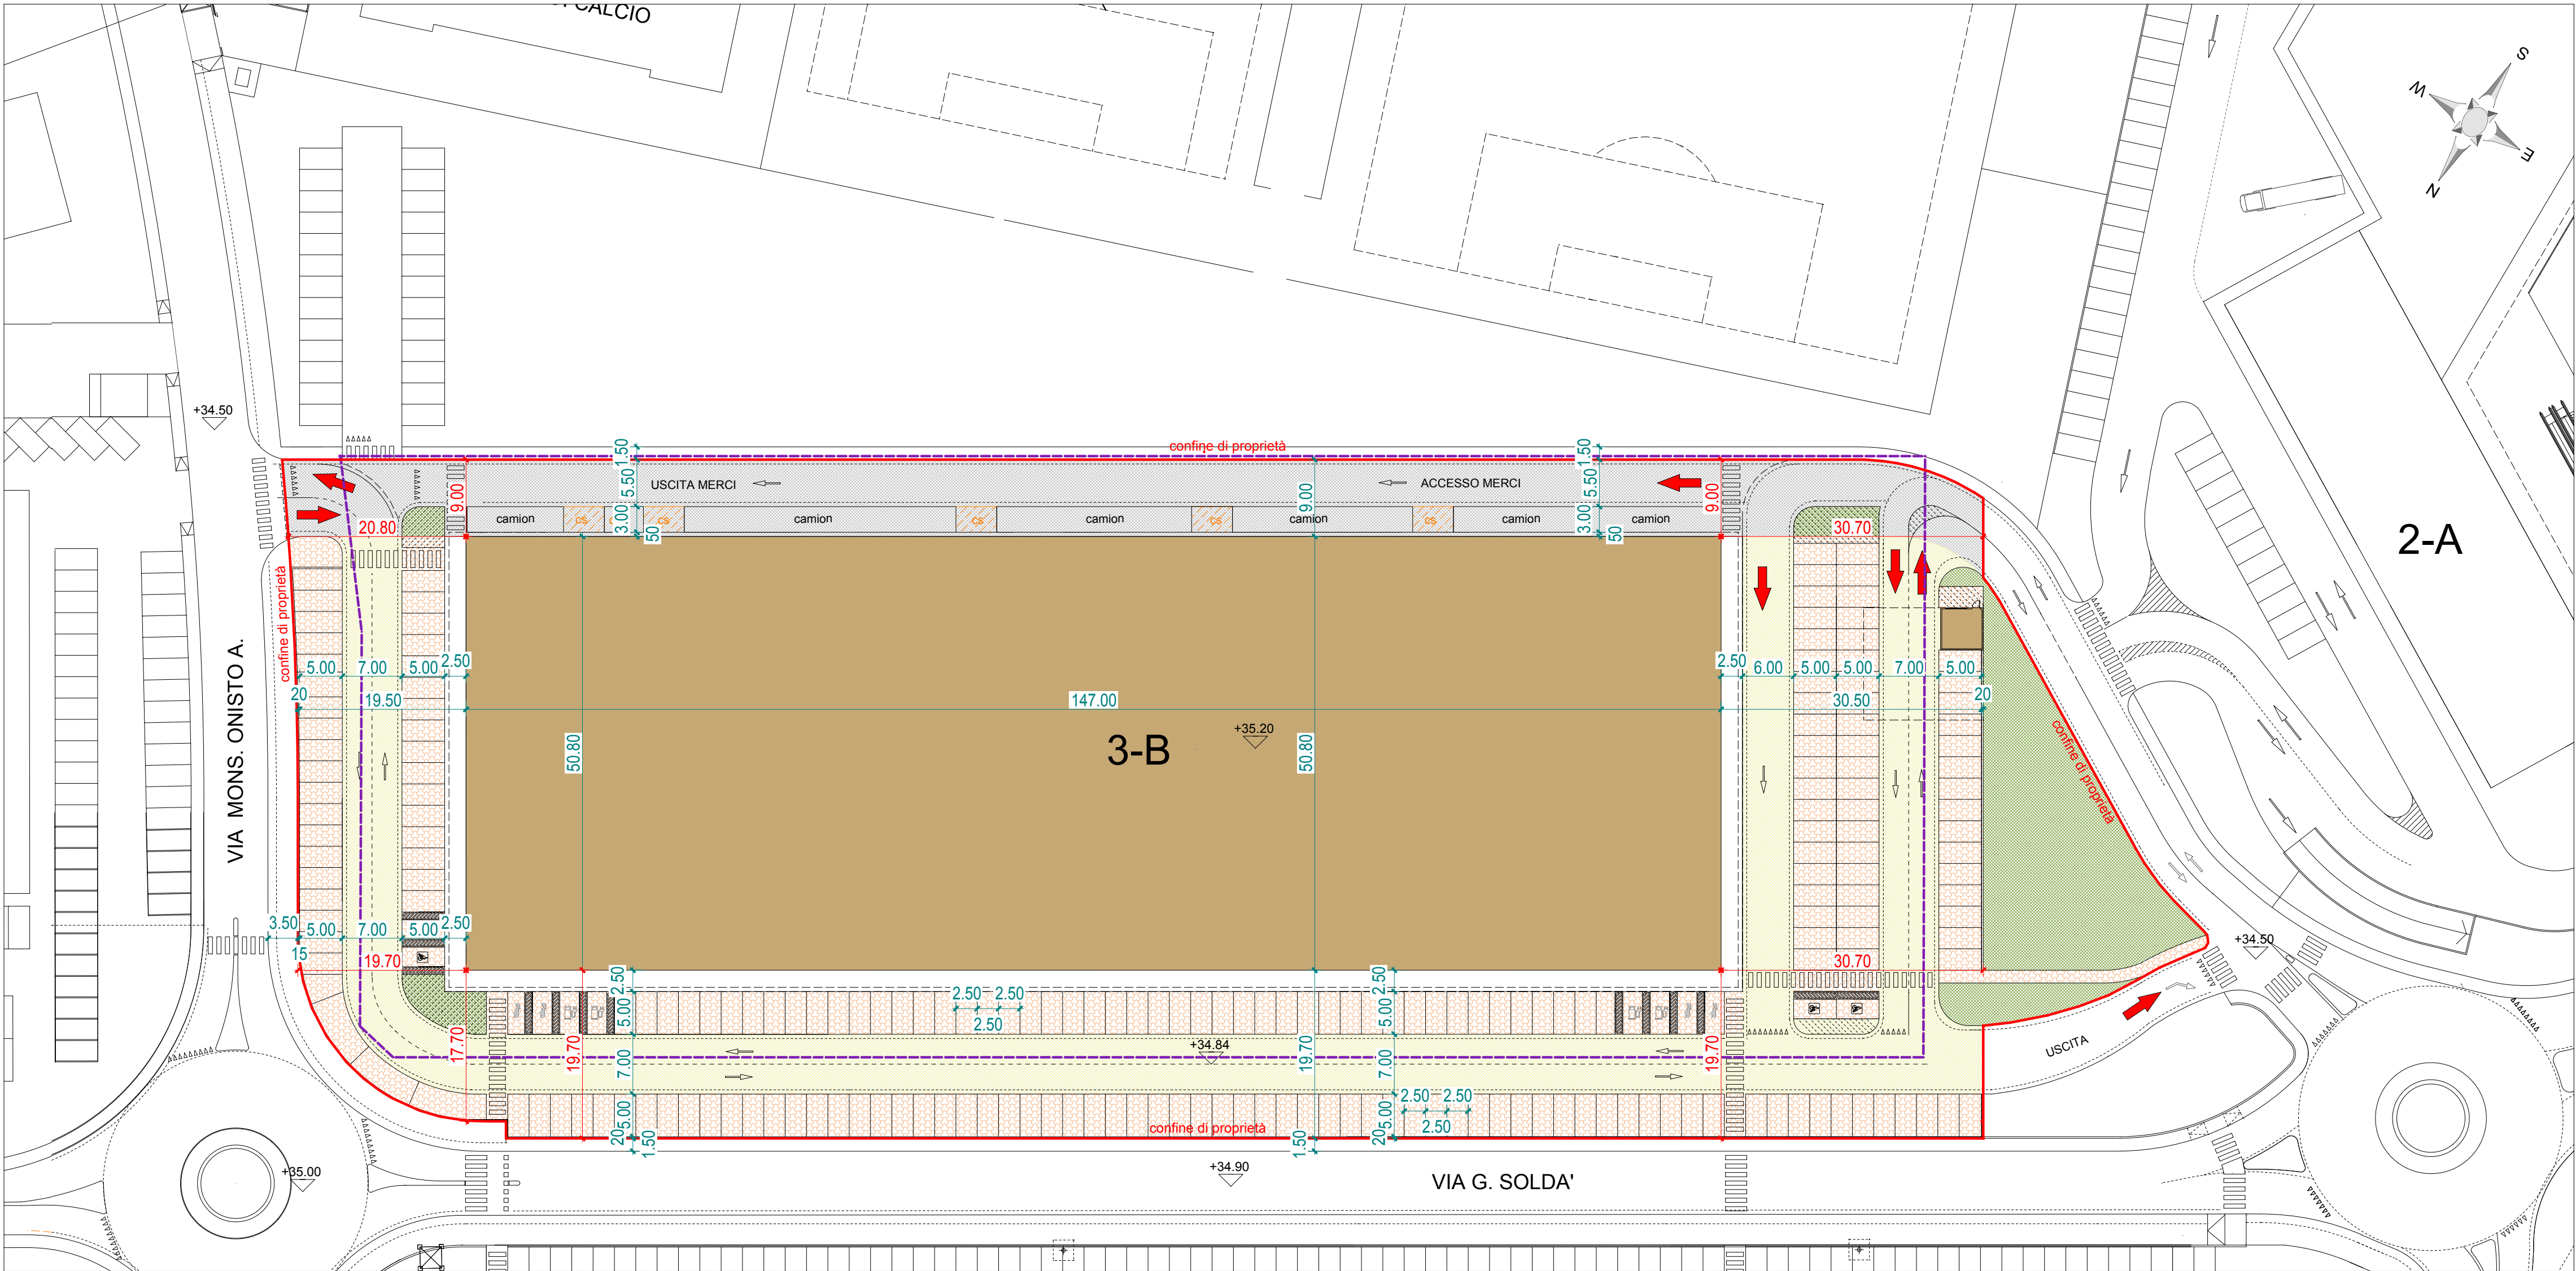

COMUNE DI VICENZA
P.I.R.U.E.A. - Pomari -

FABBRICATO 3-B

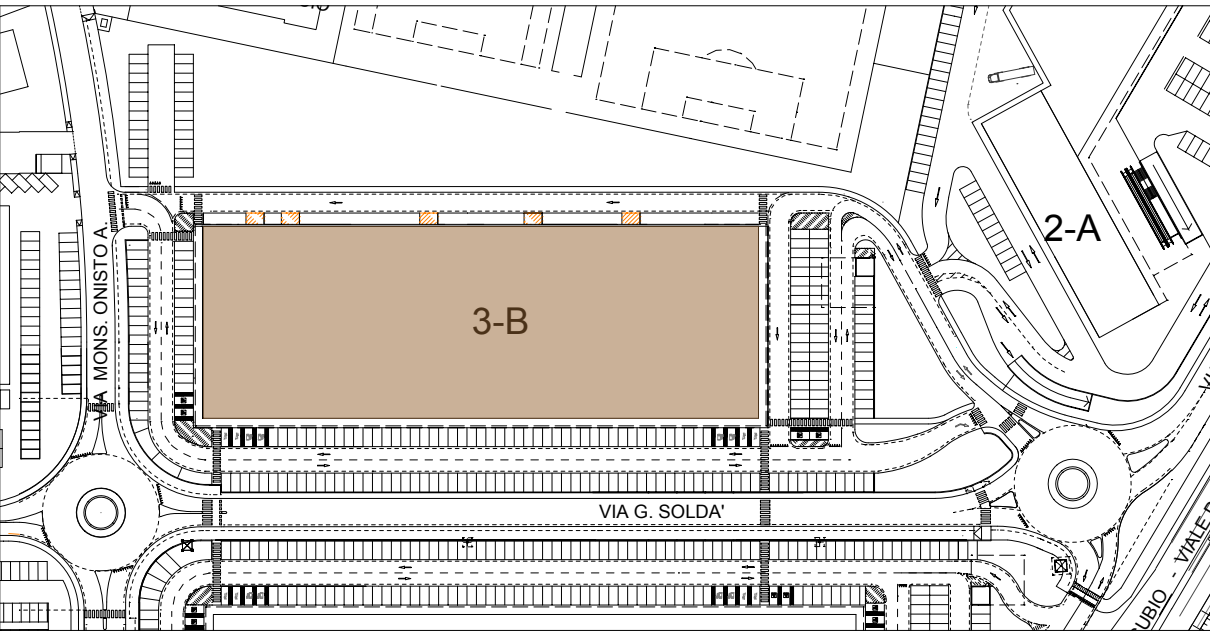

PROGETTO			
COSTRUZIONE DI UN EDIFICIO AD USO COMMERCIALE			
OGGETTO		SCALA 1/10000 1/2000 1/500	DATA 05/2019
PRJ 2019_01		DIS.	1
PROGETTISTA	COMMITTENTE	DR. LAVORI	CALCOLATORE C.A.