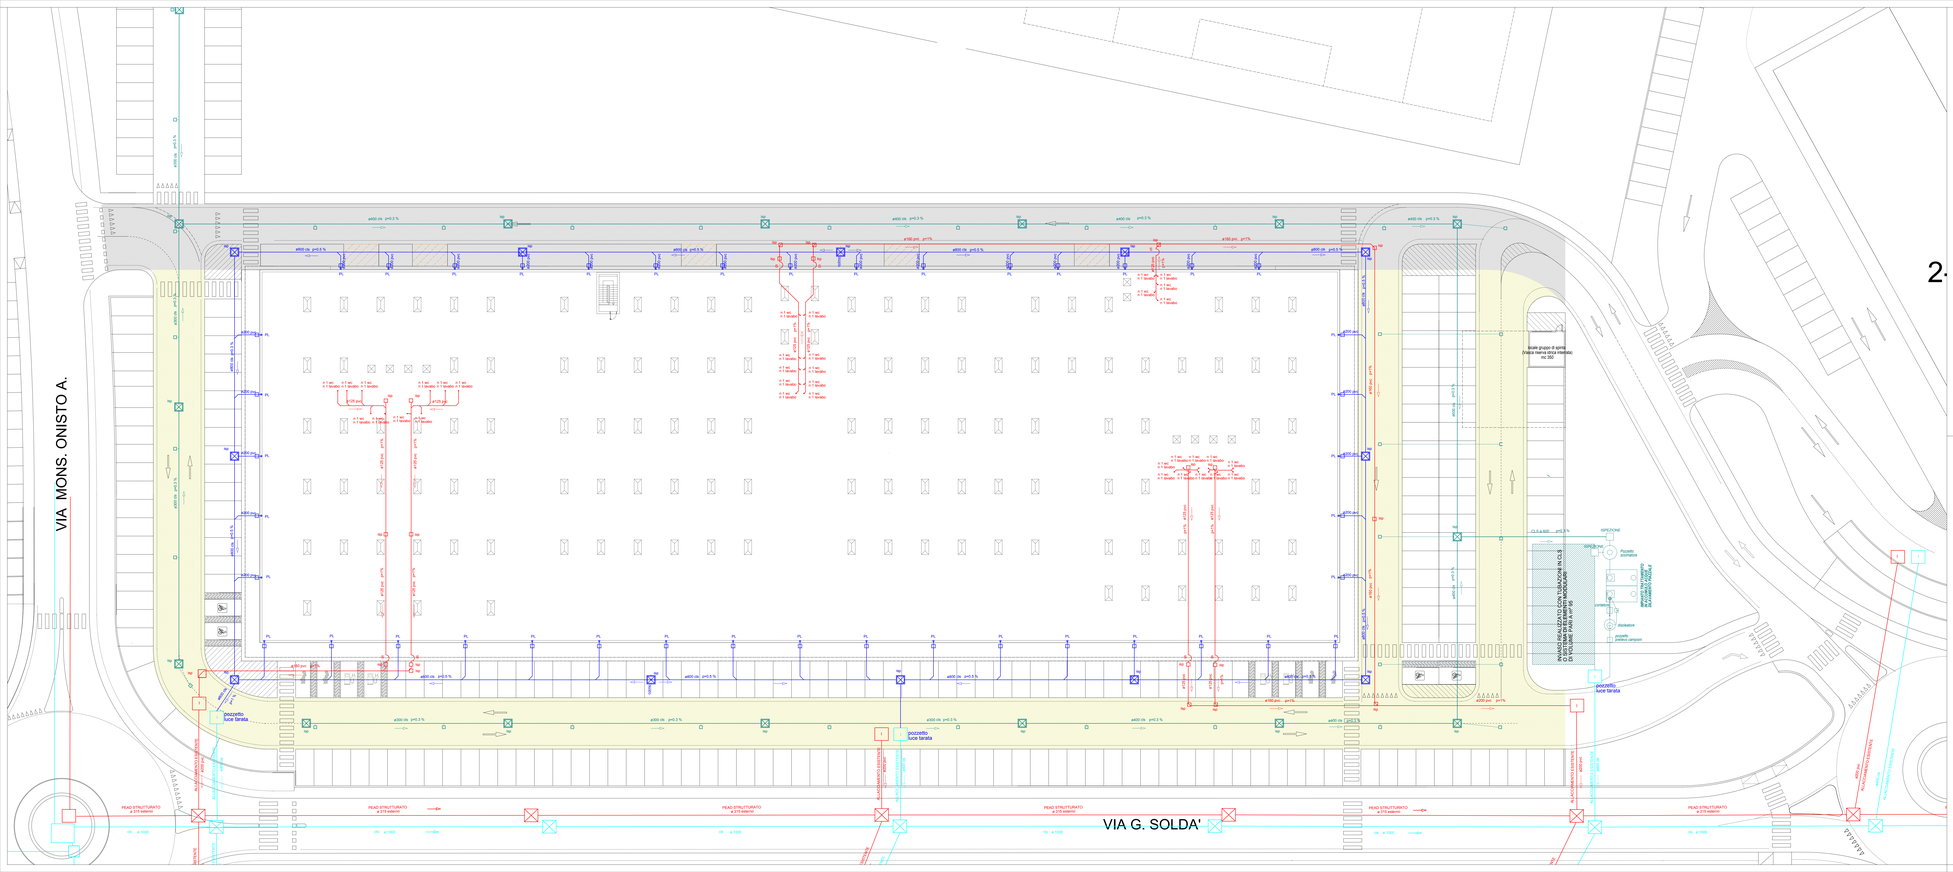
VIA MONS. ONISTO A.
VIA G. SOLDA'
2-
pozzetto luce tarata
PEAD STRUTTURATO a 315 esterno
ø400 cls p=0.3 %
ø400 pvc p=1%
ø250 pvc p=1%
ø200 pvc p=2 %
ø160 pvc p=2 %
ø160 pvc p=0.5 %
ø200 cls p=0.3 %
ø300 cls p=0.3 %
ø150 pvc p=2 %
ø150 pvc p=0.5 %
ø100 pvc p=2 %
ø100 pvc p=0.5 %
ø100 pvc p=1%
ø100 pvc p=0.5 %
ø100 pvc p=2