


ESTRATTO DEL P.I. VIGENTE scala 1/5000

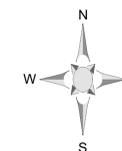

PLANIMETRIA CATASTALE SCALA 1/2000
 COMUNE DI VICENZA - FOGLIO 45 - MAPP. 1285 - 1288 - 1290 - 1294 - 1286
 1640 - 1641 - 1646 - 1648
 FOGLIO 44 - MAPP. 78





LEGENDA:

- LIMITE PROPRIETA'
- - - LINEA DI MASSIMO INVILUPPO COME DA TAV 15
Elaborato di progetto approvato con D.G.R. n.288 del 07/02/2003

PAVIMENTAZIONI:

- PIAZZALE CON PAVIMENTAZIONE IN ASFALTO IMPERMEABILE COEFFICIENTE DI AFFLUSSO 0.9
- VIABILITA' INTERNA SEMIPERMEABILE REALIZZATA CON STRATO SUPERIORE DRENANTE IN AGGLOMERATI NATURALI COEFFICIENTE DI AFFLUSSO 0.6
- PARCHEGGI E MARCIAPIEDI PAVIMENTATI CON ELEMENTI DRENANTI CON COEFFICIENTE DI AFFLUSSO < 0.4
- AREE VERDI DI PROGETTO

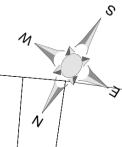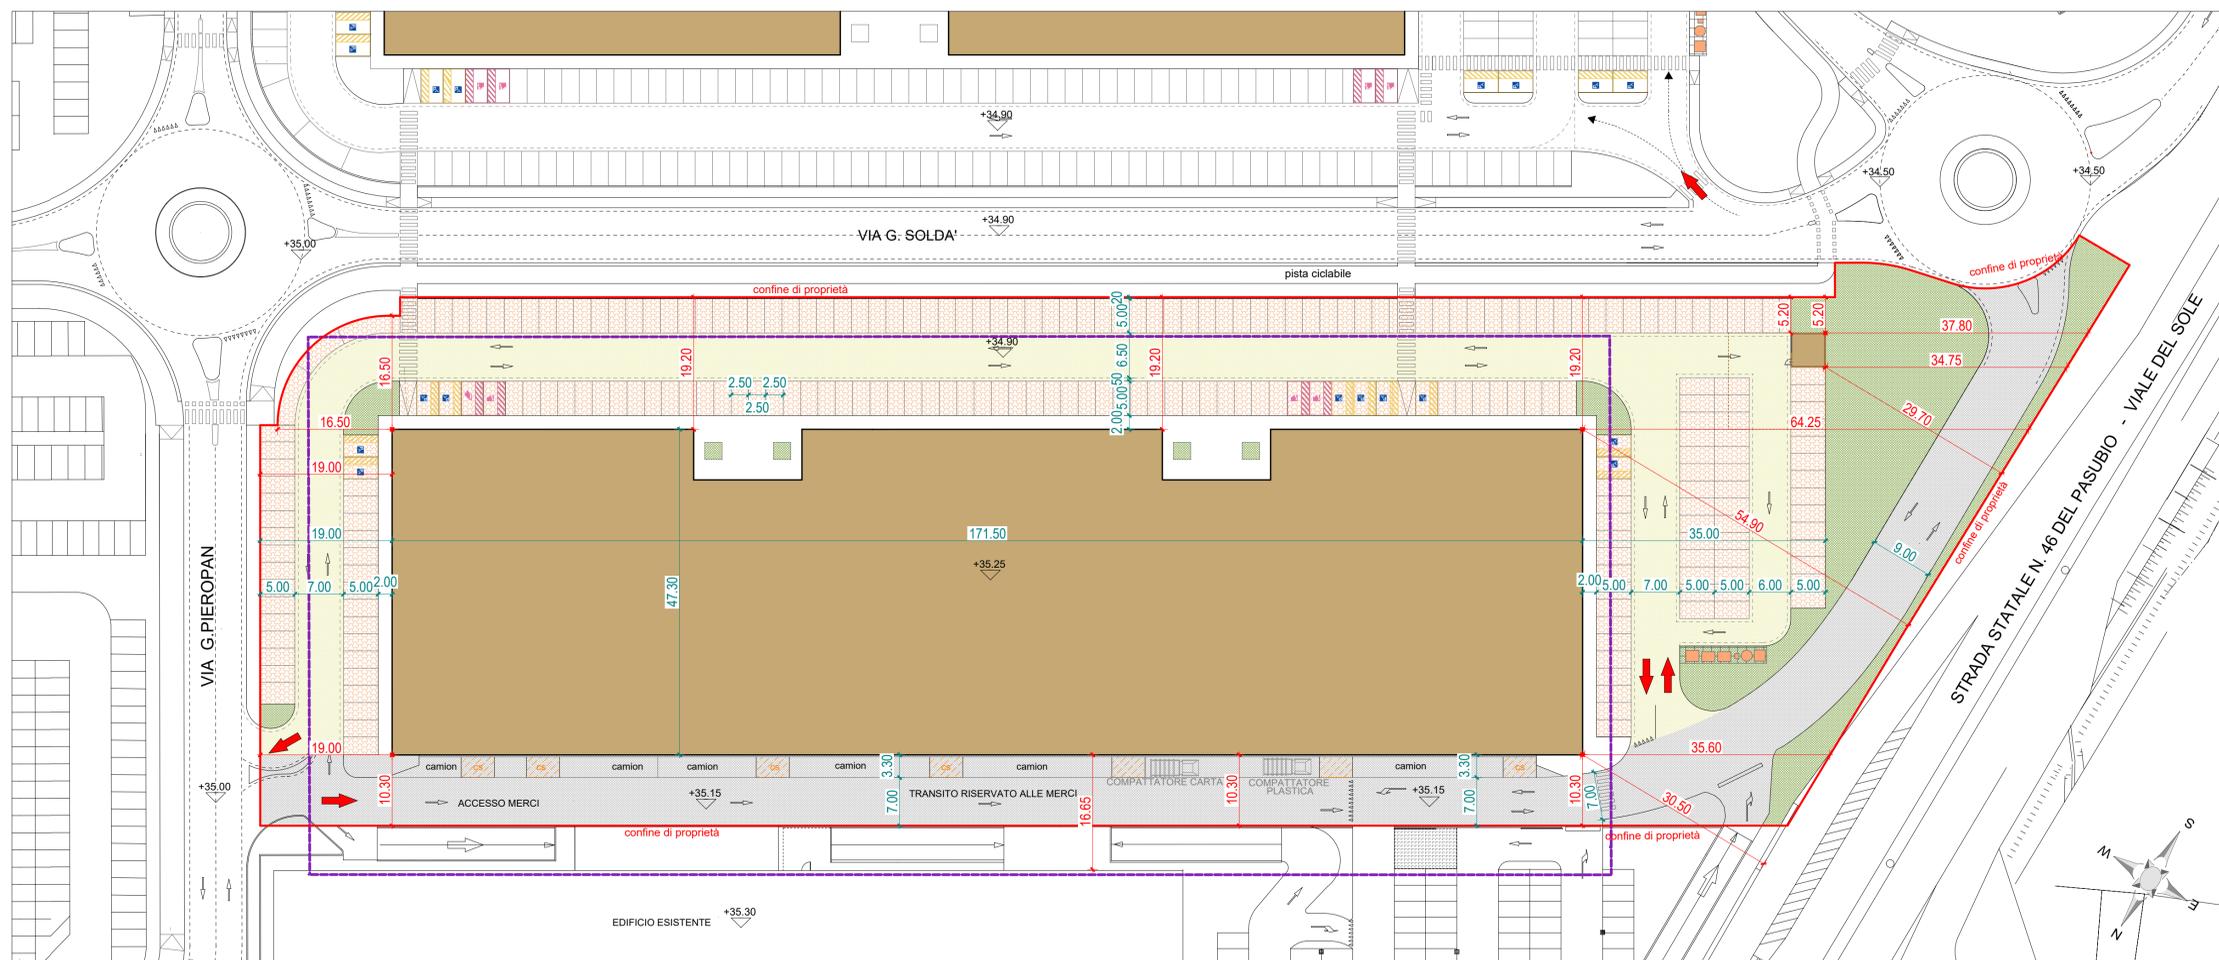

REGIONE DEL VENETO PROVINCIA DI VICENZA COMUNE DI VICENZA

ALLEGATO 25

VALUTAZIONE IMPATTO AMBIENTALE EDIFICI 3A-3B PARCO COMMERCIALE "POMARI"

D.Lgs. 3 Aprile 2006 n. 152 e ss.mm.ii.
 Legge Regionale del Veneto 18 Febbraio 2016 n. 4

ELABORATI PROGETTUALI
 FABBRICATO 3A

INTEGRAZIONI AI SENSI DELL' ARTICOLO 37 BIS, COMMA 5,
 del D.LGS. n.152/2006 e ss.mm.ii.
 PROT. n. 2233 del 17 Gennaio 2020

OGGETTO:	TAV. N. 1
PLANIMETRIA GENERALE , ESTRATTO DI PRG , ESTRATTO CATASTALE	SCALA 1/500 1/2000 1/10000
	DATA Maggio 2019
	agg. 1 Dicembre 2020
FILE prj.2019_01/pb110	
REDATTORE:	REDATTORE:
REDATTORE:	REDATTORE:
REDATTORE:	REDATTORE:

PROPONENTE: AGRIFUTURA S.r.l. Via dell'Economia, n. 84 36100 Vicenza	PROGETTISTA: Arch. Gaetano Ingui Via dell'Economia, n. 90 36100 Vicenza (VI) Tel: 0444 961818	COORDINATORE V.I.A.: Dott. Andrea Treu Ri.Pa Engineering S.r.l. Piazza del Comune, n. 14 36051 Creazzo (VI)
--	--	--