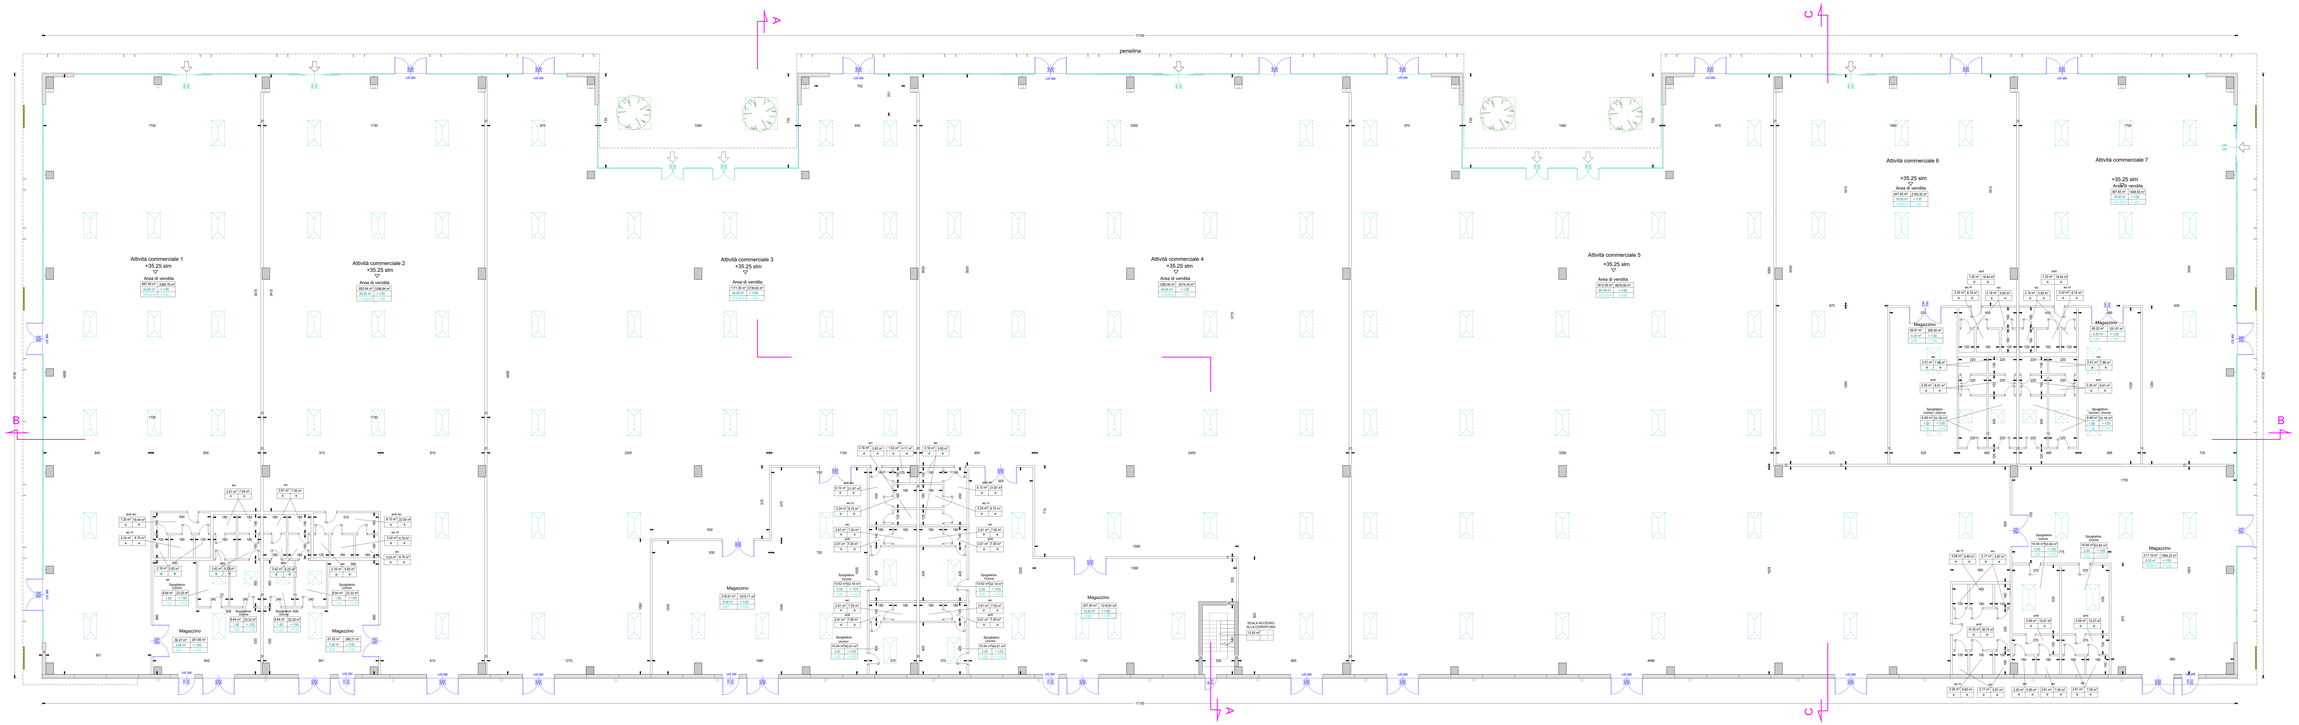

Legenda

superfici	volume
netta/lorda	netto/lordo

a locale dotato di ventilazione forzata

REGIONE DEL VENETO — PROVINCIA DI VICENZA — COMUNE DI VICENZA

ALLEGATO 26

VALUTAZIONE IMPATTO AMBIENTALE EDIFICI 3A-3B PARCO COMMERCIALE "POMARI"

D.Lgs. 3 Aprile 2006 n. 152 e ss.mm.ii.
Legge Regionale del Veneto 18 Febbraio 2016 n. 4

ELABORATI PROGETTUALI

FABBRICATO 3A

INTEGRAZIONI AI SENSI DELL' ARTICOLO 37 BIS, COMMA 5, del D.LGS. n.152/2006 e ss.mm.ii.
PROT. n. 2233 del 17 Gennaio 2020

OGGETTO: PIANTA PIANO TERRA

TAV. N. 2

SCALA: 1/100

DATA: Maggio 2019
agg. 1 Dicembre 2020

FILE: pc.2019_01dpb111

REDATTORE: — REDATTORE: — REDATTORE:

PROPRIETARIO
AGRIFUTURA S.r.l.
Via dell'Economia, n. 94
36100 Vicenza

PROGETTISTA
Arch. Gaetano Ingui
Via dell'Economia, n. 30
36100 Vicenza (VI)
Tel. 0444 961919

COORDINATORE U.I.S.
Dott. Andrea Treu
R.P.I Engineering S.r.l.
Piazza del Comune n. 14
36051 Creazzo (VI)