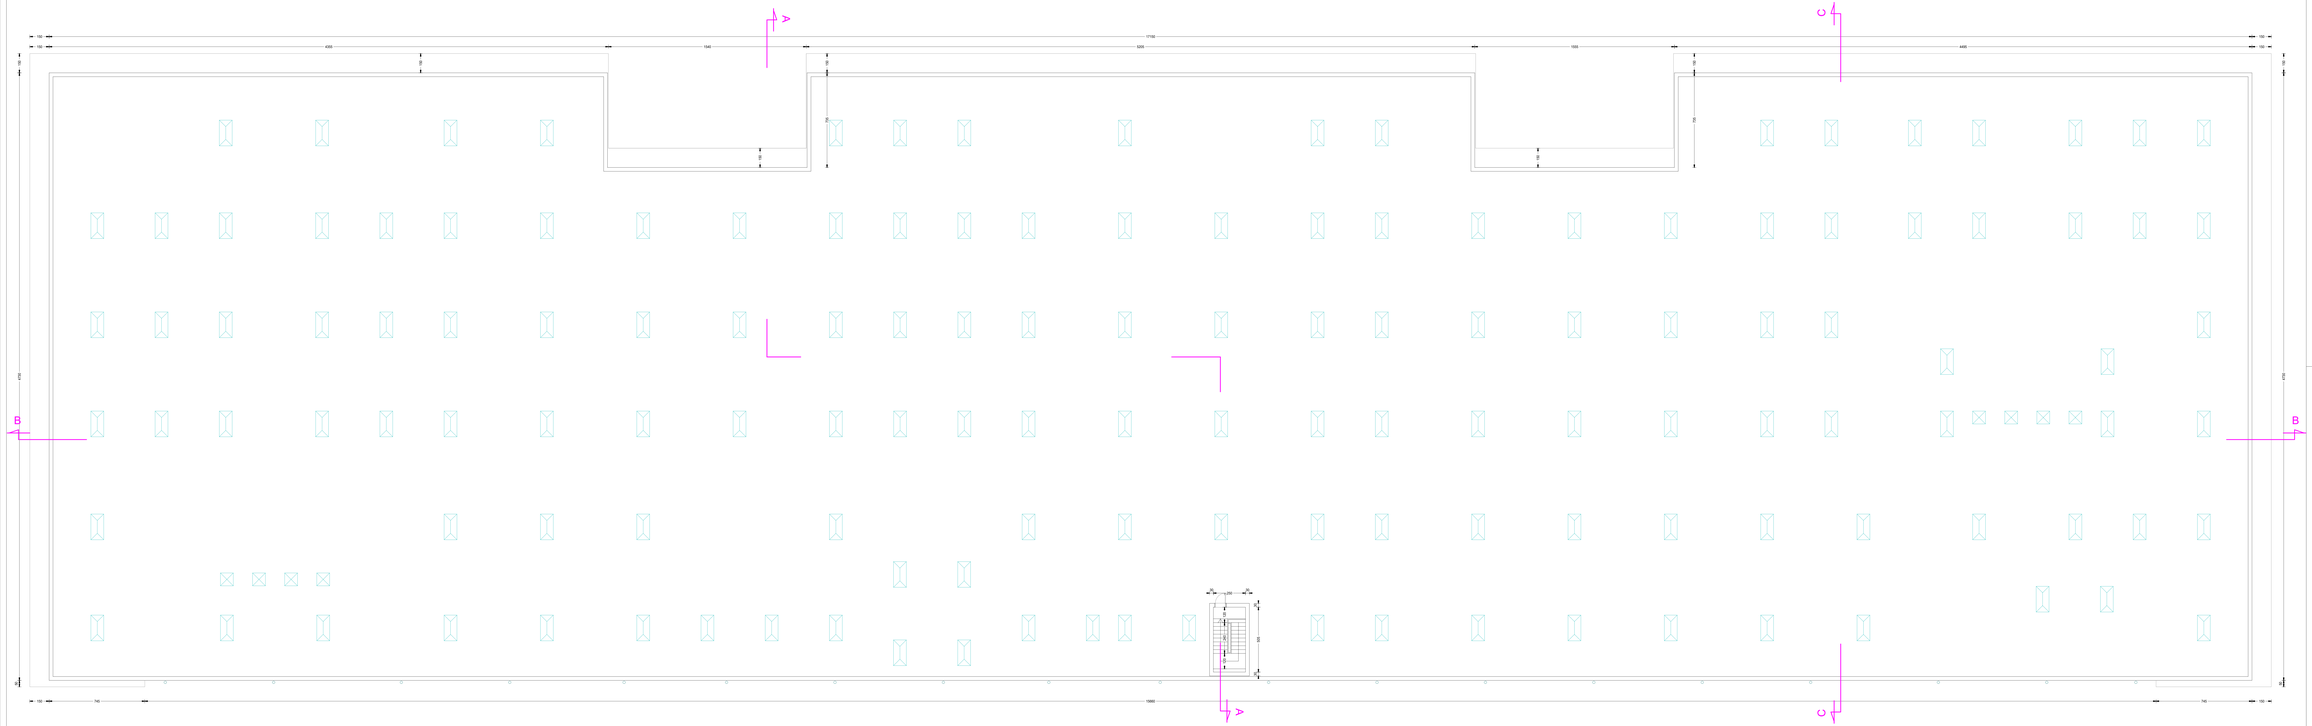

REGIONE DEL VENETO

PROVINCIA DI VICENZA

COMUNE DI VICENZA

ALLEGATO 27

VALUTAZIONE IMPATTO AMBIENTALE EDIFICI 3A-3B PARCO COMMERCIALE "POMARI"

D.Lgs. 3 Aprile 2006 n. 152 e ss.mm.ii.
Legge Regionale del Veneto 18 Febbraio 2016 n. 4

ELABORATI PROGETTUALI

FABBRICATO 3A

INTEGRAZIONI AI SENSI DELL' ARTICOLO 37 BIS, COMMA 5, del D.L.GS. n.152/2006 e ss.mm.ii.
PROT. n. 2233 del 17 Gennaio 2020

OGGETTO:

PIANTA PIANO COPERTURA

TAV. N. 3

SCALA 1:100

DATA Maggio 2019
rag. 1 Dicembre 2020

FILE pc3019_01gb112

REDATTORE:

REDATTORE:

REDATTORE:

PROPONENTE
AGRIFUTURA S.r.l.
Via dell'Economia, n. 64
36100 Vicenza

PROGETTISTA
Arch. Gaetano Ingui
Via dell'Economia, n. 90
36100 Vicenza (VI)
Tel: 0444 961610

COORDINATORE (C.S.E.)
Dott. Andrea Treu
R.I.Pa Engineering S.r.l.
Via del Commercio, n. 14
36051 Creazzo (VI)