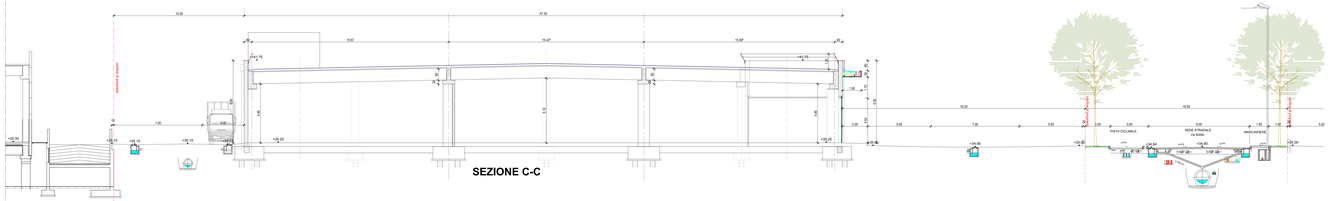

SEZIONE C-C

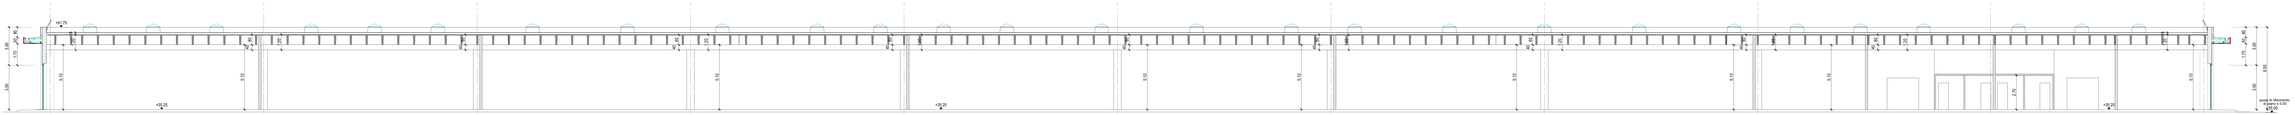

SEZIONE B-B

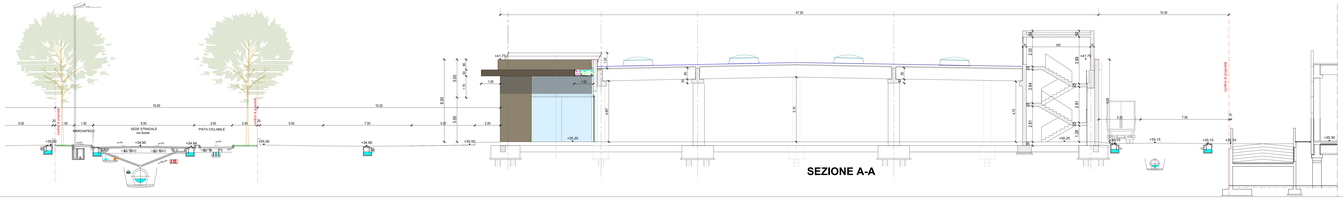

SEZIONE A-A

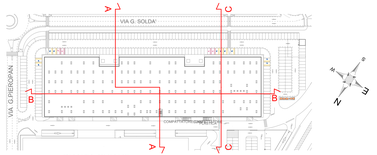

PIANTA CHIAVE

REGIONE DEL VENETO PROVINCIA DI VICENZA COMUNE DI VICENZA

ALLEGATO 29

VALUTAZIONE IMPATTO AMBIENTALE EDIFICI 3A-3B
PARCO COMMERCIALE "POMARI"

D.Lgs. 3 Aprile 2006 n. 152 e ss.mm.ii.
Legge Regionale del Veneto 18 Febbraio 2016 n. 4

ELABORATI PROGETTUALI

FABBRICATO 3A

INTEGRAZIONI AI SENSI DELL' ARTICOLO 37 BIS, COMMA 5,
del D.LGS. n.152/2006 e ss.mm.ii.
PROT. n. 2233 del 17 Gennaio 2020

OGGETTO: SEZIONI A-A B-B C-C	TAV. N. 5
	SCALE 1:100
	DATA Maggio 2019 rev. 1 Dicembre 2020
	FILE pd.2019_01gb114
REDATTORI:	REDATTORI:
REDATTORI:	

PROPONENTE	PROGETTISTA	COORDINATORE V.I.A.
AGRIFUTURA S.r.l. Via dell'Economia, n. 54 36100 Vicenza	**Arch. Gaetano Ingui** Via dell'Economia, n. 56/ 36100 Vicenza (VI) Tel. 0444 961018	**Dott. Andrea Treu** R.Pa Ingineering S.r.l. Piazza del Comune, n. 14 36031 Creazzo (VI)