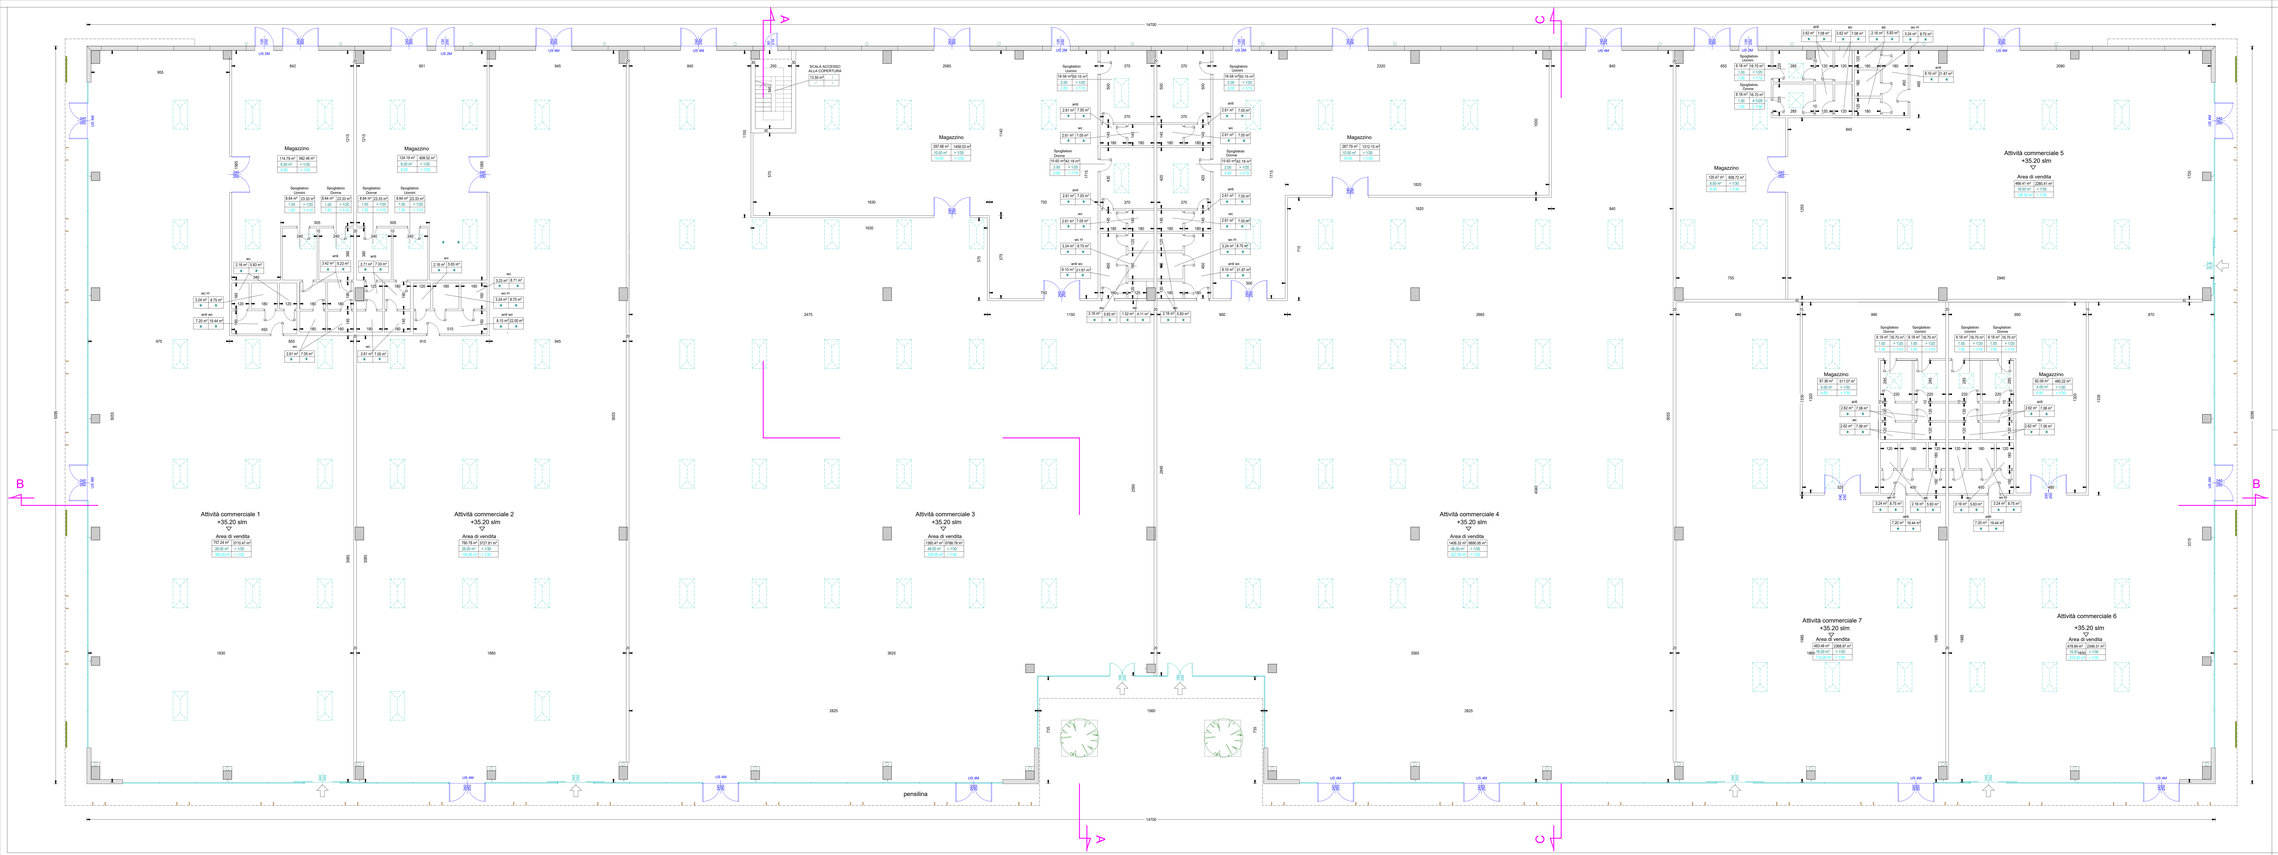

Legenda

superficie	volume
1000,00 m²	1500,00 m³

locale dotato di ventilazione forzata

REGIONE DEL VENETO — PROVINCIA DI VICENZA — COMUNE DI VICENZA

ALLEGATO 36

VALUTAZIONE IMPATTO AMBIENTALE EDIFICI 3A-3B PARCO COMMERCIALE "POMARI"

D.Lgs. 3 Aprile 2006 n. 152 e ss.mm.ii.
Legge Regionale del Veneto 18 Febbraio 2016 n. 4

ELABORATI PROGETTUALI

FABBRICATO 3B

INTEGRAZIONI AI SENSI DELL' ARTICOLO 37 BIS, COMMA 5, del D.LGS. n.152/2006 e ss.mm.ii.
PROT. n. 2233 del 17 Gennaio 2020

OGGETTO: PIANTA PIANO TERRA

TAV. N. 2

SCALA 1/100

DATA Maggio 2019 rev. Dicembre 2020

FILE prj_2019_01bp121

REDATTORE:

REDATTORE:

REDATTORE:

PROPONENTE:
AGRIFUTURA S.r.l.
Via dell'Economia, n. 84
36100 Vicenza

PROGETTISTA:
Arch. Gaetano Ingui
Via dell'Economia, n. 90
36100 Vicenza (VI)
Tel. 0444 961515

COORDINATORE V.I.A.:
Dott. Andrea Treu
RI.Pa Engineering S.r.l.
Piazza del Comune, n. 14
36051 Creazzo (VI)