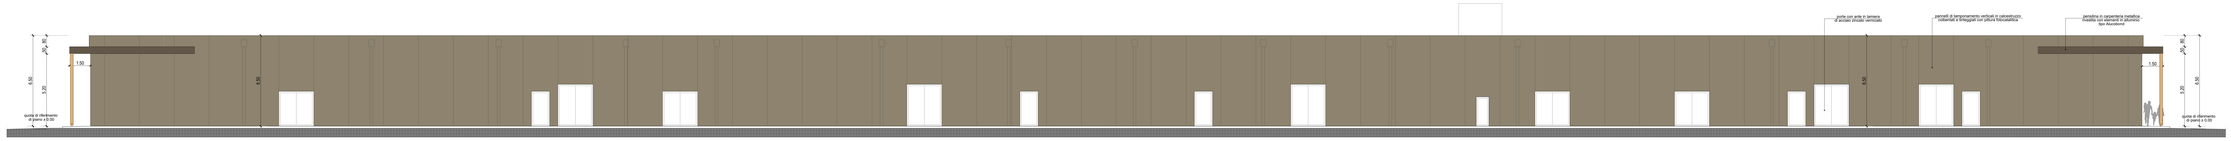

PROSPETTO NORD

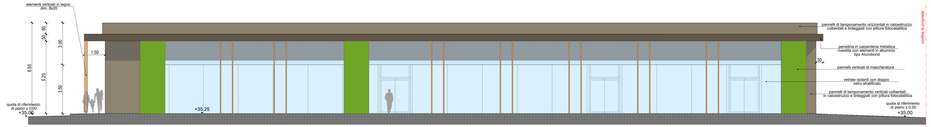

PROSPETTO OVEST

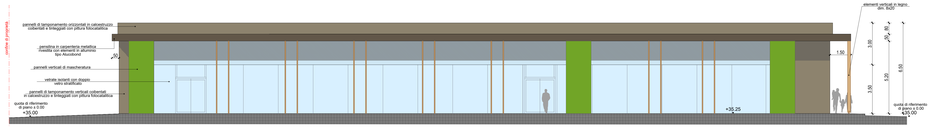

PROSPETTO EST

PROSPETTO NORD

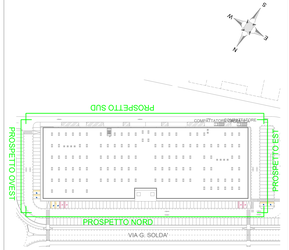

PIANTA CHIAVE

REGIONE DEL VENETO | PROVINCIA DI VICENZA | COMUNE DI VICENZA

ALLEGATO 38

VALUTAZIONE IMPATTO AMBIENTALE EDIFICI 3A-3B
PARCO COMMERCIALE "POMARI"

D.Lgs. 3 Aprile 2006 n. 152 e ss.mm.ii.
Legge Regionale del Veneto 18 Febbraio 2016 n. 4

ELABORATI PROGETTUALI

FABBRICATO 3B

INTEGRAZIONI AI SENSI DELL' ARTICOLO 37 BIS, COMMA 5, del D.LGS. n.152/2006 e ss.mm.ii.
PROT. n. 2233 del 17 Gennaio 2020

OGGETTO: PROSPETTI	TAV. N.	4
	SCALA	1/100
	DATA	Maggio 2019 ; Dicembre 2020
	FILE	prj.2019_01/pp123

REDATTORE:	REDATTORE:	REDATTORE:
PROPONENTE: **AGRIFUTURA S.r.l.** Via dell'Economia, n. 54 36100 Vicenza	PROGETTISTA: **Arch. Gaetano Ingui** Via dell'Economia, n. 50 36100 Vicenza (VI) Tel: 0444 961918	COORDINATORE V.I.A.: **Dott. Andrea Treu** RI.Pa Engineering S.r.l. Piazza del Comune, n. 14 36051 Creazzo (VI)