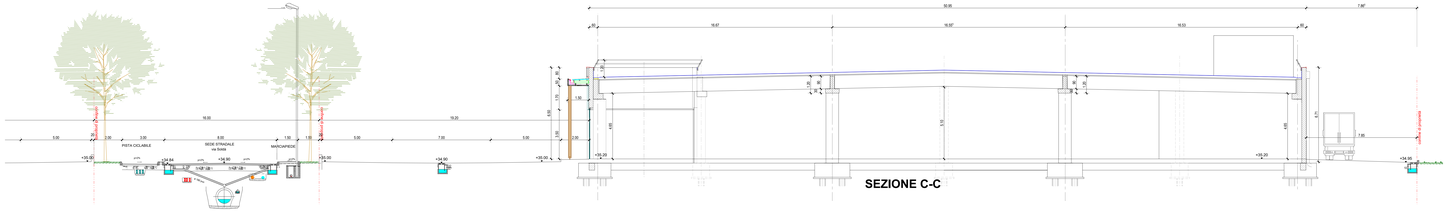

SEZIONE C-C

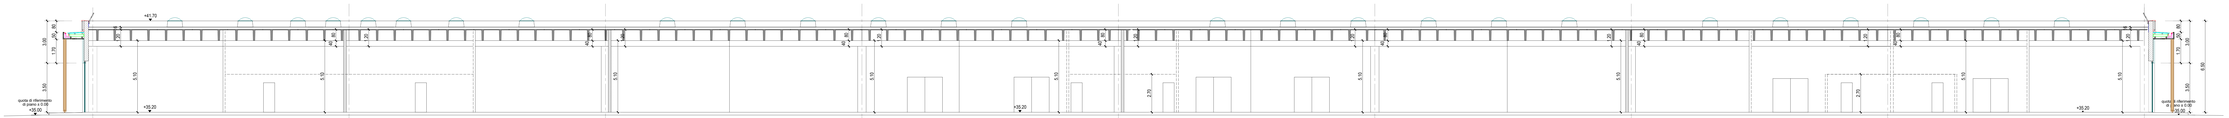

SEZIONE B-B

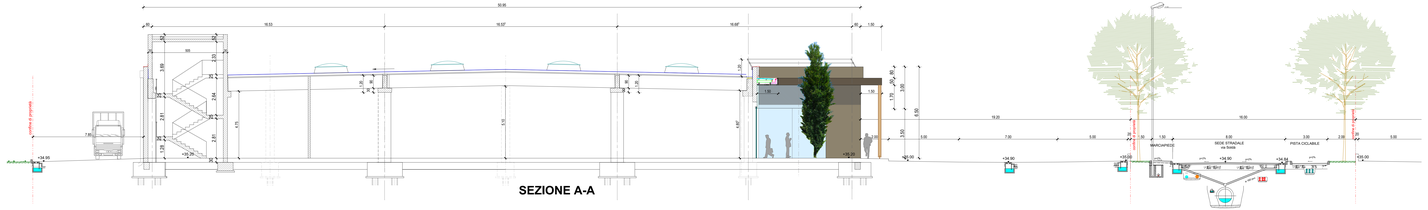

SEZIONE A-A

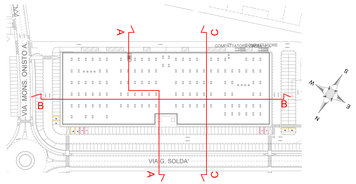

PIANTA CHIAVE

REGIONE DEL VENETO PROVINCIA DI VICENZA COMUNE DI VICENZA

ALLEGATO 39

VALUTAZIONE IMPATTO AMBIENTALE EDIFICI 3A-3B
PARCO COMMERCIALE "POMARI"

D.Lgs. 3 Aprile 2006 n. 152 e ss.mm.ii.
Legge Regionale del Veneto 18 Febbraio 2016 n. 4

ELABORATI PROGETTUALI

FABBRICATO 3B

INTEGRAZIONI AI SENSI DELL' ARTICOLO 37 BIS, COMMA 5,
del D.LGS. n.152/2006 e ss.mm.ii.
PROT. n. 2233 del 17 Gennaio 2020

OGGETTO: SEZIONI A-A B-B C-C	TAV. N. 5
	SCALA 1/100
	DATA Maggio 2019 agg. 1 Dicembre 2020
	FILE pij-2019_01da124

REDATTORE:	REDATTORE:	REDATTORE:
PROPRIETARIO: **AGRIFUTURA S.r.l.** Via dell'Economia, n. 54 36100 Vicenza	PROGETTISTA: **Arch. Gaetano Ingui** Via dell'Economia, n. 90 36100 Vicenza (VI) Tel: 0444 961618	COORDINATORE U.I.O: **Dott. Andrea Treu** RI.Pa Engineering S.r.l. Piazza del Comune, n. 14 36051 Creazzo (VI)