

COMUNE DI ROMANO D'EZZELINO
Provincia di Vicenza

P.I.
Seconda Variante Parziale

Seconda Variante parziale di trasposizione cartografica

Tavola



1

2

Scala

1:5.000

Intero territorio comunale - Zonizzazione



Ufficio Tecnico Comunale

Geom. Luigi Pellanda
Geom. Mirco De Bortoli

Progettazione

Arch. Sergio Carta

Banche dati


GEOnWeb s.n.c.

Base cartografica DBGT aggiornamento speditivo dicembre 2013


PRIMA VARIANTE PARZIALE PIANO DEGLI INTERVENTI - Legenda



Identificazione degli interventi

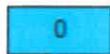

"Zone con numero 0" – ex art. 5, punto 5.3.1

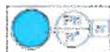

Fabbricato non funzionale alla conduzione del fondo



Piano Particolareggiato "B"



Identificazione attività oggetto di provvedimenti SUAP



Prima Variante Parziale al PI

Numero progressivo degli interventi

In merito agli allevamenti e relative fasce di rispetto vedasi elaborato specifico: Relazione agronomica – Schedatura degli allevamenti



Allevamenti zootecnici intensivi



Distanza minima dai limiti della zona agricola



Ambito di tutela dell'allevamento dalle residenze civili sparse



Ambito di tutela dell'allevamento dalle residenze civili concentrate



Prima Variante Parziale al PI

Numero progressivo degli allevamenti

LEGENDA



Riferimento alle previsioni particolari di cui alla D.G.R.V. 2.777/1995

CENTRI STORICI E NUCLEI AMBIENTALI



Zona A - centri



Nuclei antichi "a" e "b"

INSEDIAMENTI RESIDENZIALI



Zona B



Zona C1



Zona C2

INSEDIAMENTI PRODUTTIVI



Zona D/1.1 di completamento



Zona D/1.2 di espansione



Zona "D speciale"



Prescrizione art. 6.4 N.T.A.: sono ammesse solo opere di manutenzione

INSEDIAMENTI COMMERCIALI



Zona D/2.1 di completamento

ZONA AGRICOLA



Sottozona E1



Sottozona E2



Sottozona E3



Sottozona E4



Inseidiamenti confermati

ATTREZZATURE E SERVIZI



Istruzione



Interesse comune



Verde



Z.T.O. F



Prescrizione art. 8 N.T.A.: destinazioni ammesse e modalità d'intervento nelle attrezzature e standard residenziali (Attrezzature di tipo: A, B, D, E, F, G, H, I, N)



Prescrizione art. 8 N.T.A.: dotazione aggiuntiva di attrezzature e standard residenziali (lettera: U, V, Z)



Prescrizioni particolari



Prescrizioni su piani attuativi art. 10 N.T.A. (lettera: A, B, D, E, F)




Piani attuativi



Piani attuativi approvati



Categoria d'intervento

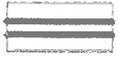

Nuove strade



Strade mercato



Percorsi storici



Strade panoramiche



Strade di quartiere e di scorcimento



Piano d'Area "Massiccio del Grappa"



Disciplina urbanistica particolare ex L.R. 11/1987



Riferimento e Z.T.O.



Limiti di contenimento



Aree libere



Verde



Parcheggio



Rinverdimenti



Ambito con prescrizioni particolari e numero di riferimento alla scheda di cui all'allegato "A"



Aree geologicamente instabili



Pertinenza storica



Fascia di rispetto




Edifici inefficienti



Depositi pericolosi / fascia di rispetto



Confine comunale

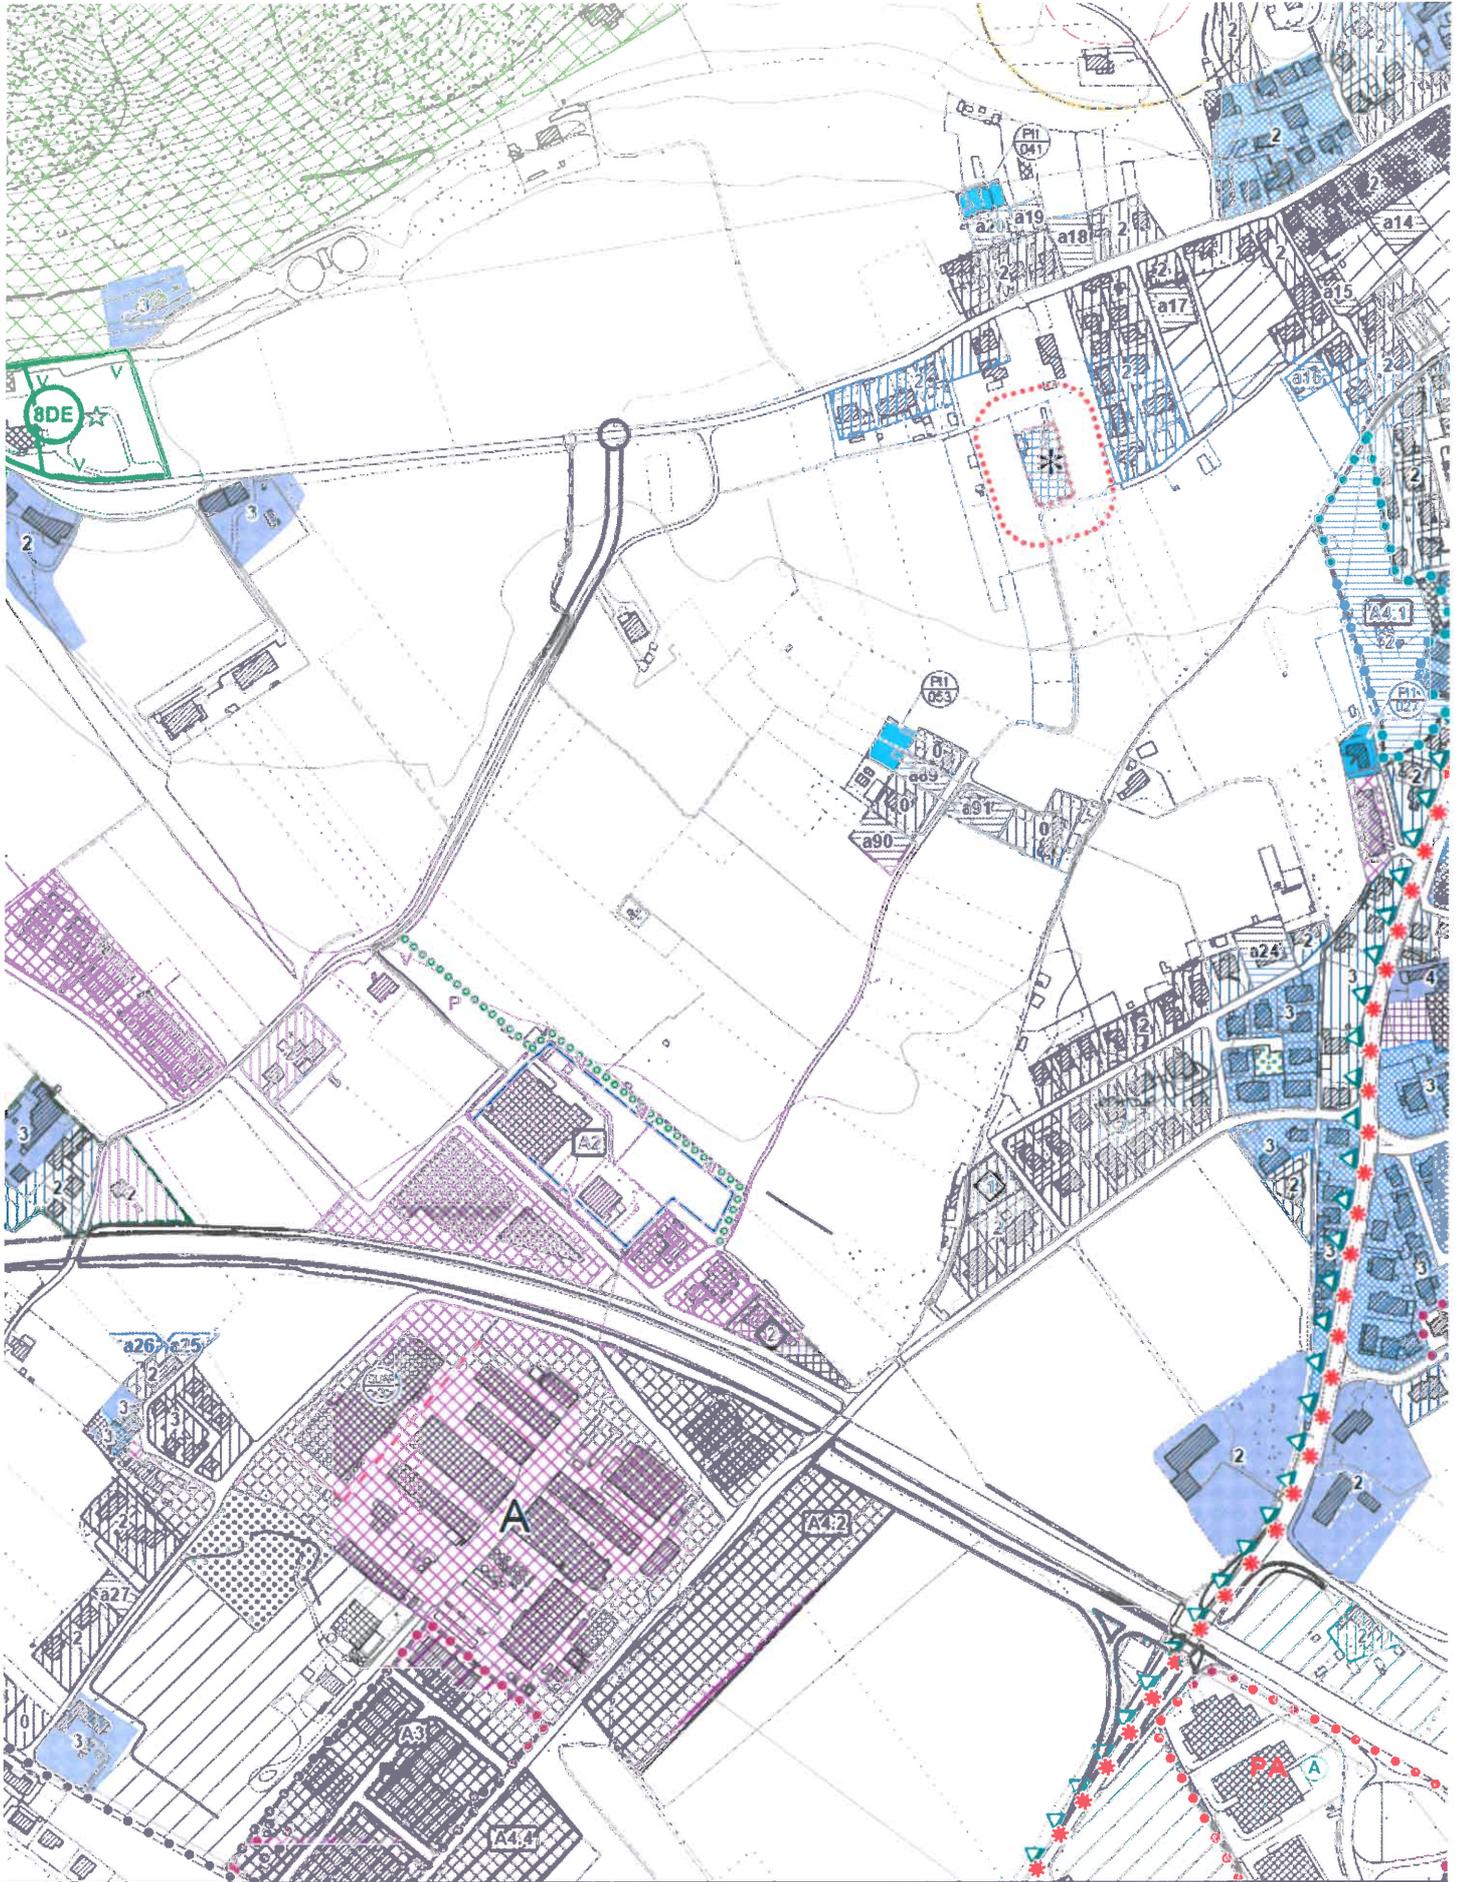

COMUNE DI ROMANO D'EZZELINO
Provincia di Vicenza

P.I.
Seconda Variante Parziale

Seconda Variante parziale di trasposizione cartografica

Tavola




1

3

Scala

1:5.000

Intero territorio comunale - Zonizzazione

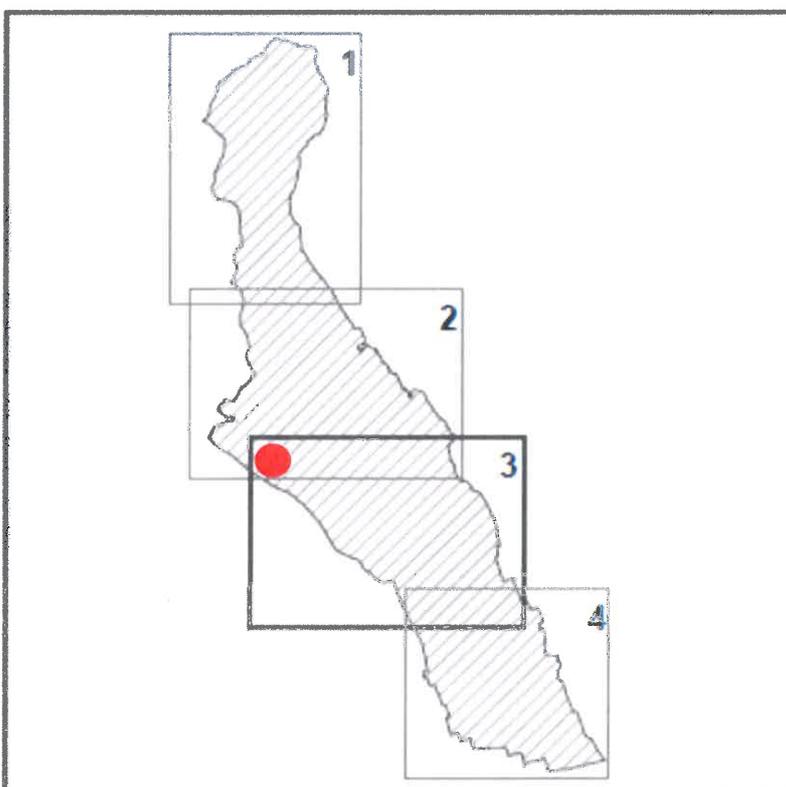

Ufficio Tecnico Comunale
Geom. Luigi Pellanda
Geom. Mirco De Bortoli

Progettazione
Arch. Sergio Carta


Banche dati
GEOmWeb s.n.c.

Base cartografica DEGT aggiornamento speditivo dicembre 2013


PRIMA VARIANTE PARZIALE PIANO DEGLI INTERVENTI - Legenda



Identificazione degli interventi

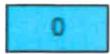

"Zone con numero 0" – ex art. 5, punto 5.3.1

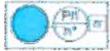

Fabbricato non funzionale alla conduzione del fondo



Piano Particolareggiato "B"



Identificazione attività oggetto di provvedimenti SUAP



Prima Variante Parziale al PI

Numero progressivo degli interventi

In merito agli allevamenti e relative fasce di rispetto vedasi elaborato specifico: [Relazione agronomica – Schedatura degli allevamenti](#)




Allevamenti zootecnici intensivi



Distanza minima dai limiti della zona agricola



Ambito di tutela dell'allevamento dalle residenze civili sparse

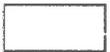

Ambito di tutela dell'allevamento dalle residenze civili concentrate



Prima Variante Parziale al PI

Numero progressivo degli allevamenti

LEGENDA



Riferimento alle previsioni particolari di cui alla D.G.R.V. 2.777/1995

CENTRI STORICI E NUCLEI AMBIENTALI



Zona A - centri



Nuclei antichi "a" e "b"

INSEDIAMENTI RESIDENZIALI



Zona B



Zona C1



Zona C2

INSEDIAMENTI PRODUTTIVI



Zona D/1.1 di completamento



Zona D/1.2 di espansione



Zona "D speciale"



Prescrizione art. 6.4 N.T.A.: sono ammesse solo opere di manutenzione

INSEDIAMENTI COMMERCIALI



Zona D/2.1 di completamento

ZONA AGRICOLA



Sottozona E1



Sottozona E2



Sottozona E3



Sottozona E4



Insedimenti confermati

ATTREZZATURE E SERVIZI



Istruzione



Interesse comune



Verde



Z.T.O.F.



Prescrizione art. 8 N.T.A.: destinazioni ammesse e modalità d'intervento nelle attrezzature e standard residenziali (Attrezzature di tipo: A, B, D, E, F, G, H, I, N)



Prescrizione art. 8 N.T.A.: dotazione aggiuntiva di attrezzature e standard residenziali (lettera: U, V, Z)



Prescrizioni particolari



Prescrizioni su piani attuativi art. 10 N.T.A. (lettera A, B, D, E, F)



Piani attuativi



Piani attuativi approvati



Categoria d'intervento



Nuove strade



Strade mercato



Percorsi storici



Strade panoramiche



Strade di quartiere e di scorrimento



Piano d'Area "Massiccio del Grappa"



Disciplina urbanistica particolare ex L.R. 11/1987



Riferimento e Z.T.O.



Limiti di contenimento



Aree libere



Verde



Parcheggio



Rinverdimenti



Ambito con prescrizioni particolari e numero di riferimento alla scheda di cui all'allegato "A"



Aree geologicamente instabili



Pertinenza storica



Fascia di rispetto



Edifici inefficienti



Depositi pericolosi / fascia di rispetto



Confine comunale

ESTRATTO TAVOLA 13

