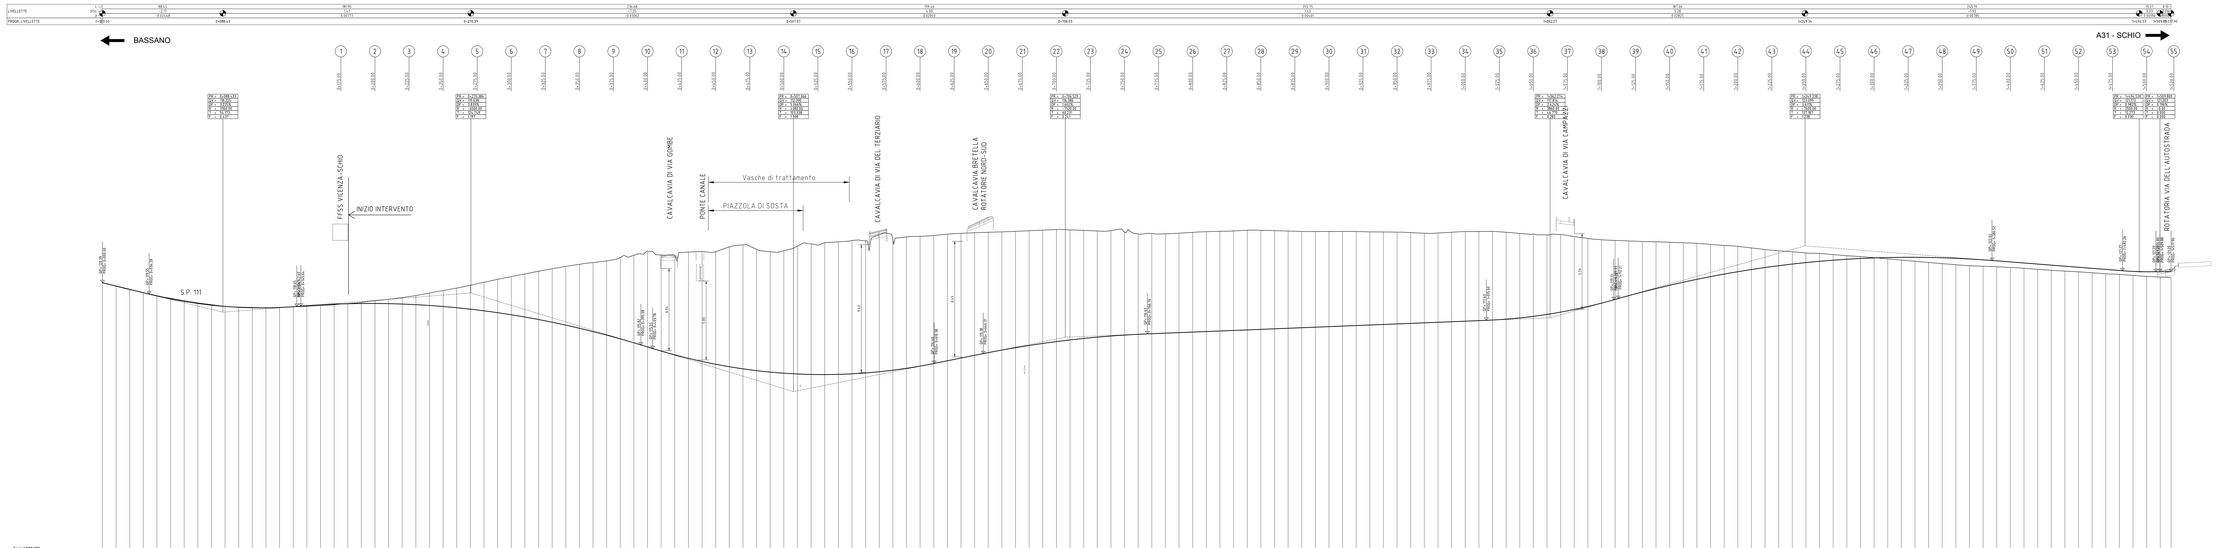

KEY PLAN

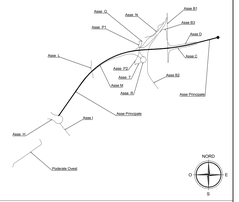

A4autostrada
Brescia Verona Vicenza Padova

Autostrada Brescia Verona Vicenza Padova SpA
via Flavio Gioia 71 - 37138 Verona
tel. +39 045927222 Fax +39 045920191
www.autostrad.it autostrad@autostrad.it direzione@pec.autostrad.it
FUNZIONE COSTRUZIONI AUTOSTRADALI

RINA
SOFTECH
www.softech-rina.com

RIQUALIFICAZIONE DEI COLLEGAMENTI VIARI TRA IL CASELLO DELL' AUTOSTRADA A31 DI THIENE E LA S.P. NUOVA GASPARONA

PROGETTO DEFINITIVO

DATA: Giugno 2019
CUP: G71B07000038005
NBS: -

COMMITTENTE: AUTOSTRADA BRESCIA-VERONA-VICENZA-PADOVA S.p.A
Funzione Costruzioni Autostradali

CAPO COMMESSA PER LA PROGETTAZIONE
Arch. M. Ferverdin

RESPONSABILE INTEGRAZIONE TRA LE VARIE PRESTAZIONI SPECIALISTICHE
Ing. G. De Stavola

PROGETTISTA
Ing. E. Tasile

RTI:
Mandataria: C.Farm Consulting & Engineering
Mandanti: nexadeo; GEOSERVIZI 22; PROTECO Engineering; SR; SEINGIM; SOFTECH

ELABORATO: VIABILITA'
PROFILI LONGITUDINALI
ASSE PRINCIPALE

SCALA: 1:1000/1:100

NOME FILE: 69-09-NM-SL3C00_I-00-D-00

Project	Originator	Volume	Location	Type	Role	Number	Suitability	Revision
69	09	NM	SL3C00	D	00	00	00	P01

Rev.	Data	Descrizione	Redazione	Controllo	Approvazione
00	07.06.2019	Prima Emissione	MB	IC	DD

IL PRESENTE ELABORATO NON POTRA' ESSERE COPIATO, RIPRODOTTO O ALTRIMENTI PUBBLICATO, IN TUTTO O IN PARTE, SENZA IL CONSENSO SCRITTO DELLA AUTOSTRADA BS-VR-VI-PD S.p.A. OGNI UTILIZZO NON AUTORIZZATO SARA' PERSEGUITO A NORMA DI LEGGE.
THIS DOCUMENT MAY NOT BE COPIED, REPRODUCED OR PUBLISHED, EITHER IN PART OR IN ITS ENTIRETY, WITHOUT THE WRITTEN PERMISSION OF AUTOSTRADA BRESCIA-VERONA-VICENZA-PADOVA S.p.A. UNAUTHORISED USES WILL BE PROSECUTED BY LAW.