

FASE 1

SCALA 1:1000

CONDOTTA FOGNATURA

BYPASS PROVVISORIO
RETE GAS
BYPASS PROVVISORIO
RETE TELECOM
BYPASS PROVVISORIO
RETE ACQUEDOTTO

via Campazzi

Presenza di linee di gas e acquedotto e una condotta fognaria
Identificazione del tracciato di una pista bidirezionale provvisoria per deviare il traffico in transito sulla strada comunale
Predisposizione di bypass provvisorio per le linee dell'acquedotto e del gas e Telecom sul tracciato della pista
Bypass definitivo della condotta fognaria

FASE 2

SCALA 1:1000

via Campazzi

Realizzazione viabilità accesso al fondo
Realizzazione della pista provvisoria bidirezionale e deviazione del traffico


FASE 3

SCALA 1:1000

via Campazzi

Scavo e costruzione del manufatto di sovrappasso

KEY PLAN

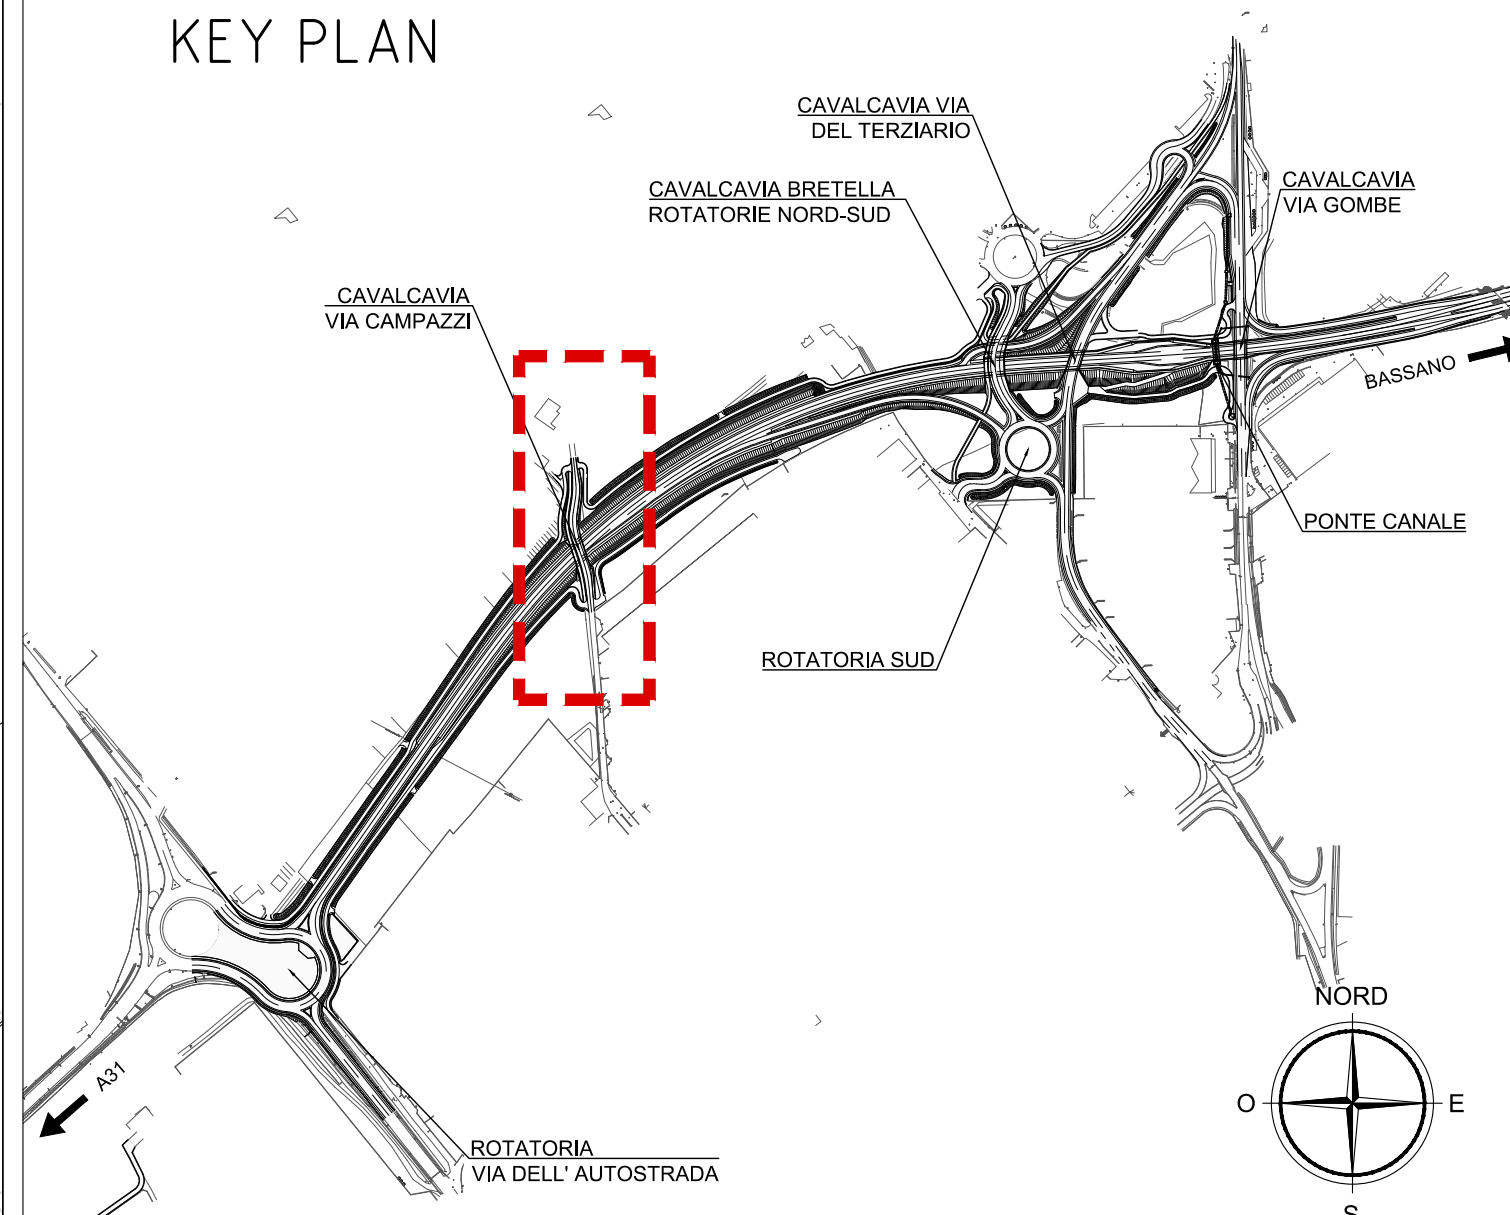

LEGENDA

- | | | | |
|--|------------------------------------|--|---|
| | VIABILITA' STATO DI FATTO | | OPERE IN LAVORAZIONE |
| | VIABILITA' DI PROGETTO | | OPERE ESEGUITE |
| | OPERE IN COSTRUZIONE / LAVORAZIONE | | BARRIERE TIPO NEW JERSEY IN CLS RIMOVIIBILI DA CANTIERE |
| | OPERE PROVVISORIE | | RECINZIONE DI CANTIERE |
| | AREA DI LAVORO | | VIABILITA' |
| | ACCESSO AL CANTIERE | | SEGNALETICA STRADALE PROVVISORIA |
| | LAVAGGIO RUOTE | | |

FASE 4

SCALA 1:1000

BYPASS DEFINITIVO
RETE GAS
BYPASS DEFINITIVO
RETE ACQUEDOTTO
BYPASS DEFINITIVO
RETE TELECOM

via Campazzi

Contestualmente alla posa delle travi prefabbricate dell'impalcato, vengono posate in sede definitiva all'interno del medesimo le condotte del gas e dell'acquedotto e telecom.
Completato il getto della soletta dell'impalcato si procede con l'adeguamento delle rampe di approccio

FASE 5

SCALA 1:1000

via Campazzi

Riapertura al transito in sede definitiva e demolizione della pista provvisoria
Costruzione viabilità esterna accesso ai fondi

FASE 6

SCALA 1:1000

CAVALCAVIA VIA CAMPAZZI

via Campazzi

Brescia | Verona | Vicenza | Padova

Autostrada Brescia Verona Vicenza Padova SpA
via Piero Della Porta, 11 - 37139 Verona
tel. +39 045 6712222 Fax +39 045 6600091
www.autostrade.it autostrade@autostrade.it direzione@autostrade.it
FUNZIONE COSTRUZIONI AUTOSTRADALI

RINA
Certificazione ISO 9001
Certificazione ISO 14001
Certificazione ISO 45001

RIQUALIFICAZIONE DEI COLLEGAMENTI VIARI
TRA IL CASELLO DELL' AUTOSTRADA A31 DI
THIENE E LA S.P. NUOVA GASPARONA

PROGETTO DEFINITIVO		DATA	Giugno 2019					
		CUP	G11B7070038005					
COMMITTENTE		WBS	-					
AUTOSTRADA BRESCIA-VERONA-VICENZA-PADOVA S.p.A		CAPO COMITTEA PER LA PROGETTAZIONE	Arch. M. Panarotto					
Funzione Costruzioni Autostradali								
R.T.I.		RESPONSABILE INTEGRAZIONE TRA LE VARIE PRESTAZIONI SPECIALISTICHE						
Mandatario:		Ing. G. De Stotola						
Mandatario:		PROGETTISTA						
Ing. R. Tonin								
ELABORATO		SCALA	VARIE					
CANTIERIZZAZIONE		NOME FILE						
FASI COSTRUTTIVE - MACROFASE 4		105-010-119-51-02202-2-04-08-0005						
SVINCOLO VIA CAMPAZZI - PLANIMETRIE								
Project	Originator	Volume	Location	Type	Role	Number	Suitality	Revision
U2S	EFOO	TIW	SO-XIXZ200-Z	DR	CW	0005	00051	P01
Rev.	Date	Descrizione	Redazione	Controllo	Approvazione			
01	07/06/2019	Prima Edizione	AG	RT	CS			