POZZETTO TIPOLOGIA PG-P1/PG-P6

PIANTA SCALA 1:25

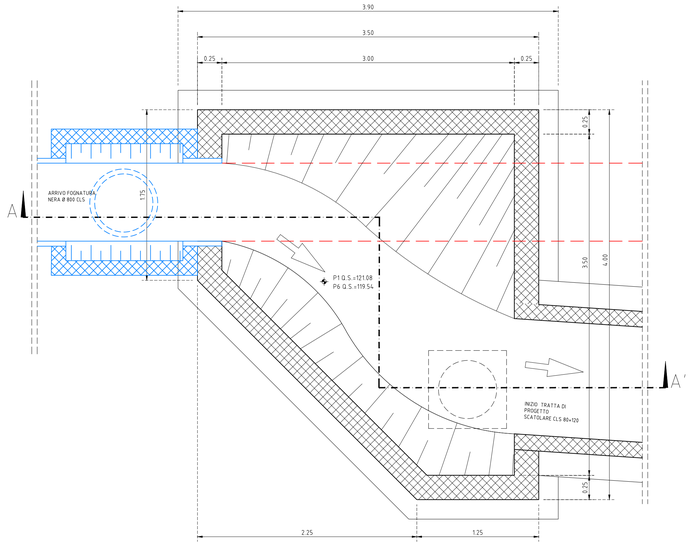

SEZIONE A-A' SCALA 1:25

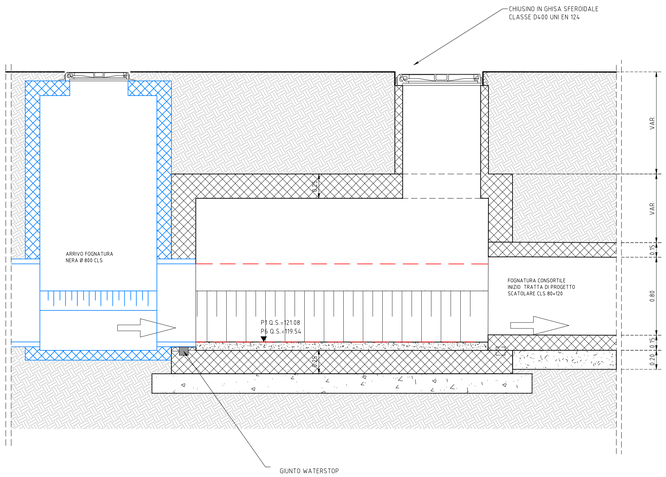

POZZETTO TIPOLOGIA PG-P2/PG-P3

PIANTA SCALA 1:25

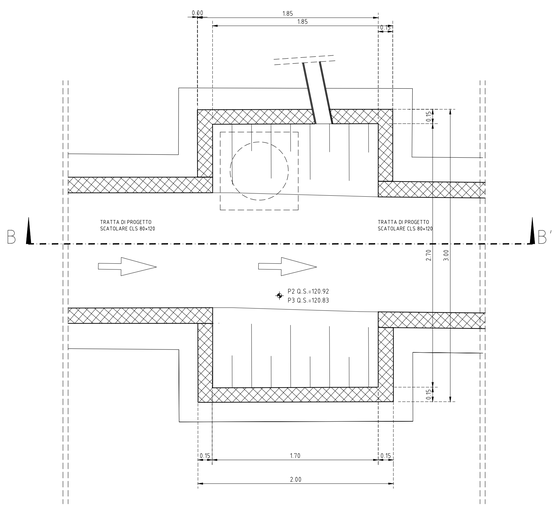

SEZIONE B-B' SCALA 1:25

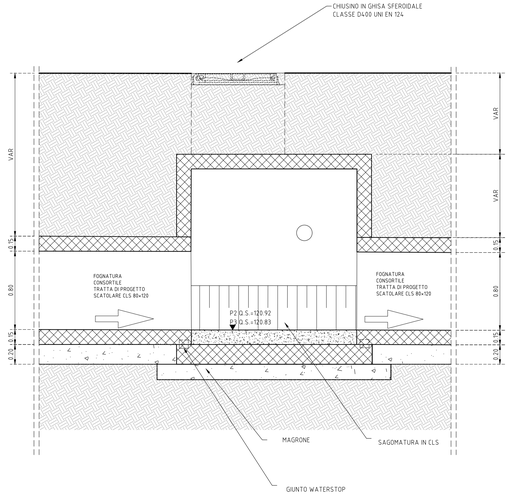

LEGENDA

- OPERE ESISTENTI DA MANTENERE
- OPERE ESISTENTI DA DEMOLIRE
- OPERE DI PROGETTO

POZZETTO TIPOLOGIA PG-P4/PG-P5

PIANTA SCALA 1:25

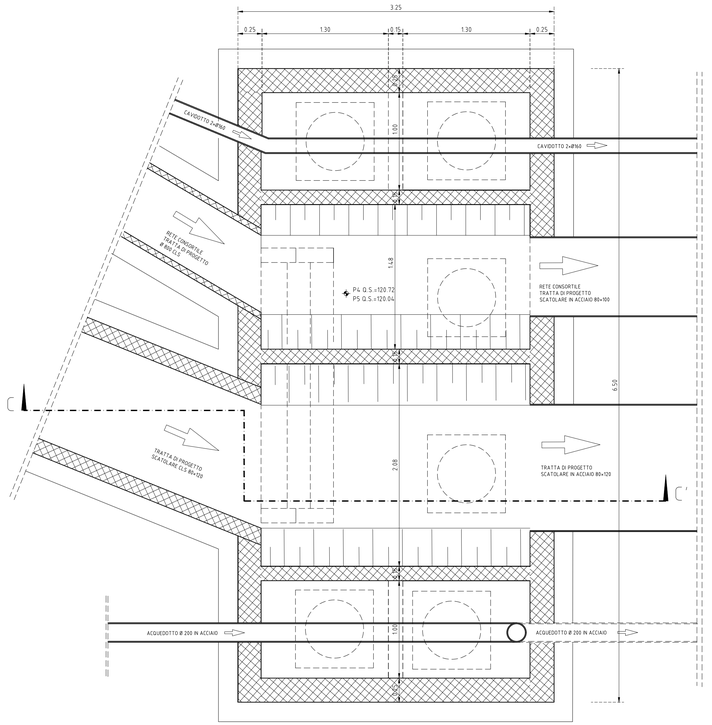

SEZIONE C-C' SCALA 1:25

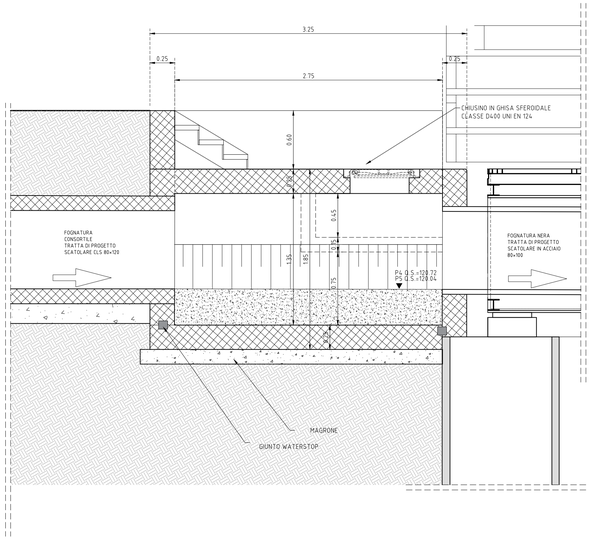

KEY PLAN

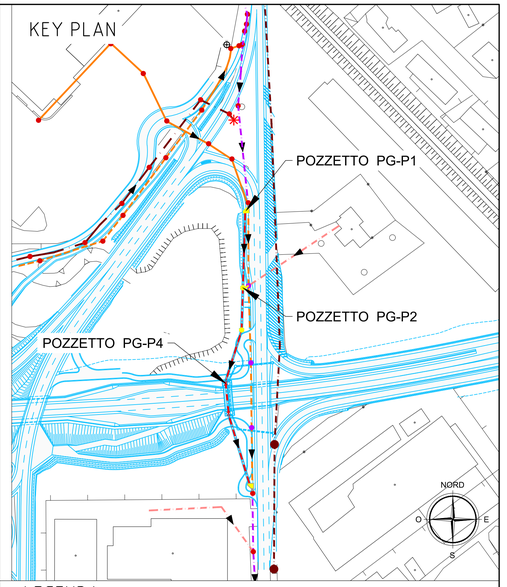

LEGENDA

STATO DI FATTO

- CONDOTTA DN 80 CLS
- CONDOTTA DN 400 GRS
- CONDOTTA_SSS
- CONDOTTA DN 160 PVC
- POZZETTO

STATO DI PROGETTO

- CONDOTTA DN 120x80 CLS - PROGETTO
- CONDOTTA DN 160 PVC
- POZZETTO - PROGETTO
- CONDOTTE DA DEMOLIRE
- POZZETTO - DA DEMOLIRE

A4autostrada
Brescia| Verona| Vicenza| Padova

Autostrada Brescia Verona Vicenza Padova SpA
via Flavio Gioia, 71 37135 Verona
tel. +39 0458272222 Fax +39 0458200051
www.autobspd.it autobspd@autobspd.it direzione@pec.autobspd.it
FUNZIONE COSTRUZIONI AUTOSTRADALI

RINA ISO 9001 CERT. 9105.
OHSAS 18001 = UNI 45001
BRE Certified Integrated Systems

RIQUALIFICAZIONE DEI COLLEGAMENTI VIARI TRA IL CASELLO DELL' AUTOSTRADA A31 DI THIENE E LA S.P. NUOVA GASPARONA

PROGETTO DEFINITIVO

DATA Giugno 2019
CUP G11B07000038005
WBS –

COMMITTENTE
AUTOSTRADA BRESCIA-VERONA-VICENZA-PADOVA S.p.A
Funzione Costruzioni Autostradali

CAPO COMMESSA PER LA PROGETTAZIONE
Arch. M. Pinarotto

R.T.I. Mandataria: CF Farm engineering & consulting
Mandanti: nextECO, GEOSERVIZI2, PROTECO engineering, SP Studio Associato, GEOVAL, SEINGIM ENGINEERING & MANAGEMENT, SOGEN

RESPONSABILE INTEGRAZIONE TRA LE VARIE PRESTAZIONI SPECIALISTICHE
Ing. G. De Stavola

PROGETTISTA
Ing. R. Tonin

ELABORATO
INTERFERENZE
RETE DI FOGNATURA (Viacque) - RISOLUZIONE DELLE INTERFERENZE
VIA GOMBE - ELEMENTI TIPO

SCALA VARIE

NOME FILE 025-0700-VAT-SO_XXM00_2-DE-CU-0002

Project	Originator	Volume	Location	Type	Role	Number	Suitability	Revision
U25	EF00	VUT	SO_XX1M00_Z	DE	CU	0002	D00S1	P01

Rev.	Data	Descrizione	Redazione	Controllo	Approvazione
00	07.06.2019	Prima Emissione	FR	RT	GD

IL PRESENTE DOCUMENTO NON POTRÀ ESSERE COPIATO, RIPRODOTTO O ALTRIMENTI PUBBLICATO, IN TUTTO O IN PARTE, SENZA IL CONSENSO SCRITTO DELLA AUTOSTRADA BS-VR-VI-PD S.P.A., OGNI UTILIZZO NON AUTORIZZATO SARÀ PERSEGUITO A NORMA DI LEGGE.
THIS DOCUMENT MAY NOT BE COPIED, REPRODUCED OR PUBLISHED, EITHER IN PART OR IN ITS ENTIRETY, WITHOUT THE WRITTEN PERMISSION OF AUTOSTRADA BRESCIA-VERONA-VICENZA-PADOVA S.P.A., UNAUTHORIZED USE WILL BE PROSECUTED BY LAW.