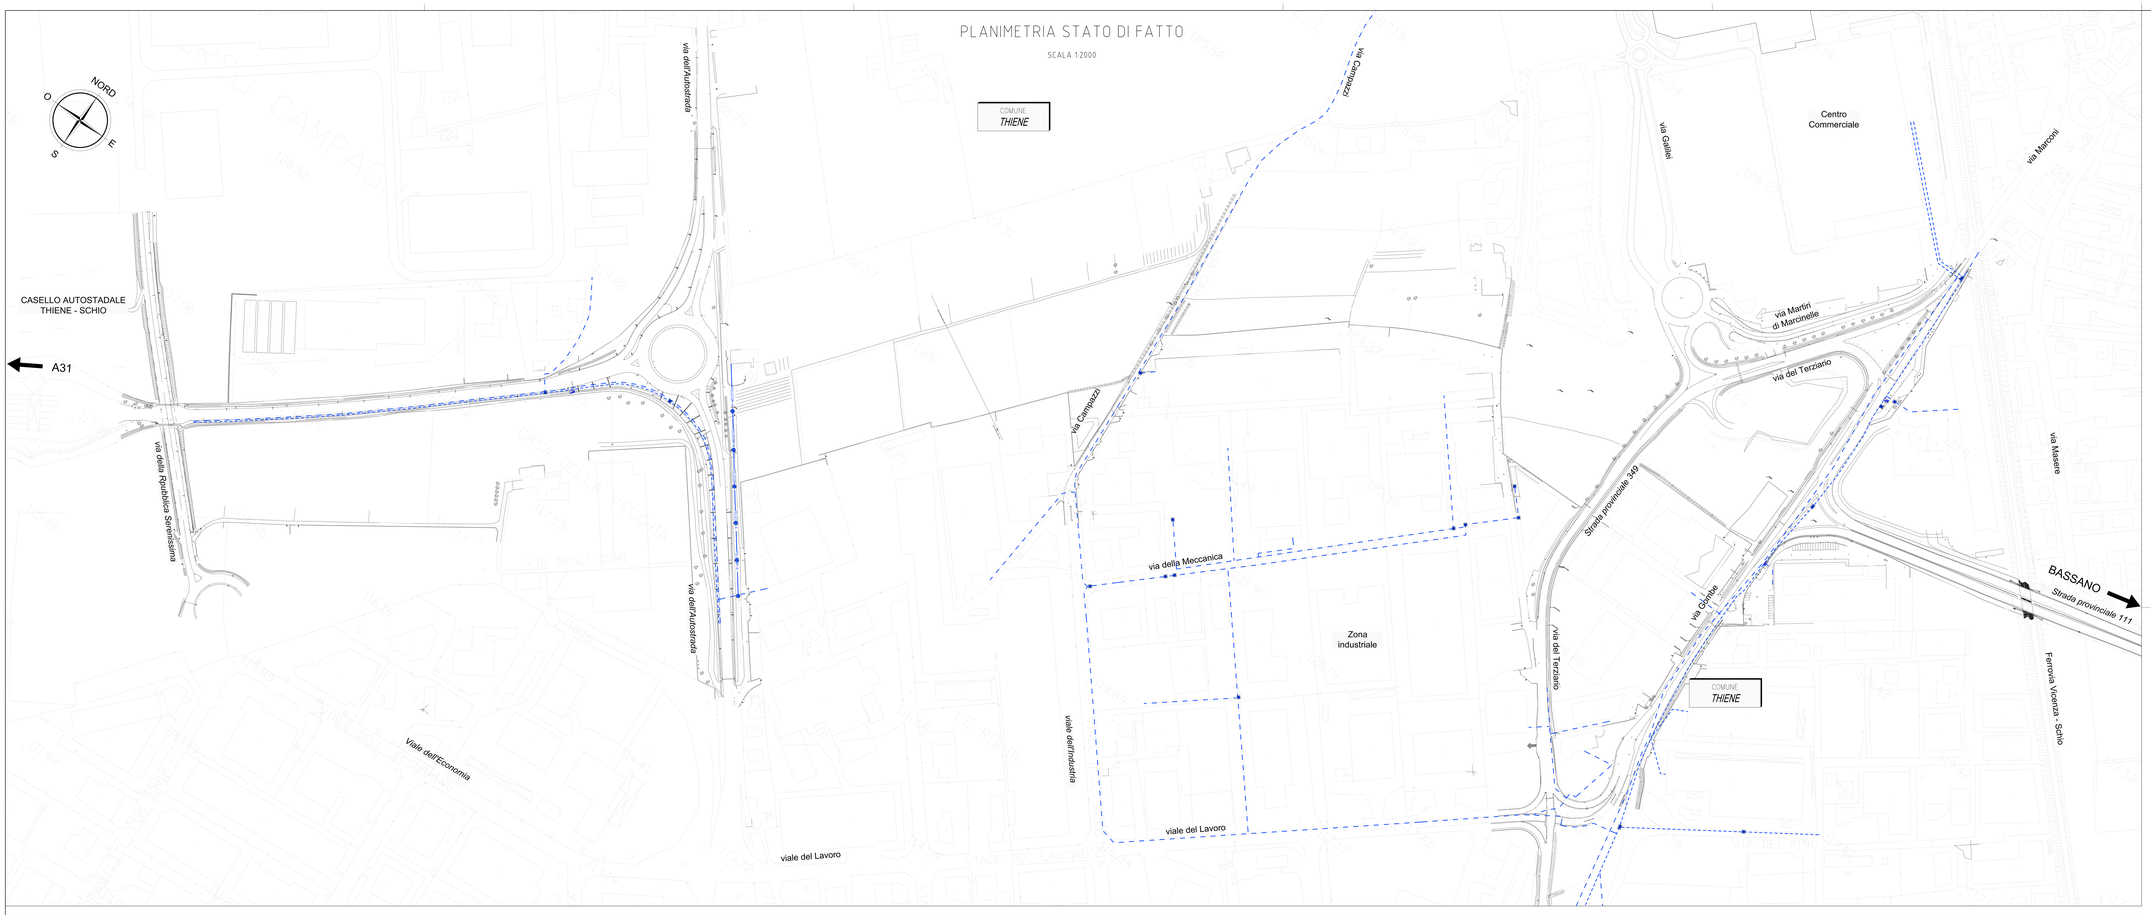

LEGENDA
STATO DI FATTO

- TELECOM TUBAZIONI
- TELECOM TUBAZIONI FIBRA OTTICA
- TELECOM AEREA
- TELECOM POZZETTO 60x60
- TELECOM POZZETTO 125x80
- TELECOM PALO ESISTENTE
- TELECOM CENTRALINA

LEGENDA
PROGETTO

- TELECOM TUBAZIONI
- TELECOM TUBAZIONI FIBRA OTTICA
- TELECOM POZZETTO 60x60
- TELECOM POZZETTO 125x80
- TELECOM PALO PROGETTO
- TELECOM LINEA DEMOLITA
- TELECOM LINEA NON MODIFICATA
- OPERE DI PROGETTO

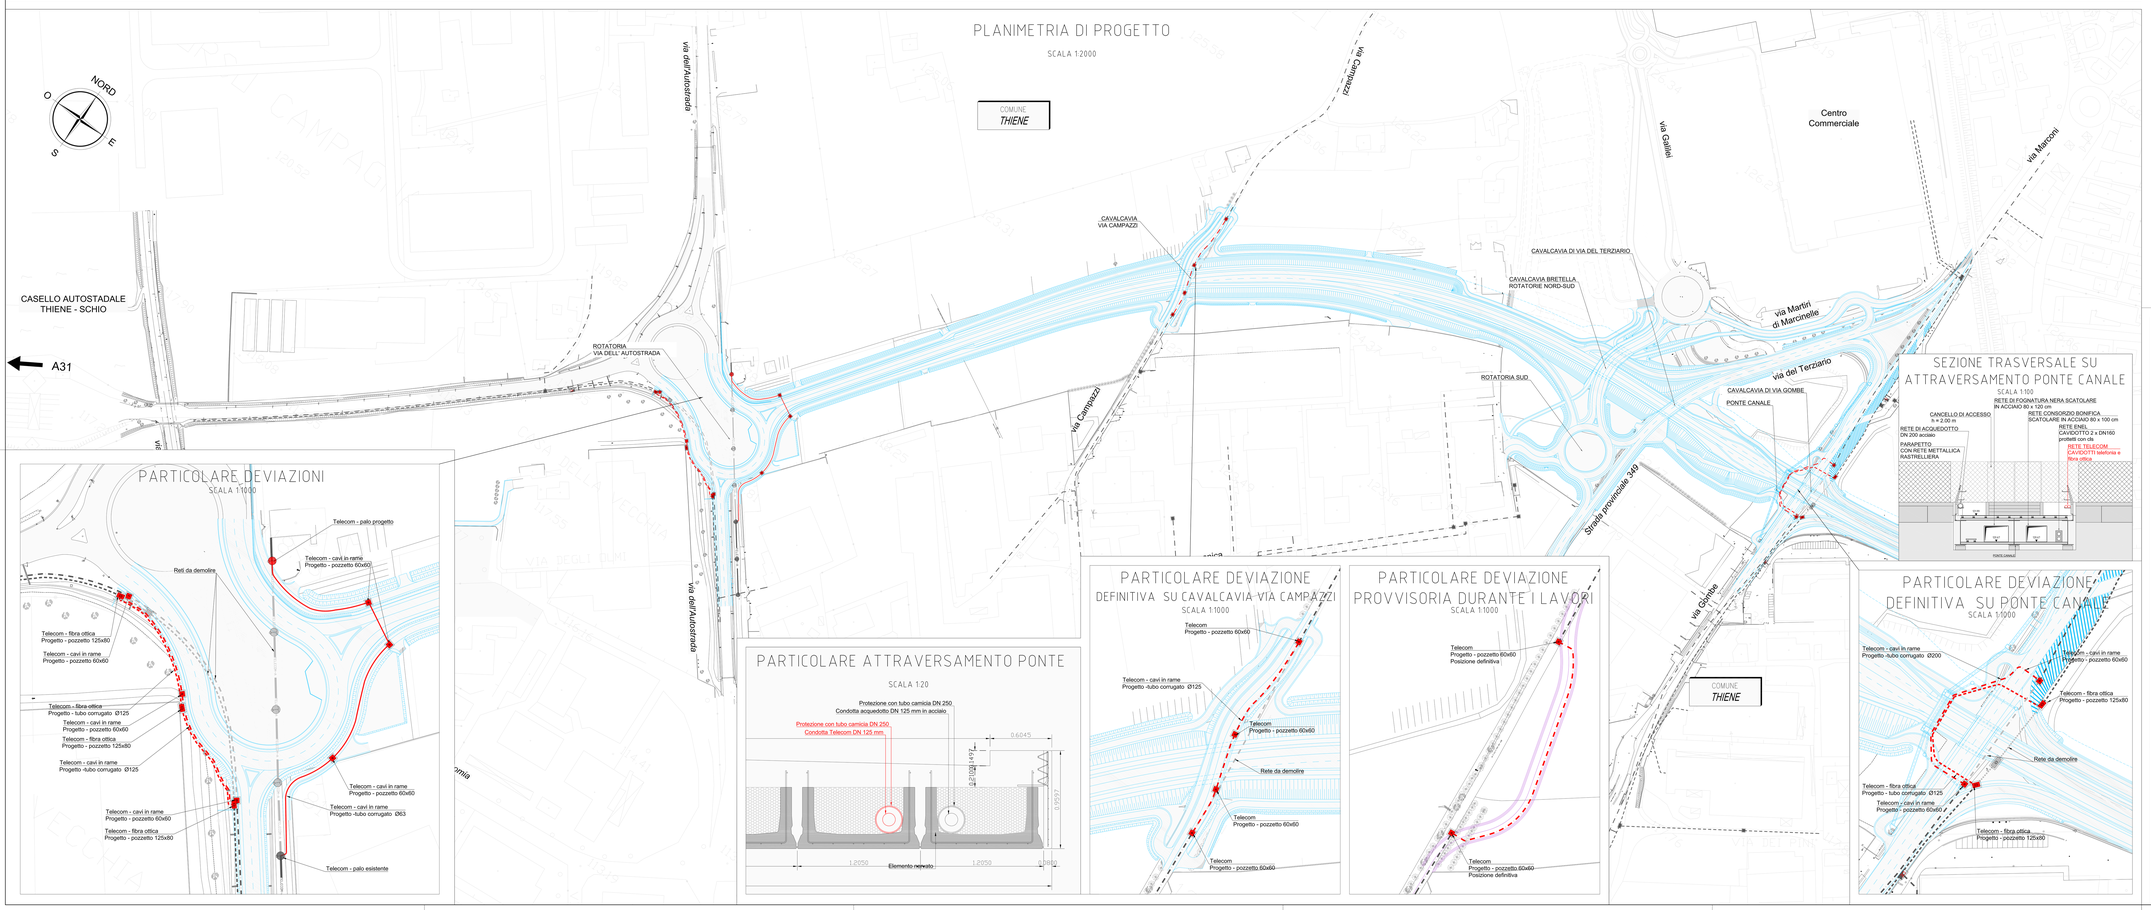

118

A4autostrada
Brescia| Verona| Vicenza| Padova

Autostrada Brescia Verona Vicenza Padova SpA
via Flavio Gioia, 77 - 37135 Verona
tel. +39 0456372222 Fax +39 0456820051
www.autobspd.it autobspd@autobspd.it direzione@pec.autobspd.it
FUNZIONE COSTRUZIONI AUTOSTRADALI

RINA
SCOPE OF WORK
Certification of Management System
IQNET Certified Integrated System

RIQUALIFICAZIONE DEI COLLEGAMENTI VIARI TRA IL CASELLO DELL' AUTOSTRADA A31 DI THIENE E LA S.P. NUOVA GASPARONA

PROGETTO DEFINITIVO

DATA Giugno 2019
CUP G11B07000038005
WBS –

COMMITTENTE
AUTOSTRADA BRESCIA-VERONA-VICENZA-PADOVA S.p.A
Funzione Costruzioni Autostradali

CAPO COMMESSA
PER LA PROGETTAZIONE
Arch. M. Polarofilo

R.T.I. Mandantaria: CFarm engineering & consulting
Mandanti: nextéco, GEOSERVIZI2, PROTECO engineering, SP, SEINGIM

RESPONSABILE INTEGRAZIONE
TRA LE VARIE PRESTAZIONI
SPECIALISTICHE
Ing. G. De Stavolo

PROGETTISTA
Ing. R. Torlin

ELABORATO
INTERFERENZE
RETE DATI (Telecom) - RISOLUZIONE DELLE INTERFERENZE
PLANIMETRIA STATO DI FATTO E DI PROGETTO

SCALA VARIE
NOME FILE U25-E00-V0U-S0_XXIM00_Z-DR-C0-0001

Project	Originator	Volume	Location	Type	Role	Number	Suitability	Revision
U25	EF00	V0U	S0_XXIM00_Z	DR	CU	0007	D0S1	P01

Rev.	Data	Descrizione	Redazione	Controllo	Approvazione
00	07.06.2019	Prima Emissione	RI	RT	GD

IL PRESENTE DOCUMENTO NON POTRA' ESSERE COPIATO, RIPRODOTTO O ALTRIMENTI PUBBLICATO, IN TUTTO O IN PARTE, SENZA IL CONSENSO SCRITTO DELLA AUTOSTRADA BS-VR-VI-PD S.P.A.. TODM UTILIZZO NON AUTORIZZATO VIENE PERSEGUITO A NORMA DI LEGGE.
THIS DOCUMENT MAY NOT BE COPIED, REPRODUCED OR PUBLISHED, EITHER IN PART OR IN ITS ENTIRETY, WITHOUT THE WRITTEN PERMISSION OF AUTOSTRADA BRESCIA-VERONA-VICENZA-PADOVA S.P.A., UNAUTHORIZED USE WILL BE PROSECUTED BY LAW.