

PLANIMETRIA STATO DI FATTO

SCALA 1:500



PORTALE DA RIPOSIZIONARE


Via Martiri di Marcinelle

Via del Terziano

Via Gombe



TELECAMERA DA RIPOSIZIONARE

PORTALE DA RIPOSIZIONARE

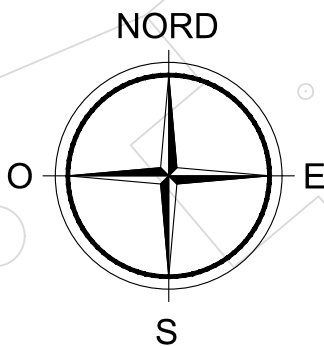

KEY PLAN

SCALA 1:7000

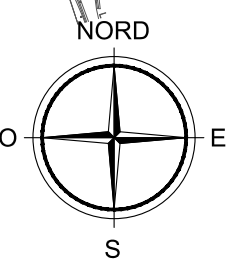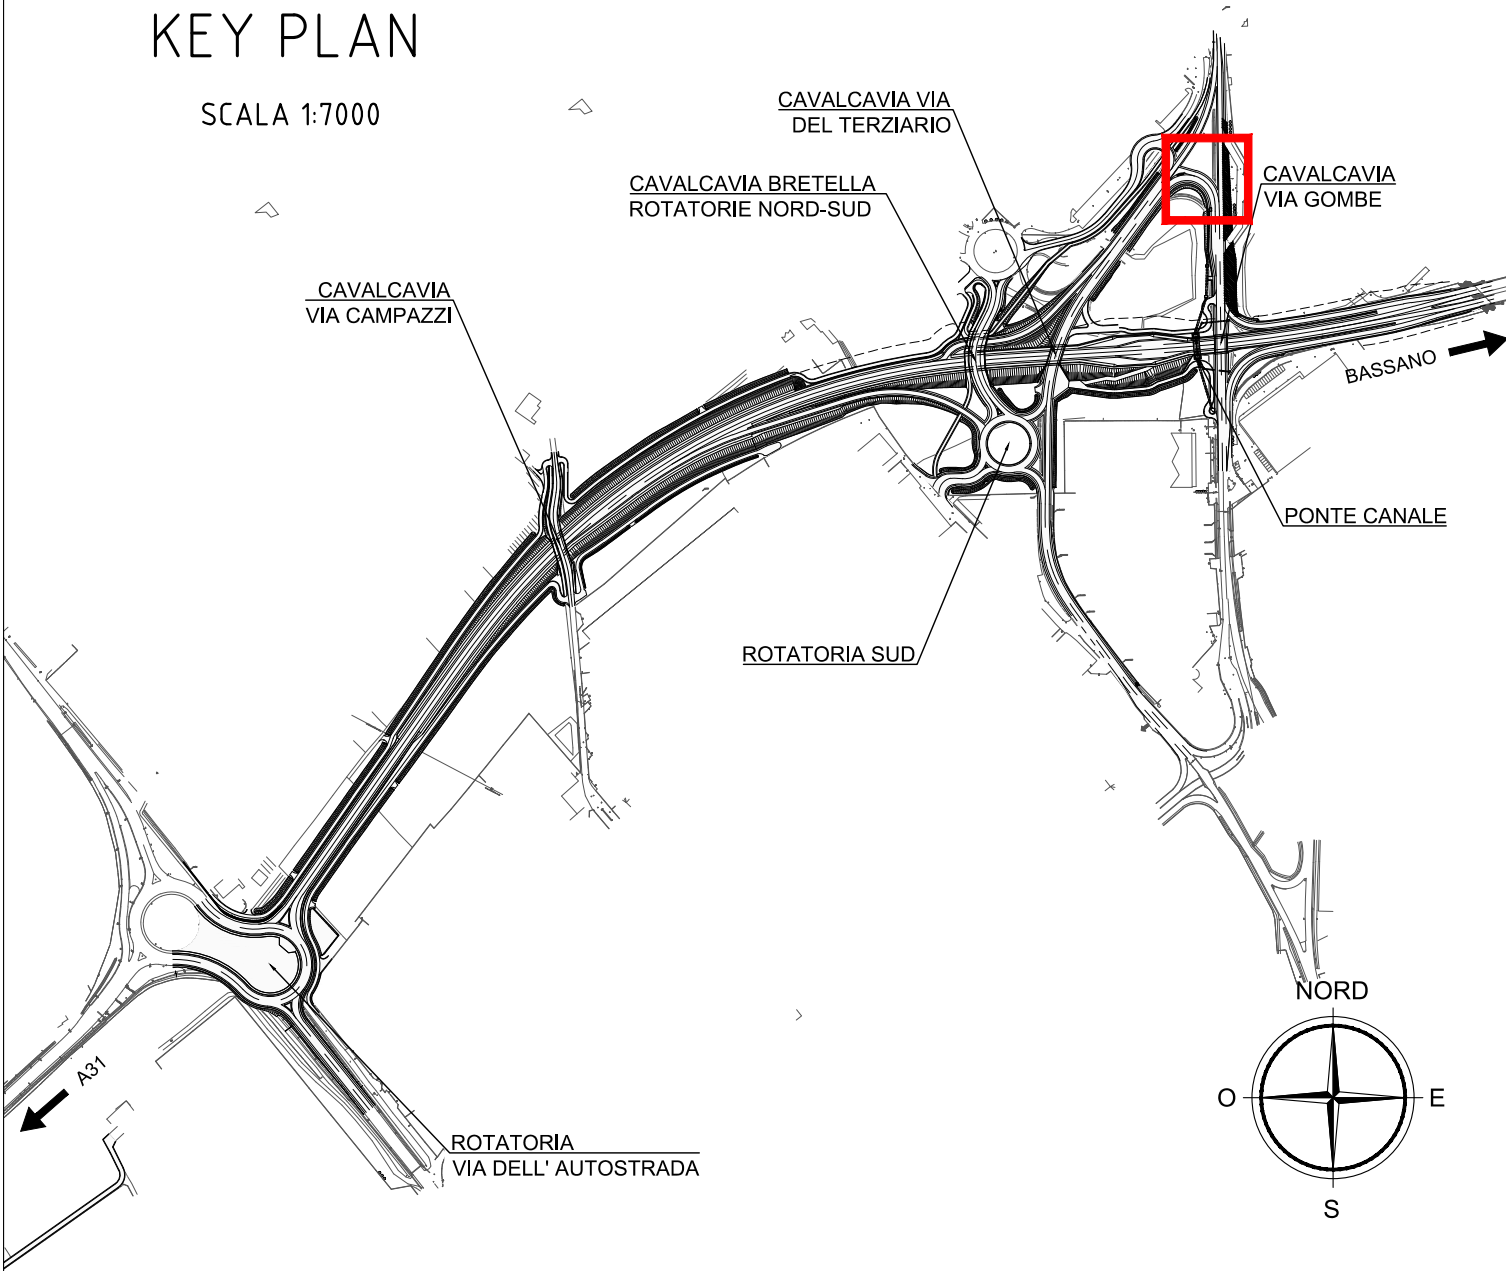

LEGENDA

STATO DI FATTO

- FIBRA-PASUBIO
- TELECAMERA
- PORTALE ESISTENTE

STATO DI PROGETTO

- FIBRA-PASUBIO
- TELECAMERA
- POZZETTO 50x50
- FIBRA-PASUBIO - DEMOLITA
- TELECAMERA - RIPOSIZIONATA
- PORTALE RIPOSIZIONATO
- OPERE DI PROGETTO

PLANIMETRIA DI PROGETTO

SCALA 1:500

CAVIDOTTO DI PROGETTO

TELECAMERA RIPOSIZIONATA


NUOVO POZZETTO

CAVIDOTTO ELIMINATO

Via Gombe

Via del Terziano

Via Martiri di Marcinelle

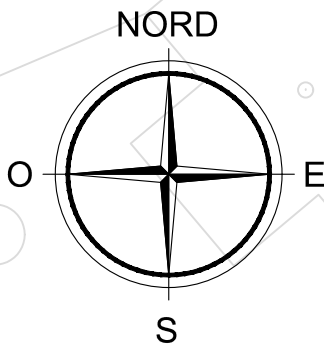

Autostrada Brescia Verona Vicenza Padova SpA
via Flavio Giola, 71 37135 Verona
tel. +39 0458272222 Fax +39 0458200051
www.autobspd.it autobspd@autobspd.it direzione@pec.autobspd.it
FUNZIONE COSTRUZIONI AUTOSTRADALI



RIQUALIFICAZIONE DEI COLLEGAMENTI VIARI
TRA IL CASELLO DELL' AUTOSTRADA A31 DI
THIENE E LA S.P. NUOVA GASPARONA

PROGETTO DEFINITIVO

DATA Giugno 2019
CUP G11B07000380005
WBS -

COMMITTENTE
AUTOSTRADA BRESCIA-VERONA-VICENZA-PADOVA S.p.A
Funzione Costruzioni Autostradali

CAPO COMMESSA
PER LA PROGETTAZIONE
Arch. M. Panarotto



RESPONSABILE INTEGRAZIONE
TRA LE VARIE PRESTAZIONI
SPECIALISTICHE
Ing. G. De Stavola

PROGETTISTA
Ing. R. Tonin

ELABORATO
INTERFERENZE
RETE DATI (Pasubio F.O.) - RISOLUZIONE DELLE INTERFERENZE
PLANIMETRIA STATO DI FATTO E DI PROGETTO

SCALA VARIE
NOME FILE U25-EF00-VUT-SO-XXIM00_Z-DR-CU-0010

Project	Originator	Volume	Location	Type	Role	Number	Suitability	Revision
U25	EF00	VUT	SO-XXIM00-Z	DR	CU	0010	D00S1	P01

Rev.	Data	Descrizione	Redazione	Controllo	Approvazione
00	07.06.2018	Prima Emissione	FR	RT	GD

IL PRESENTE DOCUMENTO NON POTRA' ESSERE COPIATO, RIPRODOTTO O ALTAMENTE PUBBLICATO IN TUTTO O IN PARTE, SENZA IL CONSENSO SCRITTO DELLA AUTOSTRADA BS-VR-VI-PD S.P.A. OGNI UTILIZZO NON AUTORIZZATO SARÀ PERSEGUITO A NORMA DELLEGGI. THIS DOCUMENT MAY NOT BE COPIED, REPRODUCED OR PUBLISHED, EITHER IN PART OR IN ITS ENTIRETY, WITHOUT THE WRITTEN PERMISSION OF AUTOSTRADA BRESCIA-VERONA-VICENZA-PADOVA S.P.A. UNAUTHORIZED USE WILL BE PROSECUTED BY LAW.