
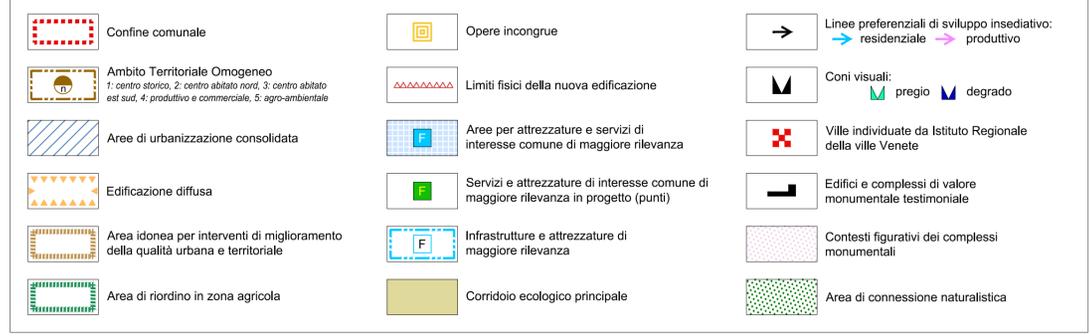
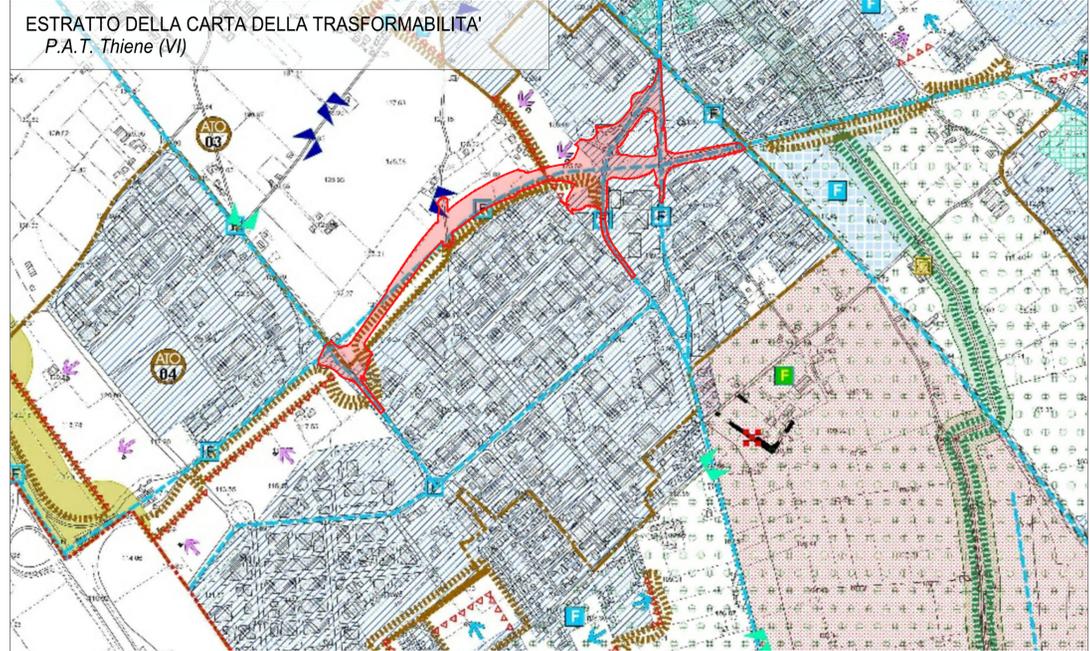


PAT Thiene (VI)

Impronta di progetto

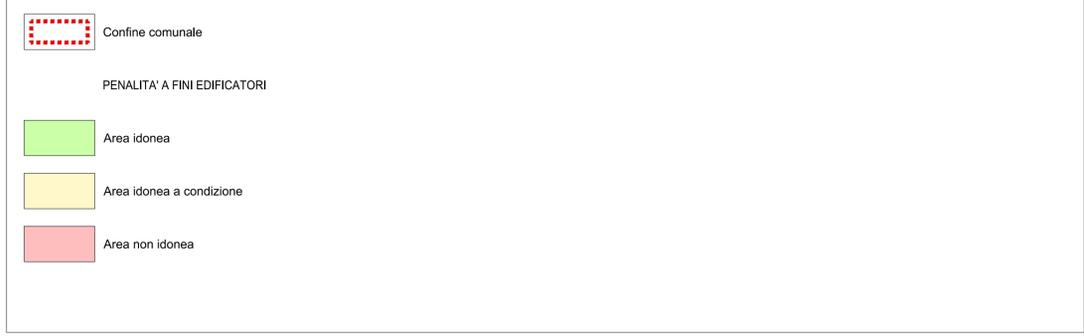

A4autostrada Brescia | Verona | Vicenza | Padova

Autostrada Brescia Verona Vicenza Padova SpA
via Flavio Gioia, 71 37135 Verona
tel. +39 0458272222 Fax +39 0458200051
www.autospd.it autospd@autospd.it direzione@pec.autospd.it
FUNZIONE COSTRUZIONI AUTOSTRADALI

RINA
CONFORME ALLA NORMA UNI EN ISO 9001
BEST Certified Engineering Systems

RIQUALIFICAZIONE DEI COLLEGAMENTI VIARI TRA IL CASELLO DELL' AUTOSTRADA A31 DI THIENE E LA S.P. NUOVA GASPARONA

DATA Giugno 2019
CUP G11B0700038005
WBS -

PROGETTO DEFINITIVO

COMMITTENTE **AUTOSTRADA BRESCIA-VERONA-VICENZA-PADOVA S.p.A**
Funzione Costruzioni Autostradali

CAPO COMMESSA PER LA PROGETTAZIONE
Arch. M. Panarotto

R.T.I. Mandataria: **CFarm** engineering & consulting
Mandanti: **nexteco** gestione progetto ambiente, **GEOSEVIZI2**, **PROTECO** engineering, **SEINGIM** ENGINEERING & MANAGEMENT, **SON** STUDIO ARCHITETTICO

RESPONSABILE INTEGRAZIONE TRA LE VARIE PRESTAZIONI SPECIALISTICHE
Ing. G. De Stavola
PROGETTISTA
Ing. R. Torin

ELABORATO **GENERALE**
PLANIMETRIA D'INSERIMENTO NEGLI STRUMENTI URBANISTICI
PIANO DI ASSETTO DEL TERRITORIO

SCALA 1:10'000
NOME FILE 125-ETPR-02N-SO_02200_2-DR-01-001

Project	Originator	Volume	Location	Type	Role	Number	Suitability	Revision
U25	EFPR	GEN	SO-XXZZO-Z	DR	CH	0001	0001	P01

Rev.	Data	Descrizione	Redazione	Controllo	Approvazione
00	07.06.2019	Prima Emissione	RD	RT	GD

IL PRESENTE DOCUMENTO NON POTRA' ESSERE COPIATO, RIPRODOTTO O ALTAMENTE PUBBLICATO IN TUTTI O IN PARTE, SENZA IL CONSENSO SCRITTO DELLA AUTOSTRADA BRESCIA-VERONA-VICENZA-PADOVA S.P.A. OGNI UTILIZZO NON AUTORIZZATO SARAI' PERSECUITO A NORMA DI LEGGE.
THIS DOCUMENT MAY NOT BE COPIED, REPRODUCED OR PUBLISHED, EITHER IN PART OR IN ITS ENTIRETY, WITHOUT THE WRITTEN PERMISSION OF AUTOSTRADA BRESCIA-VERONA-VICENZA-PADOVA S.P.A. UNAUTHORIZED USE WILL BE PROSECUTED BY LAW.