


-  Impronta di progetto
- Indicazioni di progetto**
-  Fasce boscate di mitigazione infrastrutture
-  Fasce boscate di mitigazione e/o compensazione espansioni edilizie
-  Riqualificazione dei corridoi ecologici in ambito extra-urbano
-  Riqualificazione dei corridoi ecologici in ambito urbano
-  Interventi di riqualificazione e riconversione aree produttive
-  Interventi di riqualificazione della linea ferroviaria
-  Vegetazione lineare urbana
-  Verde urbano
-  Superficie agricola di proprietà comunale
-  Interventi di riqualificazione e valorizzazione della viabilità minore
-  Collegamenti naturalistici-ambientali e di connessione con i comuni contermini
-  Collegamento sicuro/leggero alle scuole, alla città e alla stazione
-  Limiti fisici della nuova edificazione (da Tavola 4 - PAT)
-  Infrastrutture di maggior rilevanza (da Tavola 4 - PAT)
- Classificazione dello stato di fatto**
-  Aree a verde privato
-  Aree industriali-artigianali-commerciali
-  Aree ricreative e sportive impermeabili
-  Aree ricreative e sportive permeabili
-  Aree verdi urbane
-  Cave attive
-  Cave dismesse
-  Monumenti storici
-  Viabilità minore (sentieri-piste ciclabili)
-  Superficie urbanizzata o in progetto di urbanizzazione
-  Confini comunali

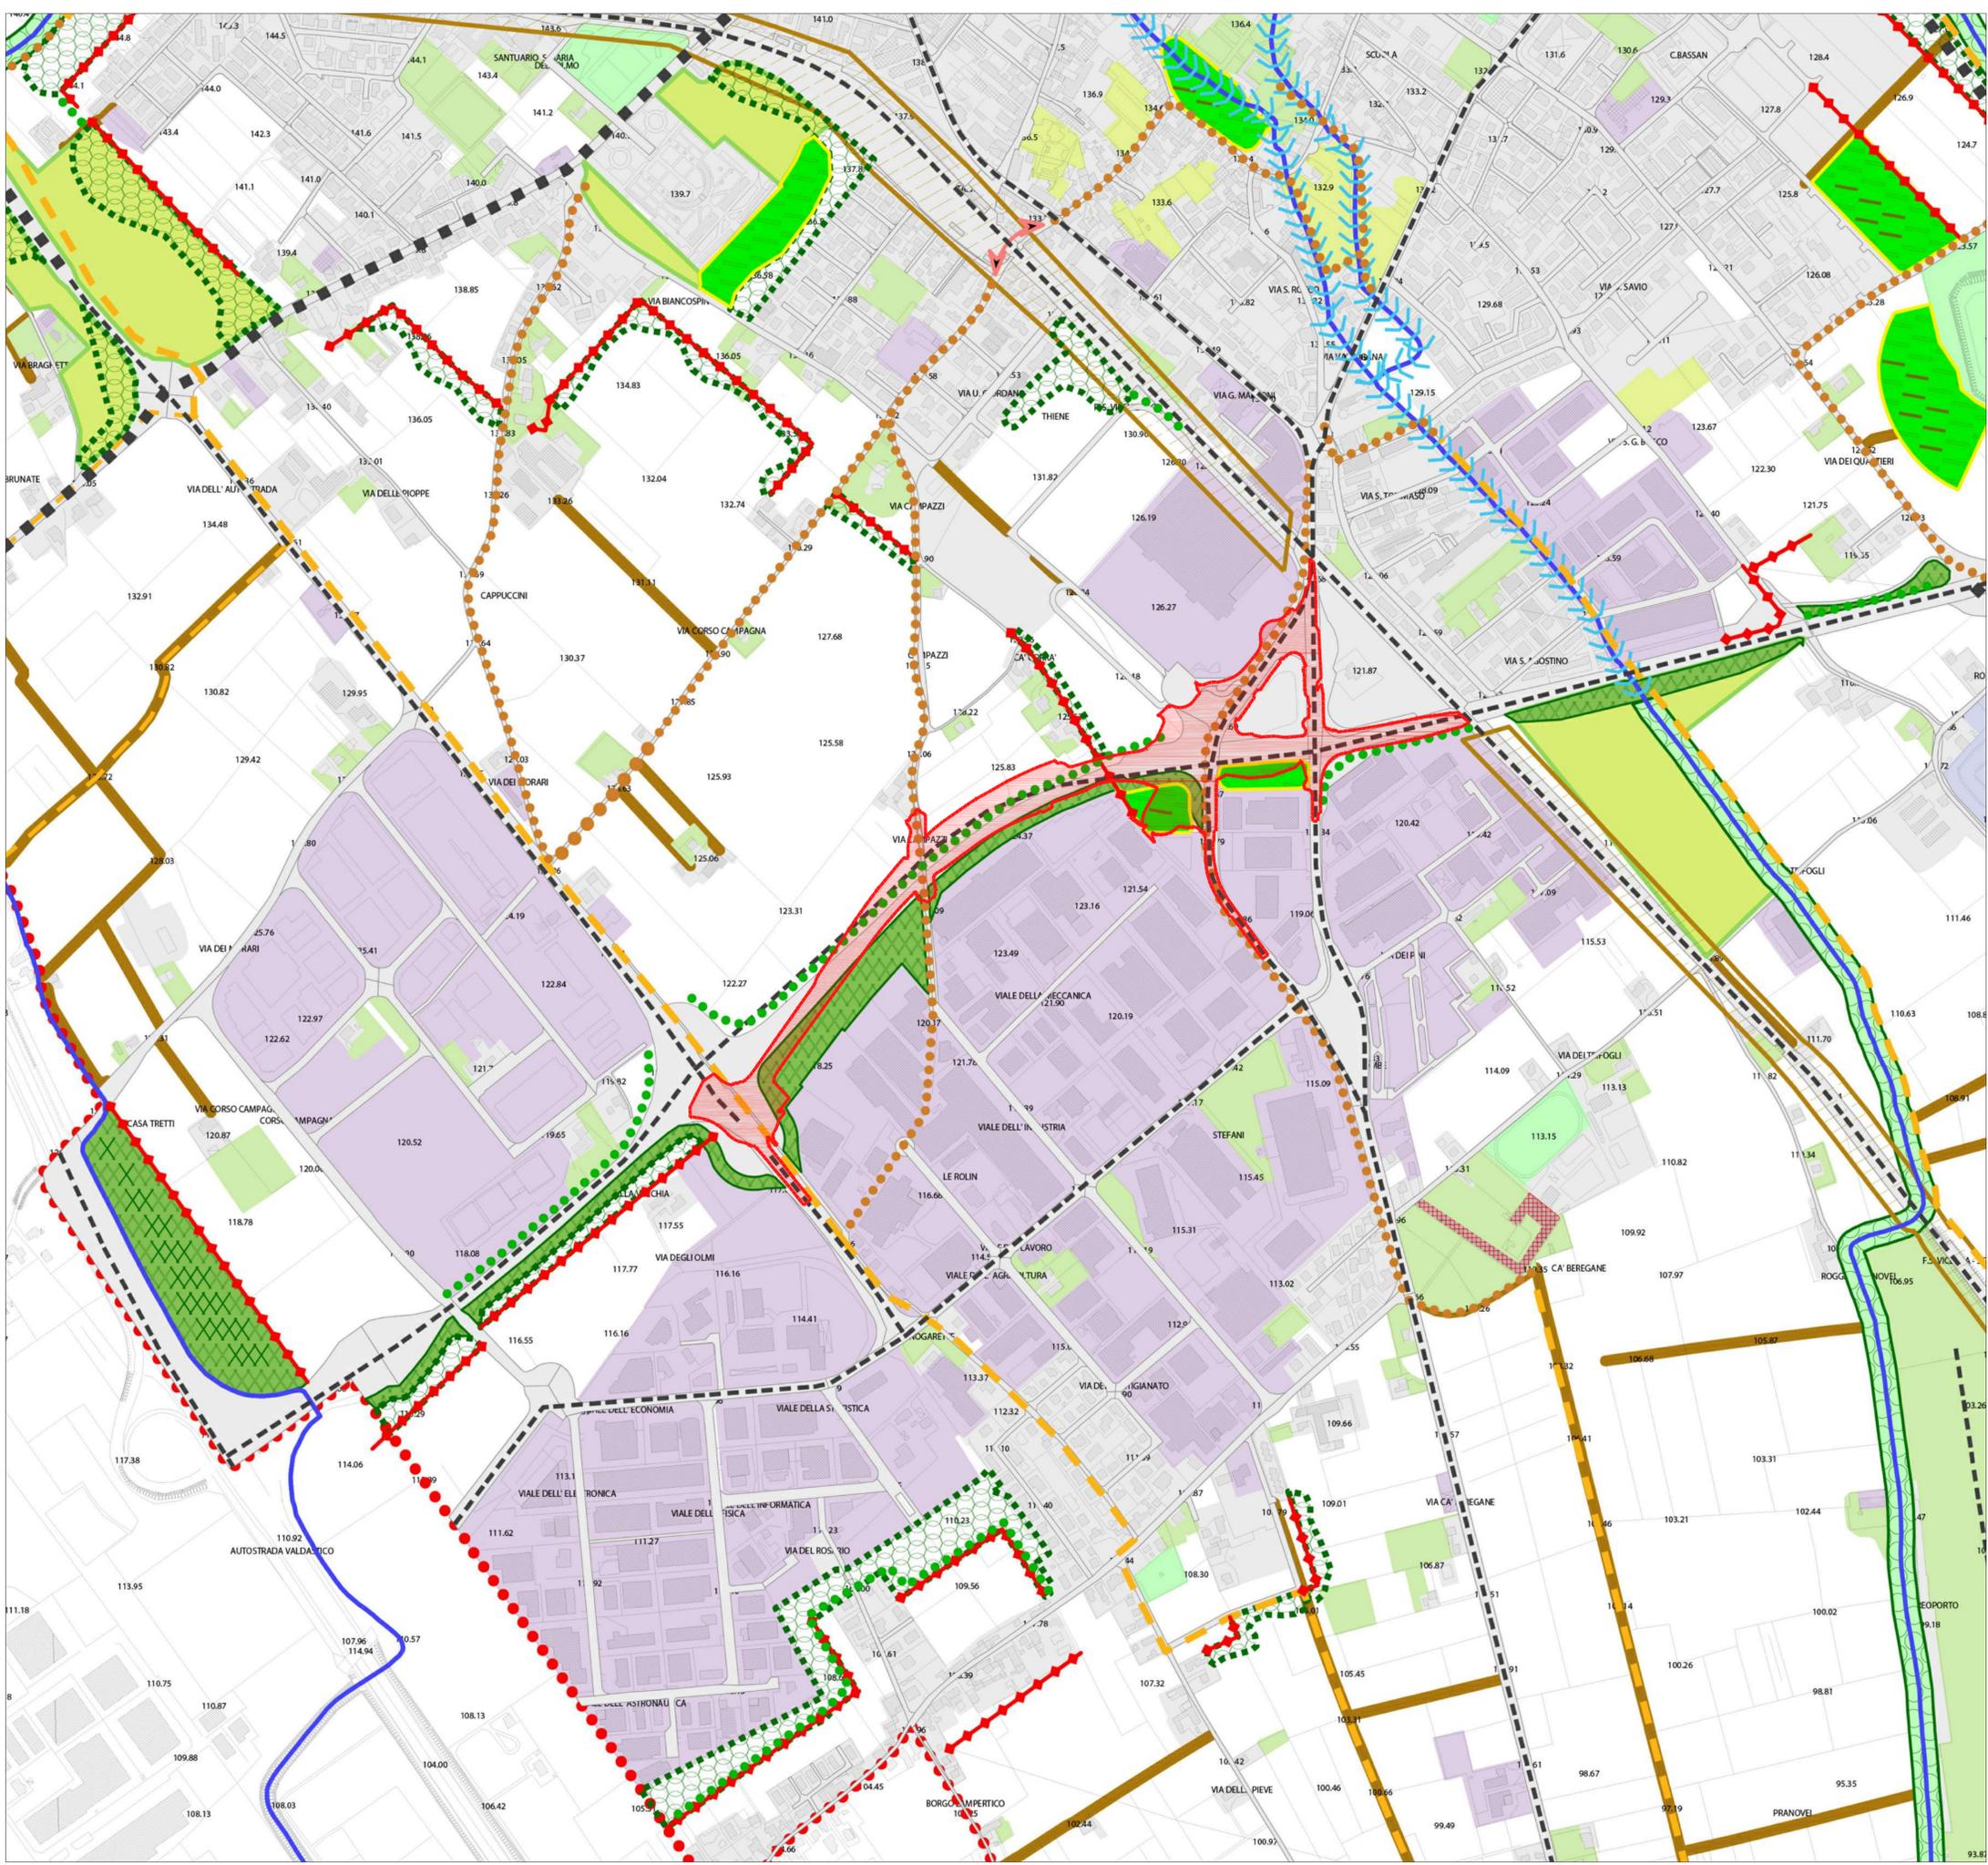



Brescia | Verona | Vicenza | Padova

Autostrada Brescia Verona Vicenza Padova SpA
 via Flavio Gioia, 71 - 37135 Verona
 tel. +39 0458272222 Fax +39 0458200051
 www.autostrad.it autobsp@autostrad.it direzione@pec.autostrad.it
 FUNZIONE COSTRUZIONI AUTOSTRADALI



RIQUALIFICAZIONE DEI COLLEGAMENTI VIARI TRA IL CASELLO DELL' AUTOSTRADA A31 DI THIENE E LA S.P. NUOVA GASPARONA

PROGETTO DEFINITIVO

COMMITTENTE: **AUTOSTRADA BRESCIA-VERONA-VICENZA-PADOVA S.p.A**
Funzione Costruzioni Autostradali

R.T.I. Mandataria:  Mandanti:     

DATA: Novembre 2019

CUP: G11B0700038005

WBS: -

CAPO COMMESSA PER LA PROGETTAZIONE
Arch. M. Panarotto

RESPONSABILE INTEGRAZIONE TRA LE VARIE PRESTAZIONI SPECIALISTICHE
Ing. G. De Stavola

PROGETTISTA
Ing. R. Torin

ELABORATO: **INTEGRAZIONI - QUADRO PROGRAMMATICO**
PLANIMETRIA DI INSERIMENTO NEGLI STRUMENTI URBANISTICI
TAVOLA SA4 DEL PAT

SCALA: 1:5000

NOME FILE: I25-EPR-GEN-SO-XZZZ00-Z-DR-04-003

Project	Originator	Volume	Location	Type	Role	Number	Suitability	Revision
U25	EPR	GEN	SO-XZZZ00-Z	DR	CH	0003	0001	P01

Rev.	Data	Descrizione	Redazione	Controllo	Approvazione
00	18.11.2019	Prima Emissione	RCD	RT	GD

IL PRESENTE DOCUMENTO NON POTRA' ESSERE COPIATO, RIPRODOTTO O ALTAMENTE PUBBLICATO IN TUTTO O IN PARTE, SENZA IL CONSENSO SCRITTO DELLA AUTOSTRADA BRESCIA-VERONA-VICENZA-PADOVA S.P.A., CON ULTIMO NON AUTORIZZATO SARAN PERSEGUITI A NORMA DI LEGGE. THIS DOCUMENT MAY NOT BE COPIED, REPRODUCED OR PUBLISHED, EITHER IN PART OR IN ITS ENTIRETY, WITHOUT THE WRITTEN PERMISSION OF AUTOSTRADA BRESCIA-VERONA-VICENZA-PADOVA S.P.A., UNAUTHORIZED USE WILL BE PROSECUTED BY LAW.