



SEZIONI TERRITORIALI

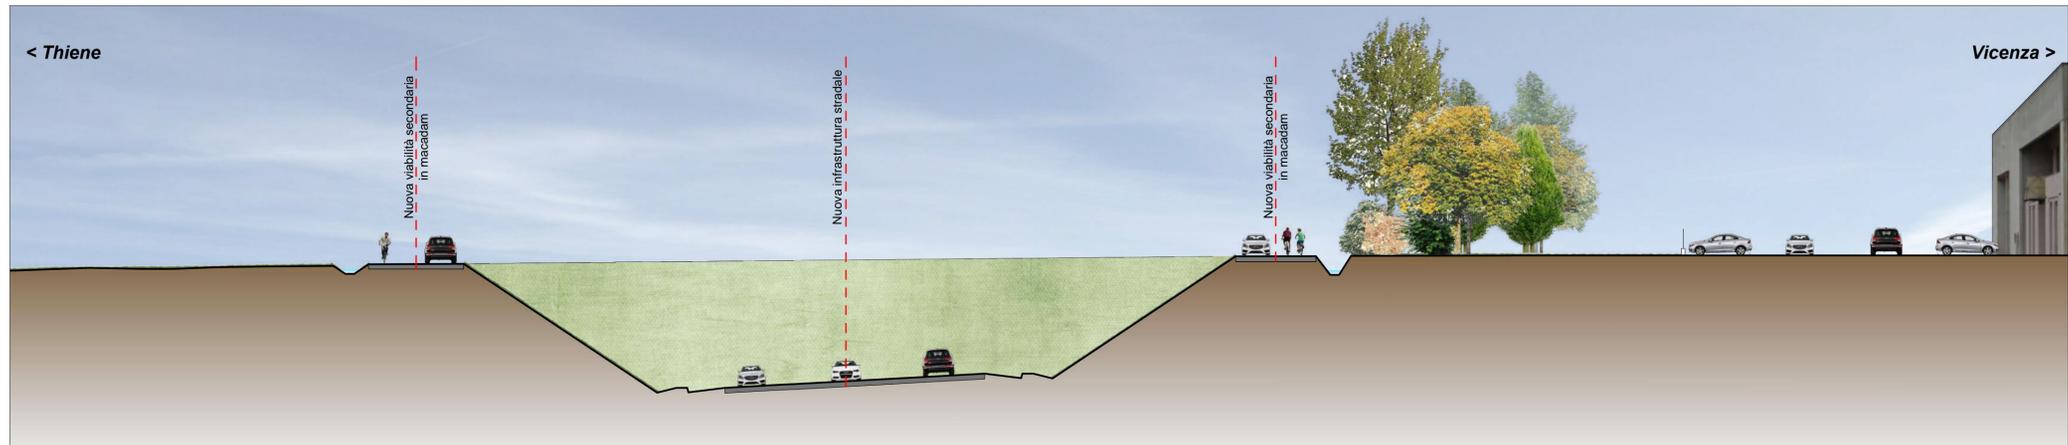

SEZIONE B-B'

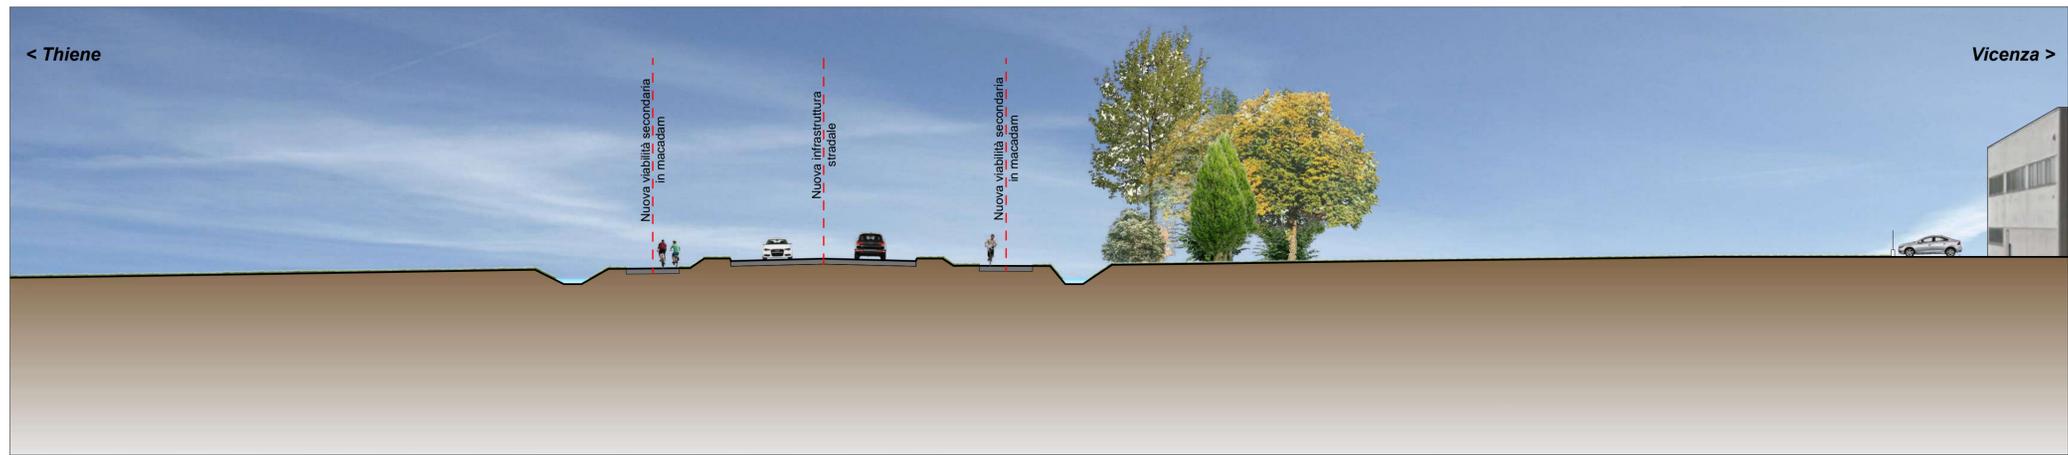

SEZIONE A-A'

**A4autostrada**  
Brescia | Verona | Vicenza | Padova

Autostrada Brescia Verona Vicenza Padova SpA  
via Flavio Gioia, 71 - 37135 Verona  
tel. +39 0458272222 Fax +39 0458200051  
www.autobspd.it autobspd@autobspd.it direzione@pec.autobspd.it  
FUNZIONE COSTRUZIONI AUTOSTRADALI

**RINA**  
CONFORME A  
UNI EN ISO 9001  
UNI EN ISO 14001  
BEST - Certified Integrated System

**RIQUALIFICAZIONE DEI COLLEGAMENTI VIARI  
TRA IL CASELLO DELL' AUTOSTRADA A31 DI  
THIENE E LA S.P. NUOVA GASPARONA**

DATA Novembre 2019  
CUP G11B0700038005  
WBS -

COMMITTENTE **AUTOSTRADA BRESCIA-VERONA-VICENZA-PADOVA S.p.A**  
Funzione Costruzioni Autostradali

CAPO COMMESSA  
PER LA PROGETTAZIONE  
Arch. M. Panarotto

R.T.I. Mandataria: **EFarm** engineering & consulting

Mandanti: **nexteco** (progettazione ambientale), **GEOSEVIZI2**, **PROTECO** engineering, **SEINGIM** ENGINEERING & MANAGEMENT, **SO** STUDIO ASSOCIATO, **SE** STUDIO ASSOCIATO

RESPONSABILE INTEGRAZIONE  
TRA LE VARIE PRESTAZIONI  
SPECIALISTICHE  
Ing. G. De Stovolo

PROGETTISTA  
Ing. R. Torini

ELABORATO **INTEGRAZIONI - QUADRO AMBIENTALE - RISORSE NATURALI ED AGRONOMICHE FLORA E FAUNA**  
SEZIONI GENERALI

SCALA Varie  
NOME FILE 1025-EPR-EL5-S0-XX0200-Z-GR-LE-0004

Project	Originator	Volume	Location	Type	Role	Number	Suitability	Revision
U25	EFP	ELS	SO-X-X-Z-Z-O-Z	DR	LE	0004	00051	P01

Rev.	Data	Descrizione	Redazione	Controllo	Approvazione
00	18.11.2019	Prima Emissione	RCD	RT	GD

IL PRESENTE DOCUMENTO NON POTRA' ESSERE COPIATO, RIPRODOTTO O ALTAMENTE PUBBLICATO IN TUTTO O IN PARTE, SENZA IL CONSENSO SCRITTO DELLA AUTOSTRADA BRESCIA-VERONA-VICENZA-PADOVA S.P.A. OGNI UTILIZZO NON AUTORIZZATO SARAI' PERSICUITO A NORMA DI LEGGE.  
THIS DOCUMENT MAY NOT BE COPIED, REPRODUCED OR PUBLISHED, EITHER IN PART OR IN ITS ENTIRETY, WITHOUT THE WRITTEN PERMISSION OF AUTOSTRADA BRESCIA-VERONA-VICENZA-PADOVA S.P.A. UNAUTHORIZED USE WILL BE PROSECUTED BY LAW.