




SEZIONE A-A

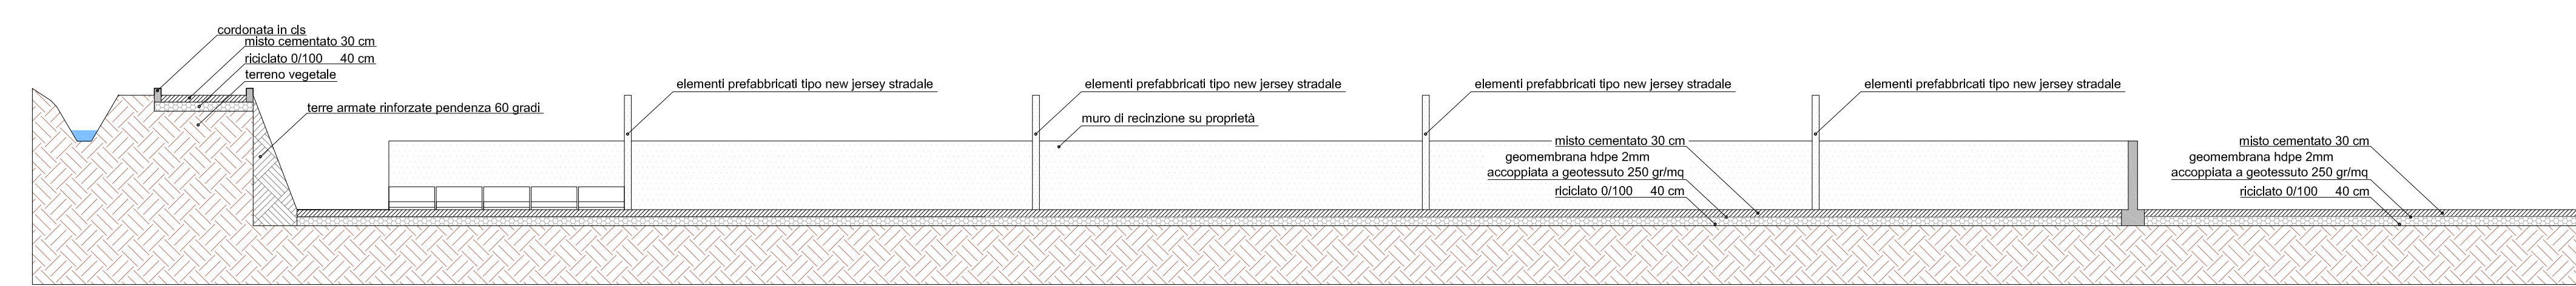

SEZIONE B-B

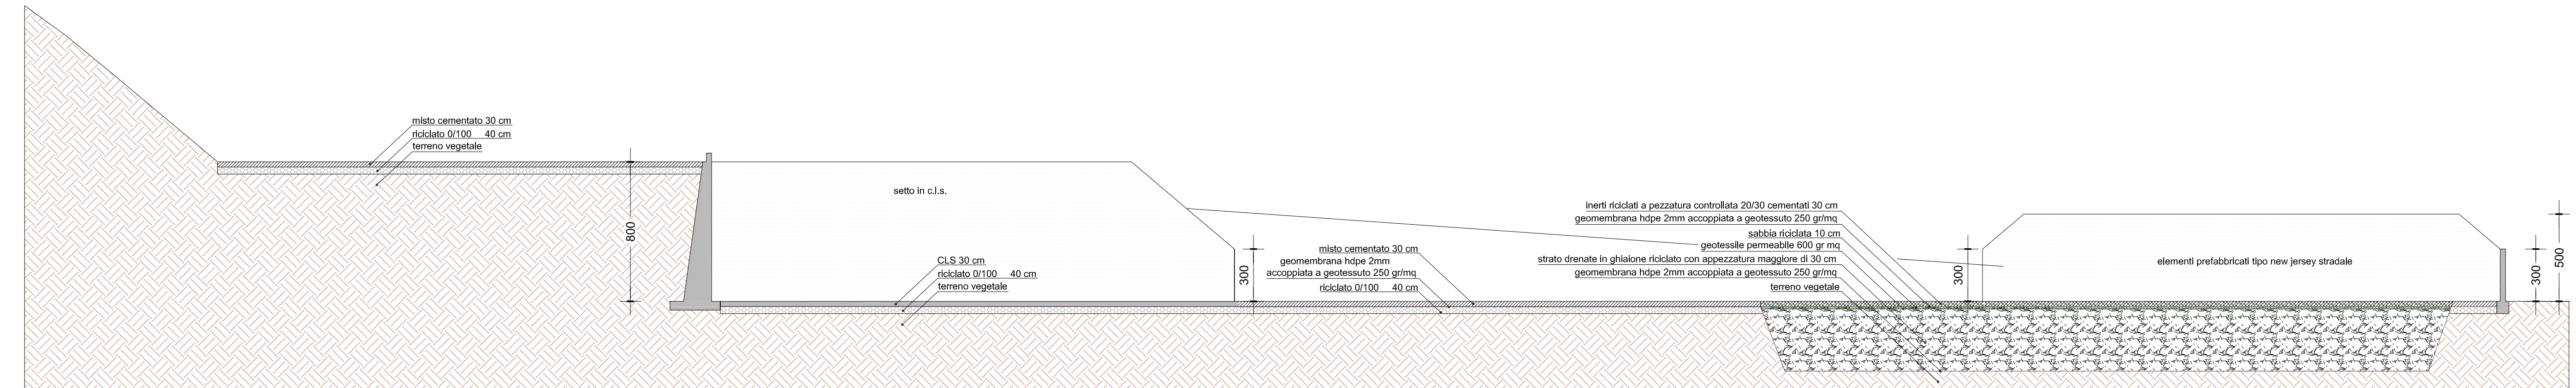

SEZIONE C-C

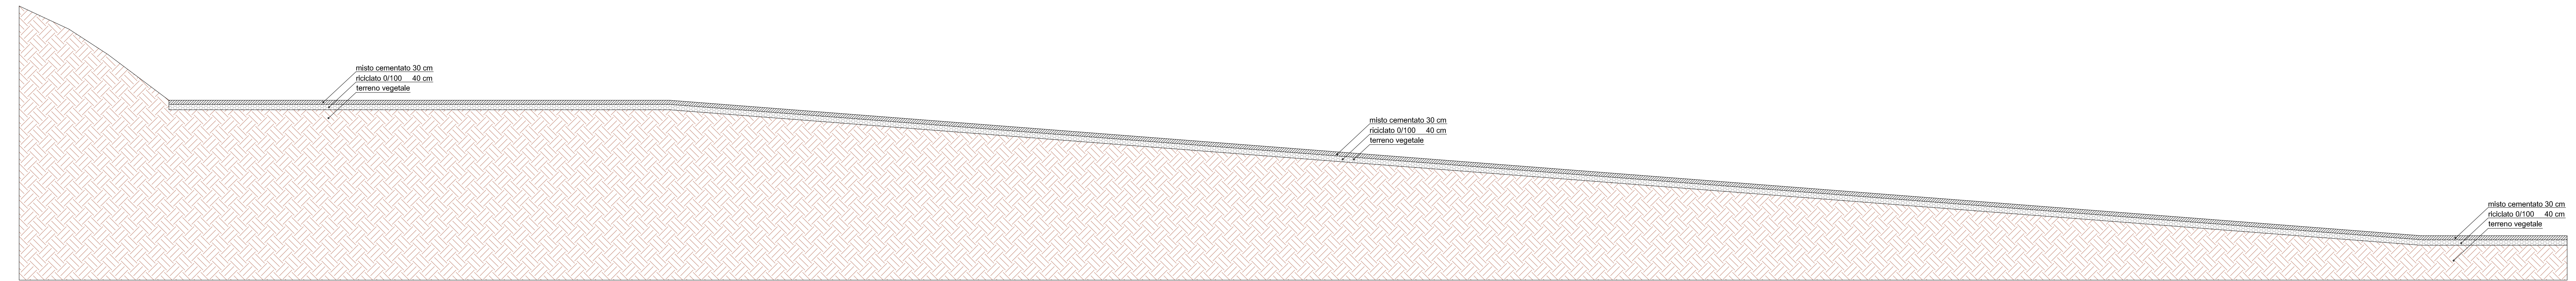

SEZIONE D-D



COMUNE DI MONTEVALE
PROVINCIA DI VICENZA
REGIONE VENETO

Oggetto:
**IMPIANTO DI RECUPERO
E MESSA IN RISERVA
DI RIFIUTI SPECIALI
NON PERICOLOSI IN**

Via Fontanelle, 8 - 36050
Monteviale (VI)

Committente:
Berica Eco Inerti S.a.s
di Antonio Pellattiero
C.F./P.I. 03998010247

STUDIO TECNICO AMBIENTALE

Progettista:
Arch. Alberto Oneto
Tecnico Ambientale:
Dott. Silvano Bolzonella
Geologo:
Dott. Stefano Bugnaro

PROFILI DI
SEZIONE
STATO FUTURO

11.0 P

data: APRILE 2019

dis: P

agg. file:

SCARICA

1:200