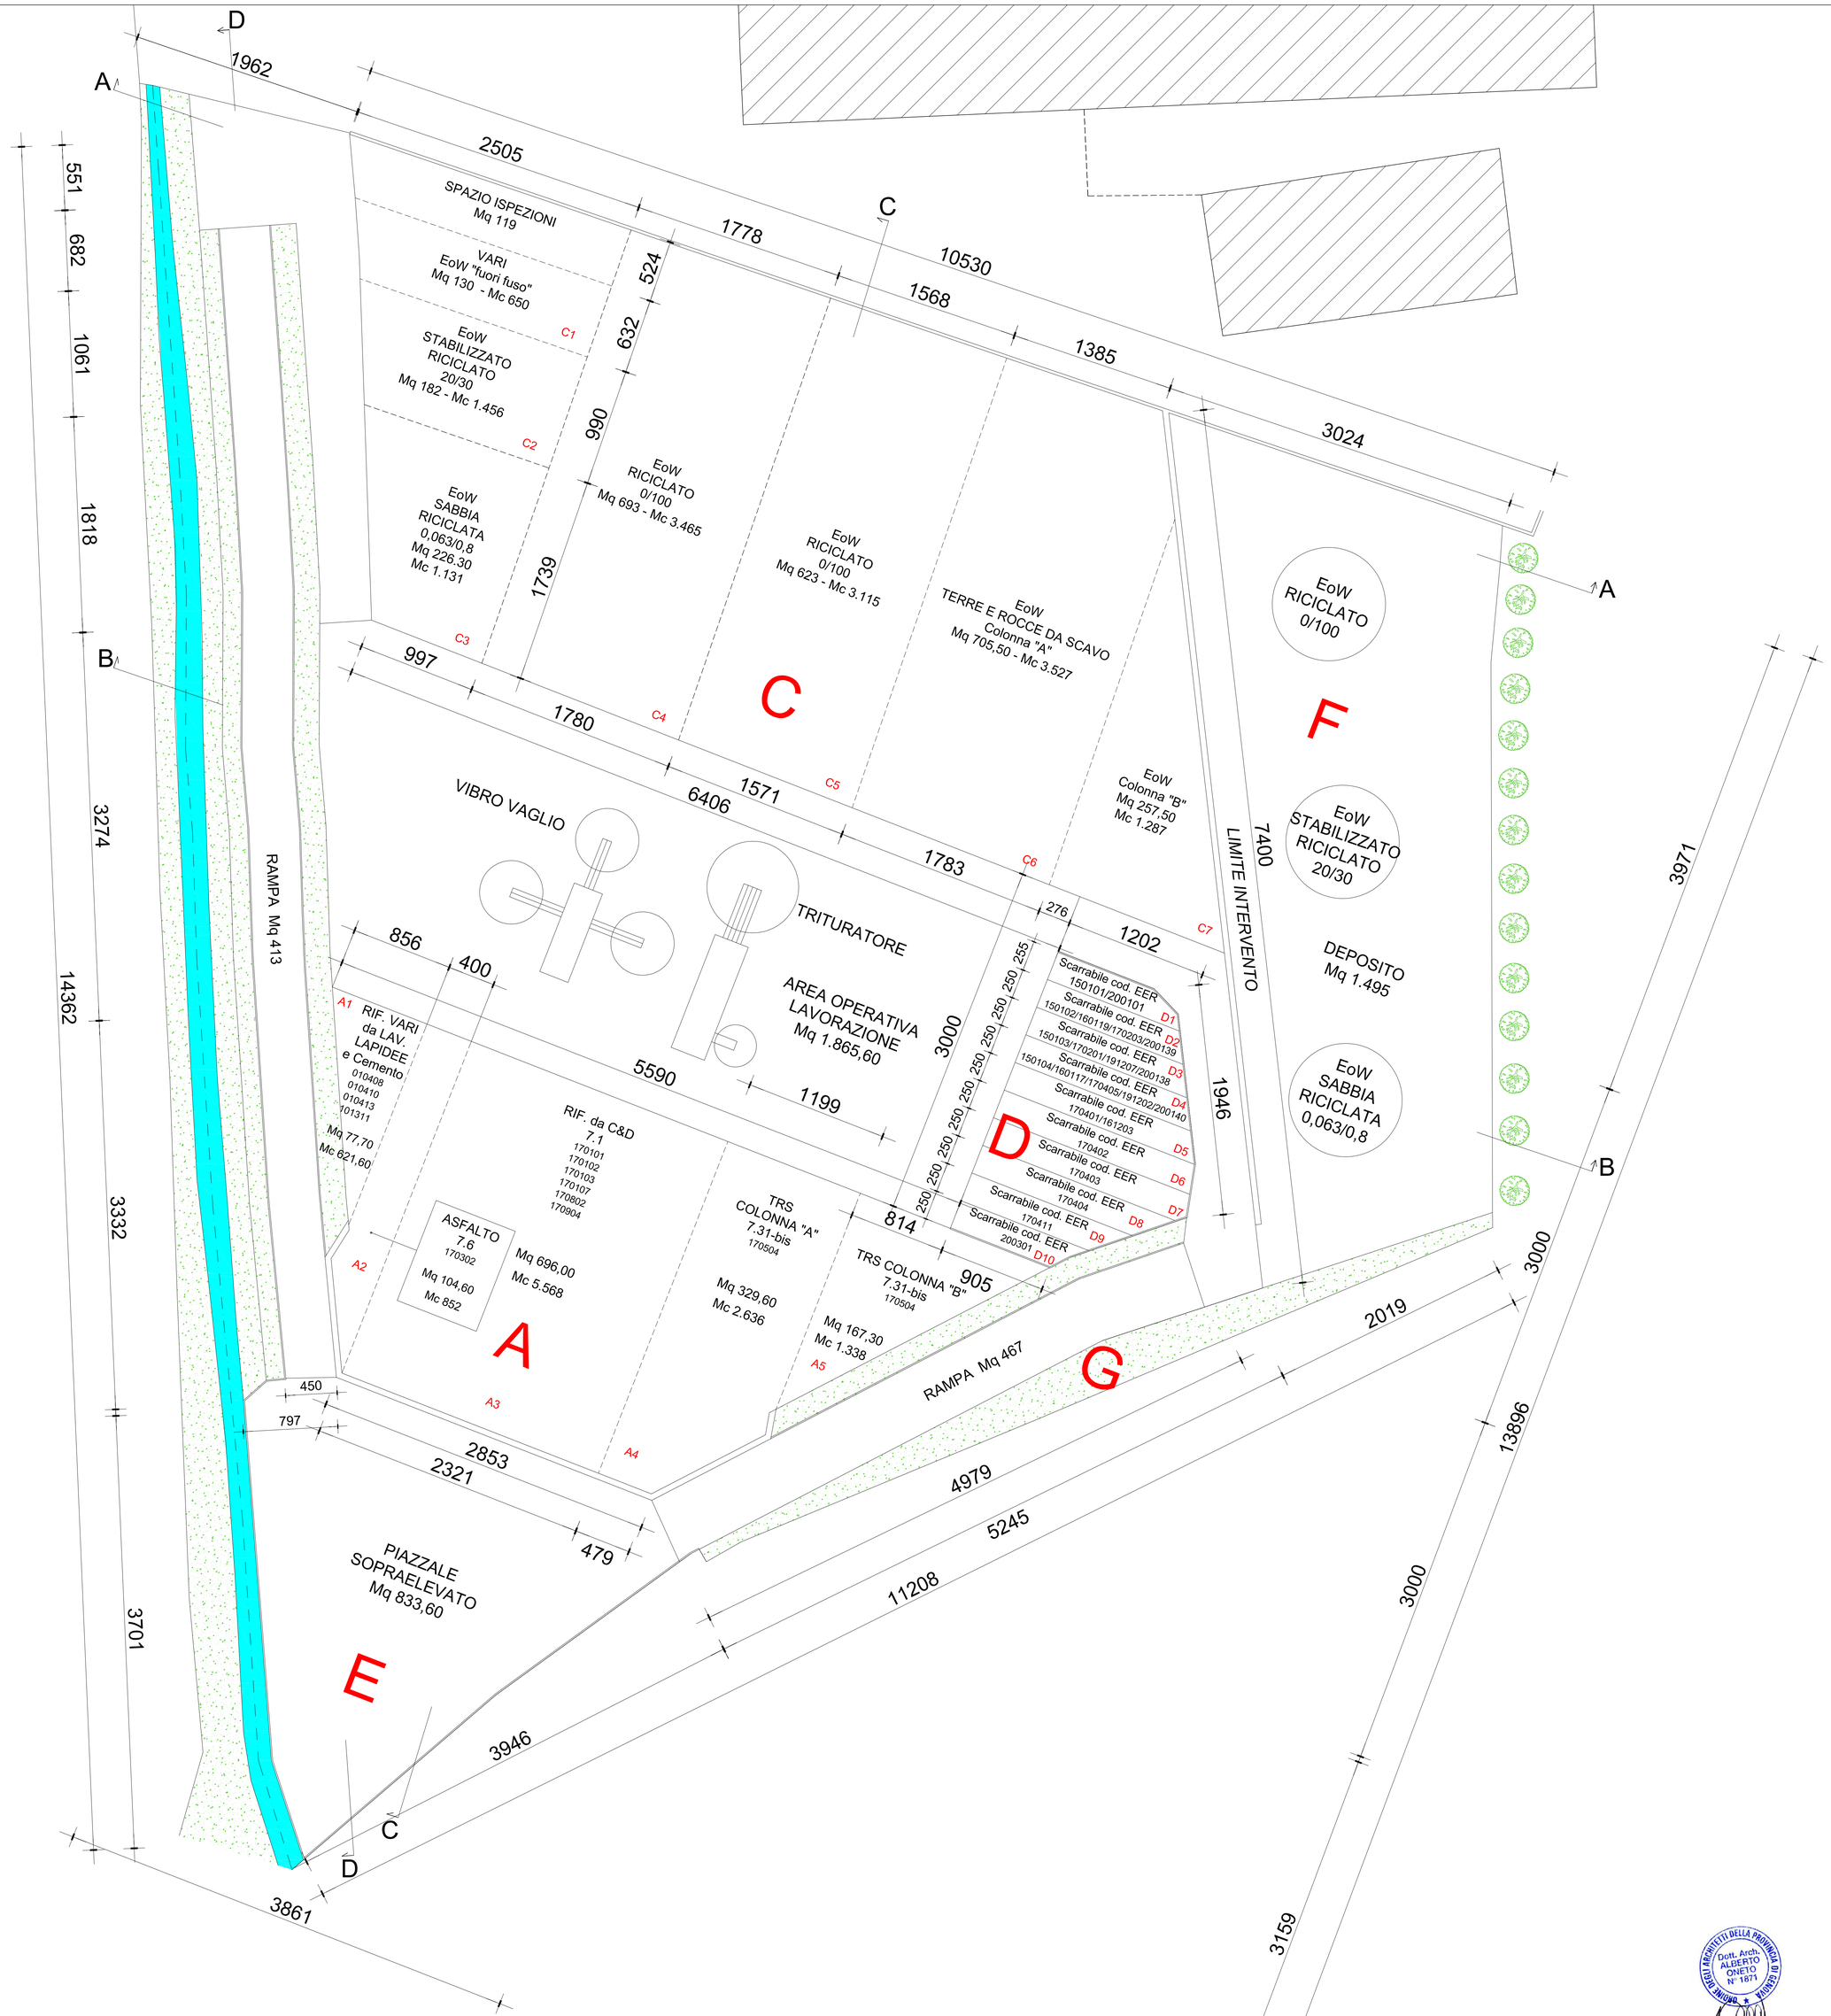

COMUNE DI MONTEVIALE
PROVINCIA DI VICENZA
REGIONE VENETO

Oggetto:

IMPIANTO DI RECUPERO E MESSA IN RISERVA DI RIFIUTI SPECIALI NON PERICOLOSI IN

Via Fontanelle, 8 - 36050 Monteviale (VI)

Committente:

Berica Eco Inerti S.a.s
di Antonio Pellattiero
C.F./P.I. 03998010247

STUDIO TECNICO AMBIENTALE

Progettista:
Arch. Alberto Oneto

Tecnico Ambientale:
Dott. Silvano Bolzonella

Geologo:
Dott. Stefano Brugnaro

LAYOUT QUOTATO

6.00

P

dis:
agg.
file:
data: APRILE 2019
SCALA: 1:200