


PIANTA

PARTICOLARE COSTRUTTIVO DELL' DELLE ACQUE METEORICHE
Scala 1:20

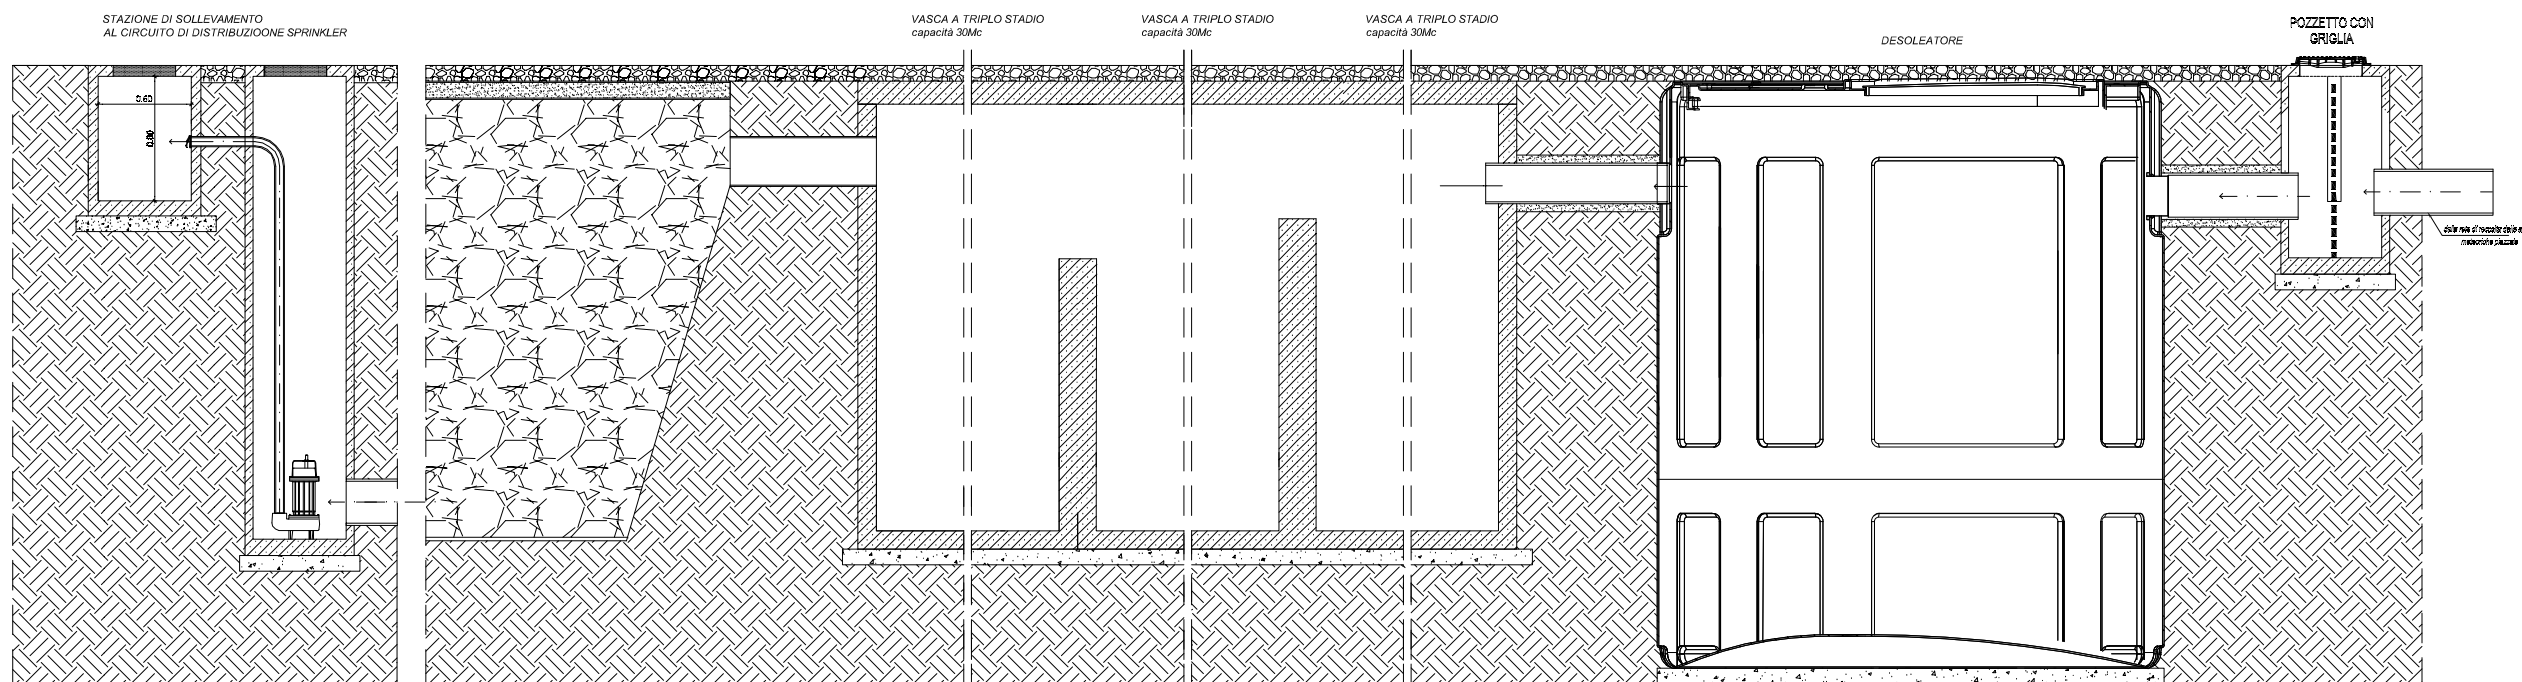

COMUNE DI MONTEVIALE
PROVINCIA DI VICENZA
REGIONE VENETO

Oggetto:
**IMPIANTO DI RECUPERO
E MESSA IN RISERVA
DI RIFIUTI SPECIALI
NON PERICOLOSI IN**

Via Fontanelle, 8 - 36050
Monteviale (VI)

Committente:
Berica Eco Inerti S.a.s
di Antonio Pellattiero
C.F./P.I. 03998010247

STUDIO TECNICO AMBIENTALE

Progettista:
Arch. Alberto Oneto
Tecnico Ambientale:
Dott. Silvano Bolzonella
Geologo:
Dott. Stefano Brugnaro

**DETTAGLIO
TRATTAMENTO
ACQUE
METEORICHE**

8.00 P
data: APRILE 2019
scale: 1:1:20