




PROFILO A - QUOTE DAL PIANO DI CAMPAGNA

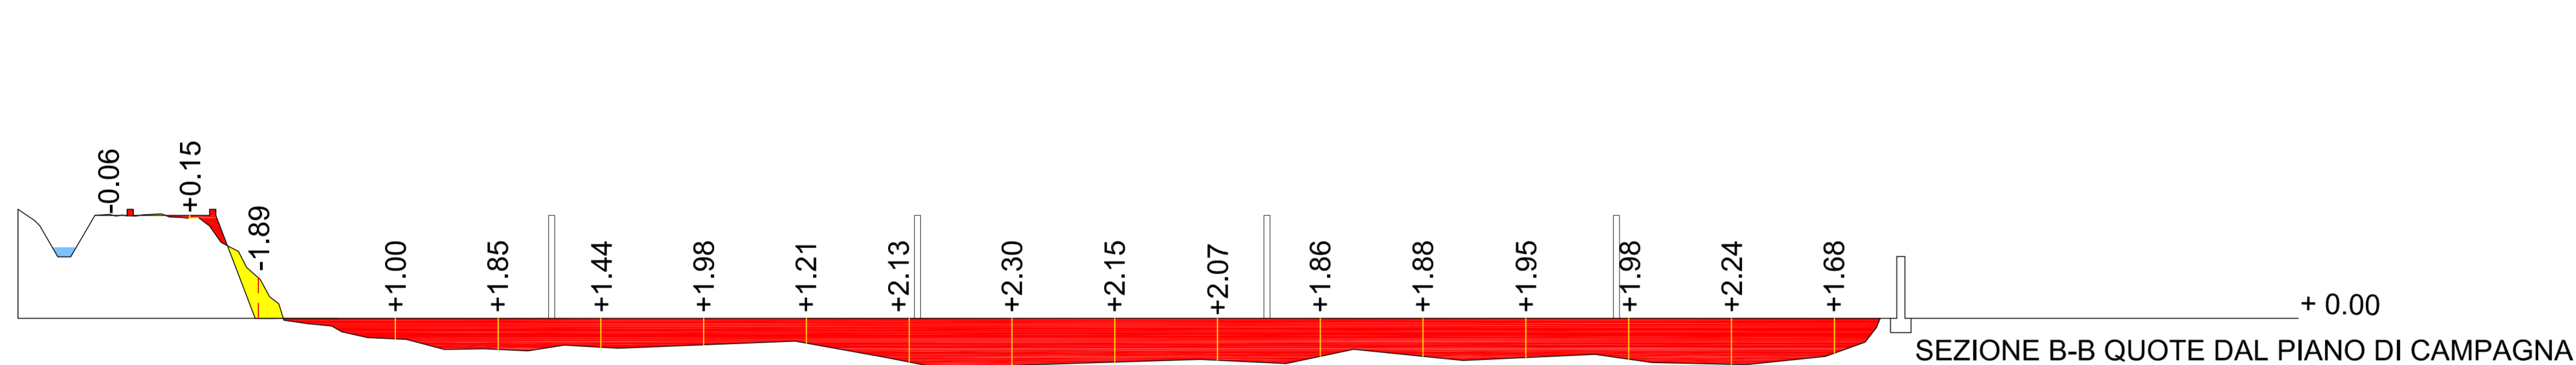

SEZIONE B-B QUOTE DAL PIANO DI CAMPAGNA

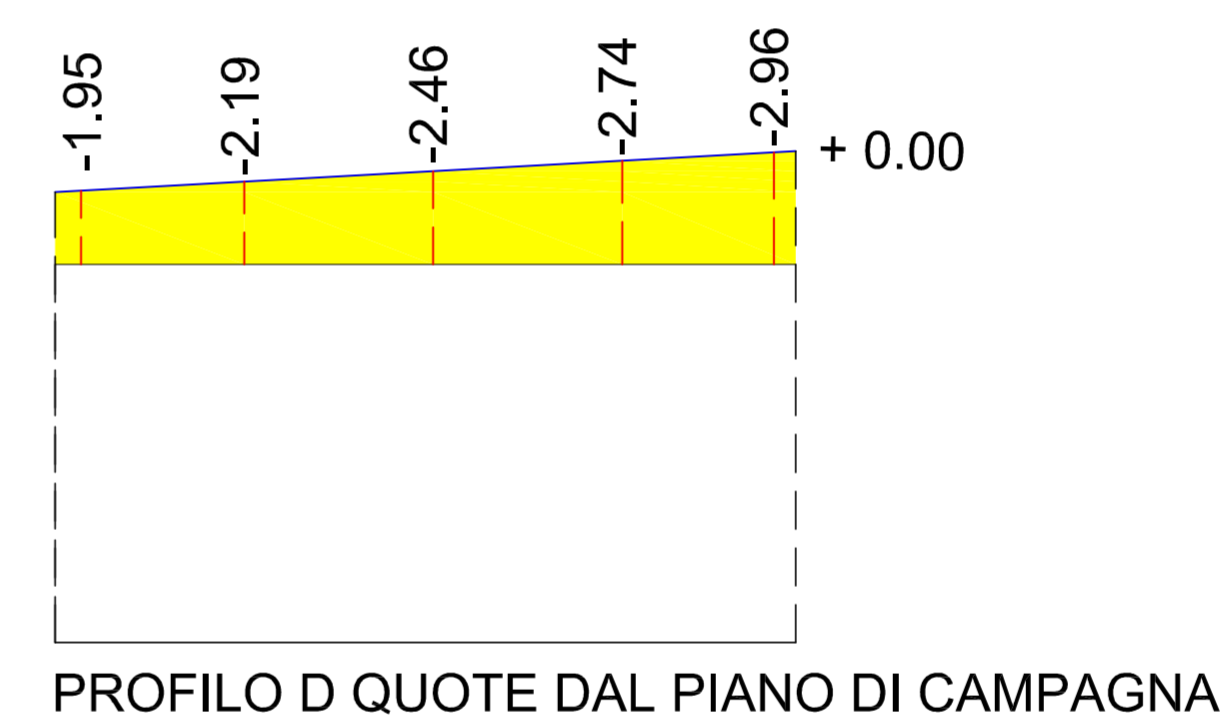

PROFILO D QUOTE DAL PIANO DI CAMPAGNA

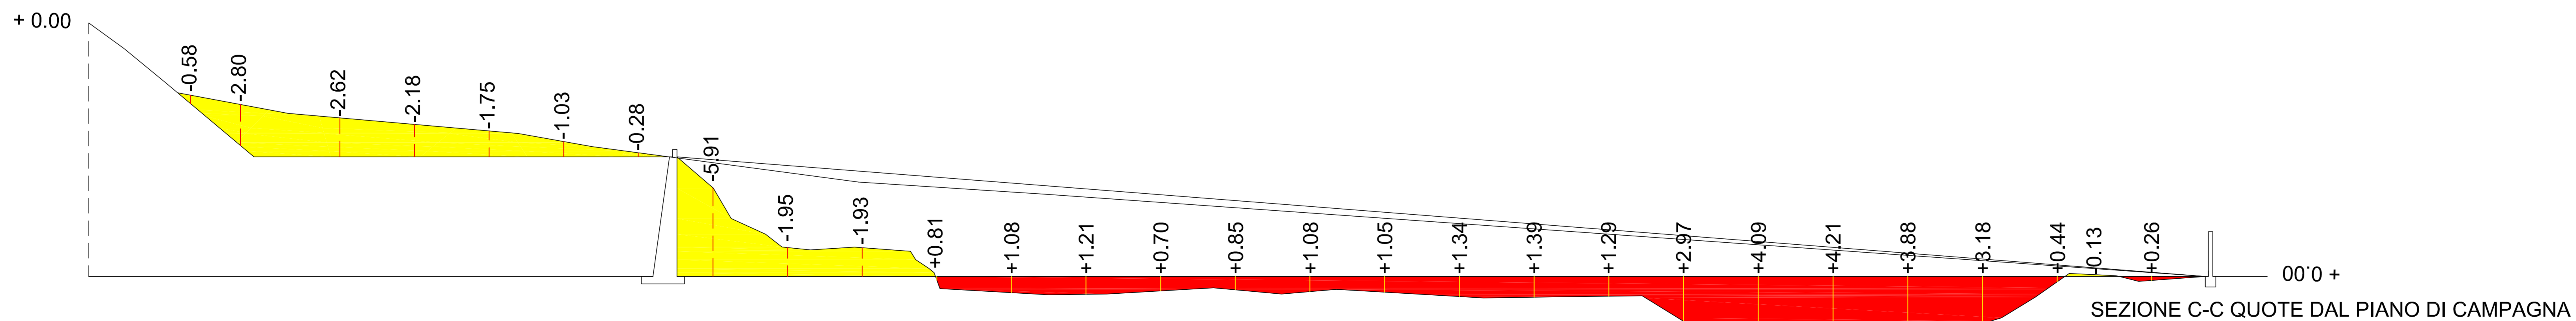

SEZIONE C-C QUOTE DAL PIANO DI CAMPAGNA

BERICA ECO INERTI s.a.s.
di Antonio Pellattiero e firma)
Via Callesse, 30 - 36050 Monteviale (VI)
TIVA/Coef. Imp. 03998010247

ARQUITETTO DELLA PROVINCIA DI VICENZA
Dott. Arch.
ALBERTO ONETO
N° 1871

SinPro
Società Professionale
Via Longhe, 17
36100 Padova (PD)
Tel. 049 831877
Email: info@sinpro.com

Dott. Stefano Brugnaro GEOLOGO
Via Paganini, 2
36100 Montebelluna (TV)
Email: stefano.brugnaro@univie.it

Alberto Oneto ARCHITETTO
Via Roma, 44
36100 Montebelluna (TV)
Tel. 049 831877
Email: alberto.oneto@sinpro.com

COMUNE DI MONTEVIALE
PROVINCIA DI VICENZA
REGIONE VENETO

Oggetto:
**IMPIANTO DI RECUPERO
E MESSA IN RISERVA
DI RIFIUTI SPECIALI
NON PERICOLOSI IN**

Via Fontanelle, 8 - 36050
Monteviale (VI)

Committente:

Berica Eco Inerti S.a.s
di Antonio Pellattiero
C.F./P.I. 03998010247

STUDIO TECNICO AMBIENTALE

Progettista:
Arch. Alberto Oneto

Tecnico Ambientale:
Dott. Silvano Bolzonella

Geologo:
Dott. Stefano Brugnaro

PROFILI DI
SEZIONE
COMPARAZIONE
QUOTE DI SBANCAMENTO
E RIEMPIMENTO

11.b2 P
agg. GENNAIO 2021
data: APRILE 2019
SCALA: 1:200