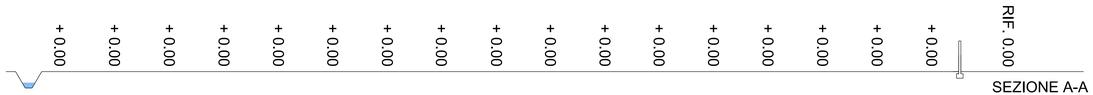

SEZIONE A-A

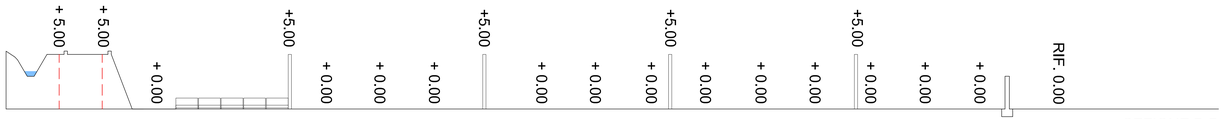

SEZIONE B-B

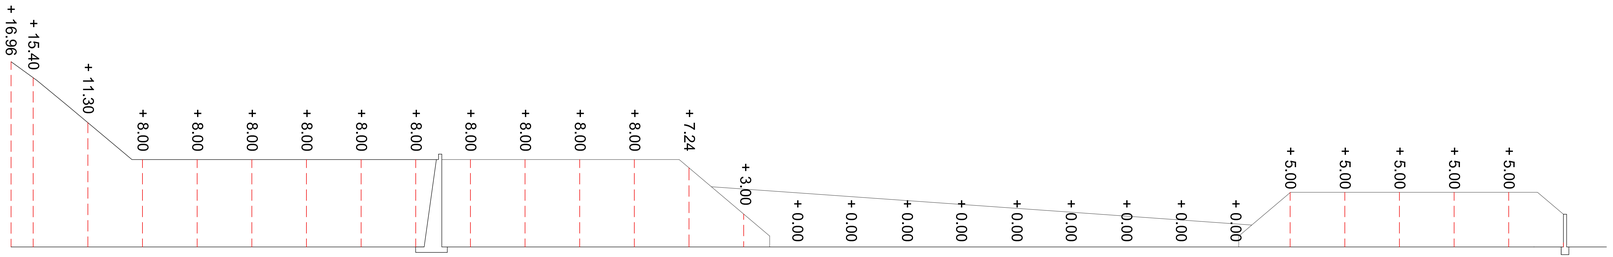

SEZIONE C-C

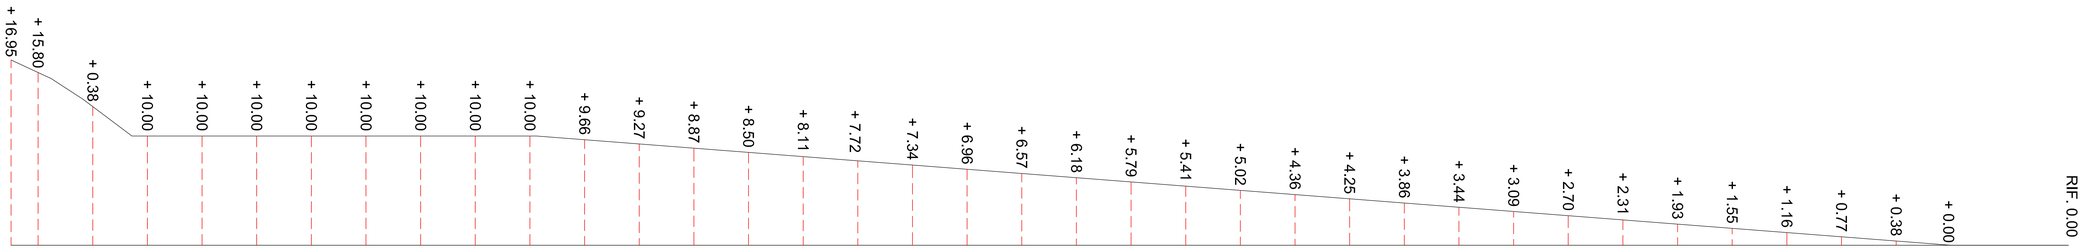

SEZIONE D-D/PROFILO A

BERICA ECO INERTI s.a.s.
di Antonio Pellattiero & C.
Via Cattanea, 8 - 36050 Monteviale (VI)
P.IVA / Cod. Fisc. 03998010247

DOTT. ARCH. ALBERTO ONETO
ORDINE DEGLI ARCHITETTI DELLA PROVINCIA DI VICENZA N° 1871

SinPro
SERVIZI PROFESSIONALI

ALBERTO ONETO
ARCHITETTO

COMUNE DI MONTEVIALE
PROVINCIA DI VICENZA
REGIONE VENETO

Oggetto:

IMPIANTO DI RECUPERO E MESSA IN RISERVA DI RIFIUTI SPECIALI NON PERICOLOSI IN

Via Fontanelle, 8 - 36050 Monteviale (VI)

Committente:

Berica Eco Inerti S.a.s
di Antonio Pellattiero
C.F./P.I. 03998010247

STUDIO TECNICO AMBIENTALE

Progettista:
Arch. Alberto Oneto

Tecnico Ambientale:
Dott. Silvano Bolzonella

Geologo:
Dott. Stefano Brugnaro

SEZIONI QUOTATE IN PROGETTO

11.a

P

AGG. SETTEMBRE 2019

DATA: APRILE 2019

SCALA: 1:200