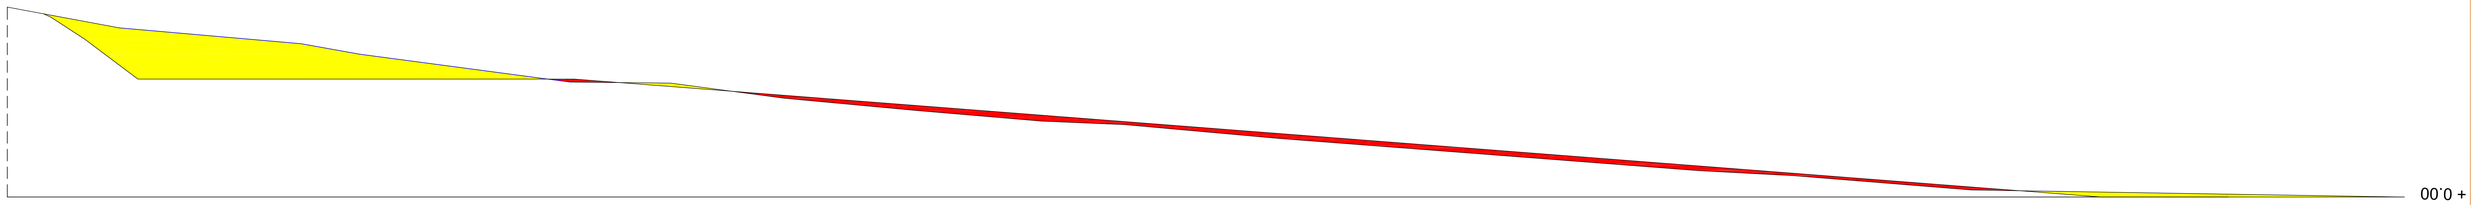

PROFILO A

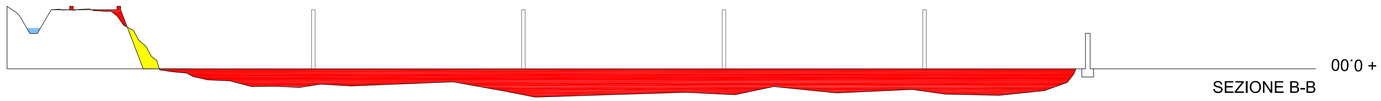

SEZIONE B-B

PROFILO D

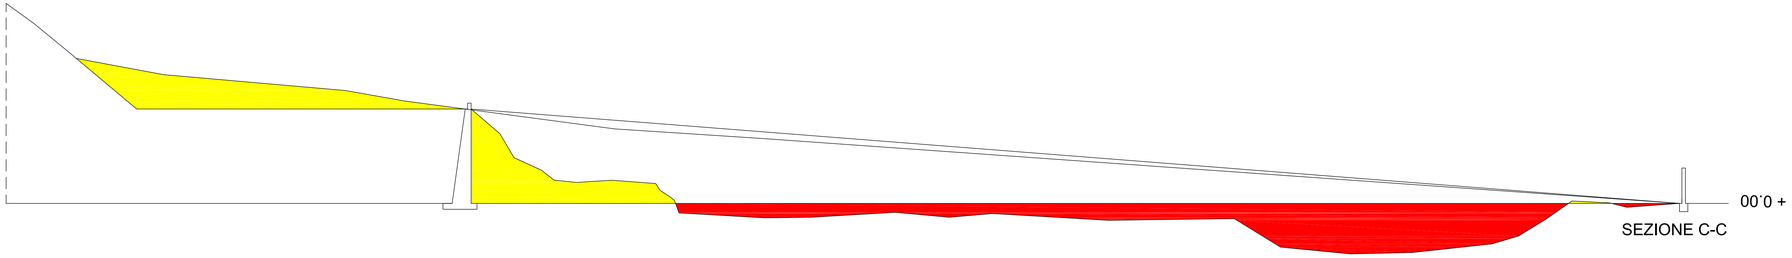

SEZIONE C-C

BERICA ECO INERTI s.a.s.
di Pellattiero Antonio
Via Calderara, 37 – 36050 Monteviale (VI)
P.IVA/Cod. Fisc. 03998010247

(Timbro e firma)

ORDINE DEGLI ARCHITETTI DELLA PROVINCIA DI VICENZA
Dott. Arch. ALBERTO ONETO N° 1871

Studio Associato SINERGIAMBIENTALE
Via Roma n. 34
35018 Padova (PD)
Tel.: 347 435 3671
E-mail: avalon3@gmail.com

Dott. Stefano Brugnaro GEOLOGO
Via Roma n. 34
35011 Campodarsego (PD)
E-mail: simpro.sinergia@gmail.com

Alberto Oneto ARCHITETTO
Via Roma n. 34
35011 Campo di Campo delle Partiche (PD)
Tel.: 347 2445841
E-mail: alberto.oneto@libero.it

COMUNE DI MONTEVIALE
PROVINCIA DI VICENZA
REGIONE VENETO

Oggetto:

IMPIANTO DI RECUPERO E MESSA IN RISERVA DI RIFIUTI SPECIALI NON PERICOLOSI IN

Via Fontanelle, 8 - 36050 Monteviale (VI)

Committente:

Berica Eco Inerti S.a.s
di Antonio Pellattiero
C.F./P.I. 03998010247

STUDIO TECNICO AMBIENTALE

Progettista:
Arch. Alberto Oneto

Tecnico Ambientale:
Dott. Silvano Bolzonella

Geologo:
Dott. Stefano Brugnaro

PROFILI DI SEZIONE COMPARAZIONE

11.b

P

agg.: SETTEMBRE 2019

data: APRILE 2019

SCALA: 1:200