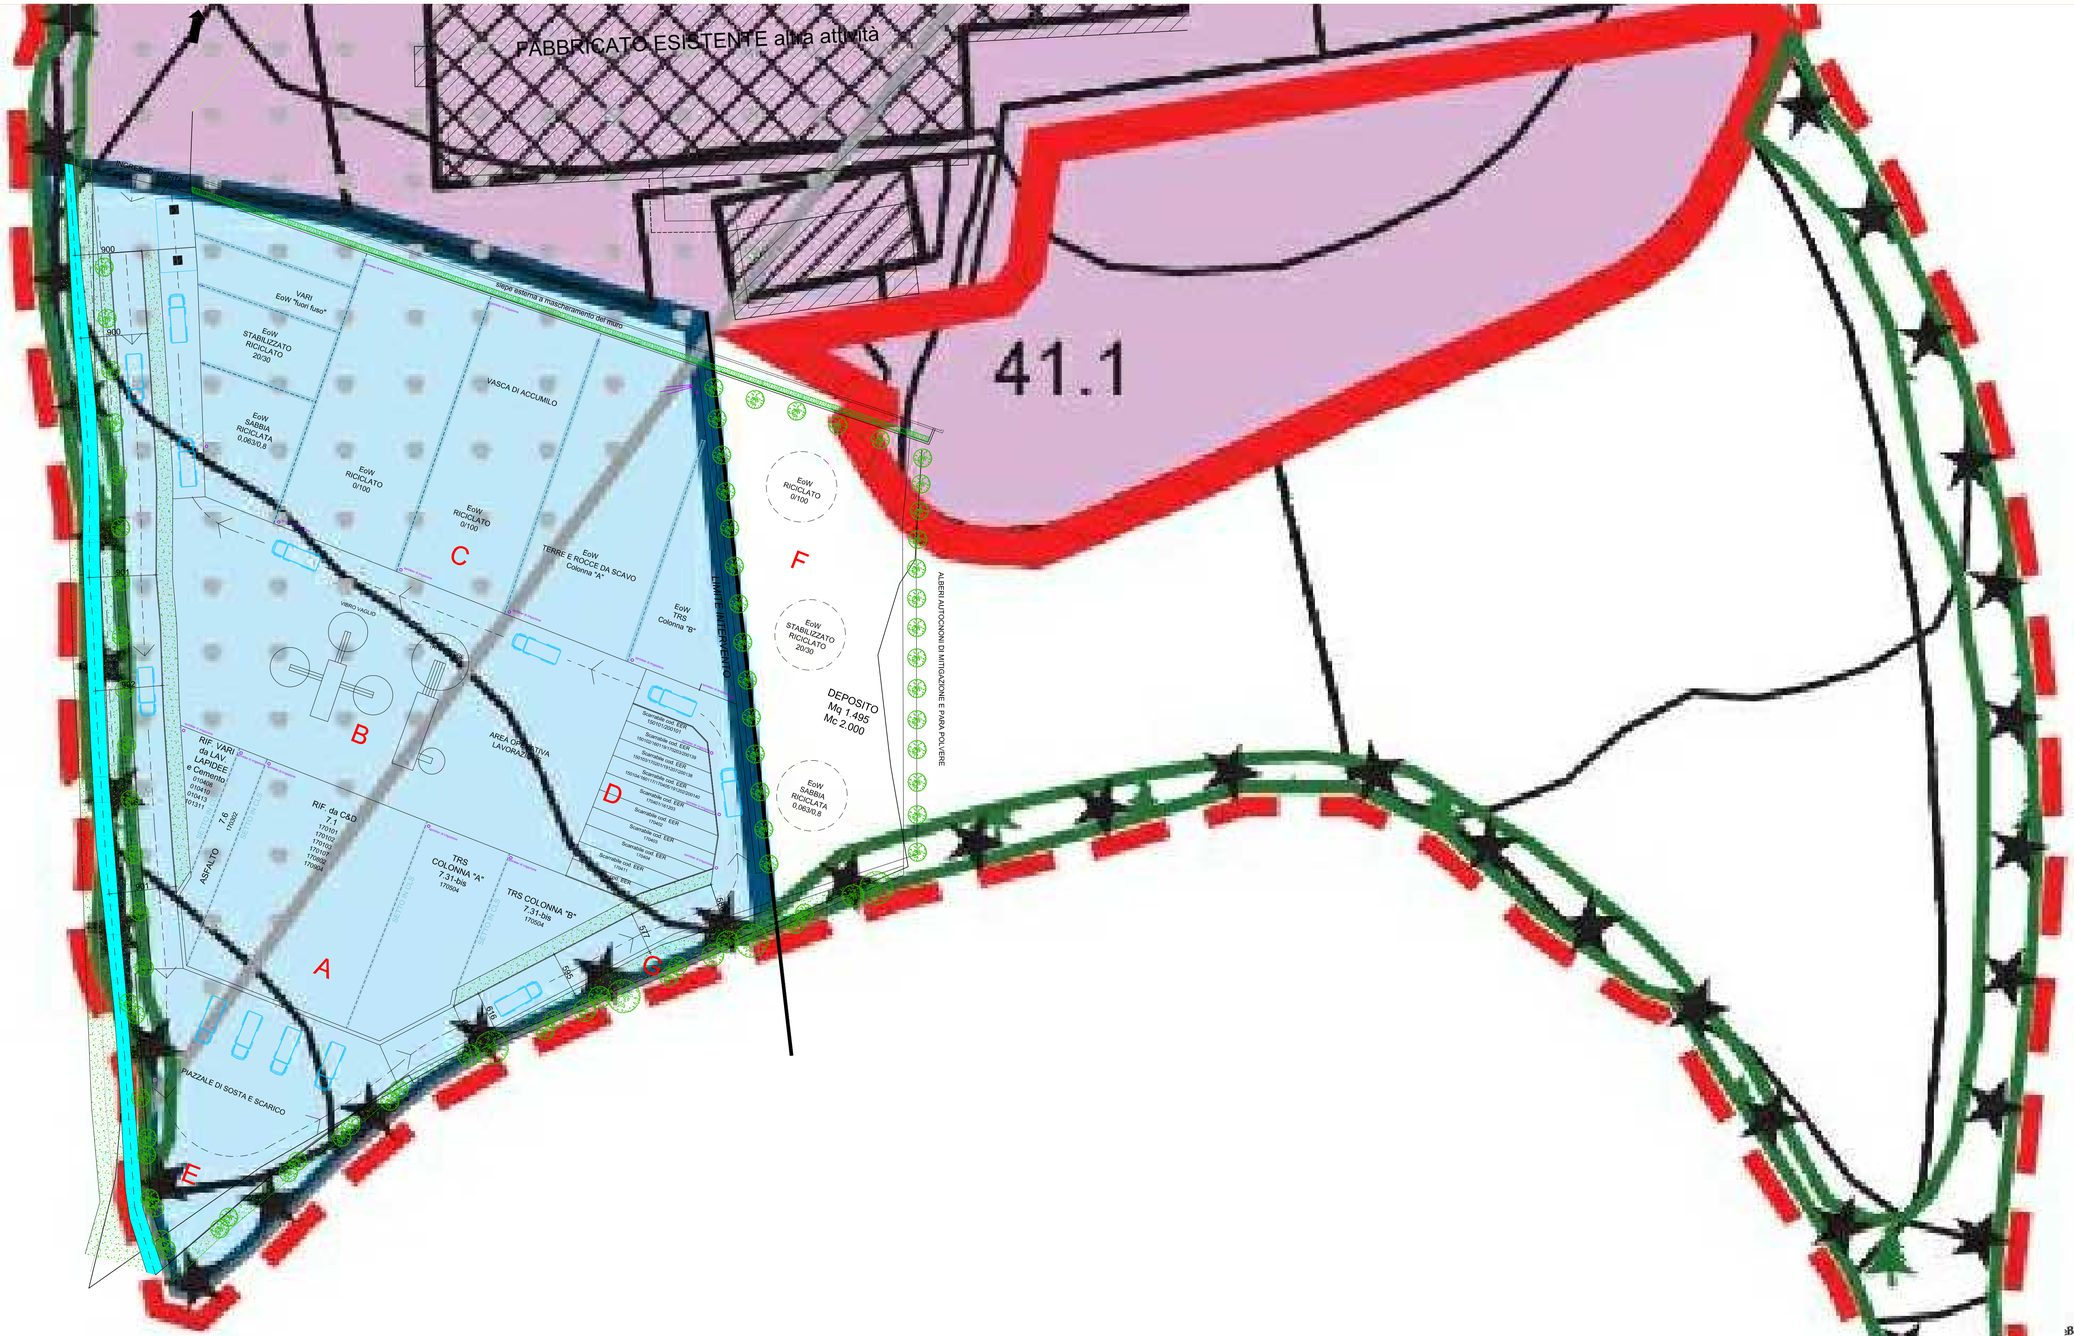

BERICA ECO INERTI S.a.s.
di Pellattiero Antonio
Via Calleccia, 30 – 36050 Monteviale (VI)
P.IVA / Cod. Fisc. 03998010247

(Timbro e firma)

ORDINE DEGLI ARCHITETTI DELLA PROVINCIA DI VICENZA
Dott. Arch. ALBERTO ONETO N° 1871

Zen Zi et Consulting S.r.l. Progetti
Dr Bolzonella dott. Silvano

SinPro
sinergie professionali

Silvano Bolzonella SCIENZA&AMBIENTE/LEITA
Via Longhin n. 11
35128, Padova (PD)
Tel.: 347 430 3811
E-mail: ecolab1@gmail.com

Dott. Stefano Brugnaro GEOLOGO
Via Filipetto n. 2
35012, Camposampiero (PD)
E-mail: sinpro.sinergie@gmail.com

Alberto Oneto ARCHITETTO
Via Roma n. 64
35010, San Giorgio delle Pertiche (PD)
Tel.: 347 344 2841
E-mail: alberto.oneto@libero.it

ALBERTO ONETO
ARCHITETTO

COMUNE DI MONTEVIALE
PROVINCIA DI VICENZA
REGIONE VENETO

Oggetto:

IMPIANTO DI RECUPERO E MESSA IN RISERVA DI RIFIUTI SPECIALI NON PERICOLOSI IN

Via Fontanelle, 8 - 36050 Monteviale (VI)

Committente:

Berica Eco Inerti S.a.s
di Antonio Pellattiero
C.F./P.I. 03998010247

STUDIO TECNICO AMBIENTALE

Progettista:
Arch. Alberto Oneto

Tecnico Ambientale:
Dott. Silvano Bolzonella

Geologo:
Dott. Stefano Brugnaro

LAY-OUT
GENERALE
SU BASE N.C.T.
E DITANZE DA
"TERRE ARMATE"

1b.00

P

agg. data: SETTEMBRE 2019

data: APRILE 2019

SCALA: 1:400