

Estratto P.A.T.I. (Trasformabilità)\_scala 1:10000




Estratto catastrale\_scala 1:2000

Foglio n°17  
Mappale n°187,202,230,240,241,428,460,468



Estratto piano interventi\_scala 1.5000

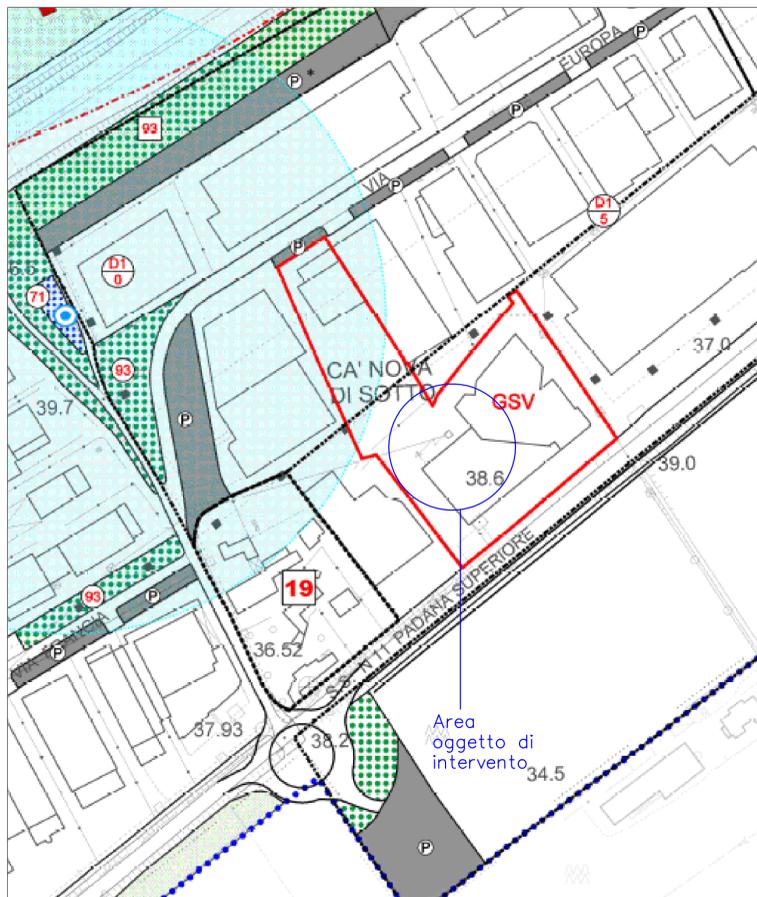

Estratto piano interventi\_scala 1:2000

## COMUNE di Gambellara - Vicenza

Ampliamento GSV con accorpamento MSV e trasformazione in GSV - Parco commerciale

DESCRIZIONE TAVOLA: Inquadramento territoriale

NUM.	DATA	DESCRIZIONE DELLA REVISIONE:
1	26/11/2018	Prima versione

tavola

01

Progettista: Geom. Dario Guido - Via San Pio X°, n. 70 - Noventa Padovana (PD)  
tel. 0423-715256 - fax 0423-718154 - email d.guido@studio-conte.com

Progettista esecutivo: .....

Direttore Lavori: Geom. Dario Guido - Via San Pio X°, n. 70 - Noventa Padovana (PD)  
tel. 0423-715256 - fax 0423-718154 - email d.guido@studio-conte.com

Committente: BISSOLO CASA S.R.L. - Viale Europa, n. 17c - Monteforte D'Alpone (VR)

Prodotto da	Arch. Filippo Pellegrin
Controllato da	Geom. Dario Guido
Approvato da	Geom. Dario Guido

Scala	
File	
Archivio n°	---

**STUDIO CONTE**  
SERVIZI E SVILUPPO COMMERCIALE

Via Martiri della Libertà nr. 42 - 31023 RESANA (TV)  
tel. 0423 715 256 - fax. 0423 718154  
www.studio-conte.com - e-mail: info@studio-conte.com



riproduzione anche parziale vietata senza autorizzazione - proprietà privata a termine di legge vigente

data stampa: 10:06 26/11/2018