


PLANIMETRIA DI PROGETTO  
- Scala 1:500 -

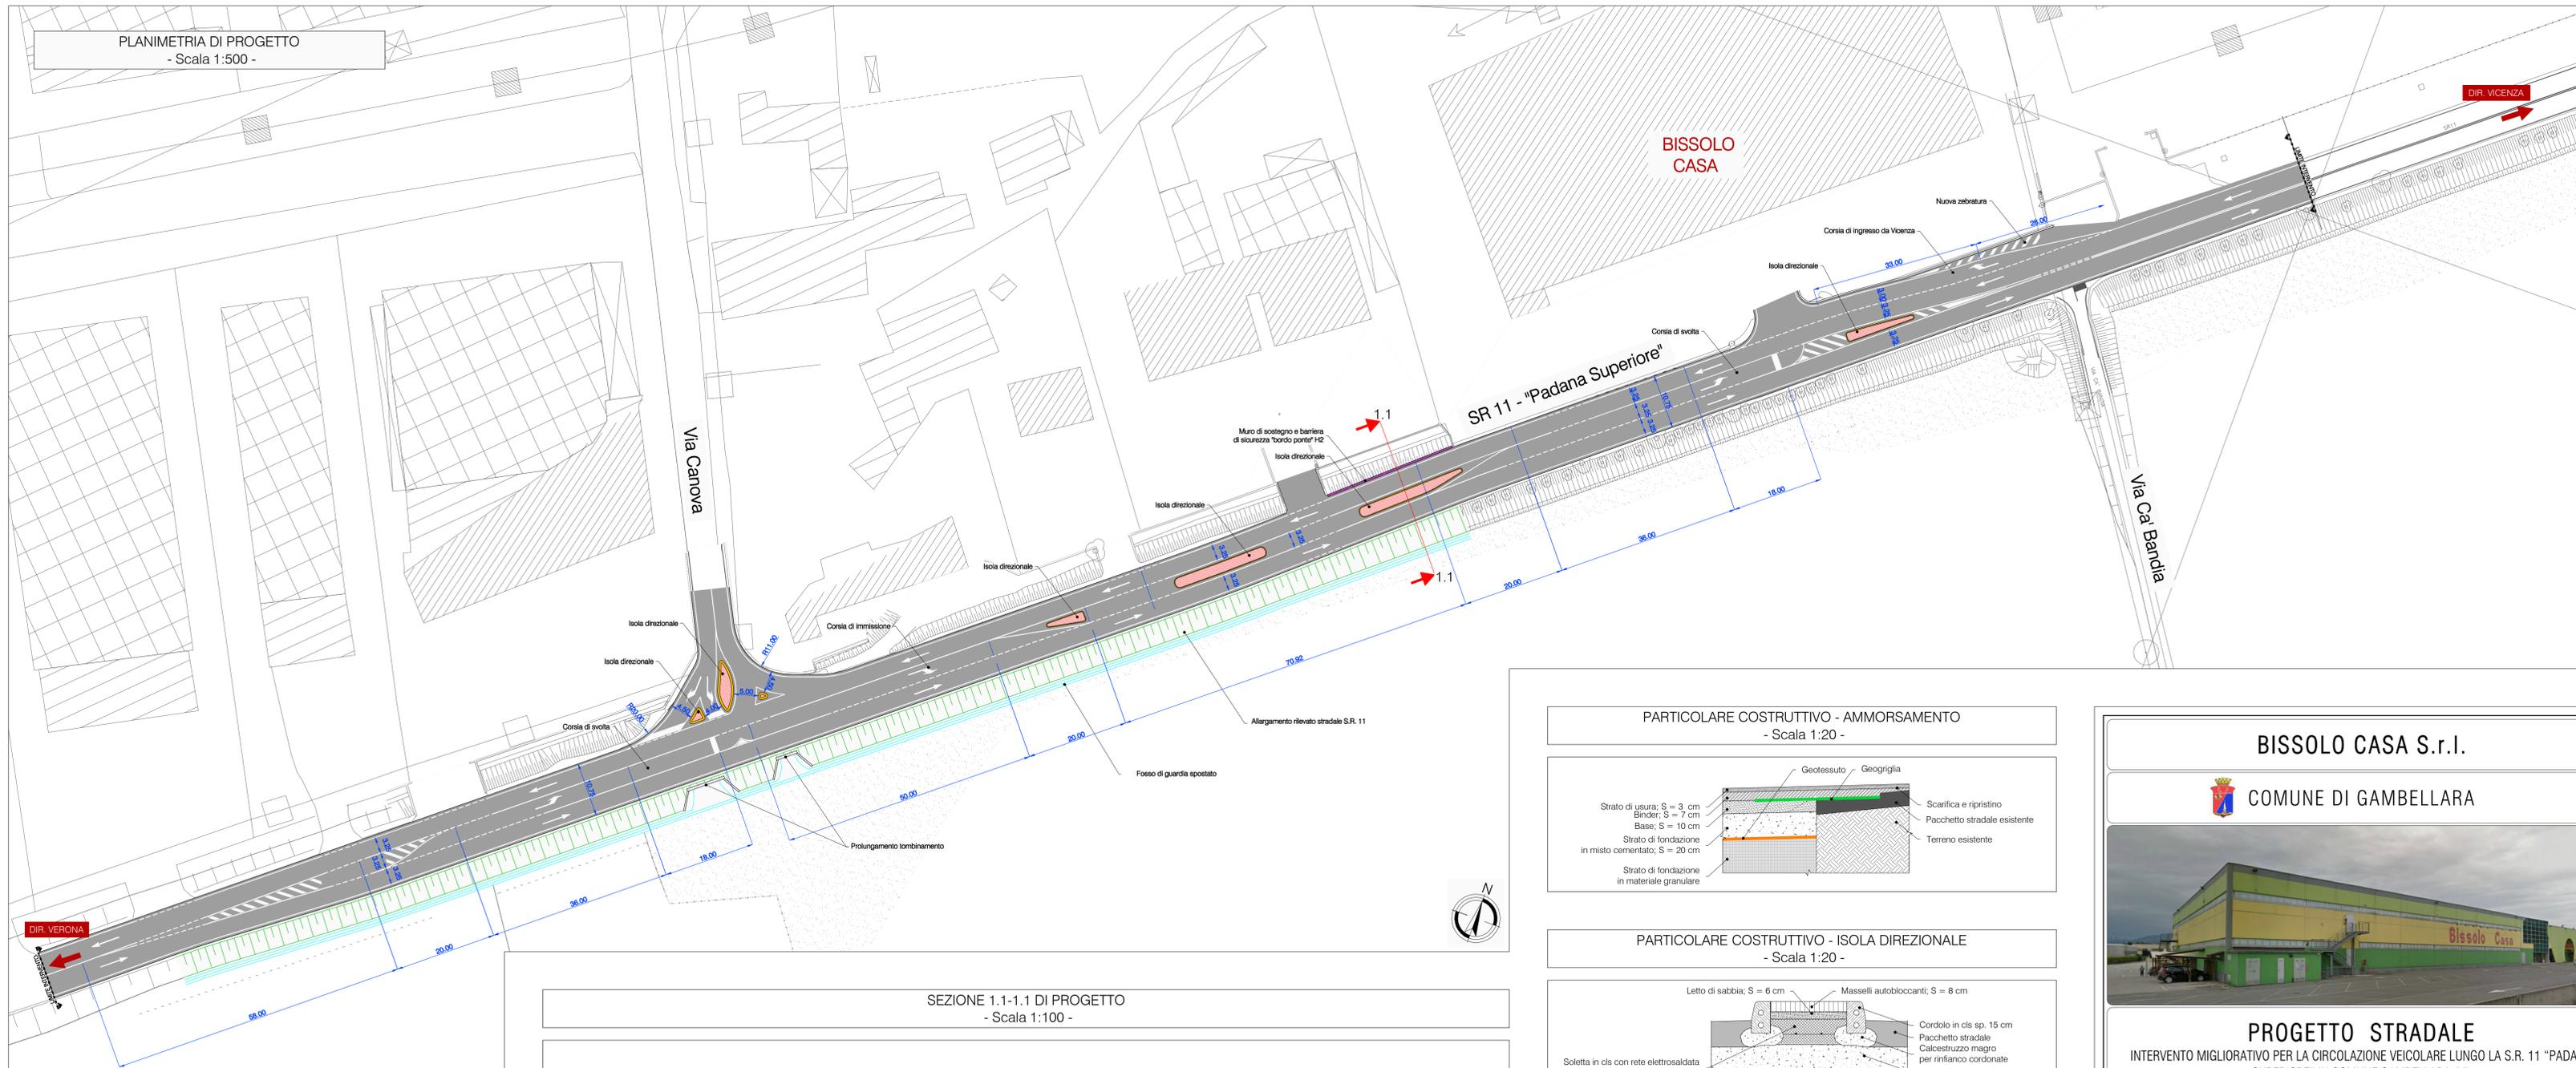

DIR. VERONA

DIR. VICENZA


BISSOLO  
CASA

SR 11 - "Padana Superiore"


Via Canova

Via Cati Bandia


PARTICOLARE COSTRUTTIVO - AMMORSAMENTO  
- Scala 1:20 -

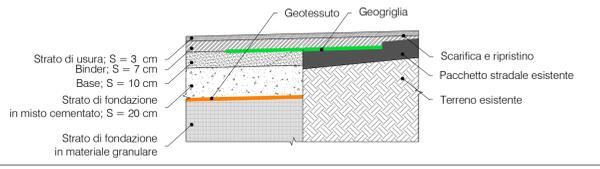

PARTICOLARE COSTRUTTIVO - ISOLA DIREZIONALE  
- Scala 1:20 -

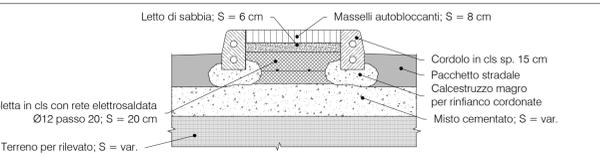

SEZIONE 1.1-1.1 DI PROGETTO  
- Scala 1:100 -

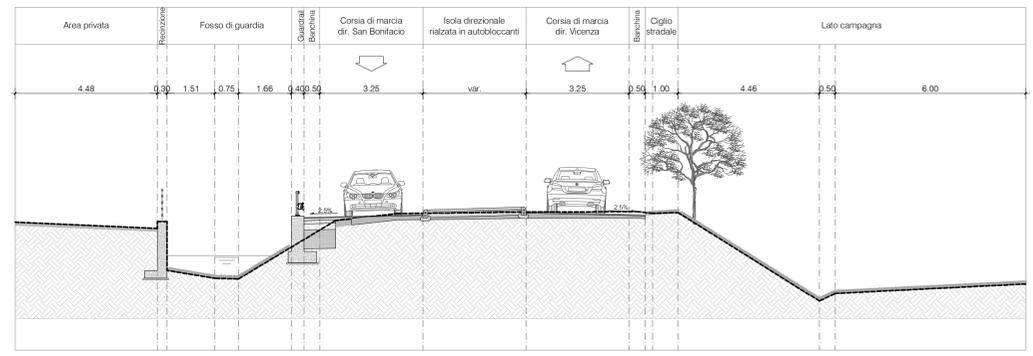

LEGENDA

- Profilo stato di fatto
- Direzioni principali
- Località
- Viabilità principale
- Barriera di sicurezza



BISSOLO CASA S.r.l.

COMUNE DI GAMBELLARA



PROGETTO STRADALE

INTERVENTO MIGLIORATIVO PER LA CIRCOLAZIONE VEICOLARE LUNGO LA S.R. 11 "PADANA SUPERIORE" IN COMUNE GAMBELLARA (VI)

titolo elaborato: PLANIMETRIE  
Planimetria di progetto e comparativa  
Riquilificazione accesso e intersezione SR11-Via Canova

consulenza:  
**STUDIO CONTE**  
SERVIZI E SVILUPPO COMMERCIALE

numero elaborato:  
**C**  
scala:  
1:20 - 1:100 - 1:500

progettazione:  
**Logit**  
Studio Associato di  
Ing. Renato Crestato e Ing. Omar Lutson

data:  
Settembre 2014  
codice commessa:  
BISPS13\_063

revisione	data	discussione	eseguito	controllato	approvato
0	09/2014	prima emissione	L.E.	R.C.	O.L.
1					

IL PRESENTE DOCUMENTO NON FORMA PARTE DEL CONTRATTO. È SOTTOPONIBILE AL TRATTO D'INFORMATICA. IL DOCUMENTO NON PUÒ ESSERE RIPRODOTTO, TRASMesso, DIFFUSO, VENDUTO, NESSUNO DEI SUOI CONTENUTI, IN TUTTI I MODO. 