




Prospetto sud

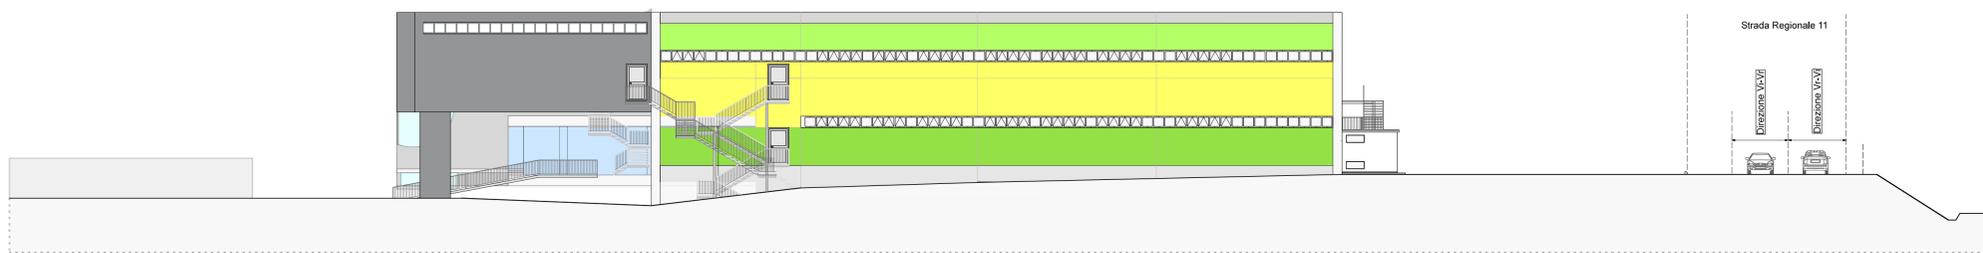

Prospetto ovest

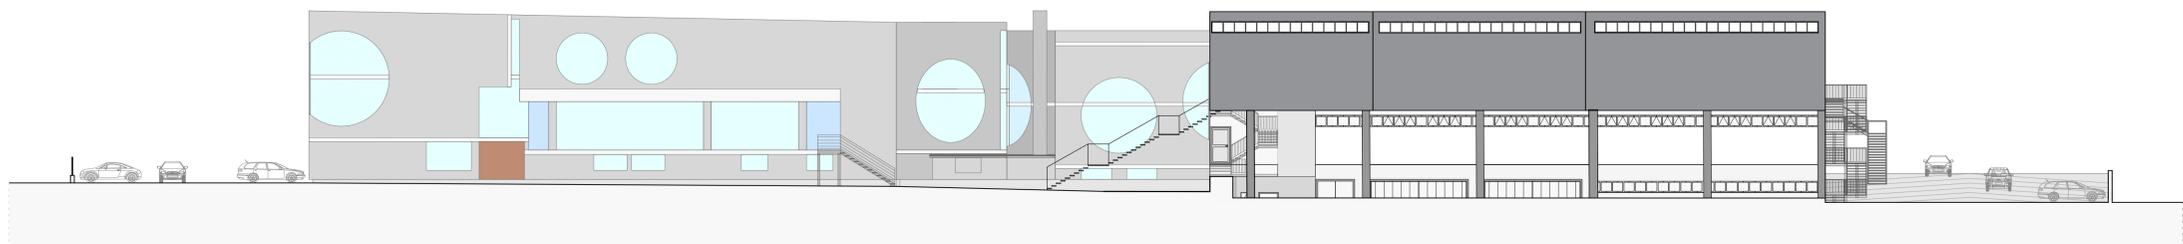

Prospetto nord

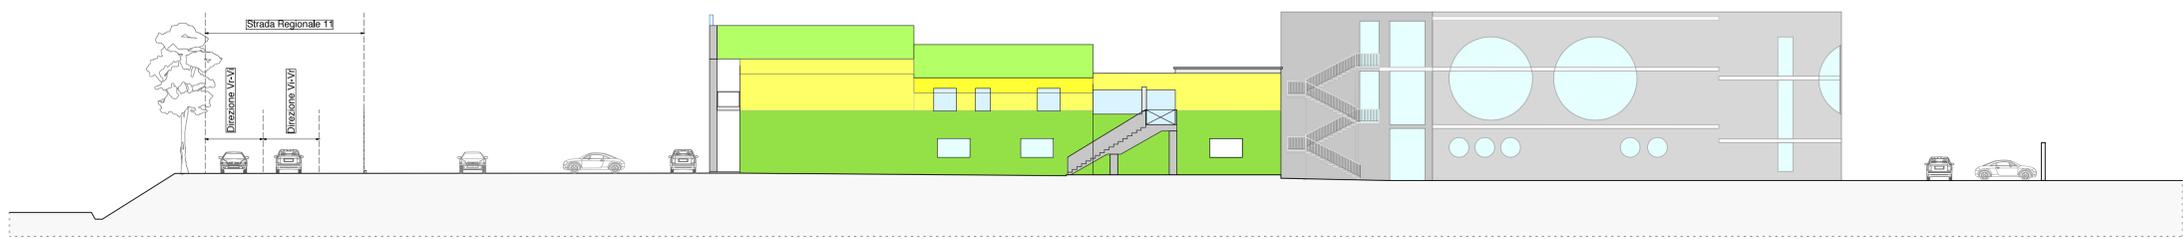

Prospetto est

Prospetti invariati stato di fatto/stato di progetto
sc. 1:200

COMUNE di
Gambellara - Vicenza

Ampliamento GSV con accorpamento MSV e trasformazione in GSV - Parco commerciale

DESCRIZIONE TAVOLA: Prospetti - Stato di fatto e di progetto

NUM.	DATA	DESCRIZIONE DELLA REVISIONE
1	20/03/2019	Prima versione

tavola
05

Progettista: Geom. Dario Guido - Via San Pio X¹, n. 70 - Noventa Padovana (PD)
tel. 0423-715256 - fax 0423-718154 - email d.guido@studio-conte.com

Progettista esecutivo:

Direttore Lavori: Geom. Dario Guido - Via San Pio X¹, n. 70 - Noventa Padovana (PD)
tel. 0423-715256 - fax 0423-718154 - email d.guido@studio-conte.com

Committente: BISSOLO CASA S.R.L. - Viale Europa, n. 17c - Monteforte D'Alpone (VR)

Prodotto da	Arch. Filippo Pellegrin	Scala	
Controllato da	Geom. Dario Guido	File	
Approvato da	Geom. Dario Guido	Archivio n°	--



Via Martiri della Libertà nr. 42 - 31023 RESANA (TV)
tel. 0423 715 256 - fax. 0423 718154
www.studio-conte.com - e-mail: info@studio-conte.com



riproduzione anche parziale vietata senza autorizzazione - proprietà privata a termine di legge vigente

data stampa: 10/06/2018