

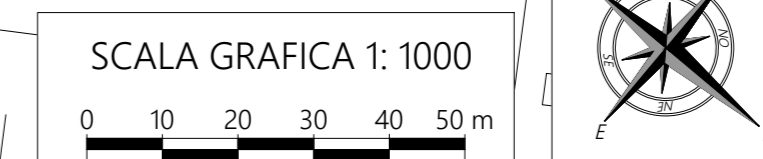


- LEGENDA**
- Limite di intervento
  - Stalli di sosta
  - Viabilità interna
  - Tetti e coperture
  - Zona di deposito
  - Viabilità esterna all'ambito
  - Affossatura esterna all'ambito
  - Edifici esterni all'ambito di intervento
  - Superfici esterne all'ambito di intervento
  - Simbolo caditoia dim. int. 40x40 cm con griglia D400 in ghisa sferoidale
  - Pozzetto di ispezione 60x60 cm con chiusura in ghisa sferoidale 600x600 mm D400
  - Tubazione Ø200 PVC
  - Tubazione Ø130 PVC
  - Tubazione Ø500 PVC
  - Tubazione Ø400 CEM
  - Fognatura pubblica Ø400 CEM
  - Tubazione Ø300 PVC
  - Tombinamento Ø1000 CEM
  - Tubazione andamento incerto
  - Canaletta di drenaggio

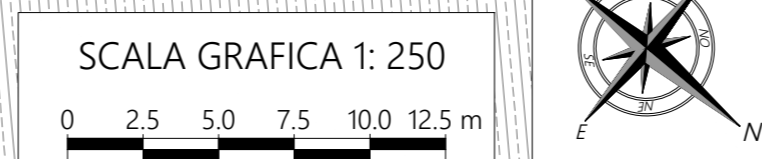

**Comune di Gambellara**  
 Piazza Papa Giovanni XXIII, - 36053 Gambellara (VI)  
 Tel. 0444 445272 - Fax 0444 44651  
 email: gambellara.vi@cert.ip-veneto.net

**ASSEVERAZIONE IN MERITO ALLA NON NECESSITÀ DI REALIZZAZIONE DI SISTEMI DI TRATTAMENTO DELLE ACQUE DI PRIMA PIOGGIA**

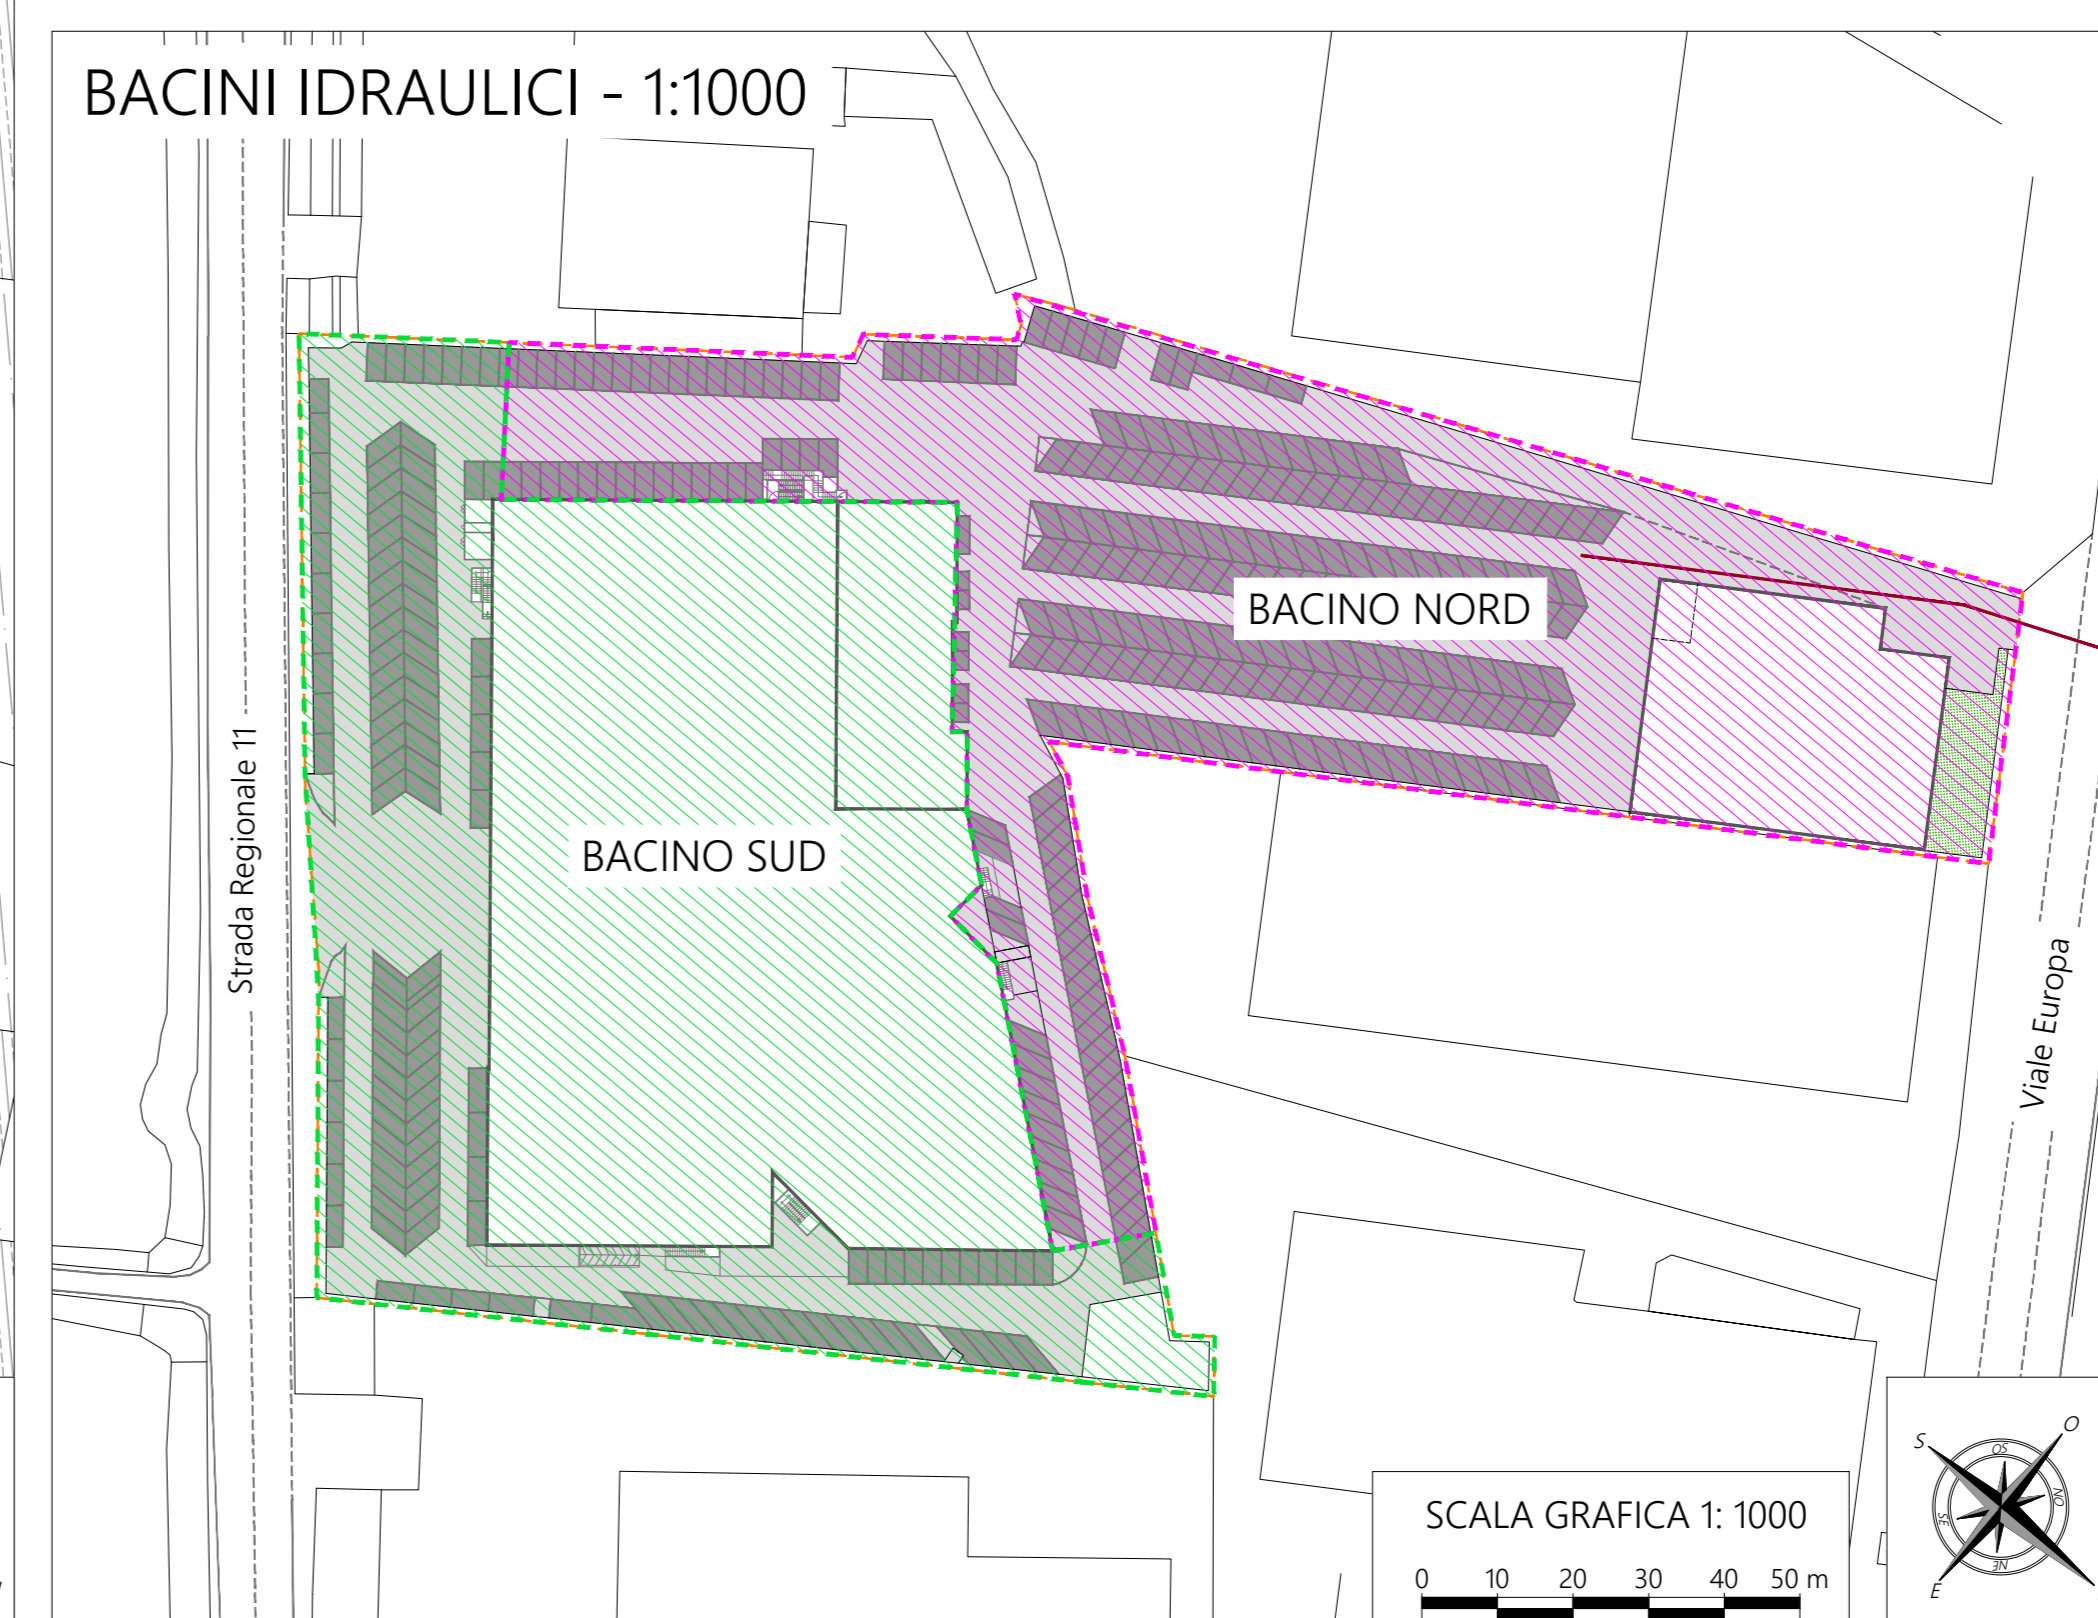

TRATTAMENTO DELLE ACQUE DI PRIMA PIOGGIA

n° elaborato	2.01		
Data	25/05/2019		
Scala	varie		
Commessa	Rev.	Data	Motivo della revisione
2019/C17	0	Maggio 2019	Prima emissione

Il Committente: **Bissolo Casa**  
 Bissolo Casa srl  
 Via Europa, 6  
 36053 - Gambellara (VI)

Progettazione:  
 dott. ing. Gianni Gualano  
 dott. ing. Paolo Manzi

**LOFT engineering**  
 via Tinco Frangi, 2/5  
 35143 - Padova  
 telefono: 049 8587736  
 www.loftengineering.com  
 info@loftengineering.com

Stampa:  
 G.M. s.p.a.  
 via S. Maria 11/13/15  
 36100 - Vicenza