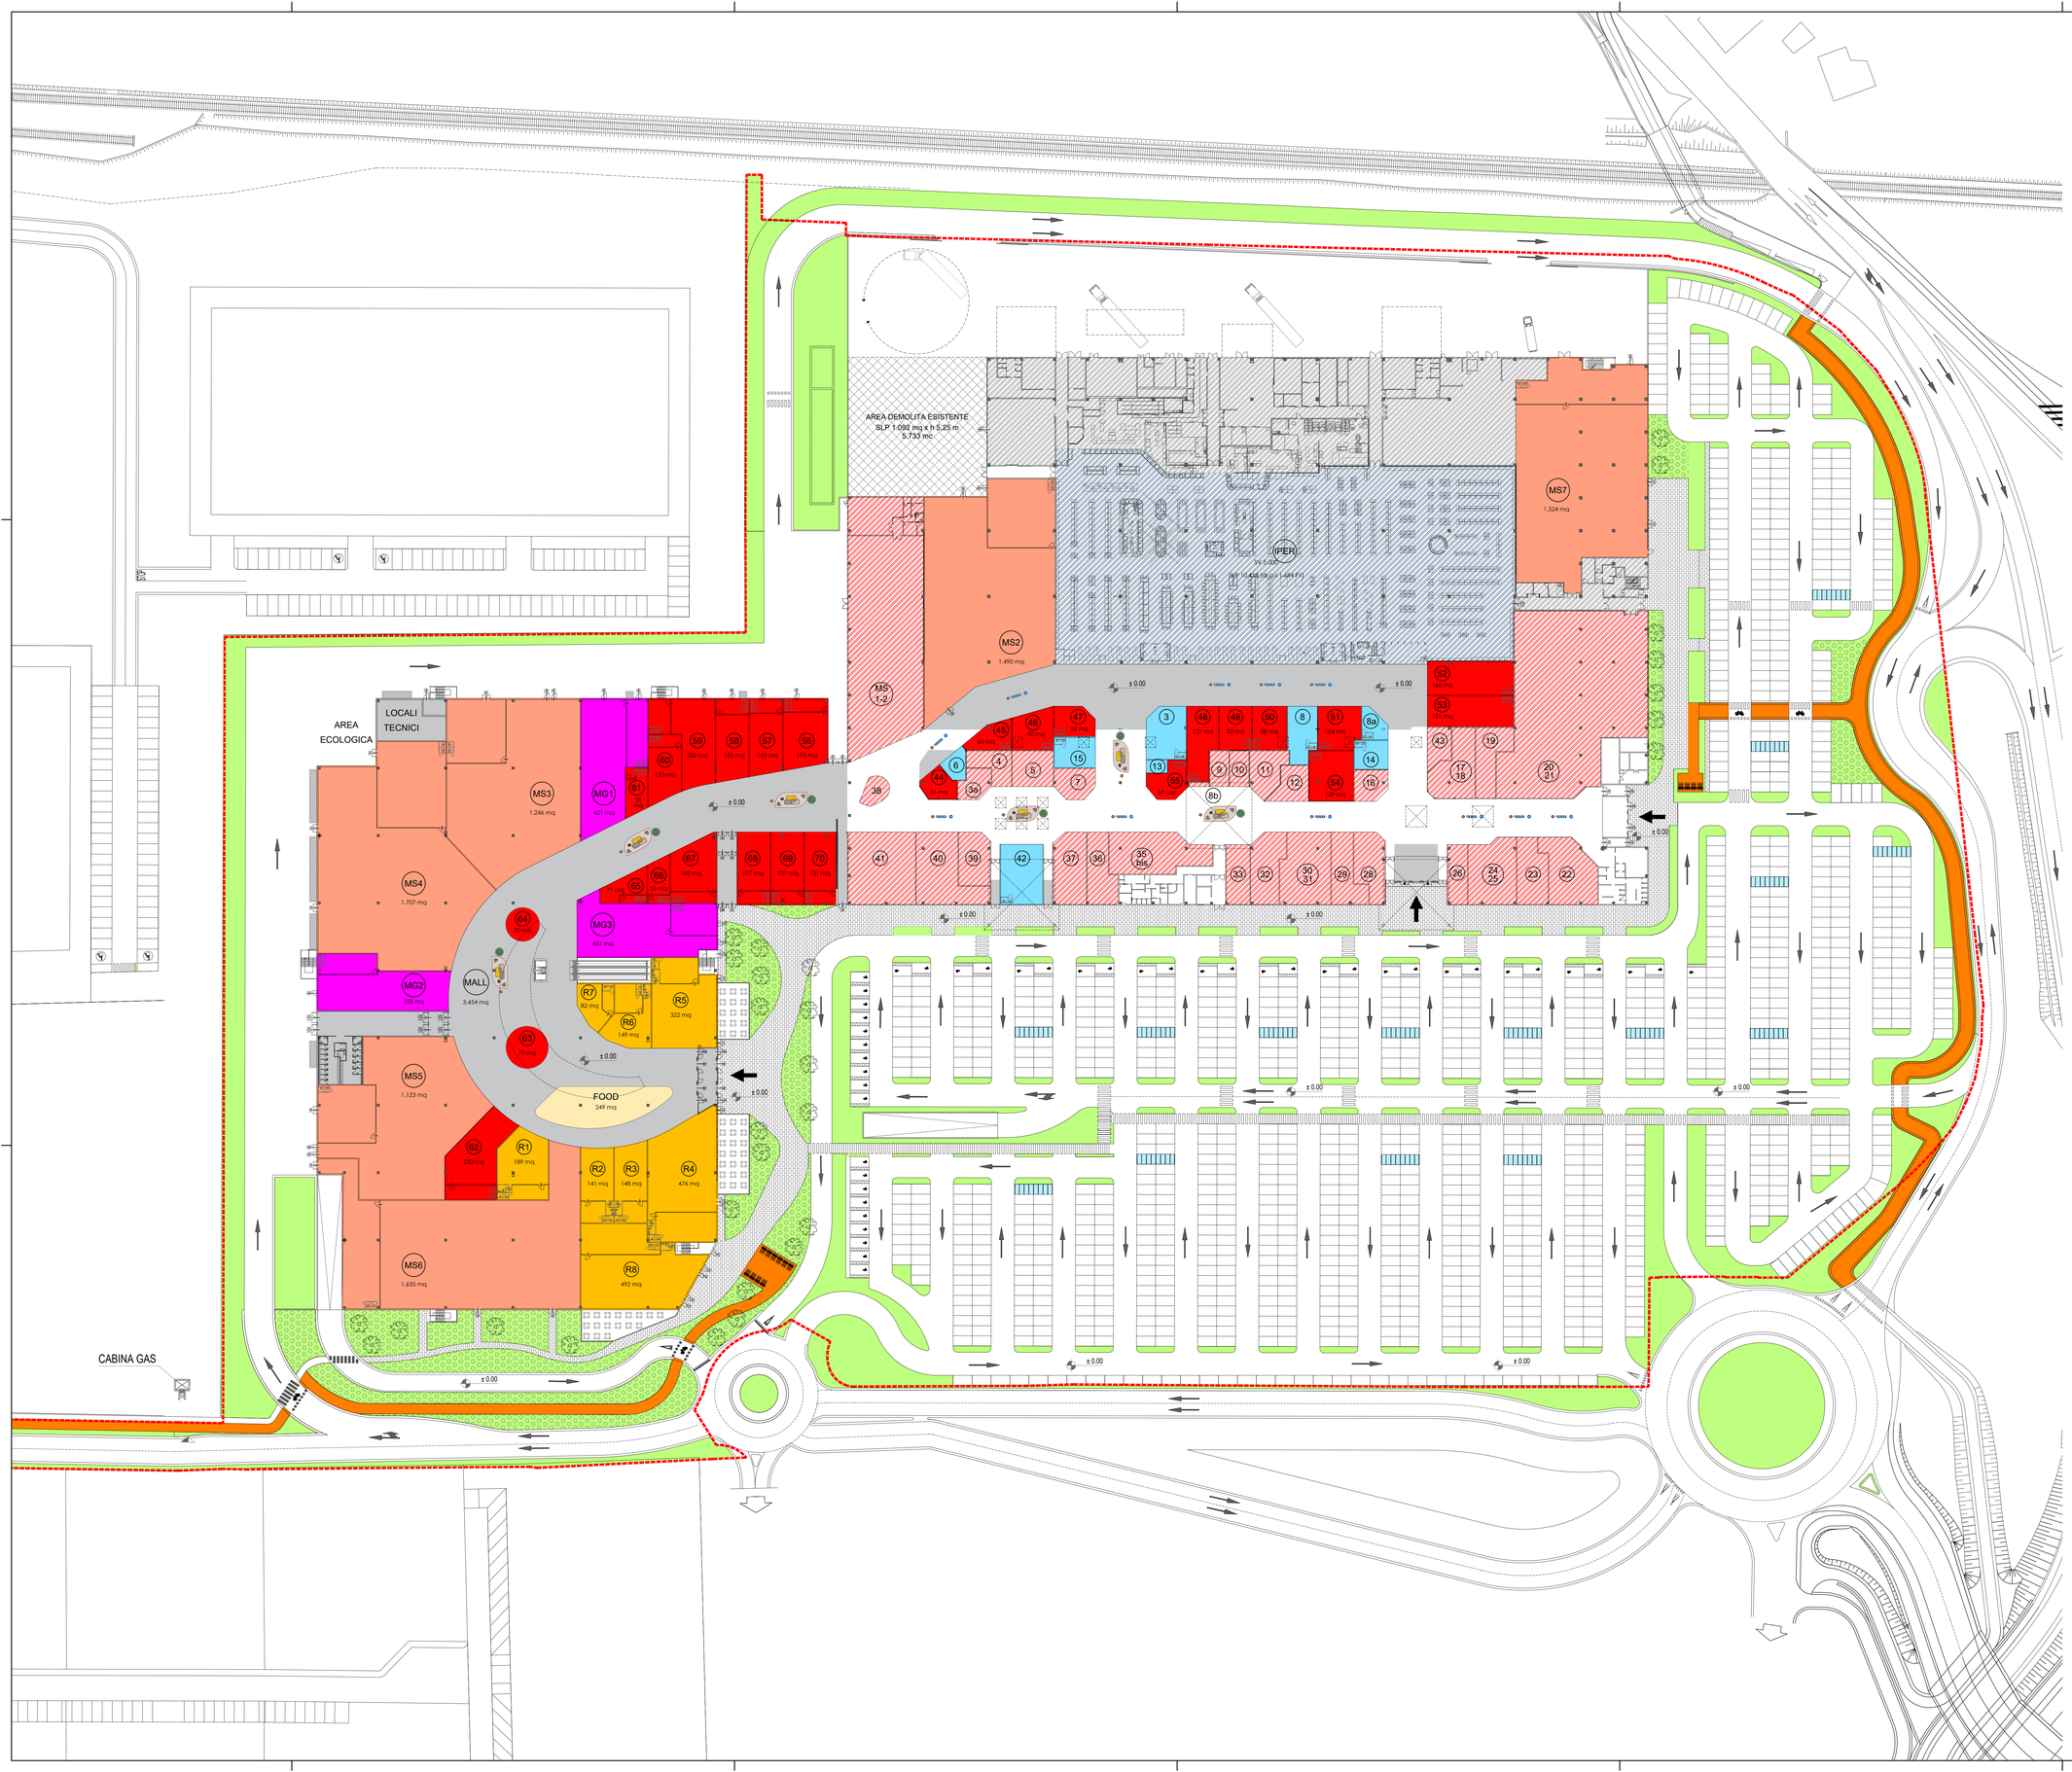

KEYPLAN

EDIFICIO ESISTENTE

AMPLIAMENTO

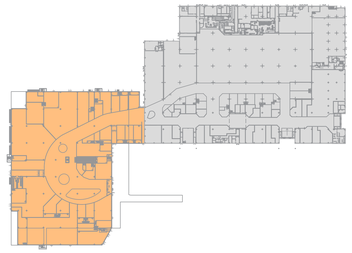

LEGENDA

- CONFINE DI PROPRIETA'
- IPERMERCATO - SALONE DI VENDITA
- IPERMERCATO - ALTRE SUPERFICI
- NEGOZI, SERVIZI, RISTORAZIONE ESISTENTI
- ATTIVITA' ESISTENTI RIPOSIZIONATE
- NUOVI NEGOZI
- NUOVE MEDIE SUPERFICI
- MEGASTORE
- RISTORAZIONE
- INGRESSI
- VERDE PRIMARIO DI LOTTIZZAZIONE
- VERDE PRIMARIO DA STANDARD

NOTE:
LA QUOTA ± 0.00 CORRISPONDE AL FINITO ARCHITETTONICO INTERNO CHE CORRISPONDE A 125,7 m slm

COMUNE DI THIENE

COMMITTENTE

CARREFOUR PROPERTY ITALIA S.R.L.
CARREFOUR ITALIA S.R.L.
CARMILA ITALIA S.R.L.

via Cadlana, 21 - 20133 Milano IT
Tel. +39 02 48201
Fax. +39 02 48200360

STUDIO IMPATTO AMBIENTALE

STUDIO CONTE
Via M.Liberta, 42 - 31023 Resana (TV)
Tel. +39 0423 717766
Fax. +39 0423 460015
uff.tecnico@studio-conte.com
www.studioconte.com

INGEGNERIA E COORDINAMENTO

milanoingegneria
Via Thaon di Revel, 21 - 20159 Milano IT
Tel. +39 02 36798890
Fax. +39 02 36798892
www.buromilan.com
info@buromilan.com
C.F. e P.Iva 08122220966

ARCHITETTURA

MYGG
Via Galvano Fiamma, 12
20129 Milano IT
Tel. +39 02 45371134
www.mygg.it
mygg@mygg.it

IMPIANTI

AP ENGINEERING
Via Cadlanna, 15 - 20156 Milano IT
Tel. +39 02 33403111
Fax. +39 02 33403999
mail@apengineering.it

VIABILITA'

NETMOBILITY
Via C. Montanari, 20 - 37135 Verona IT
Tel. +39 045 8250170
Fax. +39 045 8250176
www.netmobility.it
segreteria@netmobility.it
C.F. e P.Iva 03184140238

PROGETTO DEL VERDE

STUDIO VIRIDIS di Daniele Pasetto
Via Cino, 45 - 30035 Mirano (VE)
Tel. +39 340 5779146
P.Iva 03563740274
www.studioviridis.pro
daniele@studioviridis.pro

ACUSTICA

DECIBEL
Via Uruguay, 33/C - 35127 Padova
Tel. +39 049/8076020
Fax. +39 049/8780299
www.progettodecibel.com
info@progettodecibel.it
P.Iva 03576940237

PROGETTO

RESTYLING E AMPLIAMENTO CENTRO COMMERCIALE CARREFOUR DI THIENE

EMISSIONE

VALUTAZIONE IMPATTO AMBIENTALE (VIA)

TITOLO

PLANIMETRIA PIANO TERRA

ELABORATO N.

Ad005

Scala	Redazione	Approvazione	Job Number
1:500	SM	GS	H106

Revisione Corrente	Data	Emissione
01	15.11.2019	Richiesta Integrazione VIA