




PROSPETTO SUD - Prospetto 1
scala 1:200

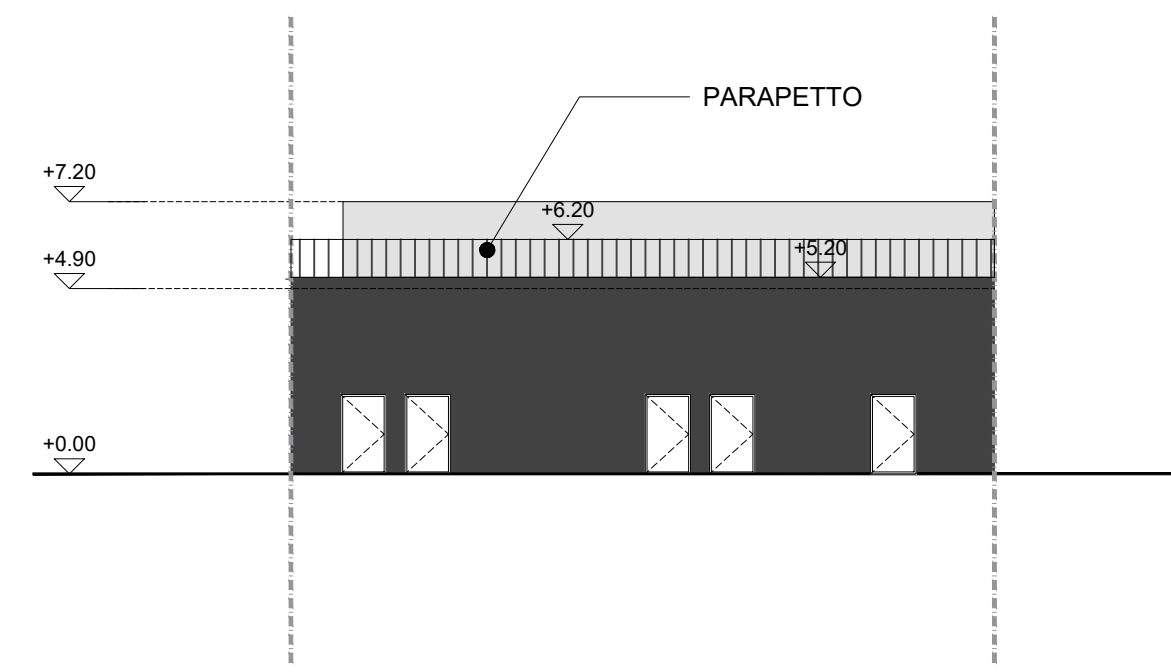


PROSPETTO SUD-EST- Prospetto 2
scala 1:200

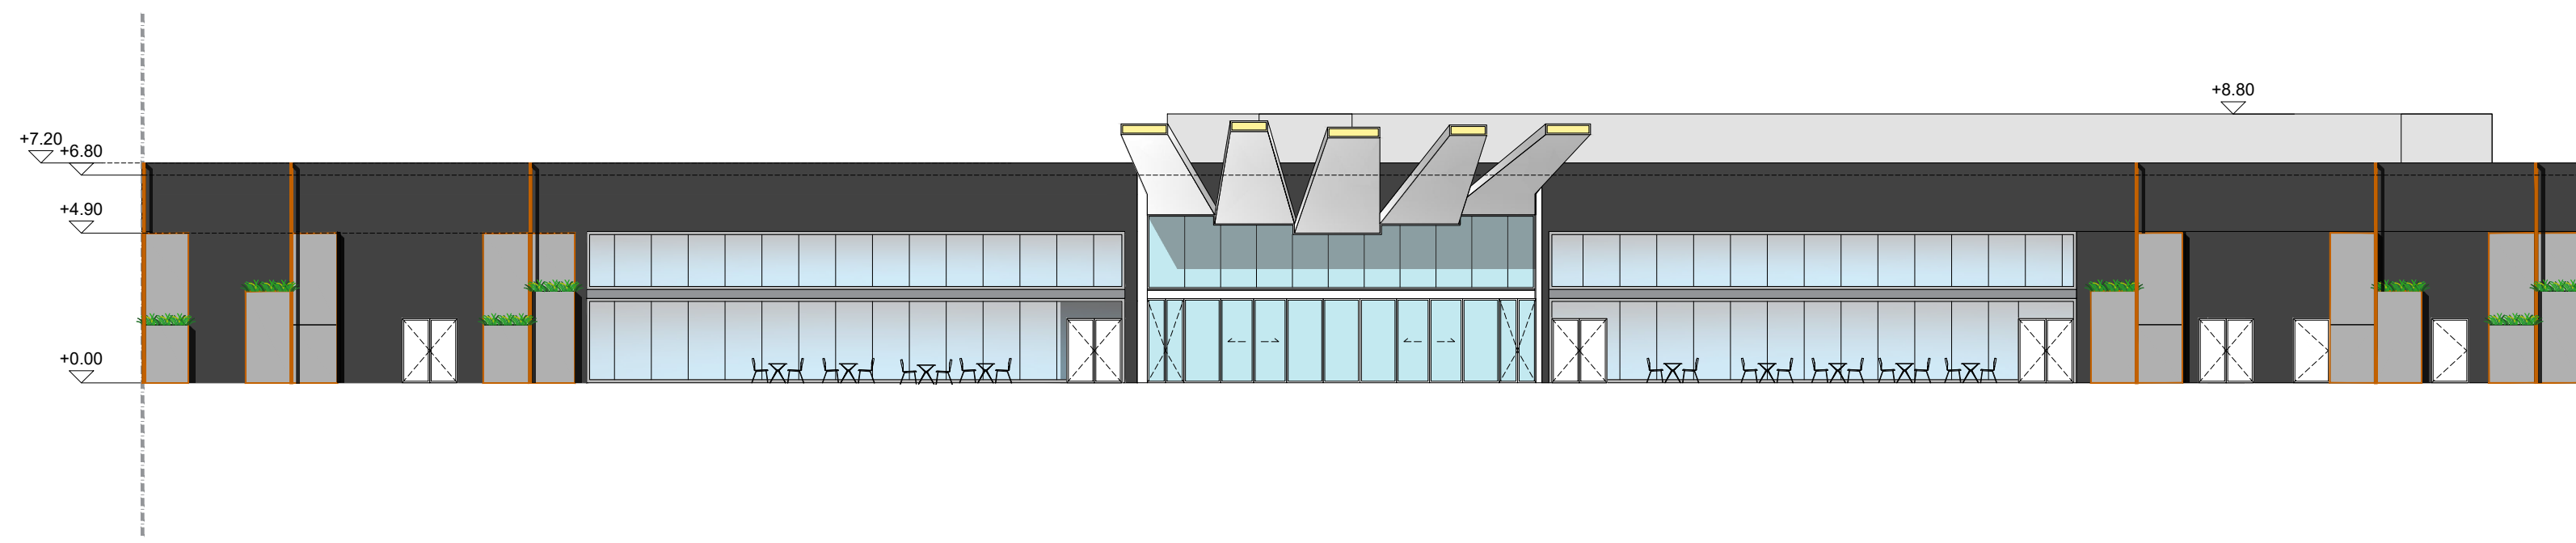


PROSPETTO EST - Prospetto 3
scala 1:200

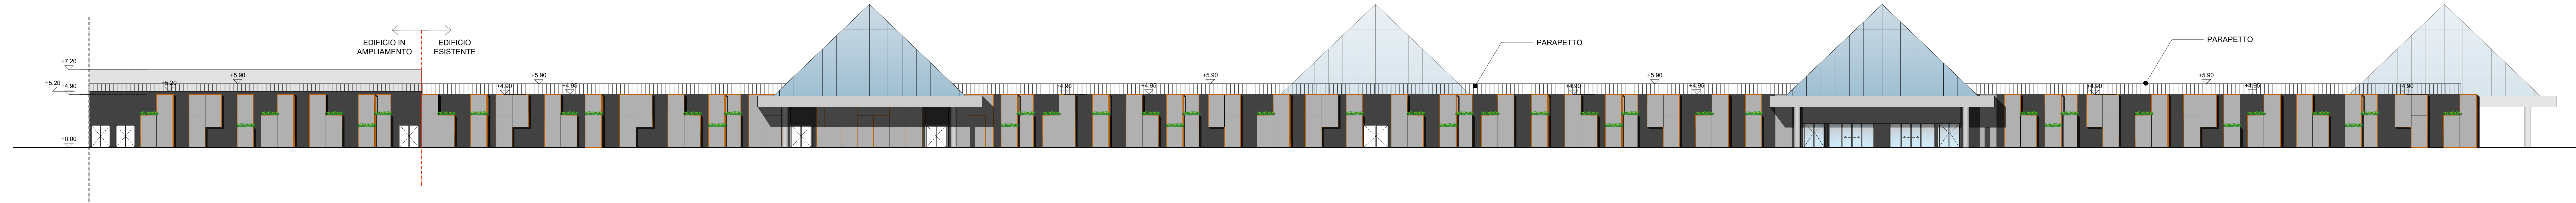


PROSPETTO SUD - Prospetto 4
scala 1:200

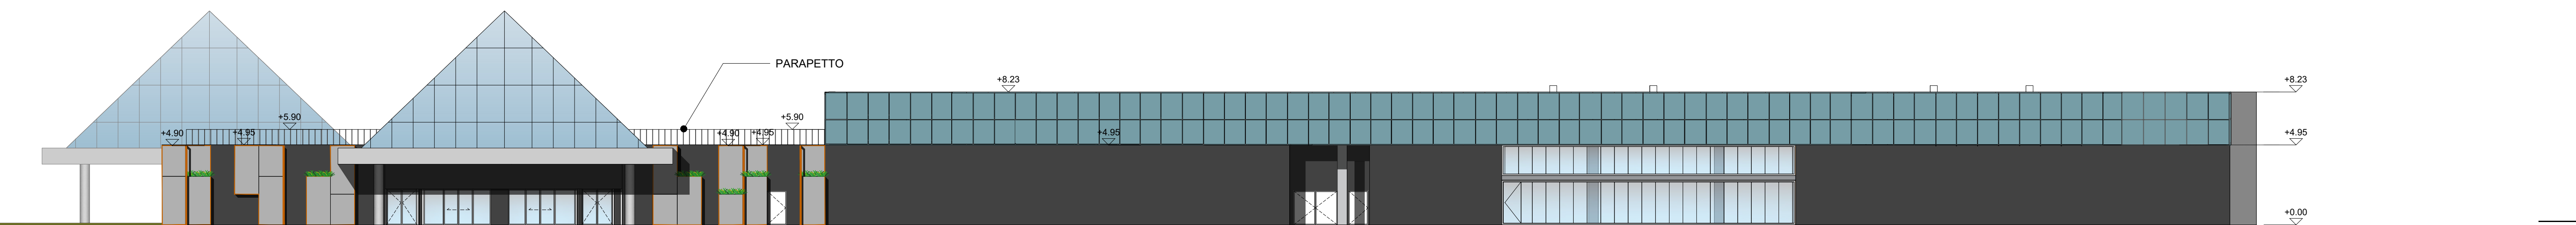


PROSPETTO EST - Prospetto 5
scala 1:200

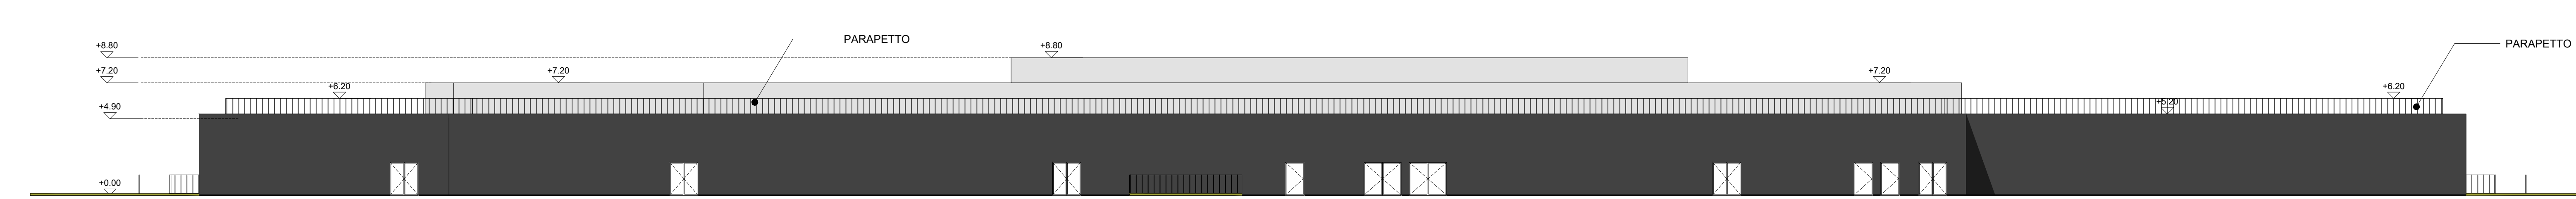

PROSPETTO OVEST - Prospetto 7
scala 1:200

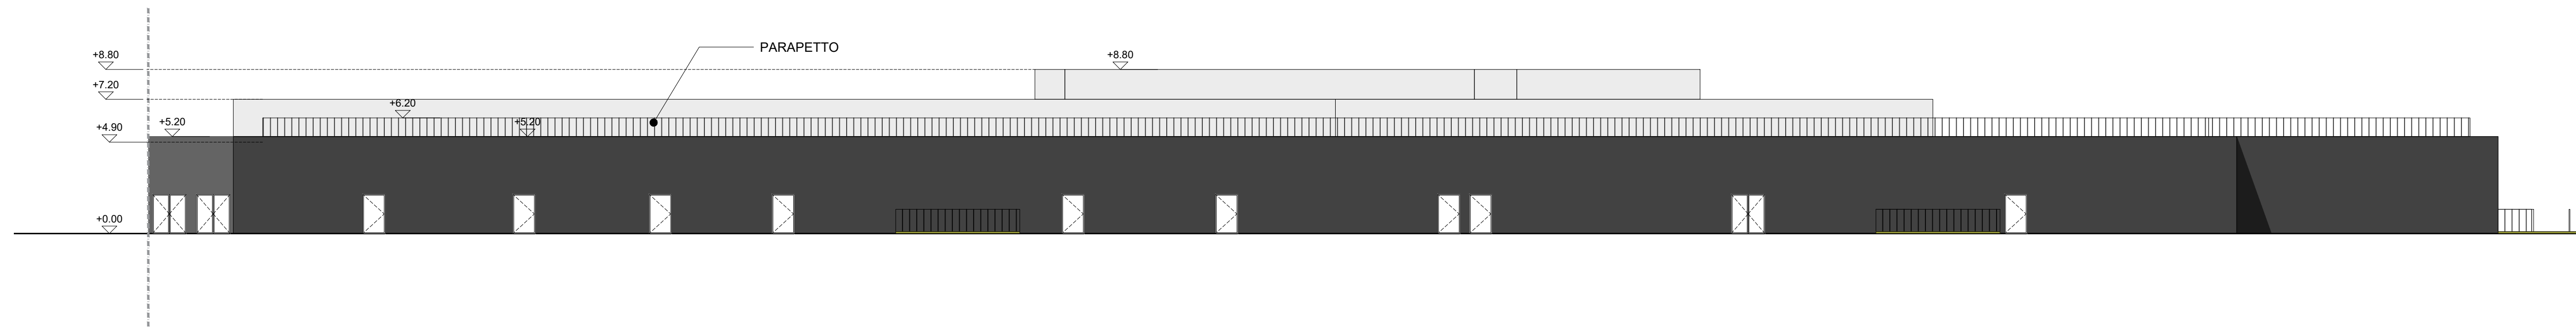

PROSPETTO NORD - Prospetto 6
scala 1:200

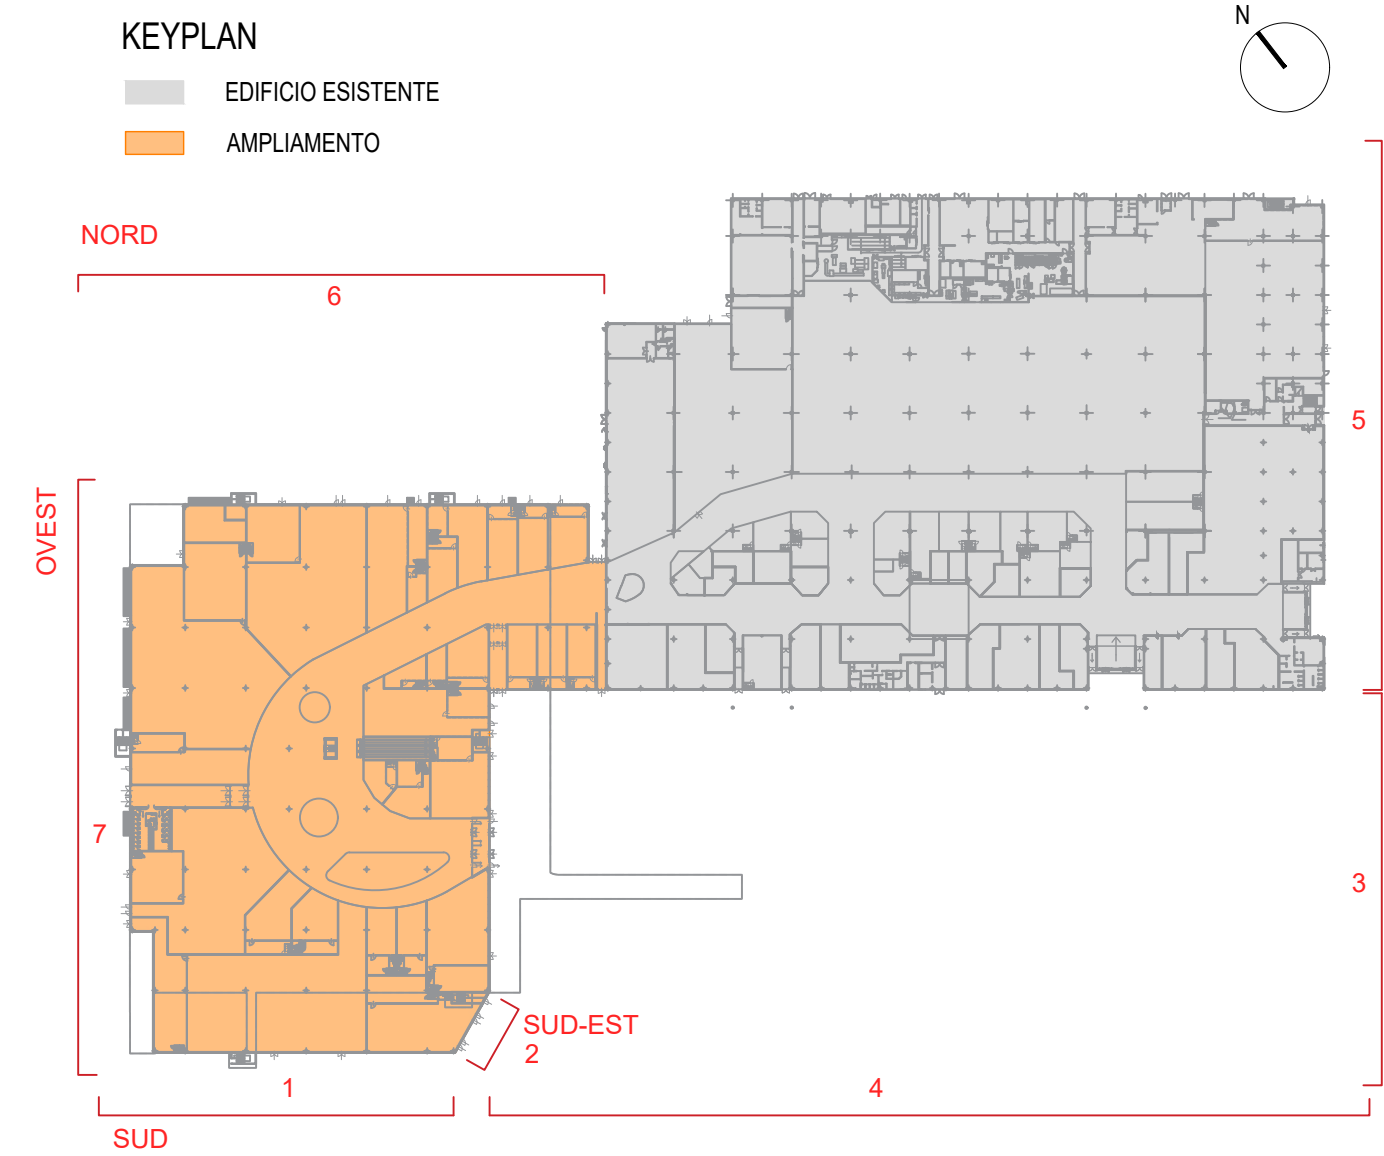

COMUNE DI THIENE

COMITENTE
carrefourproperty

STUDIO IMPATTO AMBIENTALE
STUDIO IMPATTO AMBIENTALE

INGEGNERIA E COORDINAMENTO
INGEGNERIA

ARCHITETTURA
MYGG

INFRASTRUTTURE
INFRASTRUTTURE

VALUTAZIONE
VALUTAZIONE

PROGETTO DEL VERDE
PROGETTO DEL VERDE

ACUSTICA
ACUSTICA

PROGETTO
RESTYLING E AMPLIAMENTO CENTRO COMMERCIALE CARREFOUR DI THIENE

EMISSORIE
VALUTAZIONE IMPATTO AMBIENTALE (VIA)

TITOLO
PROSPETTI