



1. Magnolia grandiflora



2. Pyrus calleryana



3. Lagerstroemia indica



4. Quercus robur 'fastigiata'



5. Carpinus betulus



6. Celtis australis



7. Koelreuteria paniculata



8. Cydonia oblonga




10. Amelanchier canadensis



11. Taxus fastigiata 'aurea'



16. Loropetalum chinensis

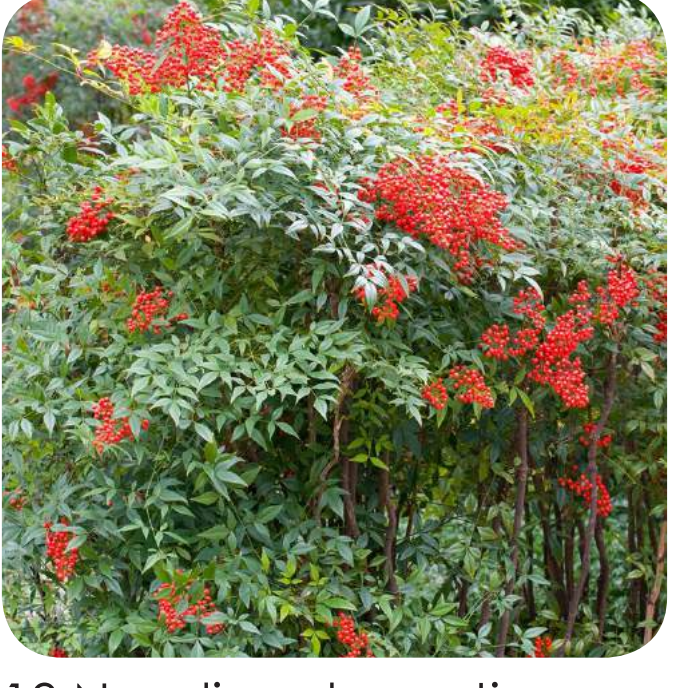

18. Nandina domestica



19. Lonicera nitida



23. Miscantus sinensis 'adagio'



26. Salvia nemorosa



29. Phormium tenax 'variegata'



30. Raphiolepis indica




31. Pittosporum tobira nanum




33. Ilex aquifolium 'argentea marginata'



38. Phlomis fruticosa

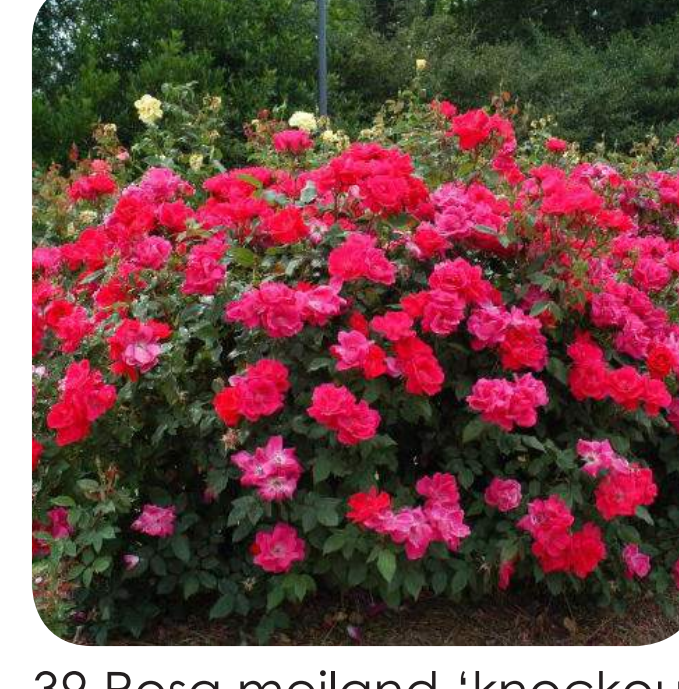

39. Rosa meiland 'knockout'

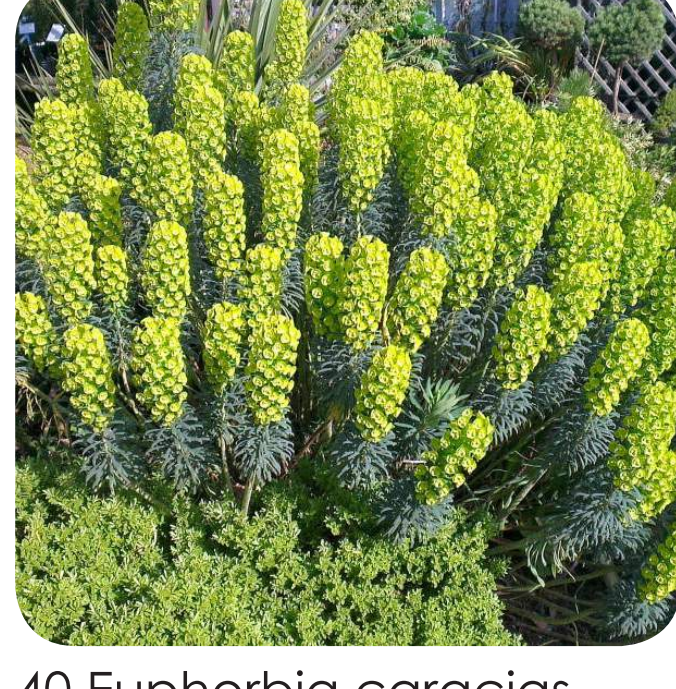

40. Euphorbia characias



41. Cercidiphyllum japonicum 'pendulum'



42. Photinia nana



43. Miscantus sinensis 'mornig light'




44. Nerium oleander




45. Rosmarinum officinalis 'prostratum'



46. Pennisetum alopecuroides 'hameln'

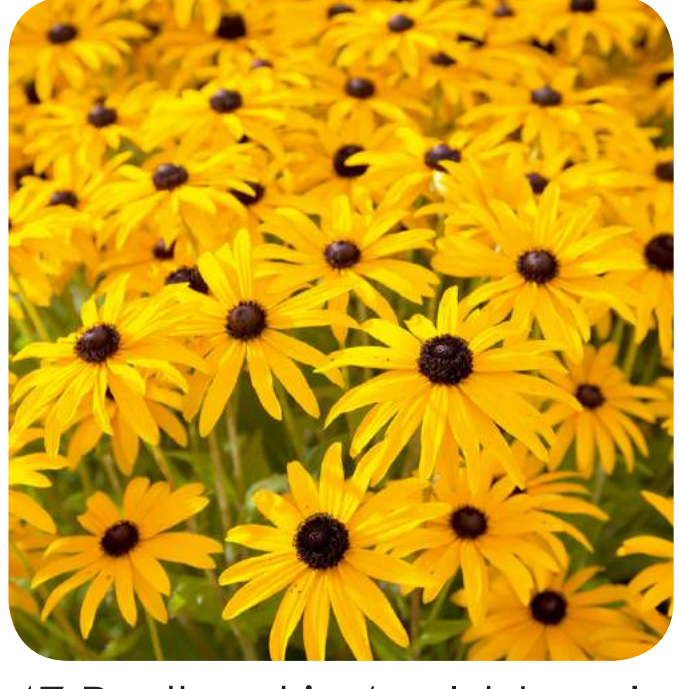

47. Rudbeckia 'goldsturm'

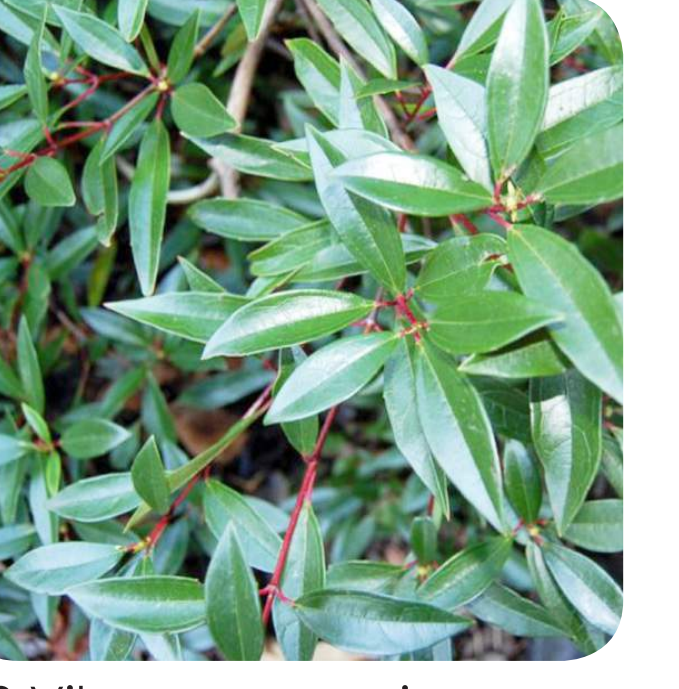

48. Viburnum propinquum




49. Cornus mas



50. Osmanthus armatus



53. Acer platanoides 'globosum'

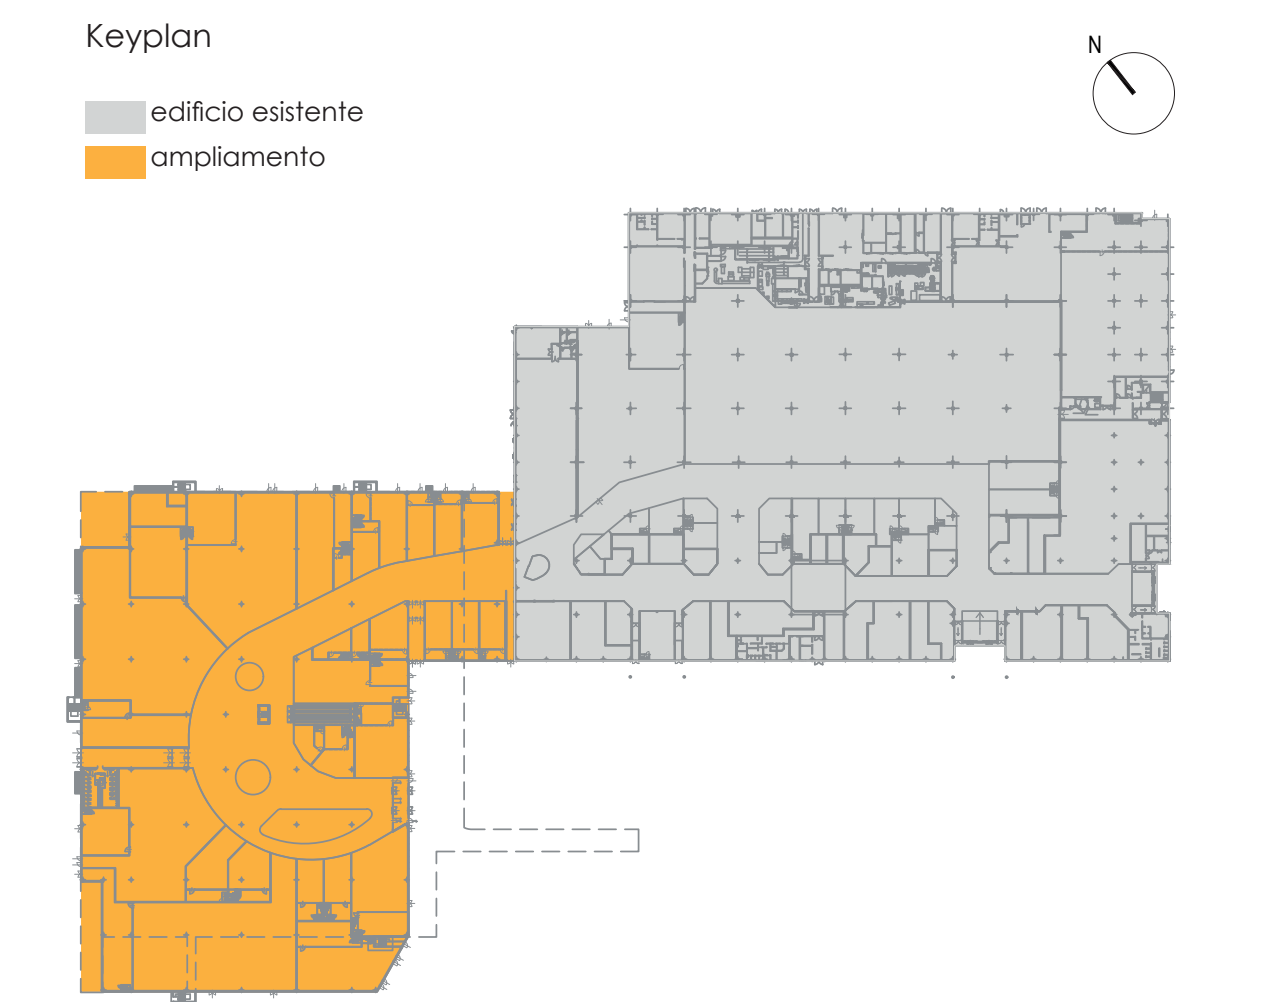

LEGENDA BOTANICA

ALBERATURE:

- 1. Magnolia grandiflora
- 2. Pyrus calleryana
- 3. Lagerstroemia indica
- 4. Quercus robur 'fastigiata'
- 5. Carpinus betulus
- 6. Celtis australis
- 7. Koelreuteria paniculata
- 8. Cydonia oblonga
- 9. Parrotia persica
- 10. Amelanchier canadensis
- 11. Taxus baccata 'fastigiata aurea'
- 12. Cercis siliquastrum
- 41. Cercidiphyllum japonicum 'pendulum'
- 49. Cornus mas
- 58. Acer campestre

ARBUSTI:

- 13. Hamamelis mollis
- 14. Cotinus coggygria royal purple
- 15. Cornus alba 'elegantisima'
- 18. Nandina domestica
- 20. Kolkwitzia amabilis
- 21. Ligustrum lucidum 'tricolor'
- 33. Ilex aquifolium 'argentea marginata'
- 34. Taxus baccata (topiata sfera)
- 42. Photinia nana
- 44. Nerium oleander
- 49. Cornus mas
- 52. Osmanthus armatus
- 57. Olea fragrans

LE ERBACEE PERENNI:

- 17. Hemerocallis lutea
- 23. Miscantus sinensis 'adagio'
- 25. Sipa tenuissima
- 26. Salvia nemorosa
- 32. Erigeron karwinskianus
- 36. Pachisanandra terminalis
- 38. Phlomis fruticosa
- 40. Euphorbia characias
- 43. Miscantus sinensis 'mornig light'
- 46. Pennisetum alopecuroides hameln
- 47. Rudbeckia 'goldsturm'
- 52. Pennisetum setaceum 'rubrum'

LE ROSE:

- 27. Rosa meiland 'knockout'
- 39. Rosa meiland 'knockout'

CESPUGLI:

- 16. Loropetalum chinensis
- 19. Lonicera nitida
- 22. Hydrangea paniculata
- 24. Phormium tenax
- 28. Berberis thunbergii 'atropurpurea nana'
- 29. Phormium tenax 'variegata'
- 30. Raphiolepis indica
- 31. Pittosporum tobira nana
- 37. Lagerstroemia nana
- 42. Pholnia nana
- 45. Viburnum propinquum
- 48. Viburnum propinquum
- 51. Helichrysum italicum
- 54. Cryptomeria japonica 'globosa'
- 55. Fatsia japonica

COMUNE DI THIENE

COMITENTE
canisulproperty
 Via Canisul 10 - 37019 Montebelluna (TV)
 Tel. +39 0422 734262
 Fax +39 0422 489114

INGEGNERIA E COORDINAMENTO
milanoingegneria
 Via Nove di Novembre 11 - 37100 Verona (VR)
 Tel. +39 0475 371822
 Fax +39 0475 387104

ARCHITETTURA
MYGG
 Via Cesare Formigoni 12 - 37139 Verona (VR)
 Tel. +39 0475 371822
 Fax +39 0475 387104

VEGETAZIONE
NETBIOLITY
 Via Nove di Novembre 11 - 37100 Verona (VR)
 Tel. +39 0475 371822
 Fax +39 0475 387104

PROGETTO DEL VERDE
VALUTAZIONE IMPATTO AMBIENTALE
 Via Nove di Novembre 11 - 37100 Verona (VR)
 Tel. +39 0475 371822
 Fax +39 0475 387104

ACUSTICA
ENVIA
 Via Nove di Novembre 11 - 37100 Verona (VR)
 Tel. +39 0475 371822
 Fax +39 0475 387104

PROGETTO
RESTYLING E AMPLIAMENTO CENTRO COMMERCIALE CARREFOUR DI THIENE

ELABORATO DA
AG 003

Scala: 1:500
 Formato: A2
 Revisione: DC
 Fase: Progetto
 Data: 29-11-2019
 Etichetta: Richiesta integrazione VIA