KEYPLAN

EDIFICIO ESISTENTE

AMPLIAMENTO

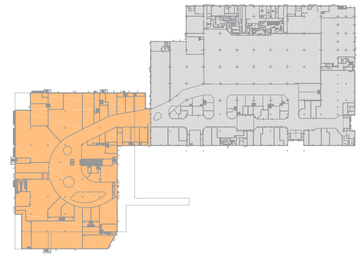

N

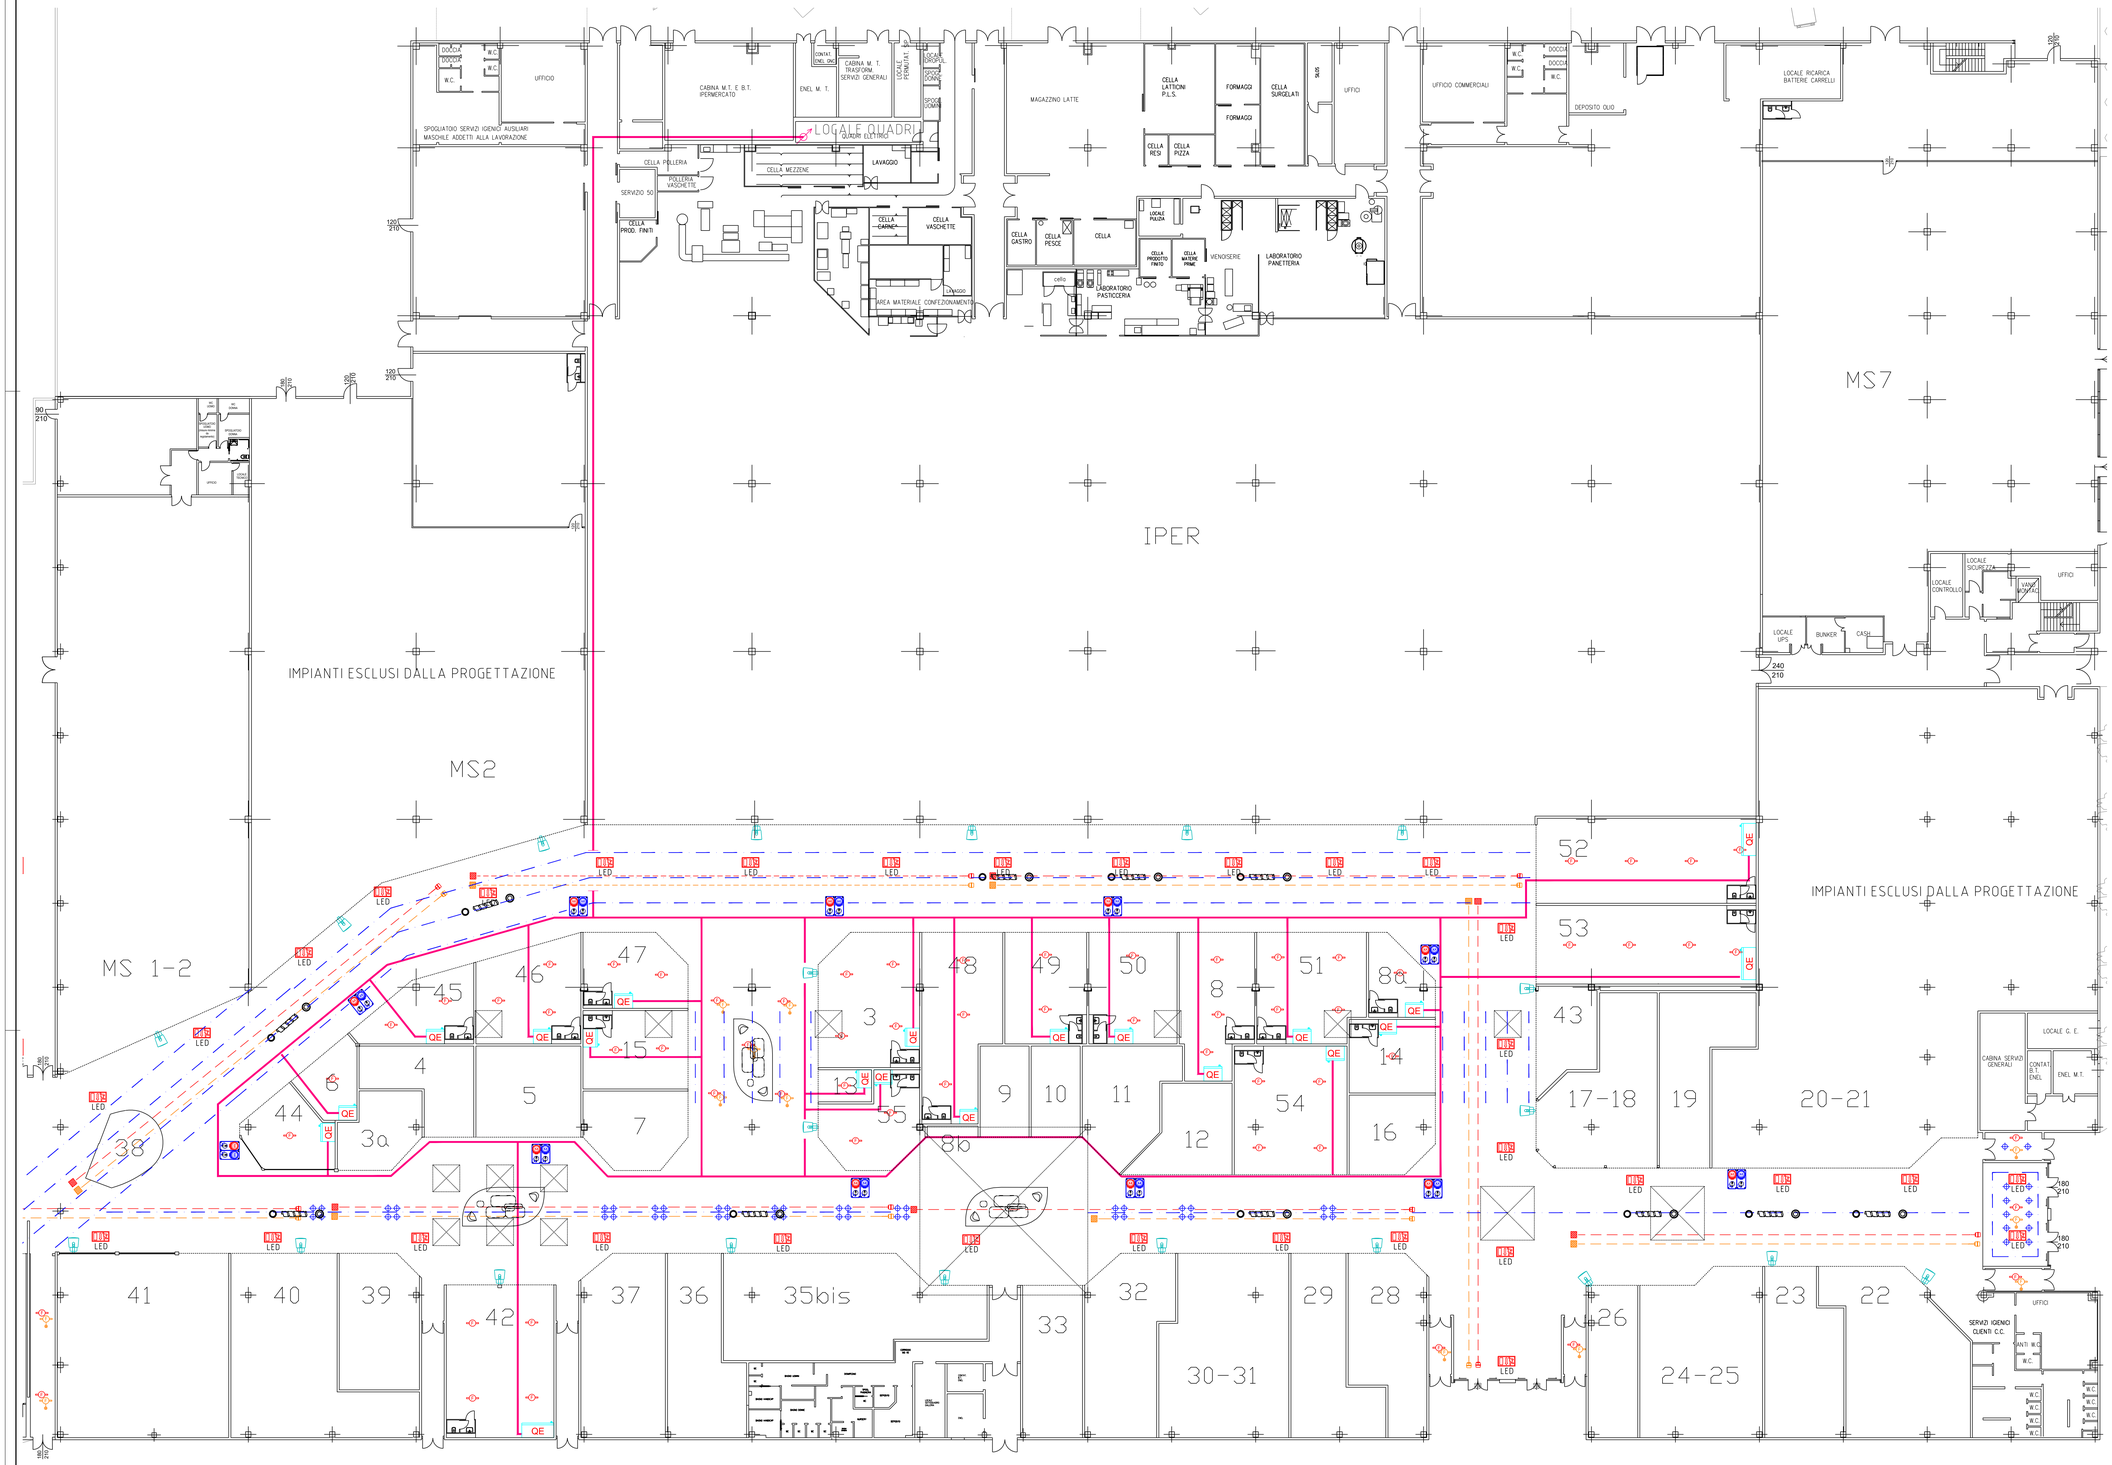

Legenda

M	Pozzetto media tensione
	Cavidotto media tensione
B	Pozzetto bassa tensione
	Cavidotto bassa tensione
	Passerella per distribuzione energia
QE	Quadro elettrico
	Montante energia
	Sensore ottico di fumo (installato in ambiente)
	Sensore ottico di fumo completo di LED di segnalazione (installato all'interno dei controsoffitti)
	Rivelatore lineare di fumo con trasmettitore e specchio rifrangente (installato in ambiente)
	Rivelatore lineare di fumo con trasmettitore e specchio rifrangente (installato nel controsoffitto)
	Illuminazione con fascia LED
	Faretto LED
	Plafoniera LED
LED	Lampada di emergenza LED
	Diffusore sonoro bidirezionale per installazione a parete
	Coppia di prese di servizio: CEE 230V tipo 2P+T/16A IP55 + CEE 400V tipo 3P+N+T/16A IP55

COMUNE DI THIENE

COMMITTENTE

carrefourproperty

CARREFOUR PROPERTY ITALIA S.R.L.
CARREFOUR THIENE S.R.L.
CARREFOUR ITALIA S.R.L.

via Caldera, 21 - 20153 Milano IT
Tel. +39 02 48251
Fax +39 02 48202960

STUDIO IMPATTO AMBIENTALE

STUDIO CONTE
Via Vicenza, 12 - 31023 Resana (TV)
Tel. +39 0423 715356
Fax +39 0423 483979

ufficiotecnico@studio-conte.com
www.studio-conte.com

INGEGNERIA E COORDINAMENTO

milanoingegneria
Via Thaon di Revel, 21 - 20159 Milano IT
Tel. +39 02 36756860
Fax. +39 02 36756850

www.bcnmilan.com
info@bcnmilan.com
C.F. e P.Iva 08122200968

ARCHITETTURA

MYGG ASSOCIATI
Via Gaetano Fiorina, 12
20129 Milano IT
Tel. +39 02 45371134

www.mygg.it
mygg@mygg.it

IMPIANTI

AP ENGINEERING
Via Cellerina, 7 - 20156 Milano IT
Tel. +39 02 33457219
Fax. +39 02 29007033

mail@apengineering.it

VIABILITA'

NETMOBILITY
Via G. Mingozzi, 24 - 37136 Verona IT
Tel. +39 045 8350176
Fax. +39 045 8350176

www.netmobility.it
info@netmobility.it
C.F. e P.Iva 03194120238

PROGETTO DEL VERDE

VIRIDIS
Via Olmo, 46 - 30035 Mirano (VE)
Tel. +39 041 5797148
P.Iva 03823040279

www.studioviridis.pro
daniele@studioviridis.pro

ACUSTICA

DICIBEL
Via Vingiura, 33/C - 35127 Padova
Tel. +39 3497401627
P.Iva 03755940287

www.progettodicibel.com
info@progettodicibel.it

PROGETTO

RESTYLING E AMPLIAMENTO CENTRO COMMERCIALE CARREFOUR DI THIENE

EMISSIONE

VALUTAZIONE IMPATTO AMBIENTALE (VIA)

TITOLO

IMPIANTI ELETTRICI EDIFICIO ESISTENTE

ELABORATO N.

Ed001

Scala	Redazione	Approvazione	Job Number
1:200	CA	PA	H106

Revisione Corrente	Data	Emissione
00	03.05.2019	VIA