


ESTRATTO CATASTALE CON INSERIMENTO EDIFICIO IN AMPLIAMENTO  
 SCALA 1:1000

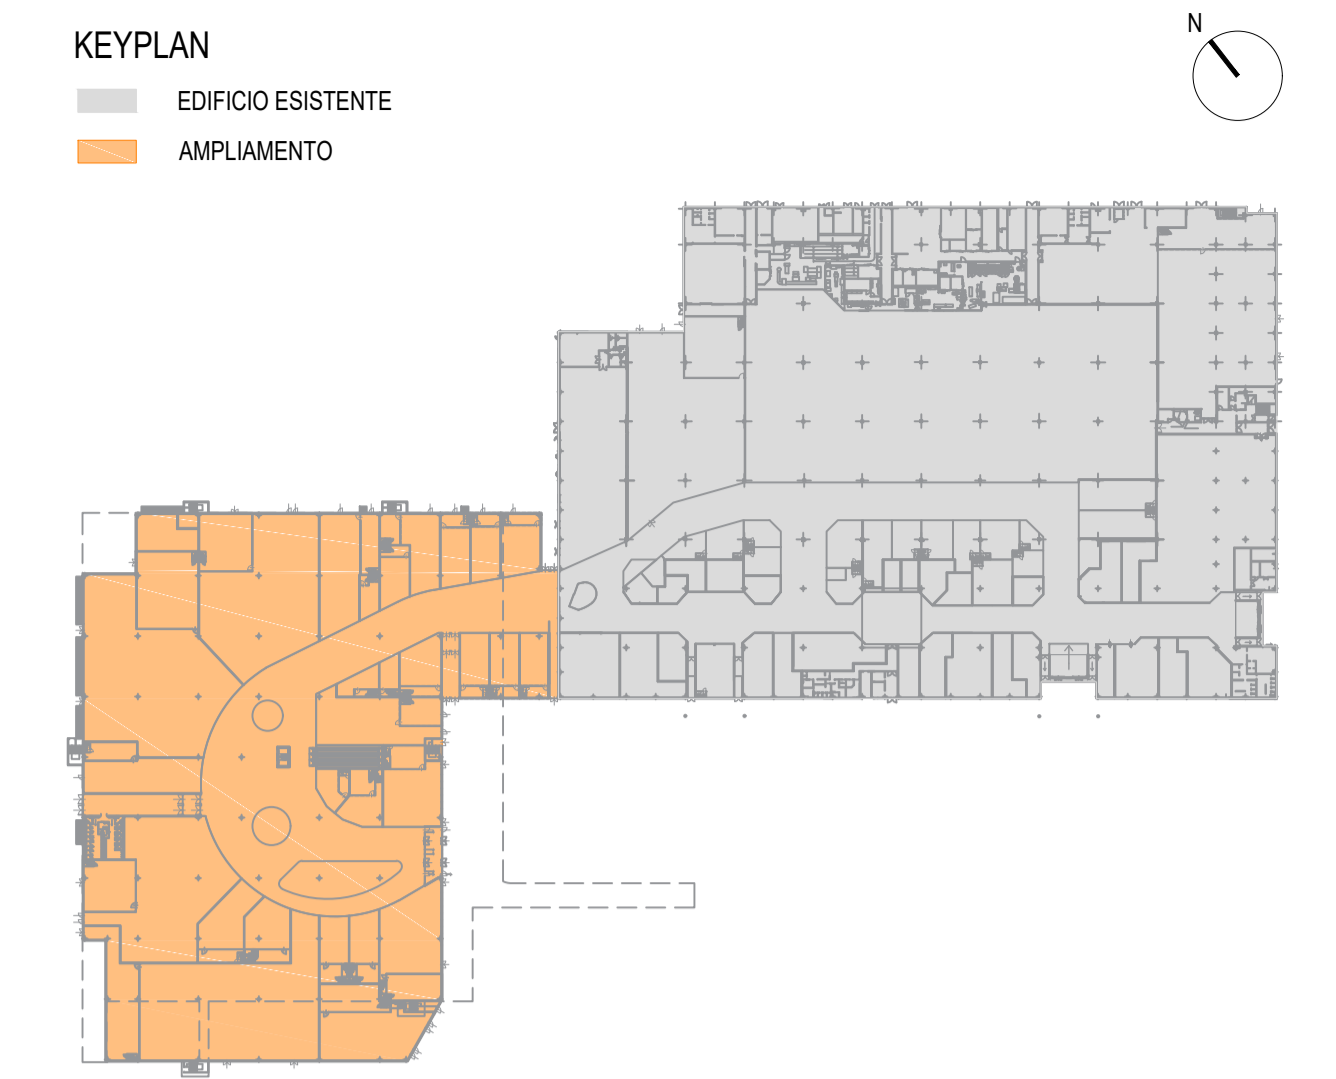

- KEYPLAN**  
 ■ EDIFICIO ESISTENTE  
 ■ AMPLIAMENTO
- LEGENDA**  
 - - - LIMITE DI PROPRIETA'  
 ■ AMPLIAMENTO
- ESTRATTO CATASTALE**
- Proprietà CARMILA ITALIA s.r.l.**  
 Foglio 9, Particella 369 parte
- Proprietà CARMILA THIENE s.r.l.**  
 Foglio 8, Particella 149  
 Foglio 8, Particella 664  
 Foglio 8, Particella 709  
 Foglio 9, Particella 581
- Proprietà CARREFOUR PROPERTY ITALIA s.r.l.**  
 Foglio 9, Particella 369 parte  
 Foglio 9, Particella 585  
 Foglio 9, Particella 586  
 Foglio 9, Particella 587  
 Foglio 9, Particella 588

**COMUNE DI THIENE**

COMMITTENTE  
 carrefourproperty  
 CARREFOUR PROPERTY ITALIA S.R.L.  
 CARMILA THIENE S.R.L.  
 CARMILA ITALIA S.R.L.

STUDIO IMPATTO AMBIENTALE  
 STUDIO CORTE  
 Via M. Lombardi, 40 - 20123 Milano (TV)  
 Tel. +39 02 715256  
 Fax +39 02 48251

INGEGNERIA E COORDINAMENTO  
 milanaingegneria  
 Via Thon di Reuil, 21 - 20159 Milano IT  
 Tel. +39 02 3679890  
 Fax +39 02 3679892

ARCHITETTURA  
 MYGG  
 Via Galvano Fiamma, 12  
 20129 Milano IT  
 Tel. +39 02 45371134

IMPIANTI  
 AP  
 Via Cafarotta, 15 - 20156 Milano IT  
 Tel. +39 02 33402099

VIABILITA'  
 NETMOBILITY  
 Via G. Montepi, 24 - 37135 Verona IT  
 Tel. +39 045 8250176  
 Fax +39 045 8250176

PROGETTO DEL VERDE  
 viridis  
 Via Cene, 49 - 20125 Milano (VE)  
 Tel. +39 045 9776148  
 P. Fax 02 50276274

ACUSTICA  
 DECIBEL  
 Via Giuseppe, 63/C - 38127 Padova  
 Tel. +39 049 7801627  
 Fax +39 049 7803289

**PROGETTO DEL VERDE**  
**RESTYLING E AMPLIAMENTO**  
**CENTRO COMMERCIALE**  
**CARREFOUR DI THIENE**

EMISSIONE  
**VALUTAZIONE IMPATTO AMBIENTALE (VIA)**

TITOLO  
**PLANIMETRIA CATASTALE**

ELABORATO N.

Scala	1:1000	Redazione	RR	Approvazione	MM	Job Number	H106
Revisione Corrente	00	Data	3.5.2019	Emissione	VIA		