





Proposta di riqualificazione viabilistica della Z.I.A. di Viale della Meccanica -

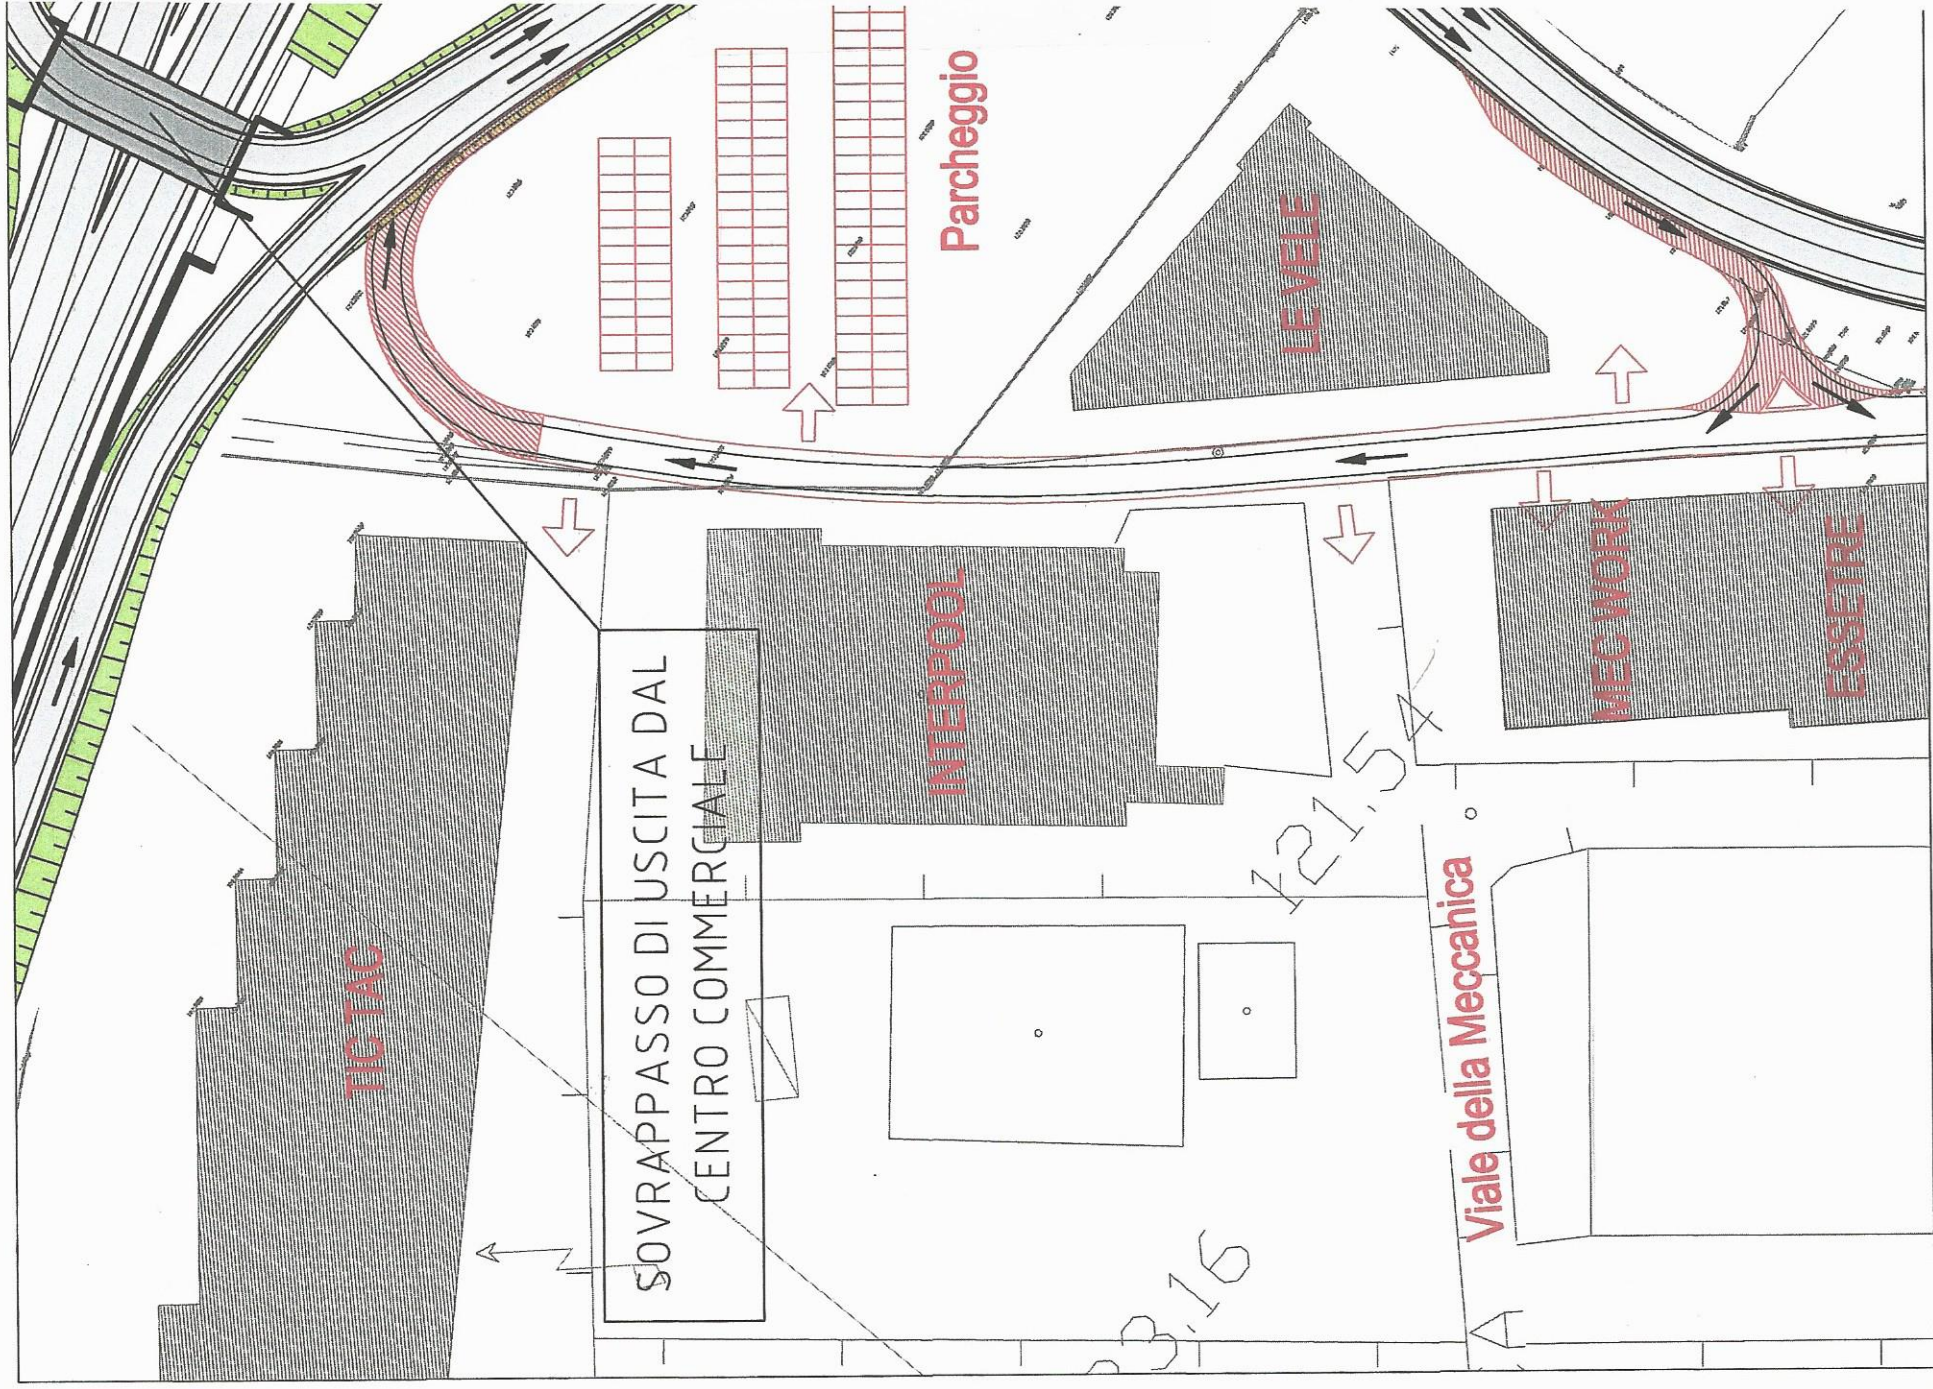

del Terziario a THIENE

= Accesso attività produttiva
 = Intervento proposto

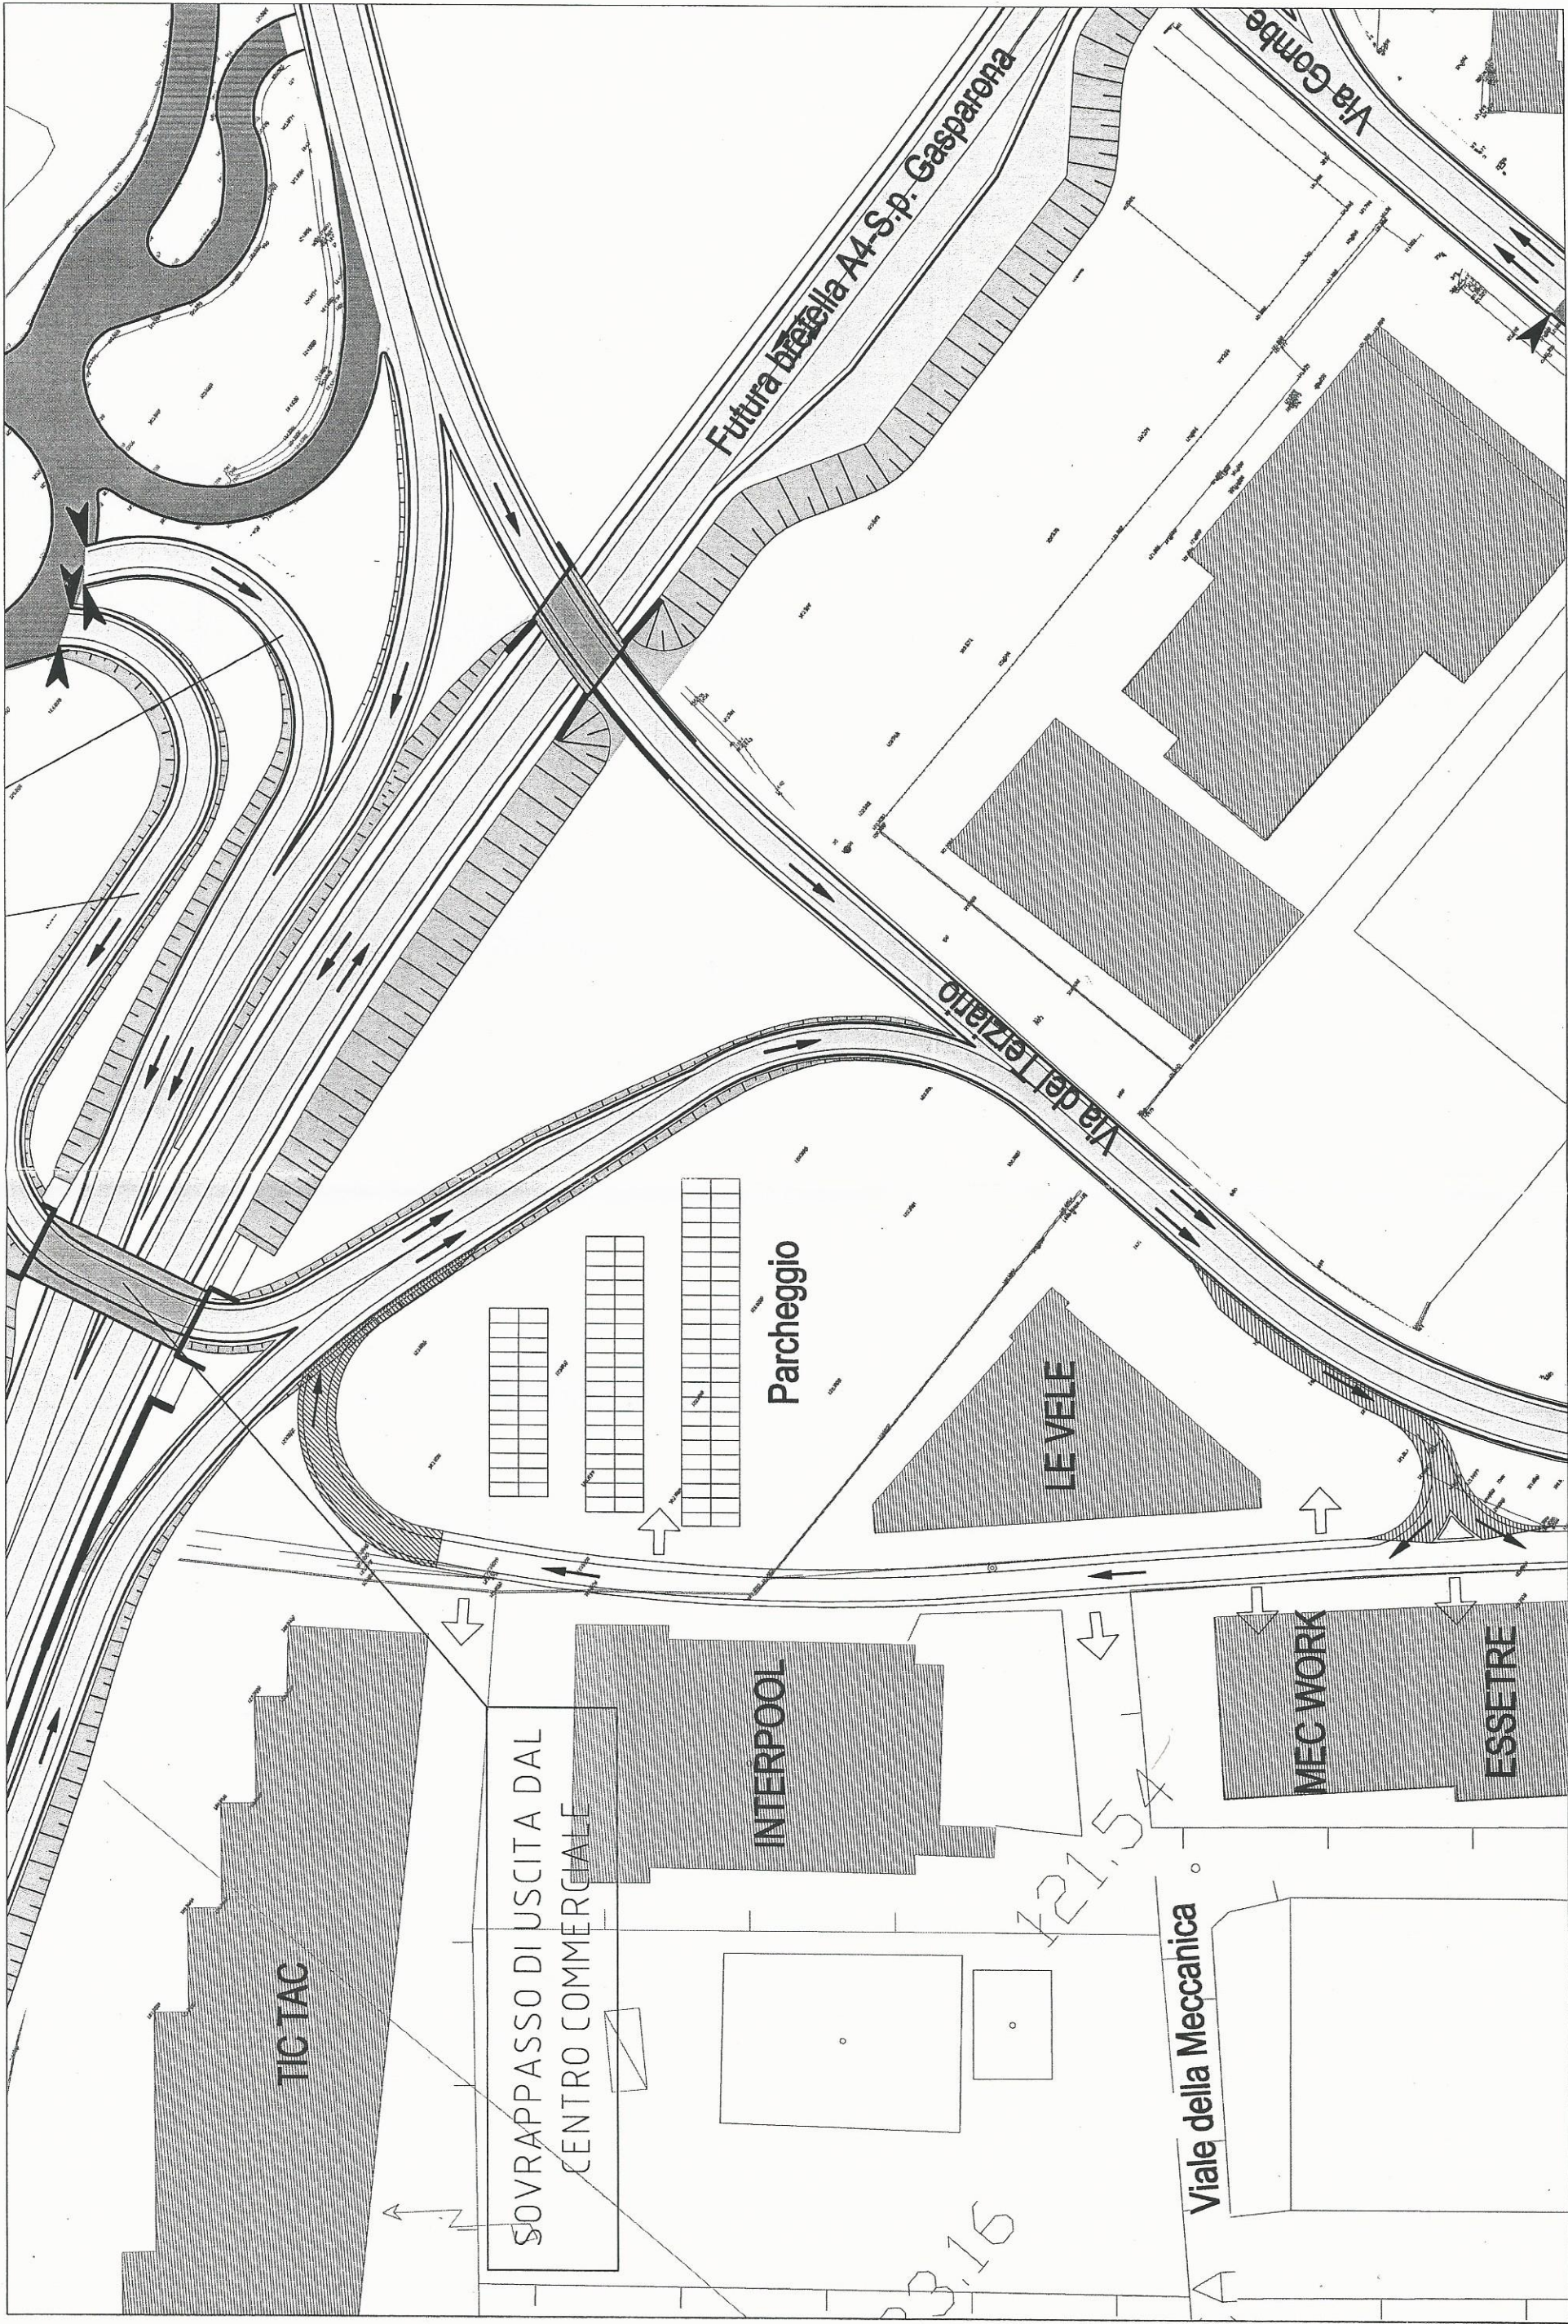

Proposta di riqualificazione viabilistica della Z.I.A. di Viale della Meccanica - Via del Terziario a THIENE

= Intervento proposto
 = Accesso attività produttiva